



MK ZELENÁ - OTEVŘENÝ VÝKOP V CHODNÍKU, ÚPLNÁ UZÁVĚRA ÚSEKU CHODNÍKU
(VZOR - PRACOVNÍ ÚSEK max. 30,0m)

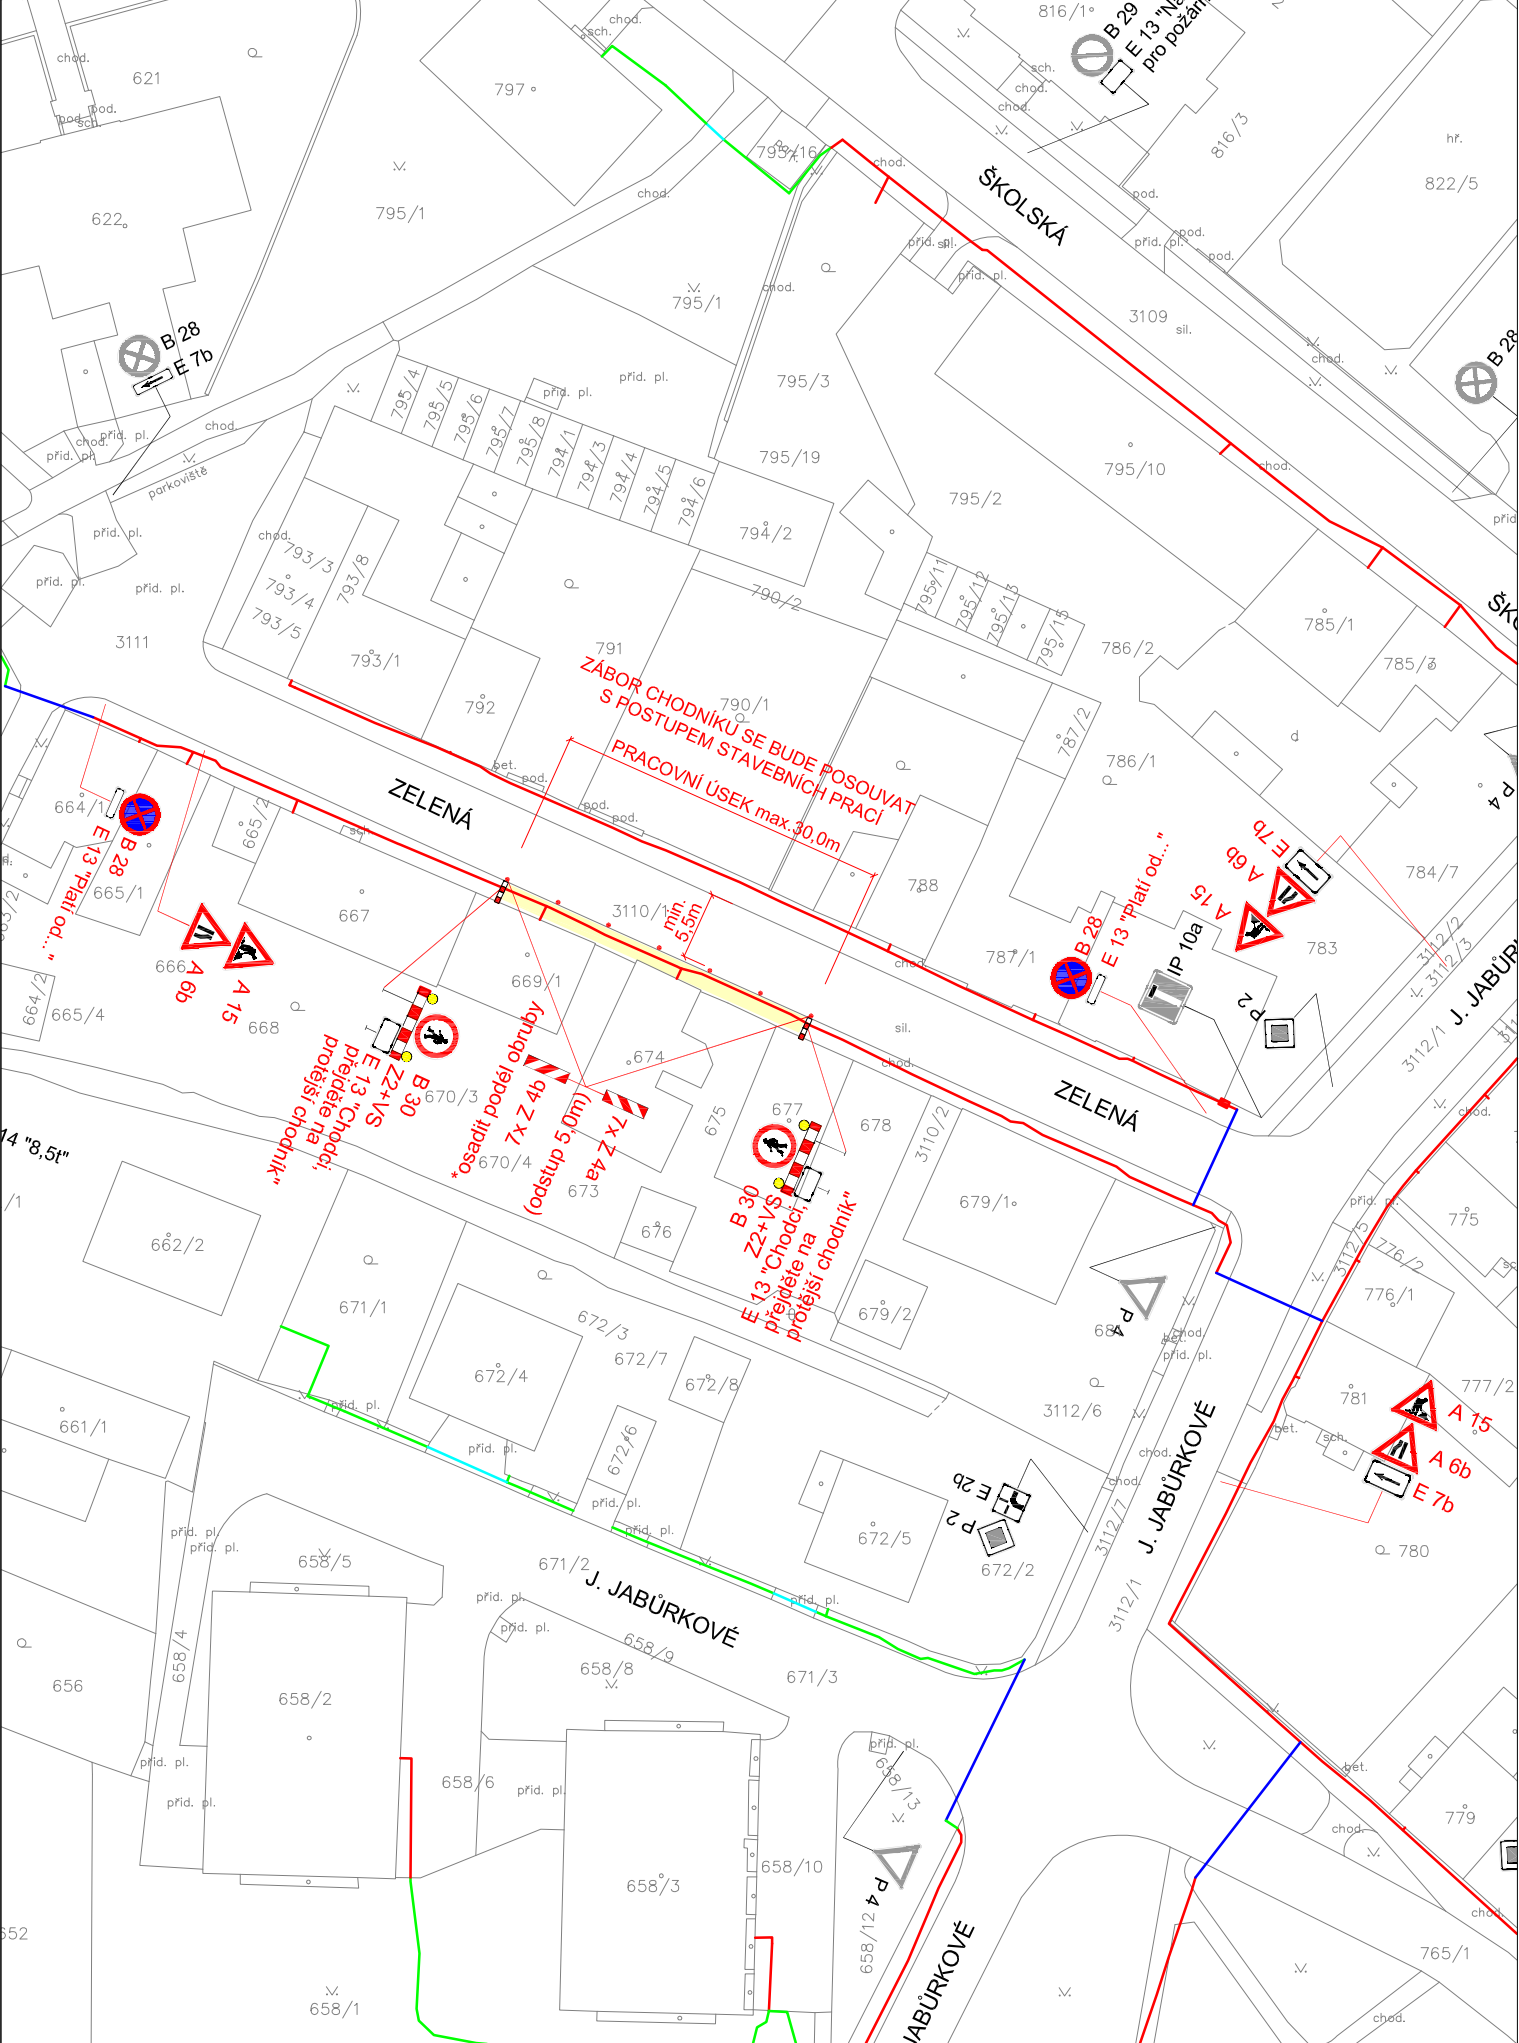

MK ZELENÁ - 1x PROTLAK POD VOZOVKOU

LEGENDA

- | | |
|--|--|
| <p>B 1</p>  | <p>STÁVAJÍCÍ SVISLÉ DOPR. ZNAČENÍ</p> |
| <p>A 15</p>  | <p>NAVRŽENÉ PŘECHODNÉ DOPR. ZNAČENÍ</p> |
|  | <p>STÁVAJÍCÍ VODOROVNÉ DOPRAVNÍ ZNAČENÍ</p> |
|  | <p>NAVRHOVANÁ TRASA (Vodafone Czech Republic a.s.)
(OTEVŘENÝ VÝKOP V CHODNÍKU, KOMUNIKACI)</p> |
|  | <p>NAVRHOVANÁ TRASA (Vodafone Czech Republic a.s.)
(OTEVŘENÝ VÝKOP V ZELENÍ)</p> |
|  | <p>NAVRHOVANÁ TRASA (Vodafone Czech Republic a.s.)
(PROTLAK POD VOZOVKOU, CHODNÍKEM)</p> |
|  | <p>DOČASNÝ ZÁBOR CHODNÍKU, VOZOVKY</p> |

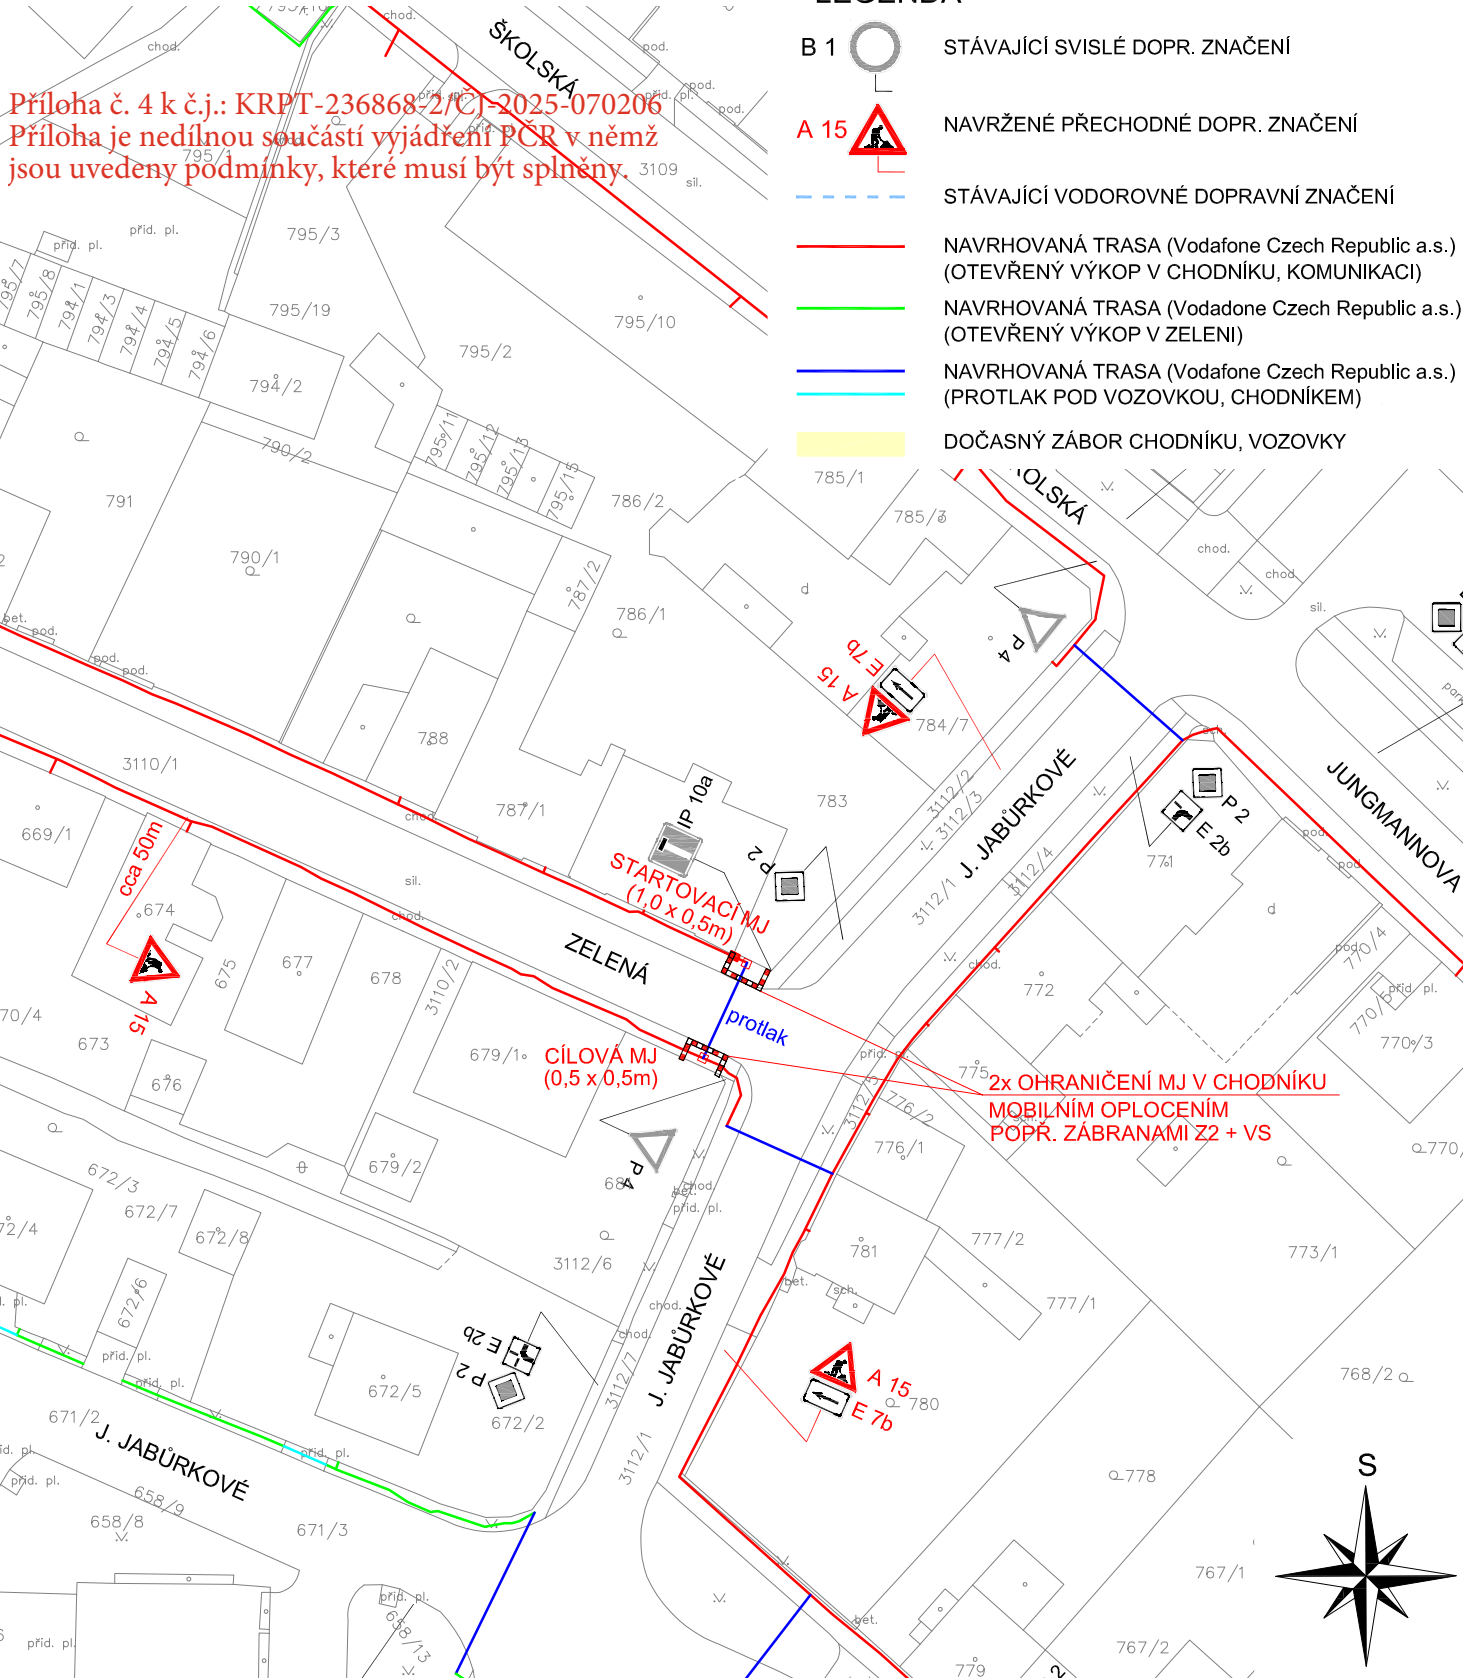

Zodp. projektant	Sypták		Robert Sypták projektová činnost, pronájem a osazování provizorního dopravního značení Edisonova 377/15, 700 30 Ostrava IČ: 63310201 tel.: 603 322 228		
Vypracoval	Sypták				
Kreslil	Sypták				
Kontrola	Sypták				
Akce :			FTTH_L3_Frýdek-Místek_005 PŘECHODNÉ DOPRAVNÍ ZNAČENÍ PO DOBU STAVBY		
Příloha			PEMA GROUP s.r.o. Objednavatel : Teslova 1129/2b, 702 00 Ostrava		
MK ZELENÁ			Datum	červenec 2025	Číslo 04
			Měřítko	1:750	
			Archivní číslo	07/2025	