



MK JUNGMANNOVA (ÚSEK J. JABŮRKOVÉ - MAXIMA GORKÉHO) - OTEVŘENÝ VÝKOP V CHODNÍKU,  
 ÚPLNÁ UZÁVĚRA ÚSEKU CHODNÍKU (VZOR - PRACOVNÍ ÚSEK max. 30,0m)

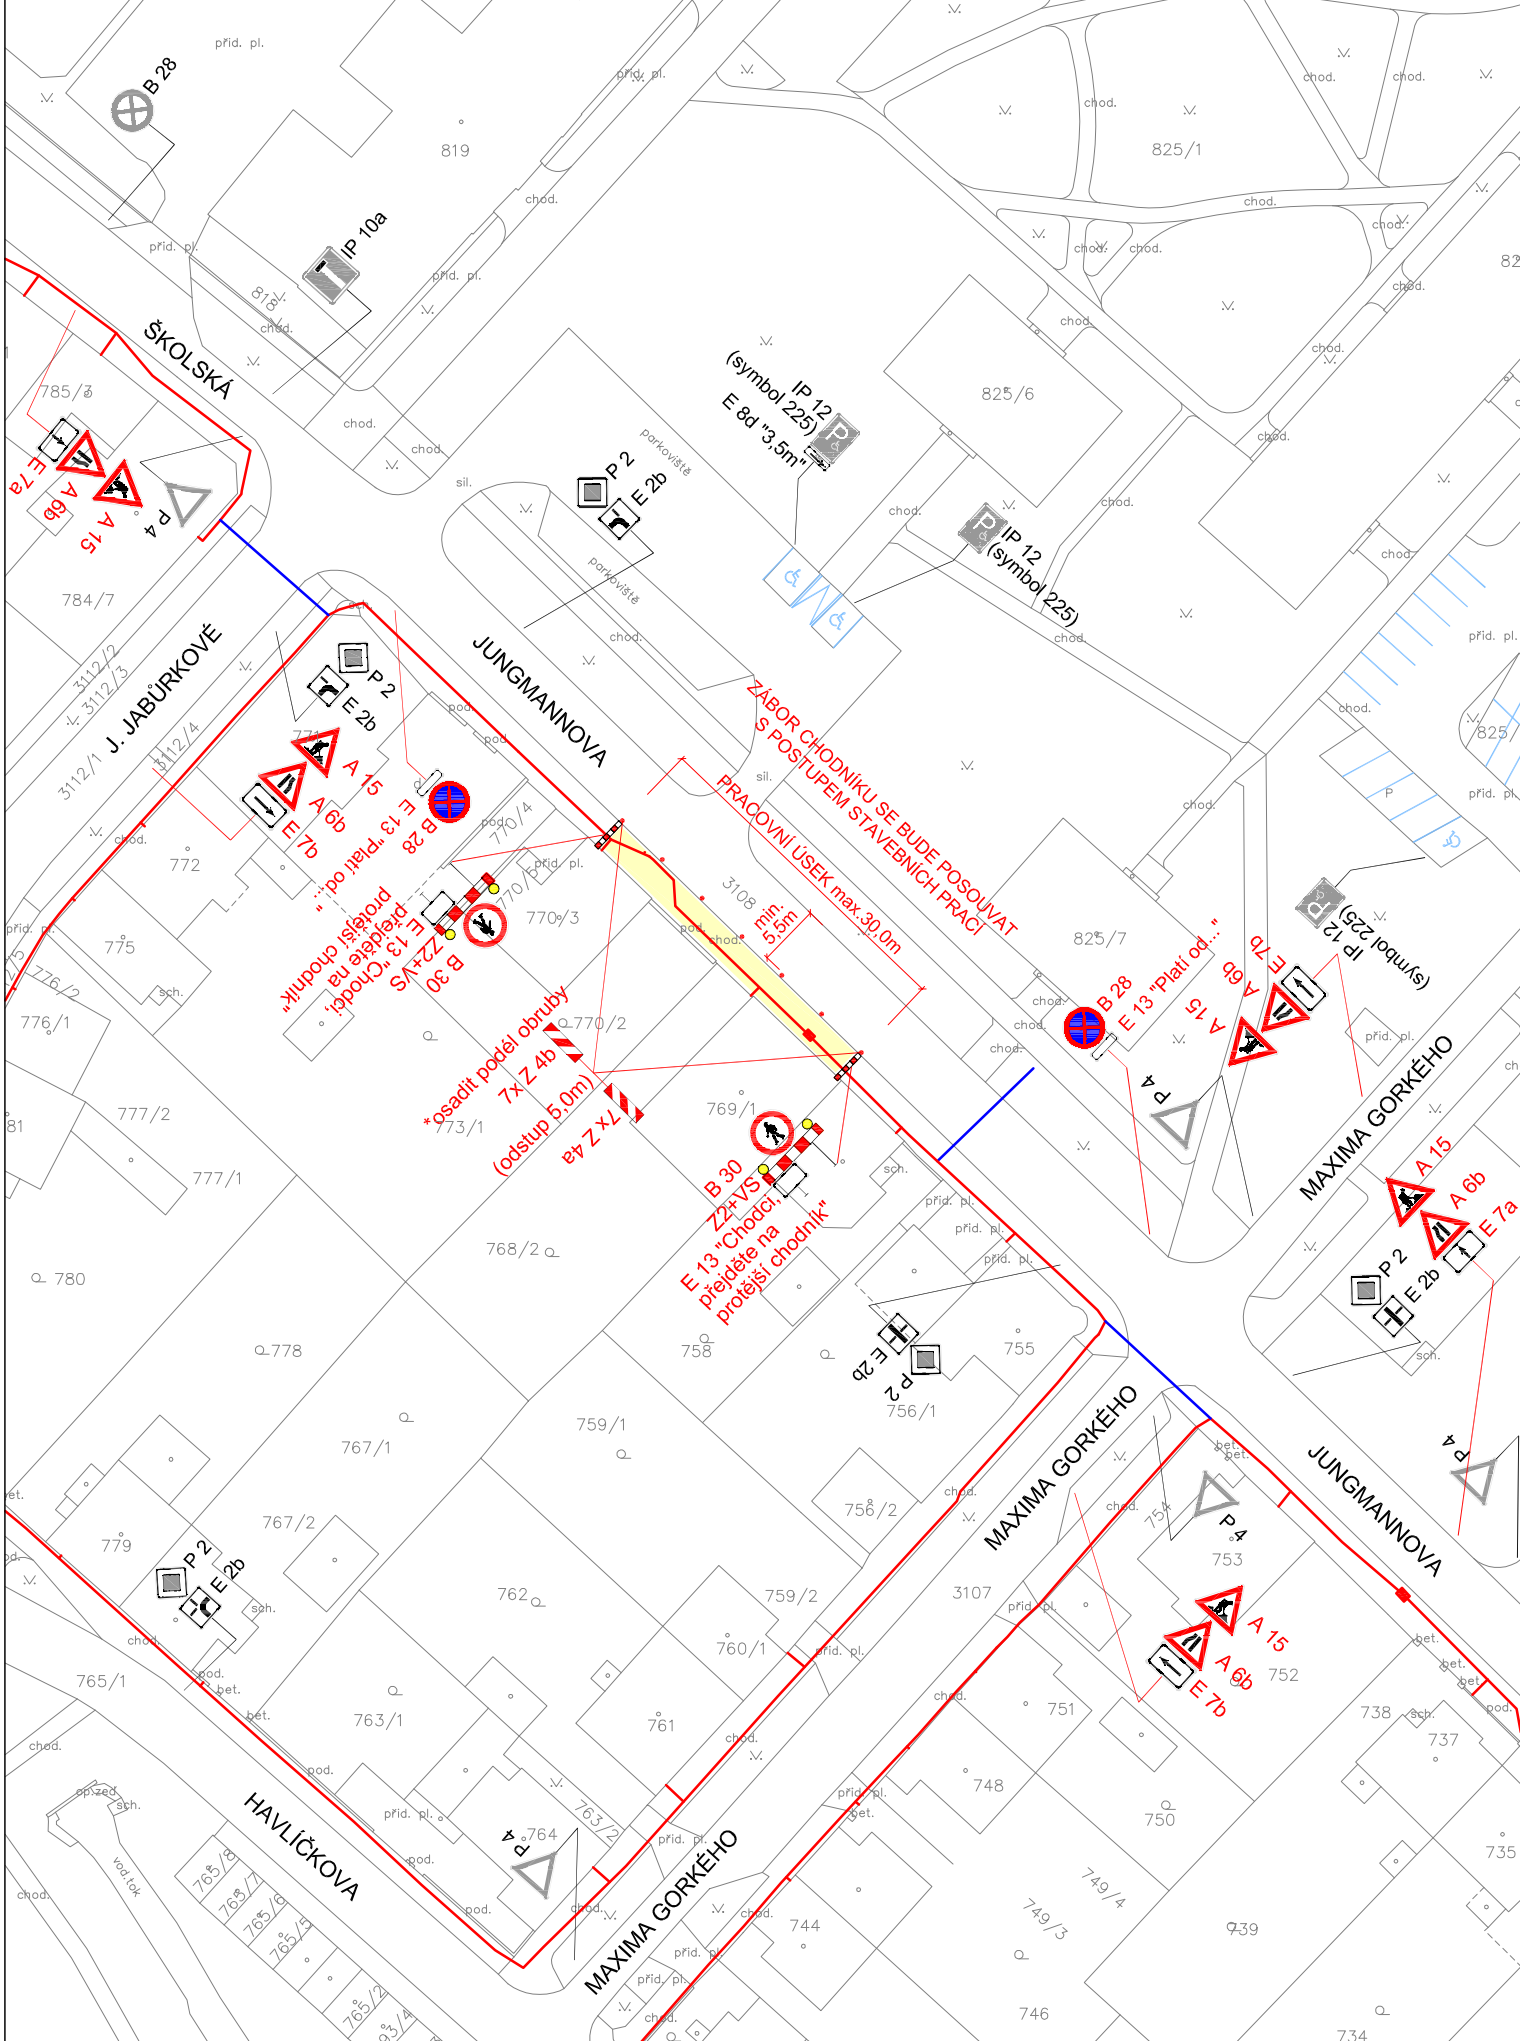

## MK JUNGMANNOVA - 1x PROTLAK POD VOZOVKOU

Príloha č. 5 k č.j.: KRPT-236868-2/ČJ-2025-070206  
Príloha je nedílnou součástí vyjádření PCR v němž  
jsou uvedeny podmínky, které musí být splněny.

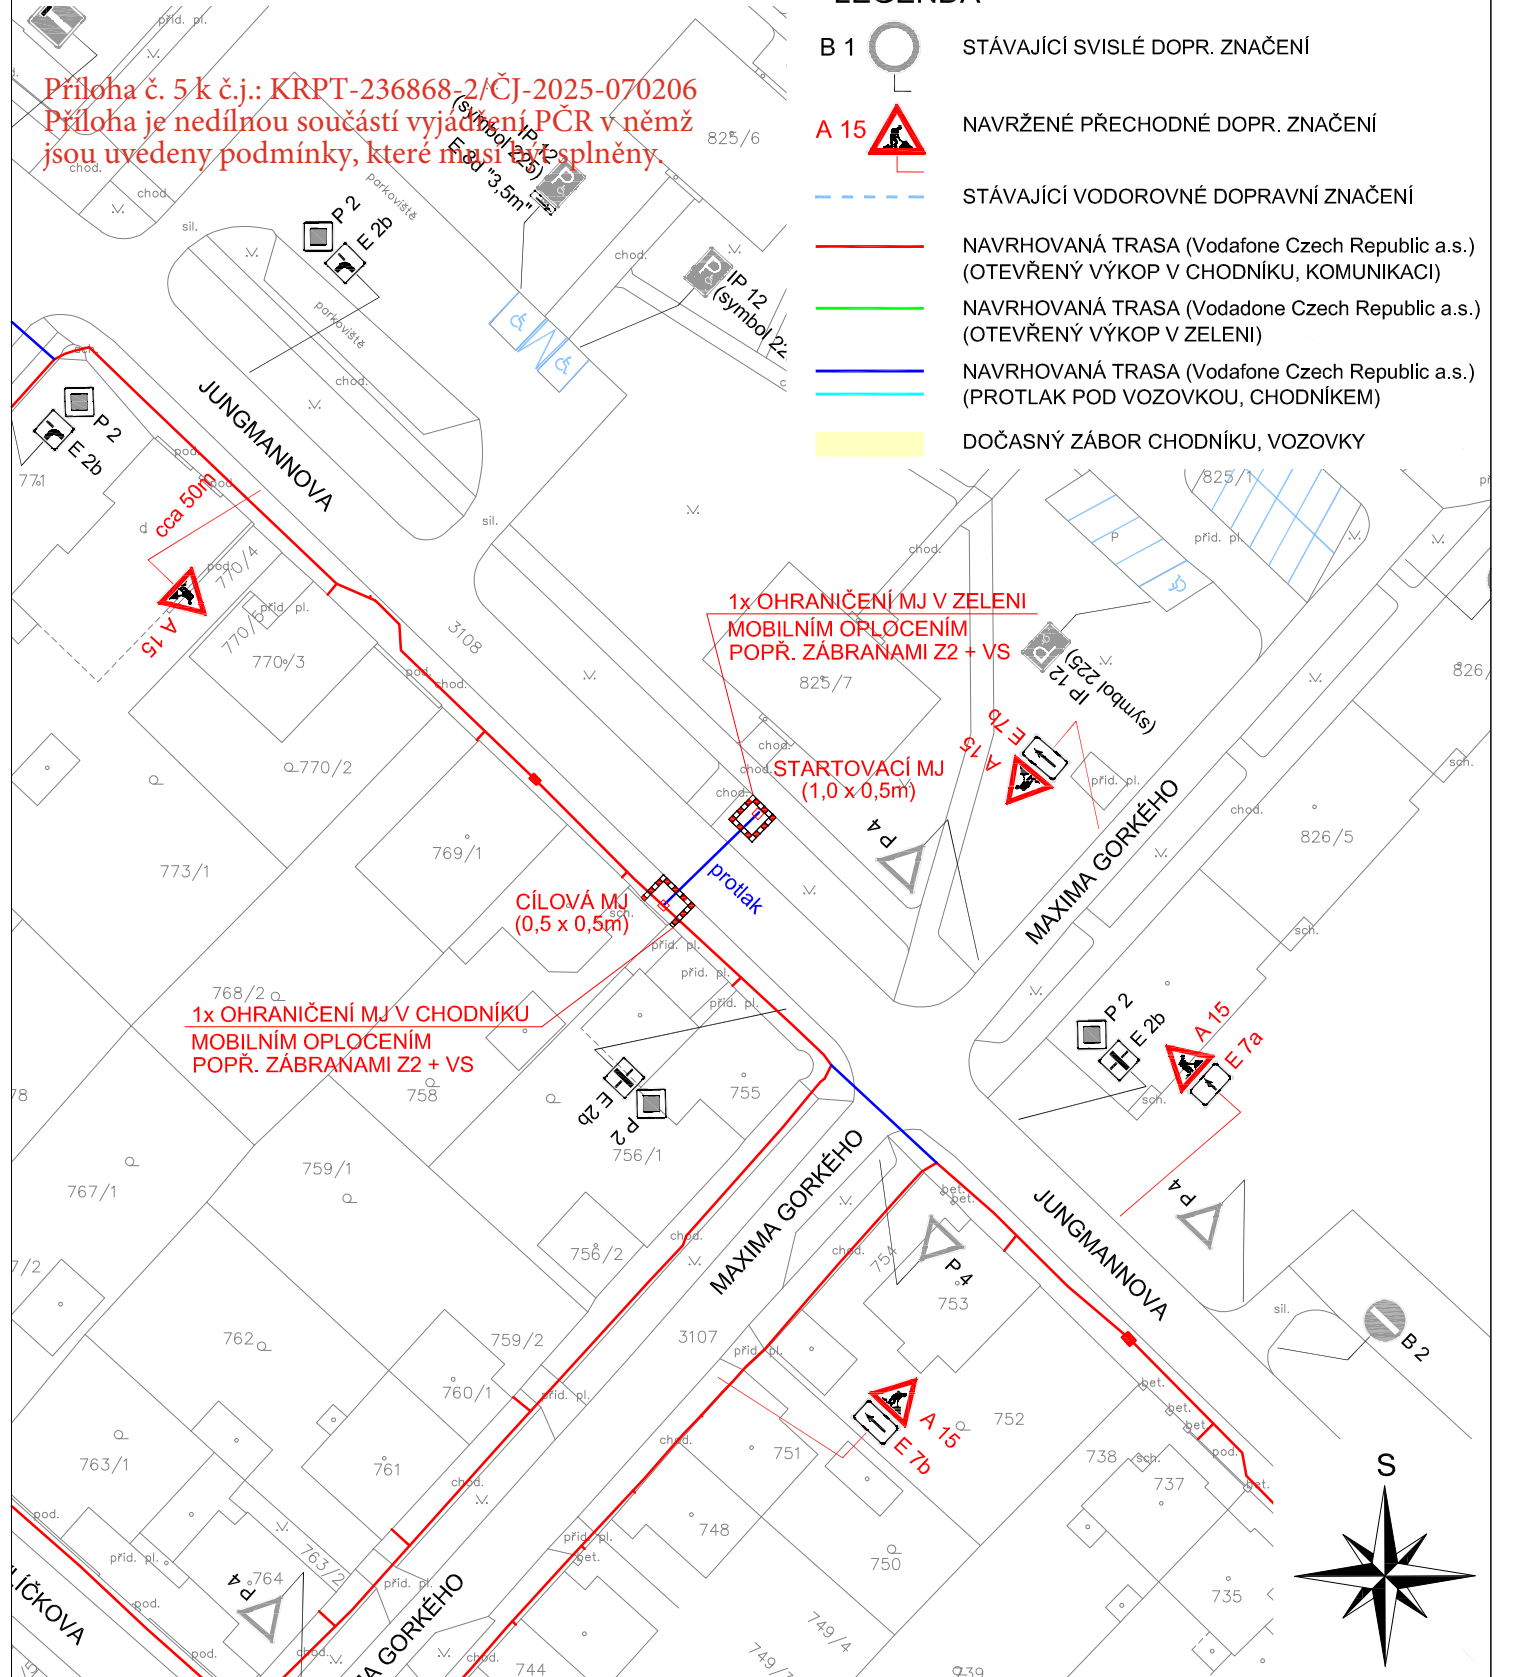

|                                                                               |        |                                                                                       |   |               |                                                                       |
|-------------------------------------------------------------------------------|--------|---------------------------------------------------------------------------------------|---|---------------|-----------------------------------------------------------------------|
| Zodp. projektant                                                              | Sypták |  | <b>Robert Sypták</b><br>projektová činnost, pronájem a osazování<br>provizorního dopravního značení<br>Edisonova 377/15, 700 30 Ostrava<br>IČ: 63310201 tel.: 603 322 228 |               |                                                                       |
| Vypracoval                                                                    | Sypták |                                                                                       |   |               |                                                                       |
| Kreslil                                                                       | Sypták |                                                                                       |   |               |                                                                       |
| Kontrola                                                                      | Sypták |                                                                                       |   |               |                                                                       |
| Akce :                                                                        |        |                                                                                       | PEMA GROUP s.r.o.<br>Teslova 1129/2b, 702 00 Ostrava   |               |                                                                       |
| FTTH_L3_Frýdek-Místek_005<br><b>PŘECHODNÉ DOPRAVNÍ ZNAČENÍ PO DOBU STAVBY</b> |        |                                                                                       |   |               |                                                                       |
| Příloha<br><br>MK JUNGMANNOVA                                                 |        |                                                                                       | Datum   | červenec 2025 | Číslo<br><br><div style="font-size: 2em; font-weight: bold;">05</div> |
|                                                                               |        |                                                                                       | Měřítko   | 1:750         |                                                                       |
|                                                                               |        |                                                                                       | Archivní číslo   | 07/2025       |                                                                       |