



MK BEZRUČOVA - OTEVŘENÝ VÝKOP V CHODNÍKU, ÚPLNÁ UZÁVĚRA ÚSEKU CHODNÍKU
(VZOR - PRACOVNÍ ÚSEK max. 30,0m)

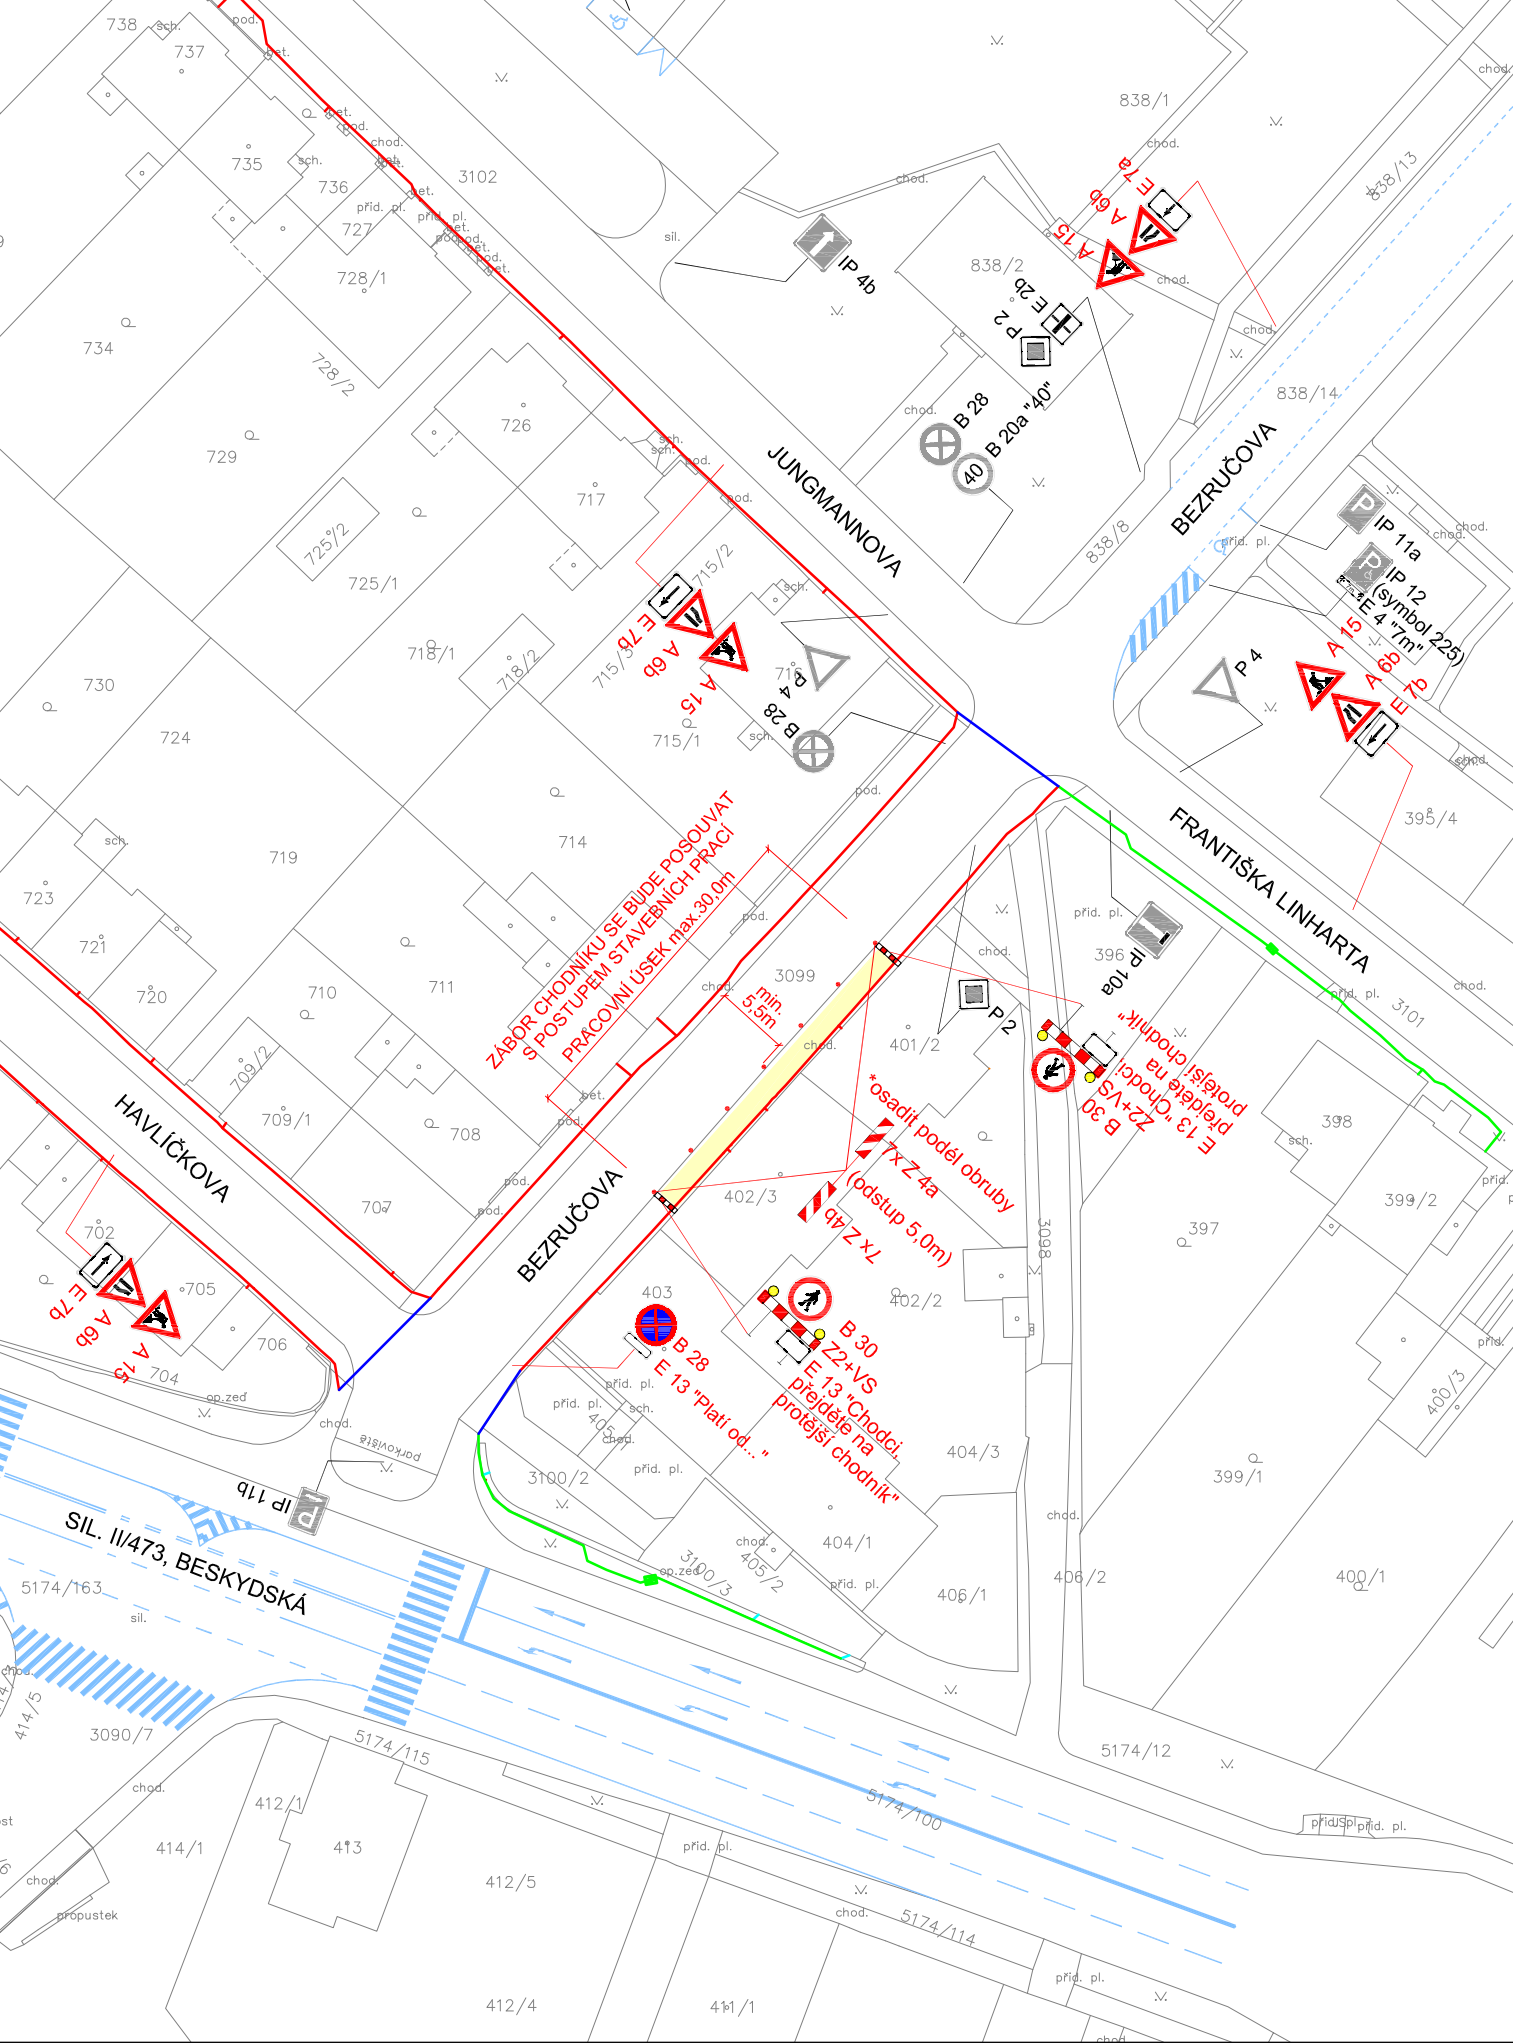

MK BEZRUČOVA - 1x PROTLAK POD VOZOVKOU

Příloha č. 7 k č.j.: KRPT-236868-2/ČJ-2025-070206
Příloha je nedílnou součástí vyjádření PCR v němž
jsou uvedeny podmínky, které musí být splněny.

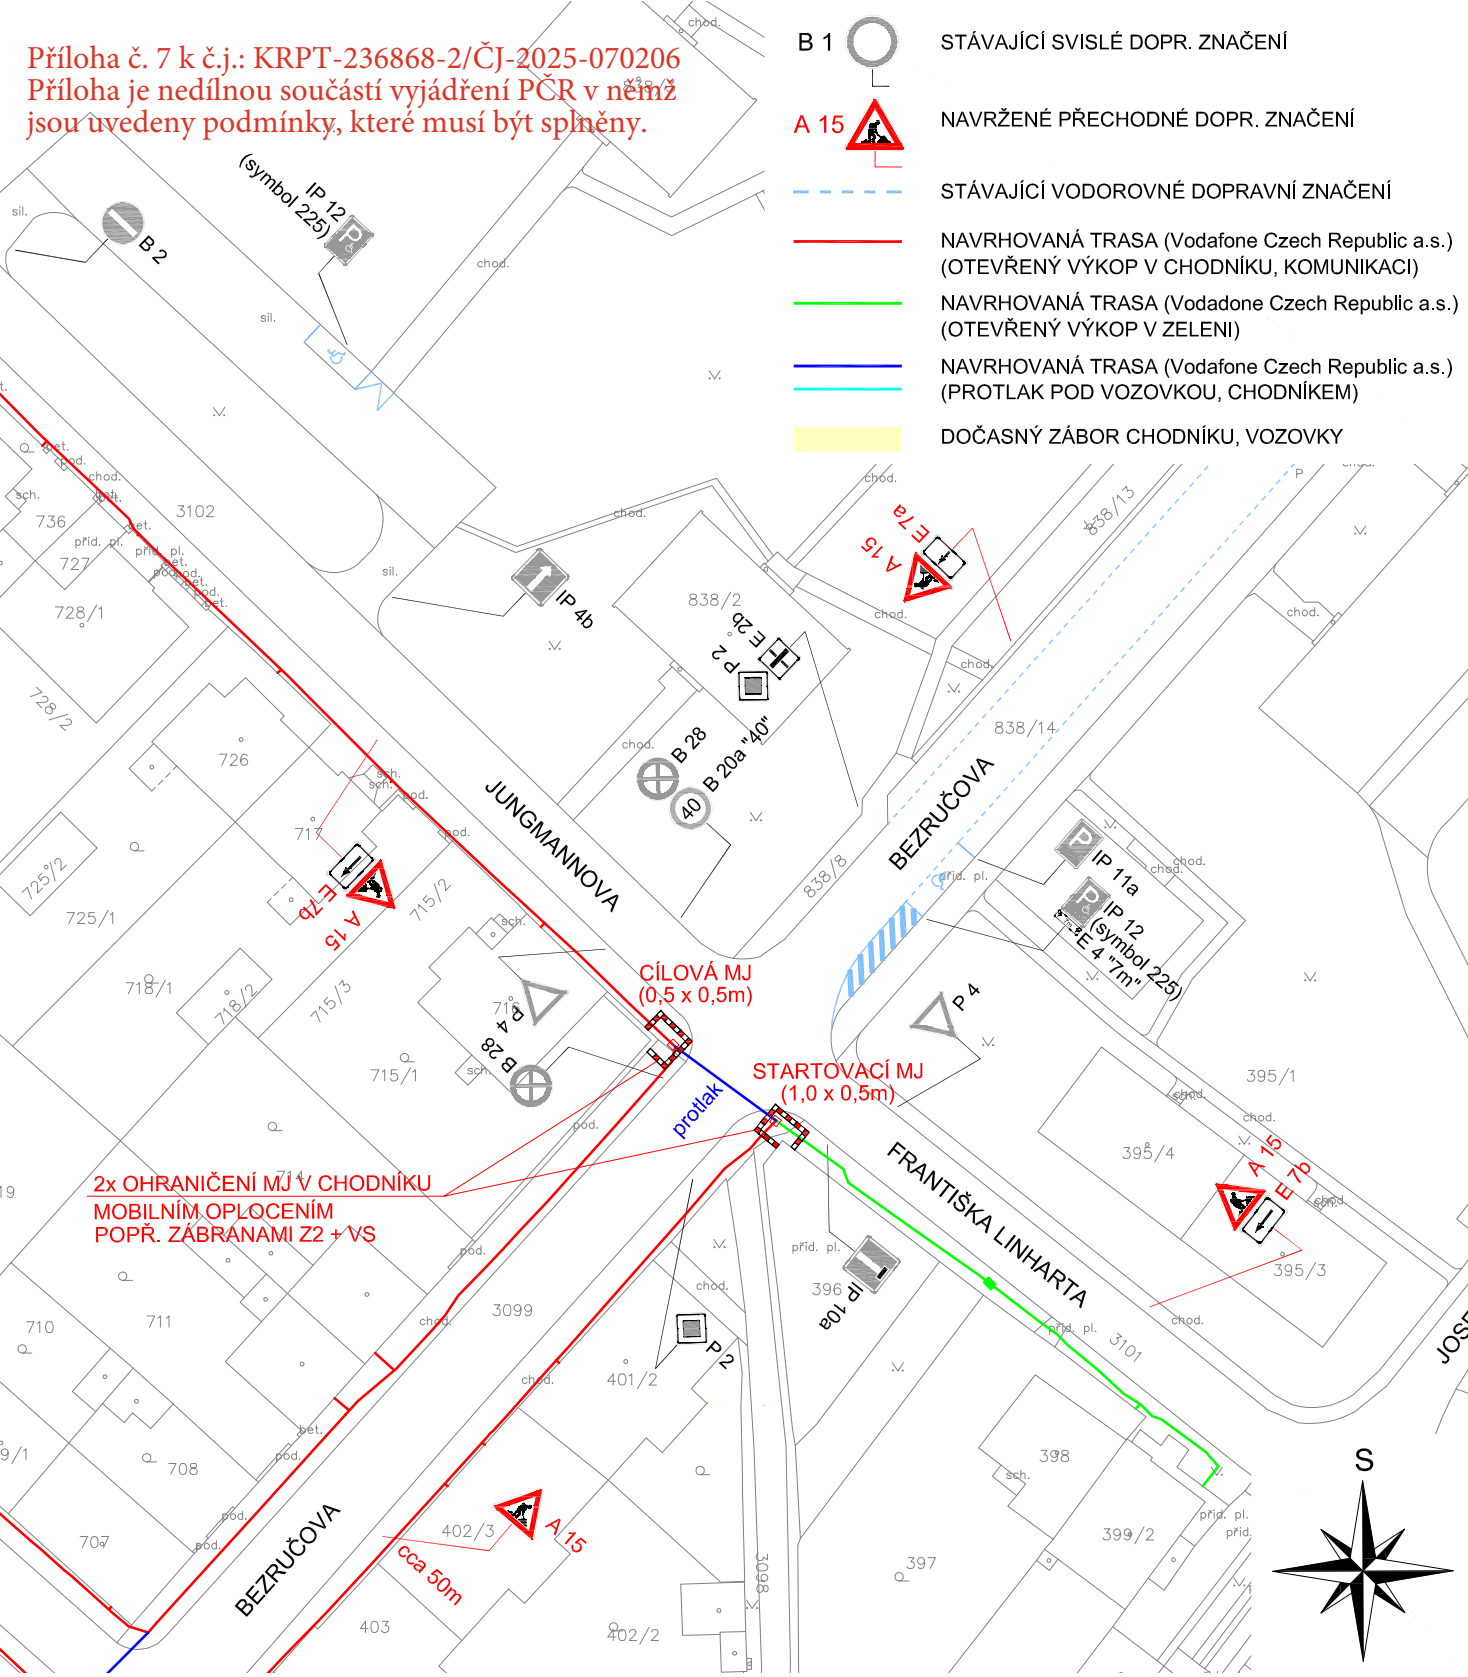

LEGENDA

- B 1  STÁVAJÍCÍ SVISLÉ DOPR. ZNAČENÍ
- A 15  NAVRŽENÉ PŘECHODNÉ DOPR. ZNAČENÍ
-  STÁVAJÍCÍ VODOROVNÉ DOPRAVNÍ ZNAČENÍ
-  NAVRHOVANÁ TRASA (Vodafone Czech Republic a.s.)
(OTEVŘENÝ VÝKOP V CHODNÍKU, KOMUNIKACI)
-  NAVRHOVANÁ TRASA (Vodafone Czech Republic a.s.)
(OTEVŘENÝ VÝKOP V ZELENÍ)
-  NAVRHOVANÁ TRASA (Vodafone Czech Republic a.s.)
(PROTLAK POD VOZOVKOU, CHODNÍKEM)
-  DOČASNÝ ZÁBOR CHODNÍKU, VOZOVKY

Zodp. projektant	Sypták		Robert Sypták projektová činnost, pronájem a osazování provizorního dopravního značení Edisonova 377/15, 700 30 Ostrava IČ: 63310201 tel.: 603 322 228		
Vypracoval	Sypták				
Kreslil	Sypták				
Kontrola	Sypták				
Akce :					
FTTH_L3_Frydek-Mistek_005					
PŘECHODNÉ DOPRAVNÍ ZNAČENÍ PO DOBU STAVBY			PEMA GROUP s.r.o.		
			Objednavatel : Teslova 1129/2b, 702 00 Ostrava		
Příloha	MK BEZRUČOVA		Datum	červenec 2025	Číslo
			Měřítko	1:750	
			Archivní číslo	07/2025	
07					