



MK BEZRUČOVA - 1x PROTLAK POD VOZOVKOU

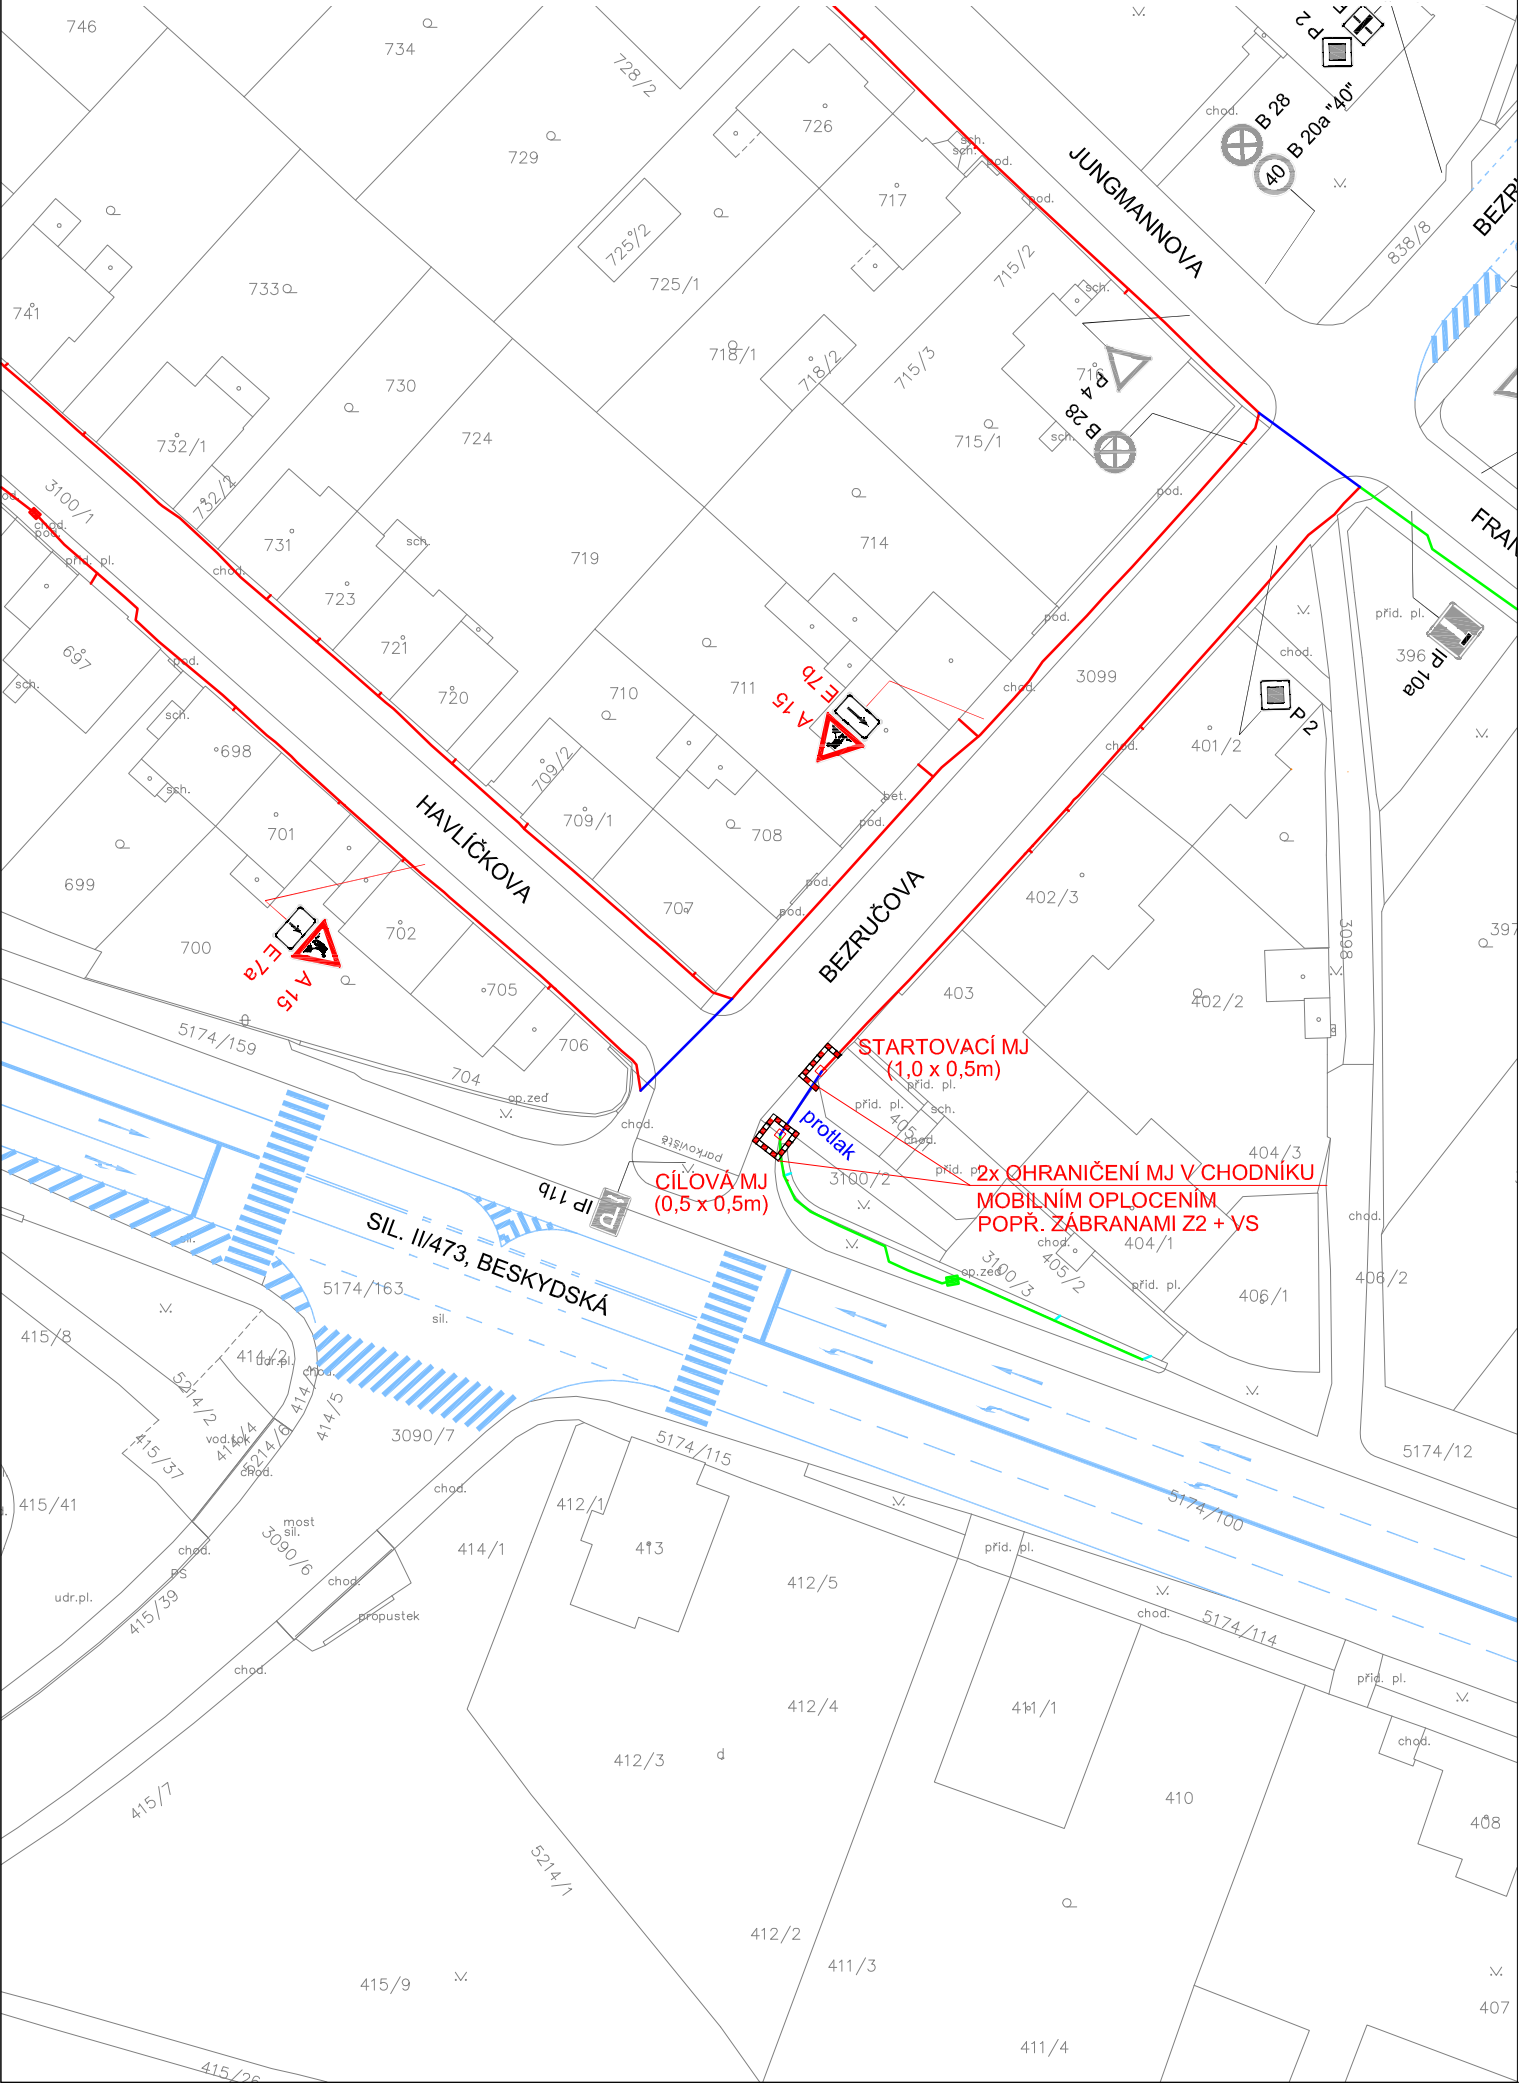

MK HAVLÍČKOVA - 1x PROTLAK POD VOZOVKOU

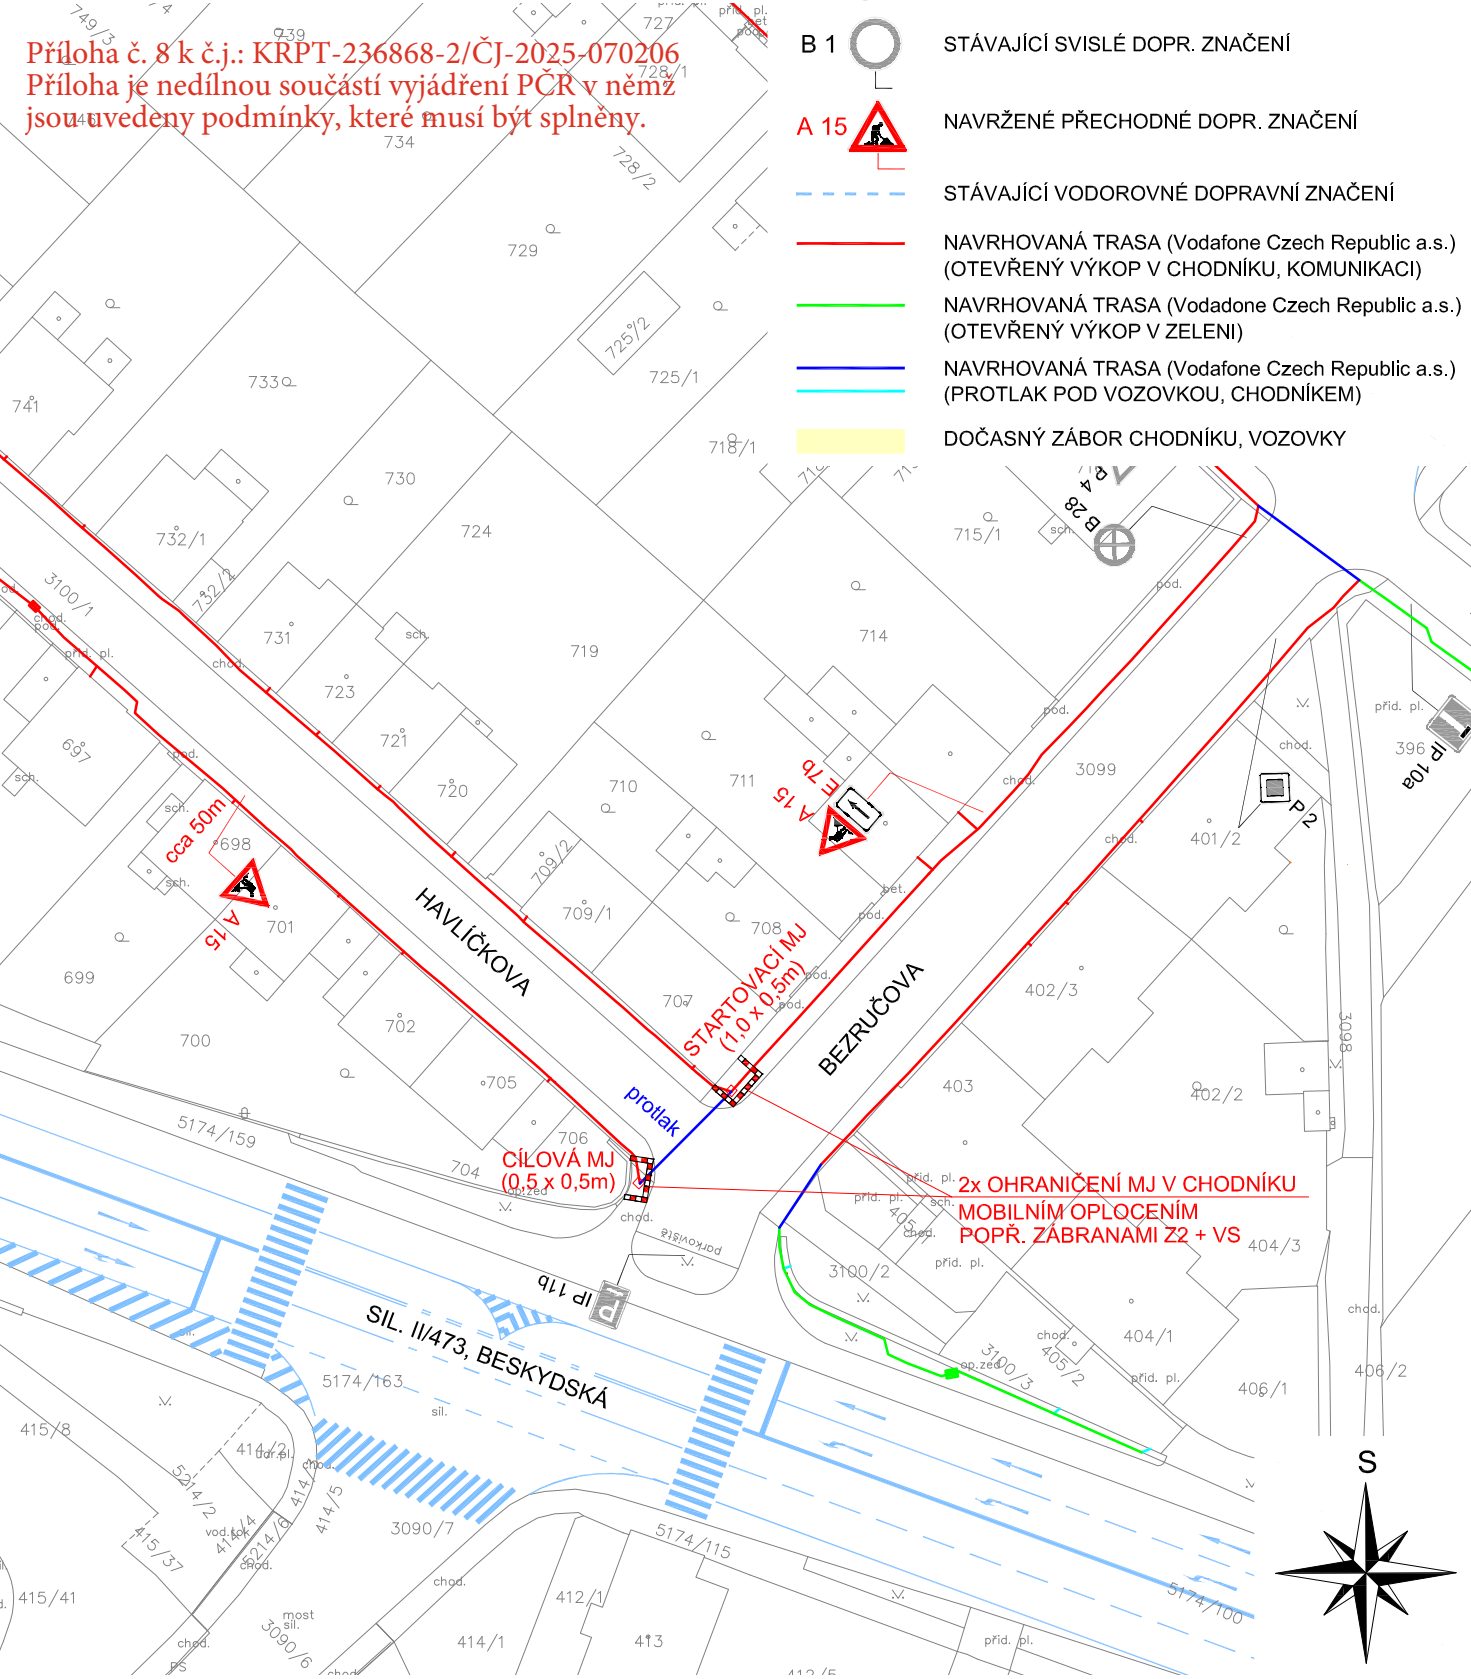

LEGENDA

- B 1  STÁVAJÍCÍ SVISLÉ DOPR. ZNAČENÍ
- A 15  NAVRŽENÉ PŘECHODNÉ DOPR. ZNAČENÍ
-  STÁVAJÍCÍ VODOROVNÉ DOPRAVNÍ ZNAČENÍ
-  NAVRHOVANÁ TRASA (Vodafone Czech Republic a.s.) (OTEVŘENÝ VÝKOP V CHODNÍKU, KOMUNIKACI)
-  NAVRHOVANÁ TRASA (Vodafone Czech Republic a.s.) (OTEVŘENÝ VÝKOP V ZELENÍ)
-  NAVRHOVANÁ TRASA (Vodafone Czech Republic a.s.) (PROTLAK POD VOZOVKOU, CHODNÍKEM)
-  DOČASNÝ ZÁBOR CHODNÍKU, VOZOVKY

Zodp. projektant	Sypták		Robert Sypták projektová činnost, pronájem a osazování provizorního dopravního značení Edisonova 377/15, 700 30 Ostrava IČ: 63310201 tel.: 603 322 228		
Vypracoval	Sypták				
Kreslil	Sypták				
Kontrola	Sypták				
Akce :			PEMA GROUP s.r.o.		
FTTH_L3_Frydek-Mistek_005			Objednavatel : Teslova 1129/2b, 702 00 Ostrava		
PŘECHODNÉ DOPRAVNÍ ZNAČENÍ PO DOBU STAVBY					
Příloha			Datum	červenec 2025	Číslo 08
MK BEZRUČOVA, MK HAVLÍČKOVA			Měřítko	1:750	
			Archivní číslo	07/2025	