


**PŘÍLOHA 1: Návrh zřízení přechodného dopravního značení uzavření komunikace v délce 761m v obci Soběšovice**

por. Bc. Petr Ambroz  
POLICIE ČESKÉ REPUBLIKY  
Důvod podepsání: Za správnost vyhotovení  
Čas podepsání: 23.10.2025 14:09:20

Příloha č. 1 k č.j.: KRPT-253324-2/ČJ-2025-070206  
Příloha je nedílnou součástí vyjádření PČR v němž  
jsou uvedeny podmínky, které musí být splněny.

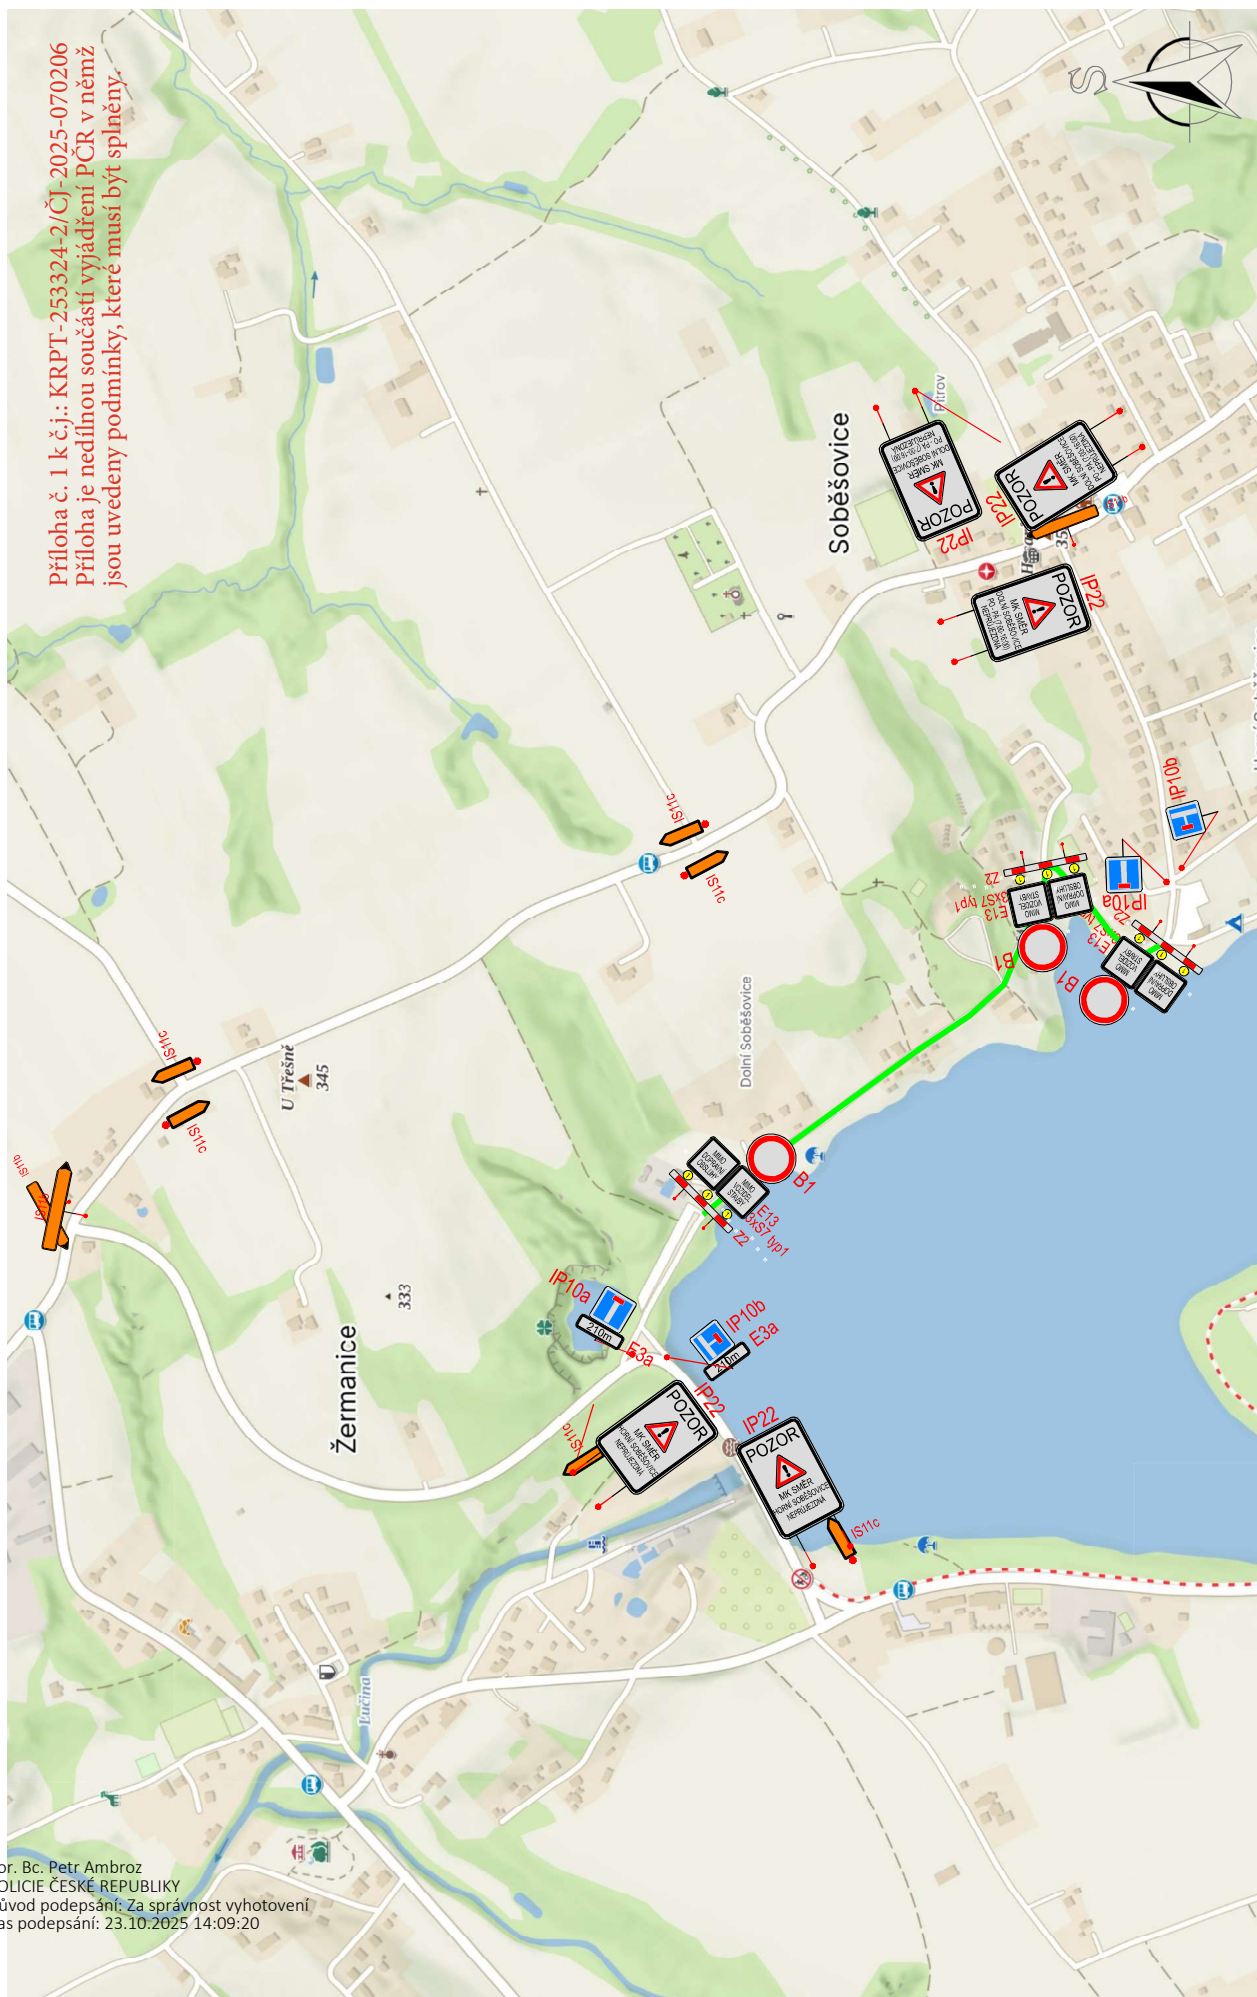

**Poznámka:**  
- Umístění přechodného dopravního značení dle TP č. 66 (Zásady pro označování pracovních míst na pozemních komunikacích)  
- Úplná uzavěra bude probíhat v pracovní dny od 7:00 - 16:00

Zpracovatel: Ing. Veronika Dánemarková,  
Neboř 233, Třinec 73961  
IČ: 06934625  
Tel: +420 725 685 098  
e-mail: veronika.danemarkova@gmail.com