


PŘÍLOHA 3: Návrh zřízení přechodného dopravního značení - vzorové pracovní místo

Příloha č. 2 k č.j.: KRPT-253324-2/ČJ-2025-070206
Příloha je nedílnou součástí vyjádření PČR v němž
jsou uvedeny podmínky, které musí být splněny.

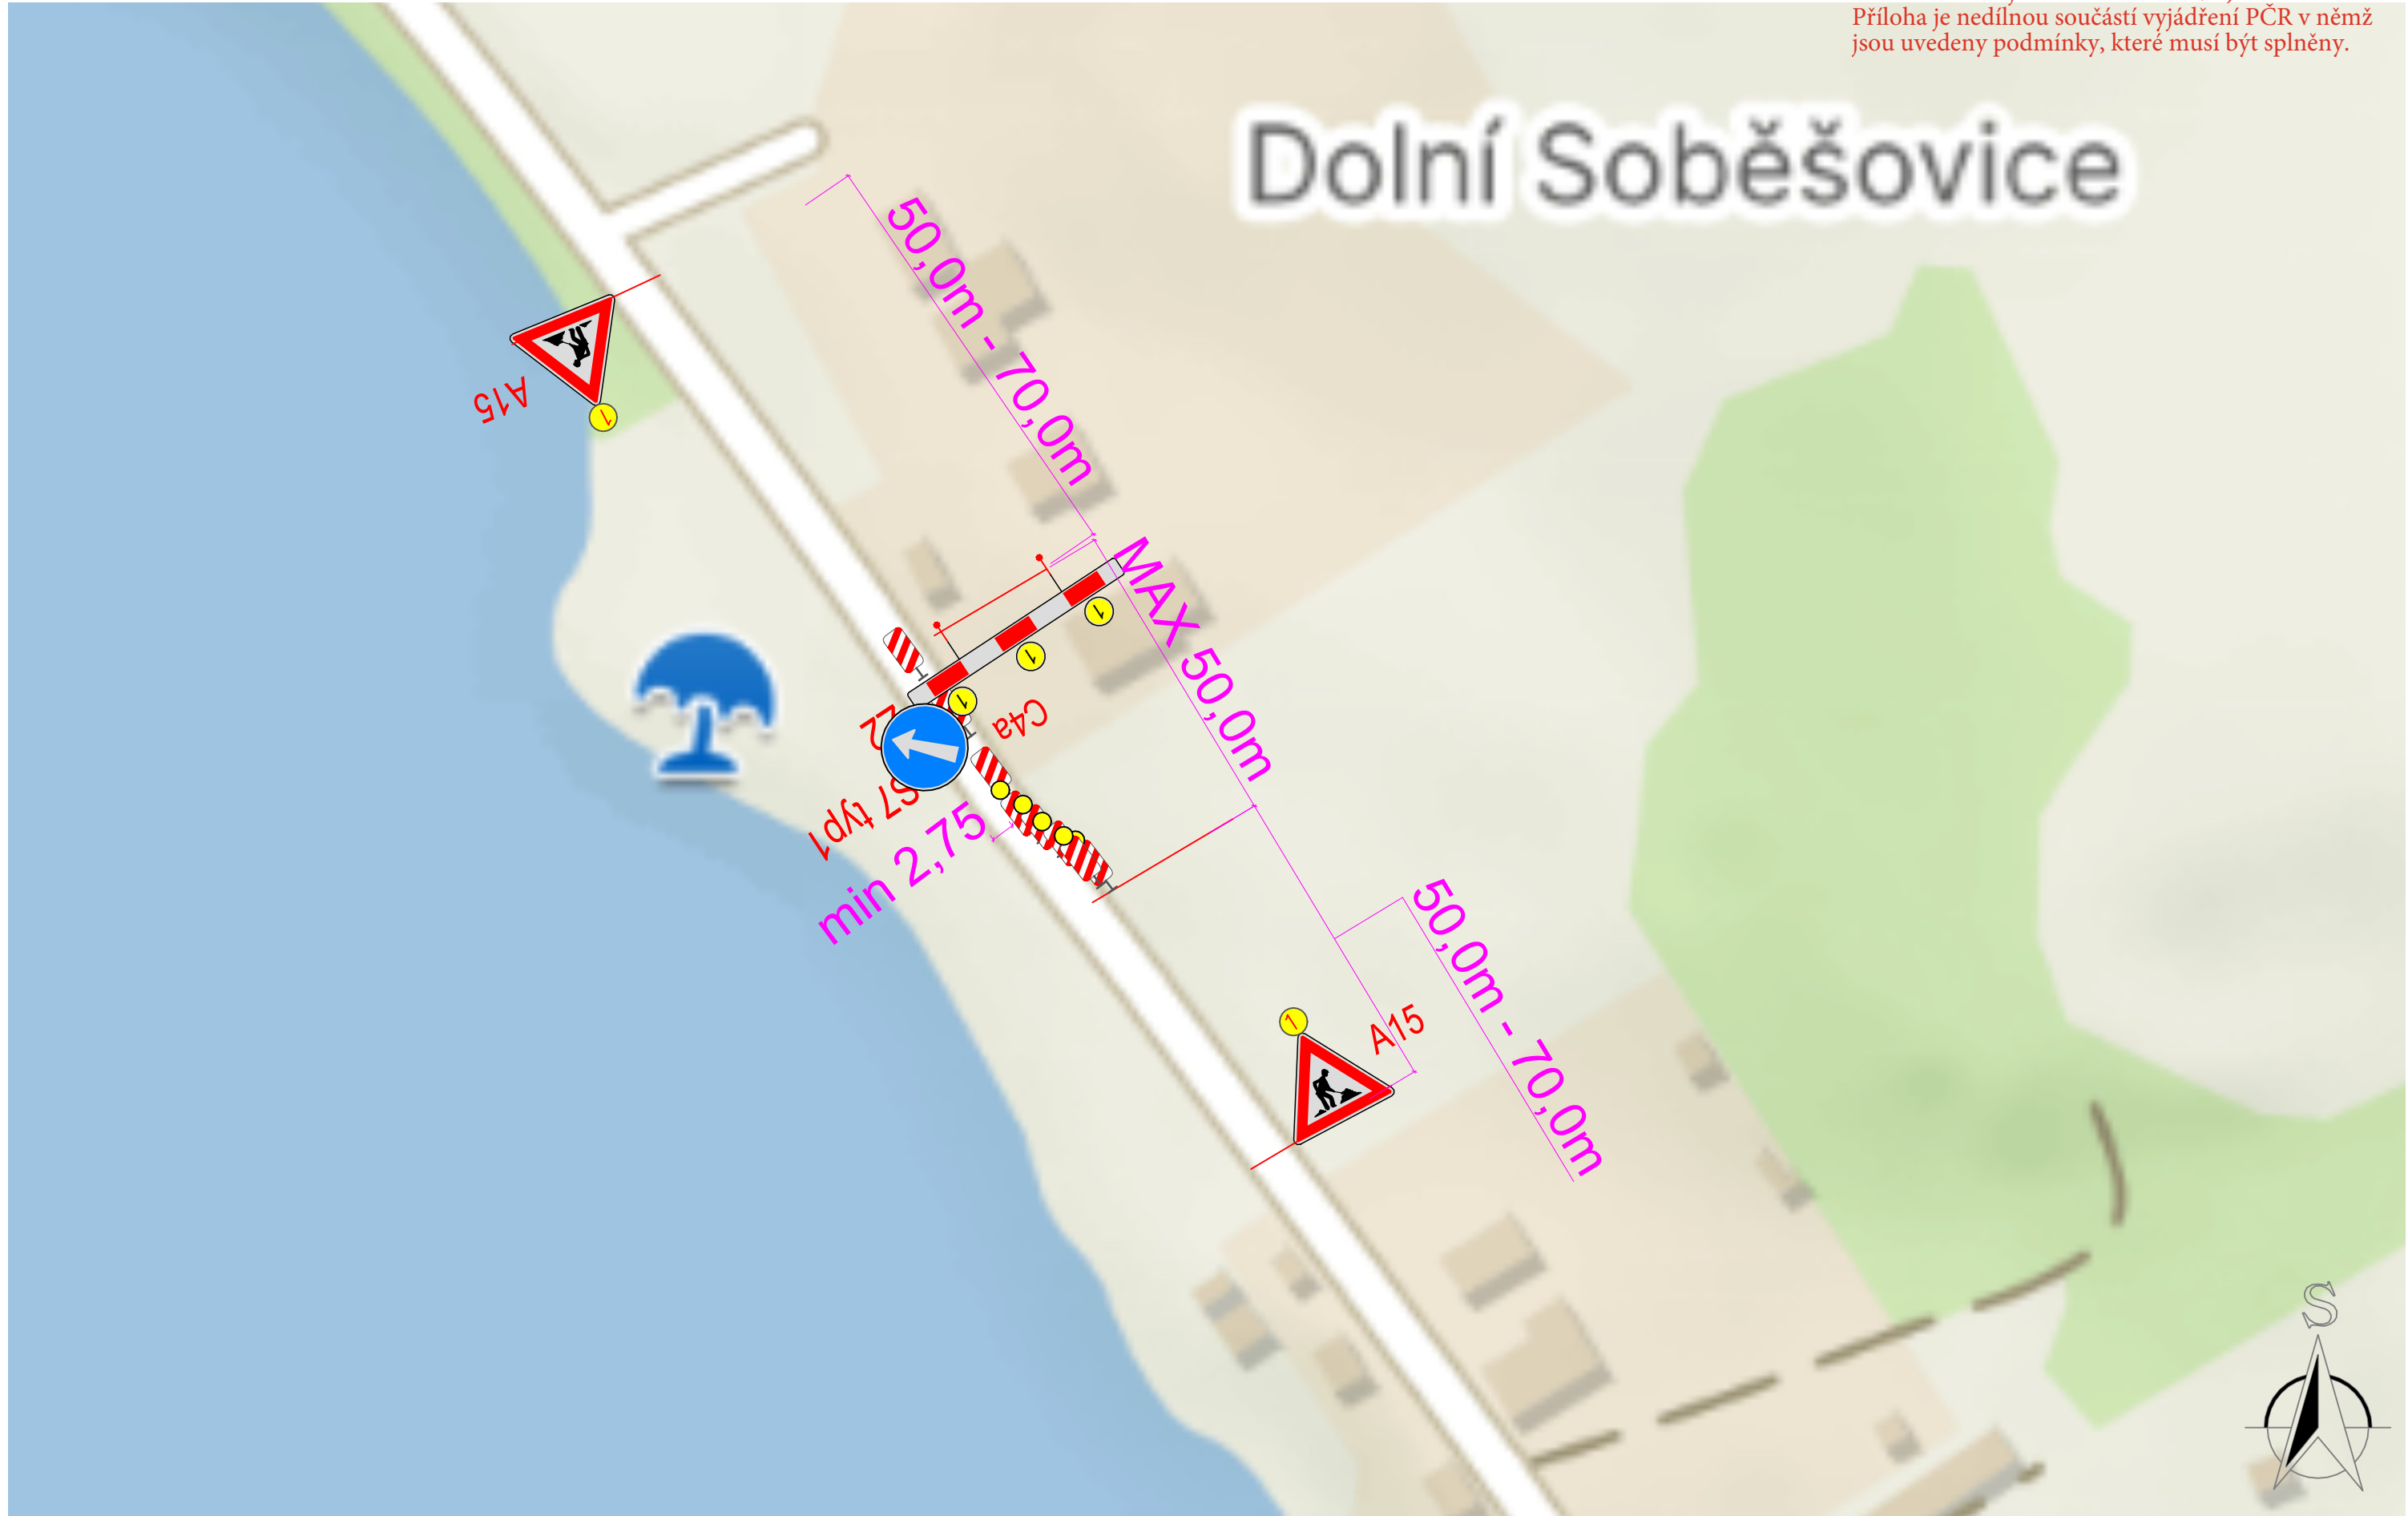

Poznámka: Petr Ambroz
ČESKÁ REPUBLIKA
- Umístění přechodného dopravního značení dle TP č. 66 (Zásady pro označování pracovních míst na pozemních komunikacích)
- Vzorové pracovní místo

Zpracovatel: Ing. Veronika Dänemarková,
Nebory 233, Třinec 73961
IČ:06934625
Tel: +420 725 685 098
e- mail: veronika.danemarkova@gmail.com