


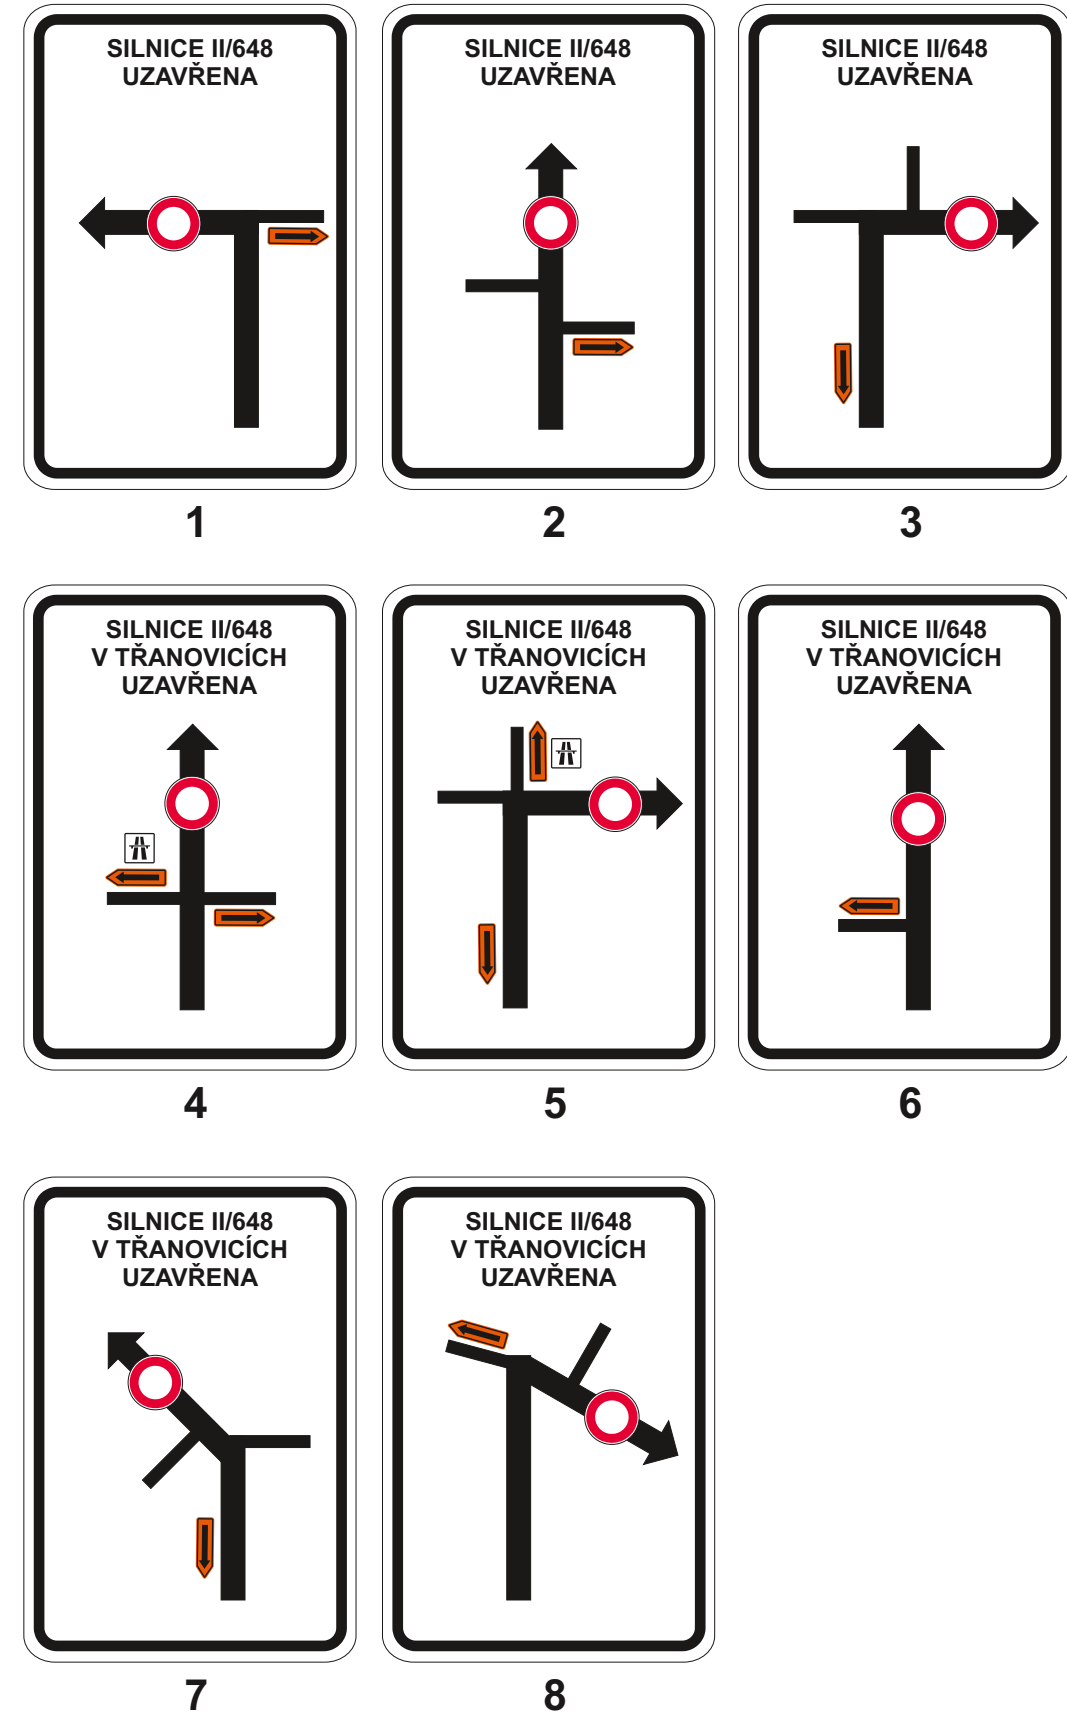

Poznámka:
Během pokládky nového povrchu bude na DZ E13 na okružní křižovatce
v Třanovicích umístěn text „Mimo vozidla stavby“.

Legenda:

	B4	Trvalé dopravní značení
	IP10a	Stávající přechodné dopravní značení (stavba: Výstavba nových AZ, oprava povrchu vozovky)
	IP10a	Nové přechodné dopravní značení
		Stávající uzavřený úsek (stavba: Výstavba nových AZ, oprava povrchu vozovky)
		Uzavřený úsek
		Objízdná trasa po D48
		Objízdná trasa pro vozidla, která nesmí na dálnici

Trvalé dopravní značení, které bude v rozporu s přechodným dopravním značením, bude dočasně zneplatněno.

Vypracoval:	Datum:				
Bc. Martin Bodlák	13.10.2025				
Název akce:	Rekonstrukce silnice II/648 Dobrá - Třanovice, km 18,563 - 21,340				
Název objektu:	Přechodné dopravní značení		Formát:	Č. výkresu:	Č. soupřávek:
Příloha:	Okružní žukovatka Třanovice		8x44	2	