


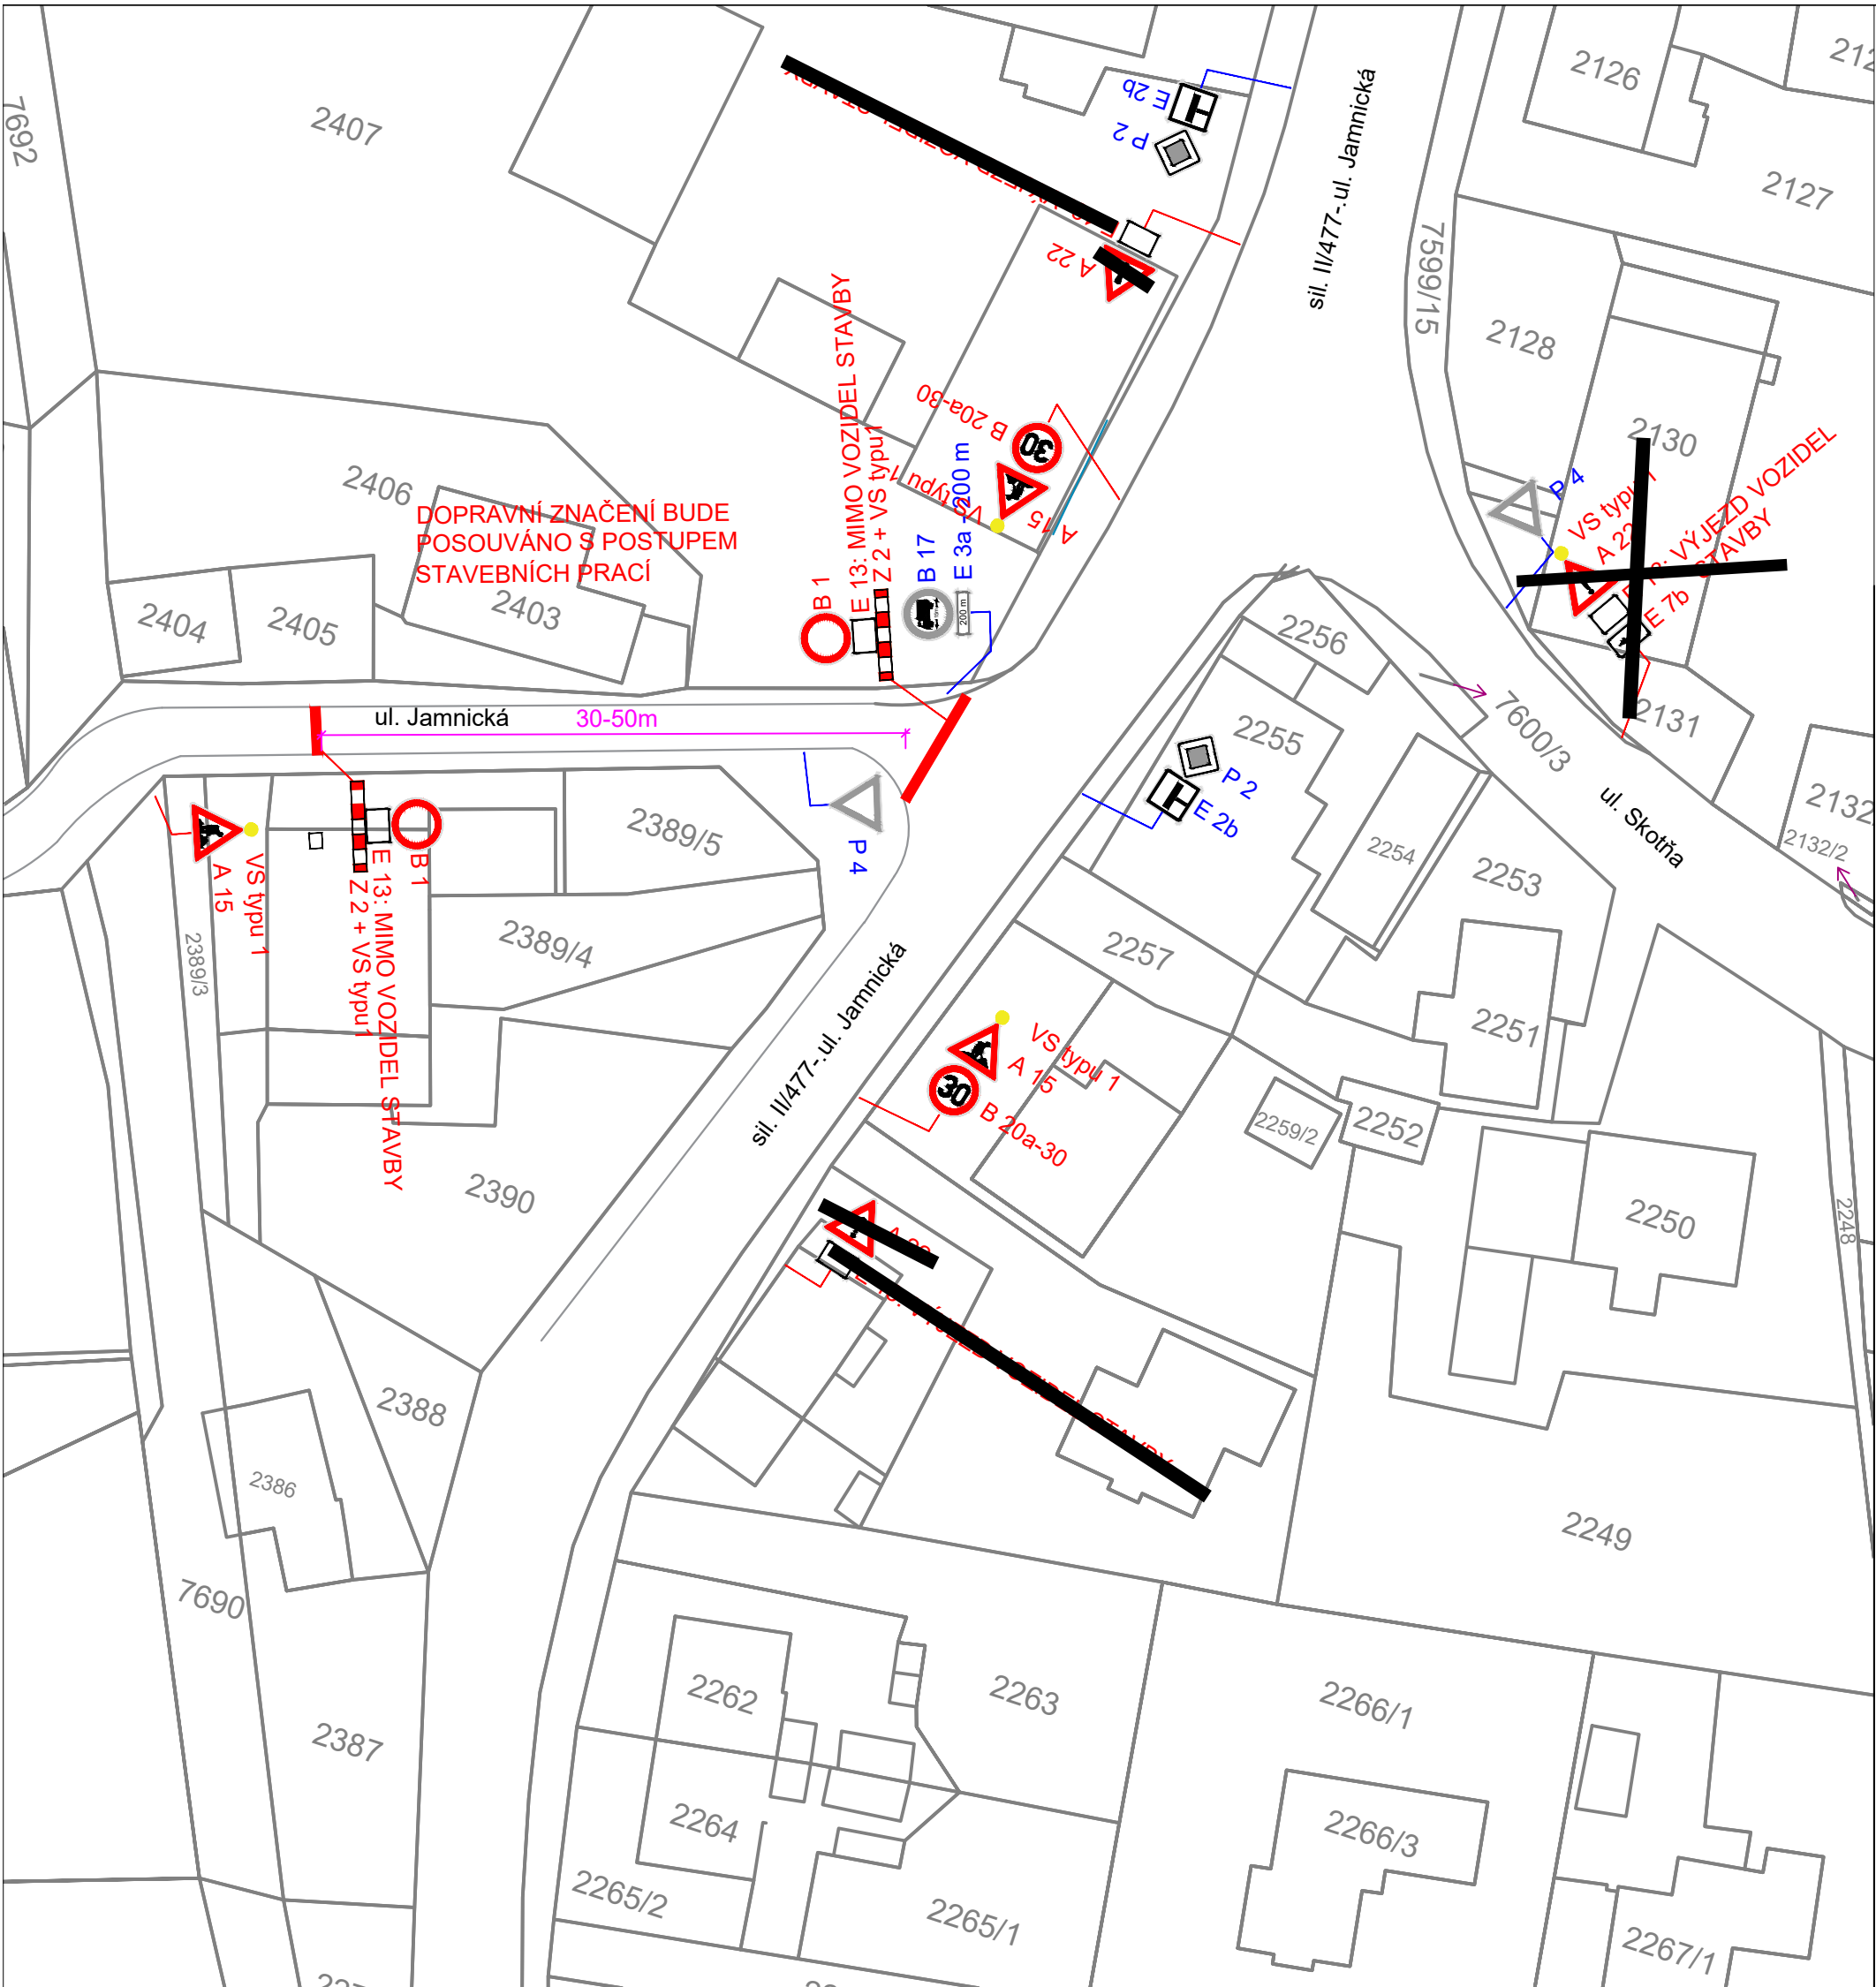

Řešená lokalita: Příloha č.1 je nedílnou součástí vydaného písemného vyjádření Policie ČR. Příloha č.1 k č.j.: KRPT-243793-2/ČJ-2025-070206



Navrhované DZ č. A 22, včetně dodatkové tabulky zrušit a nahradit, resp. na navrhovaném místě osadit na samostatný sloupek DZ č. A 15.

LEGENDA:

- P 2 Stávající svislé dopravní značení
- A 15 Navržené přechodné svislé dopravní značení

POZNÁMKA:

Stávající svislé dopravní značení je zakresleno v rozsahu nutném pro návrh. Po ukončení pracovní činnosti bude v odpoledních a nočních hodinách zajištěn vjezd vozidel do uzavřeného úseku ul. Jamnické pro zajištění dopravní obslužnosti.

Zodp. projektant	JIŘÍ BŘENEK		Jiří Břenek projektová činnost Na Obecní 1528/10, 700 30 Ostrava-Hrabůvka IČ : 11550937 tel.: 737331962		
Vypracoval	JIŘÍ BŘENEK				
Kreslil	JIŘÍ BŘENEK				
Kontrola	JIŘÍ BŘENEK				
Stavba :			REKONSTRUKCE MÍSTNÍ KOMUNIKACE UL. JAMNICKÁ - STARÉ MĚSTO U F - M PŘECHODNÉ DOPRAVNÍ ZNAČENÍ		
Příloha :			Objednatel: JANKOSTAV s.r.o., Štěpaňákova 714/31, 719 00 Ostrava-Kunčice		
Ul. Jamnická - uzavírka komunikace, 1. úsek, vzorový výkres			Datum	Září, 2025	Číslo výkresu <