


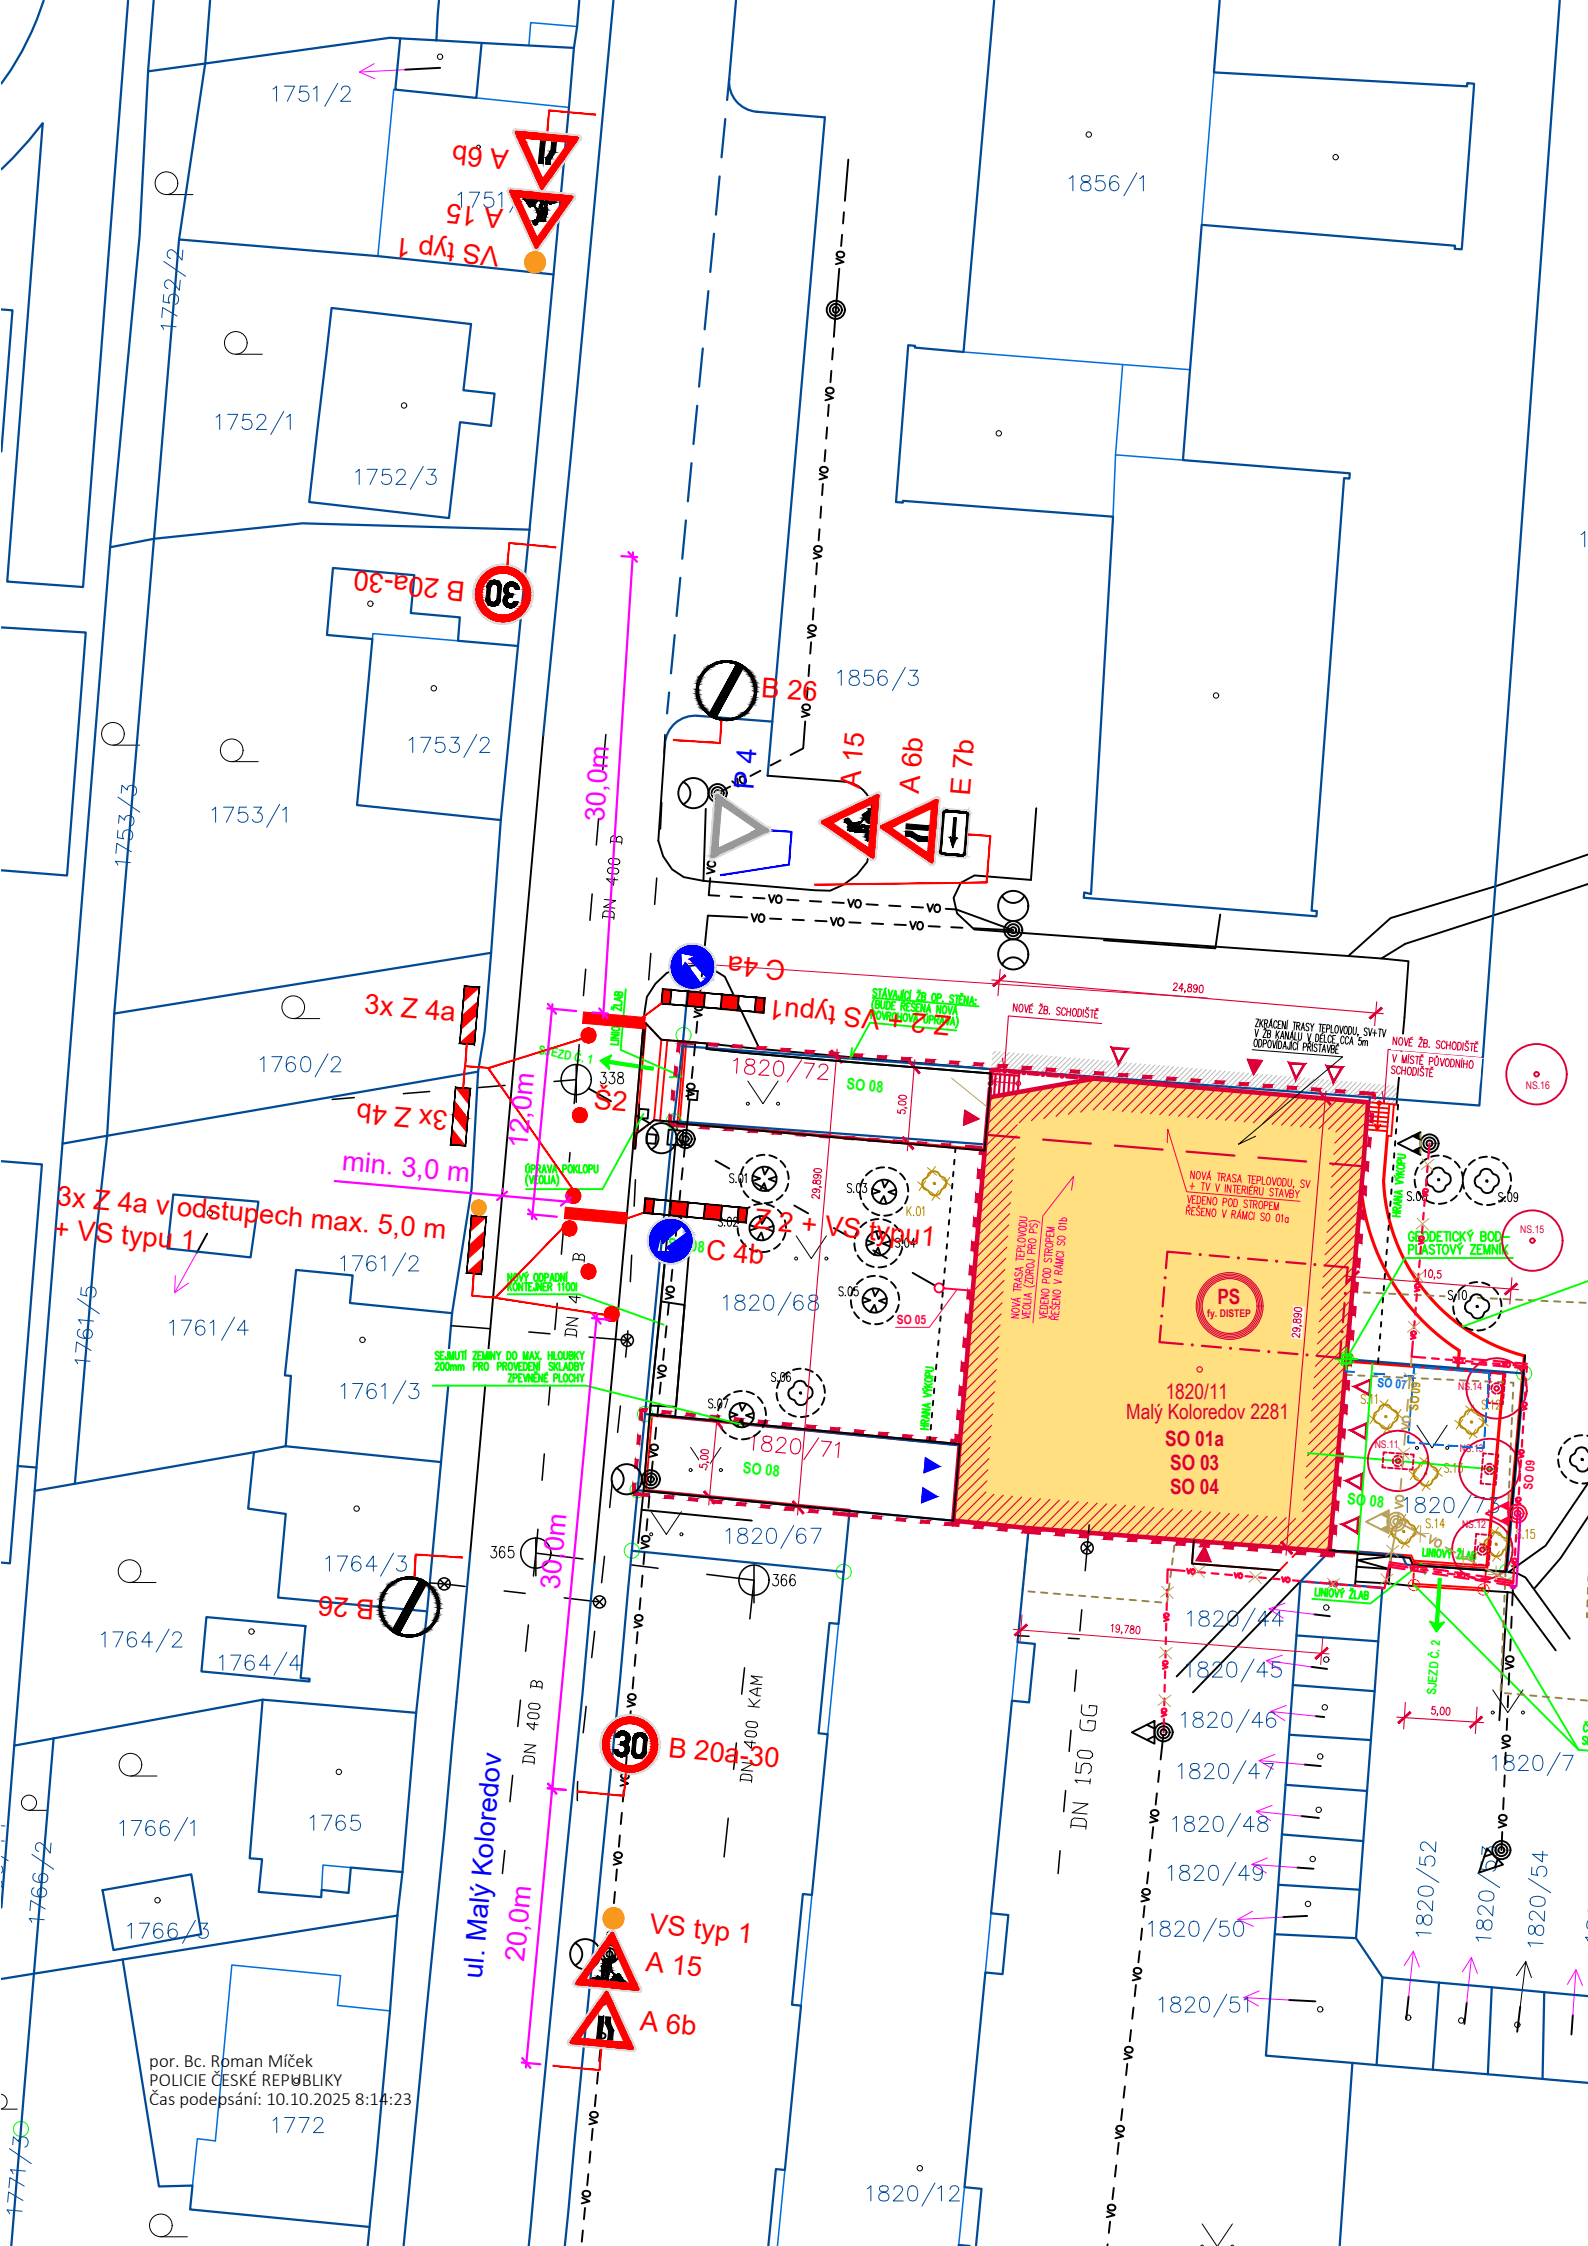

ŘEŠENÁ LOKALITA:



Příloha k č.j.: KRPT-253373-2/ČJ-2025-070206

Příloha je nedílnou součástí vydaného písemného vyjádření Policie ČR.

LEGENDA:

P 4 Stávající svislé dopravní značení

A 15 Navržené svislé přechodné dopravní značení

POZNÁMKA:

Stávající svislé dopravní značení
v rozsahu nutném pro návrh.

Zodp. projektant	JIŘÍ BŘENEK		Jiří Břenek projektová činnost Na Obecní 1528/10, 700 30 Ostrava-Hrabůvka IČ : 11550937 tel.: 737331962		
Vypracoval	JIŘÍ BŘENEK				
Kreslil	JIŘÍ BŘENEK				
Kontrola	JIŘÍ BŘENEK				
Akce :			Beton - Technologie - Stavby s.r.o., Předvrší 687, Objednatel : 725 26 Ostrava - Krásné Pole		
REKONSTRUKCE OBJEKTU VE FRÝDKU - MÍSTKU NA BYTOVÝ DŮM PŘECHODNÉ DOPRAVNÍ ZNAČENÍ					
Příloha :			Datum	Říjen, 2025	Číslo 1
Ul. Malý Koloredov - usměrnění provozu			Měřítko	1 : 500	
			Archivní číslo	223/2025	