



MÍSTO ZÁBORU

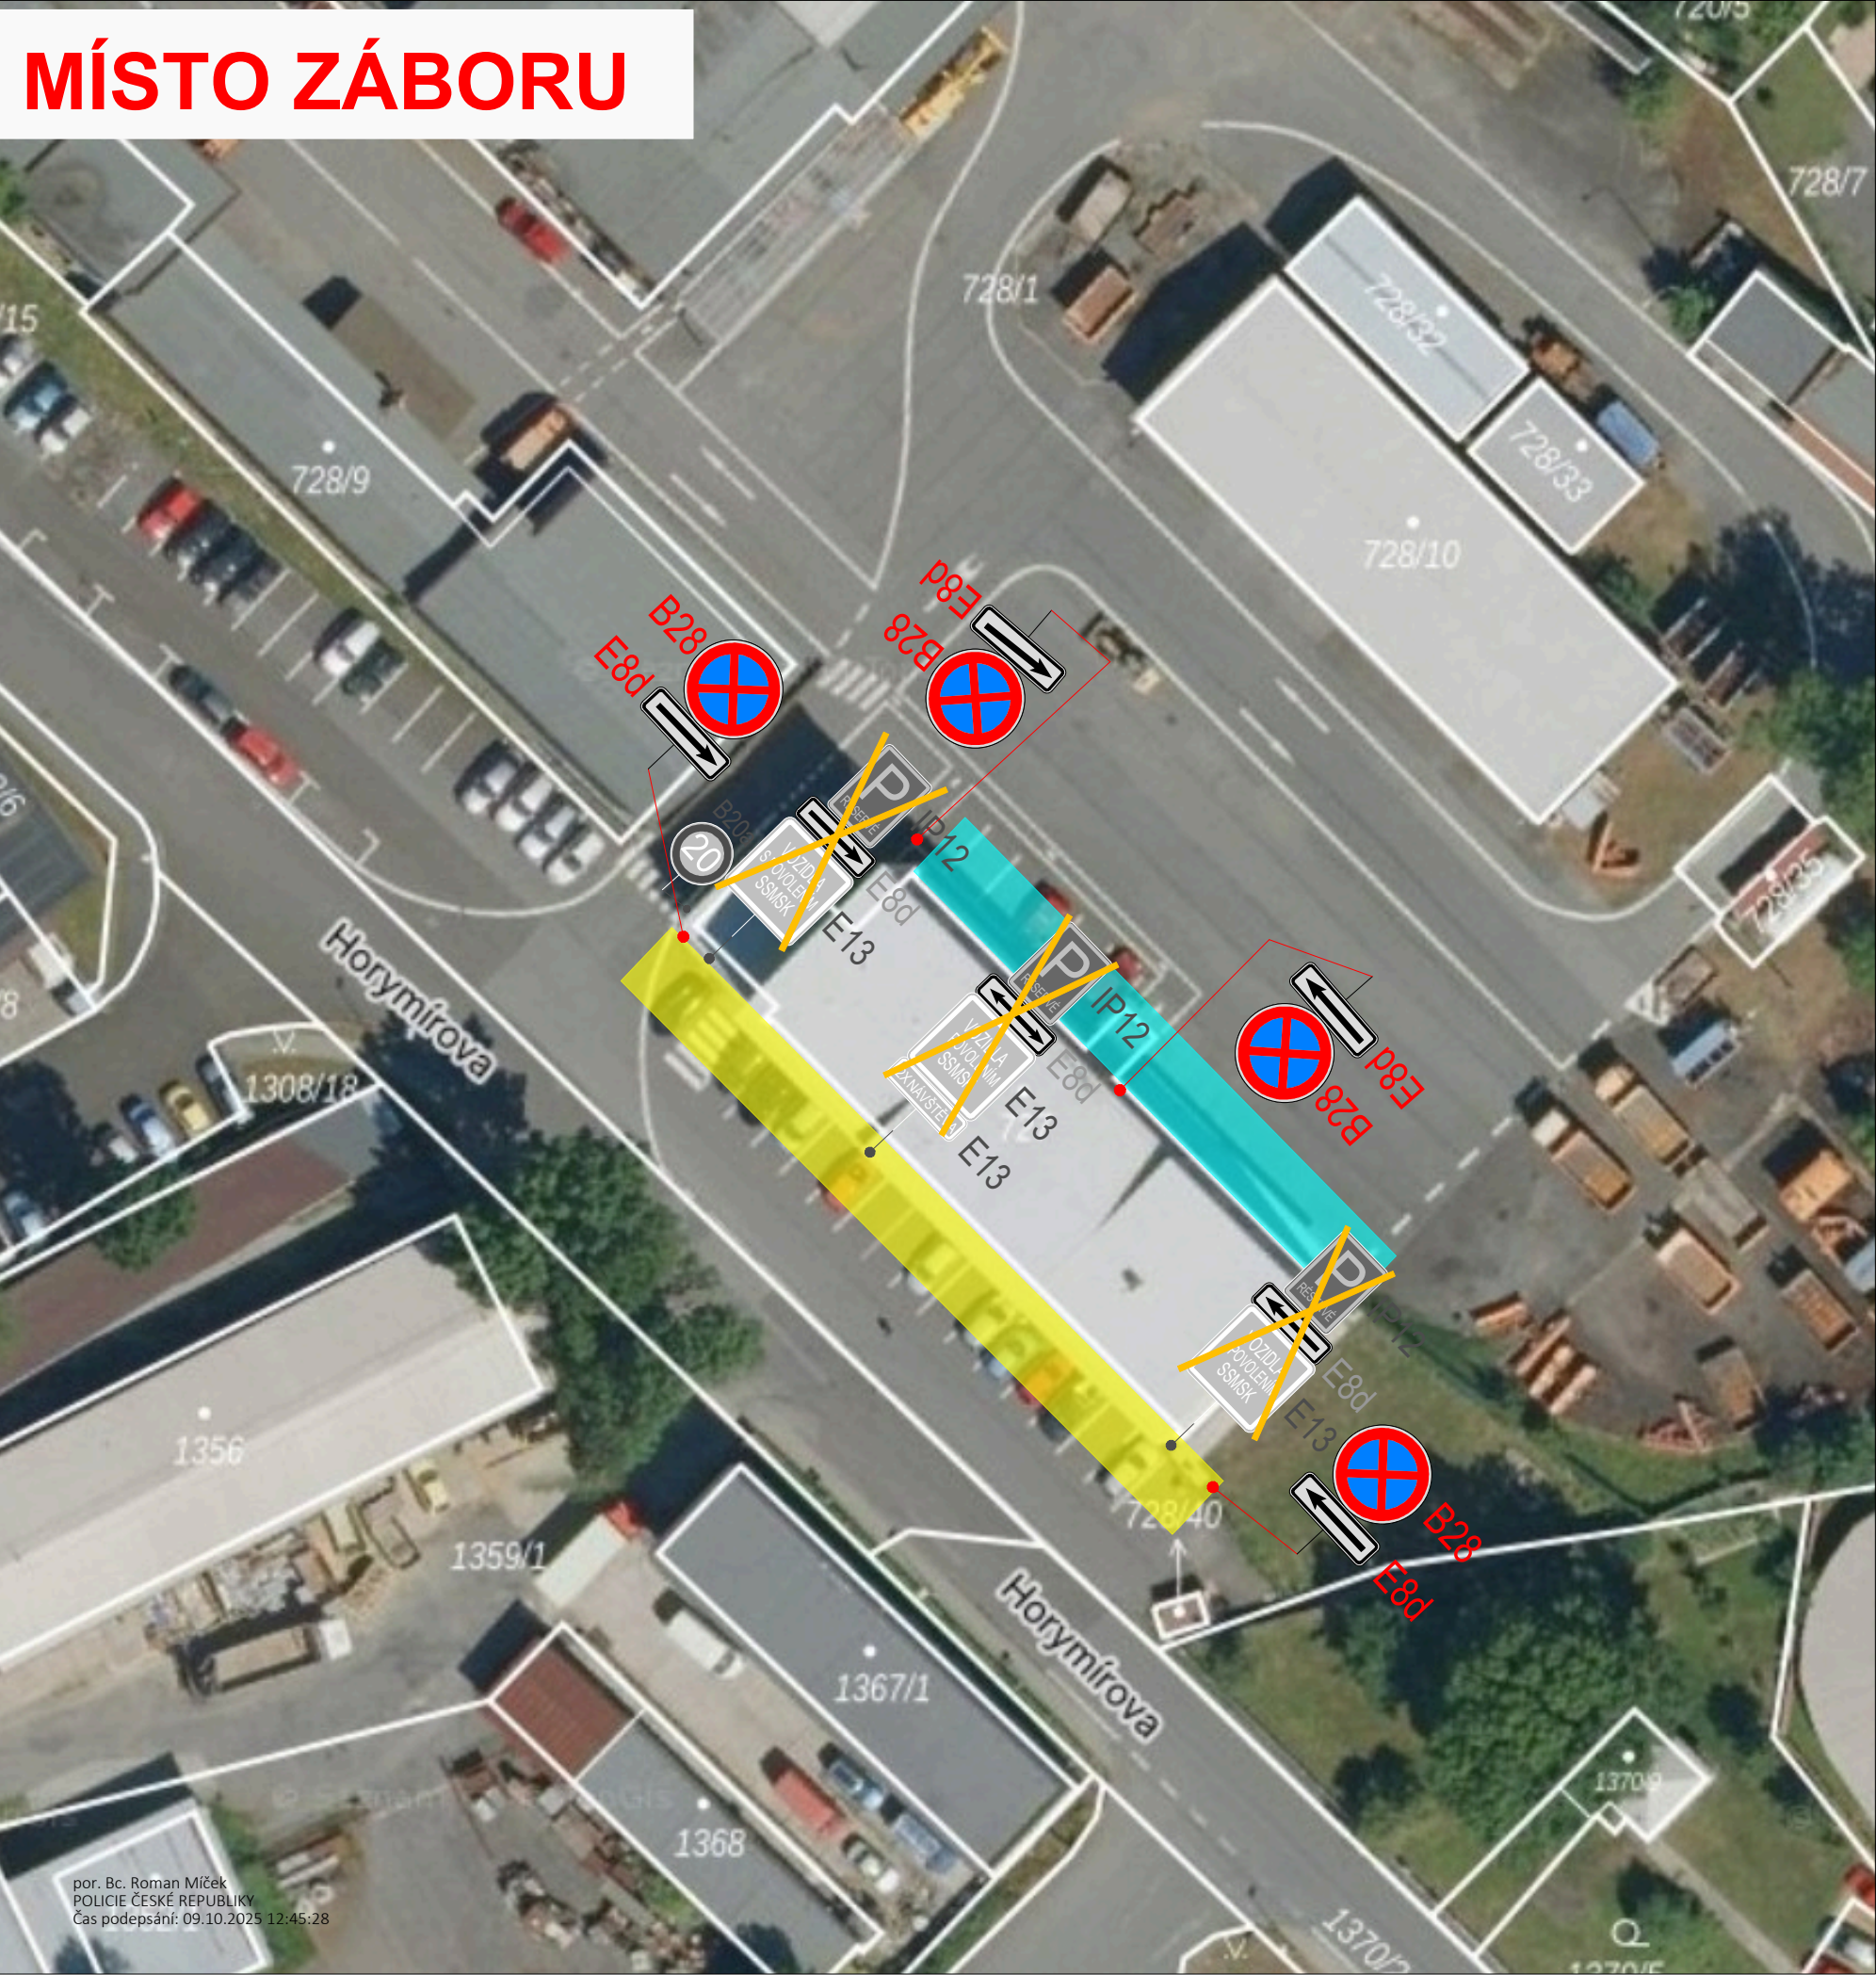

por. Bc. Roman Míček
POLICIE ČESKÉ REPUBLIKY
Čas podepsání: 09.10.2025 12:45:28

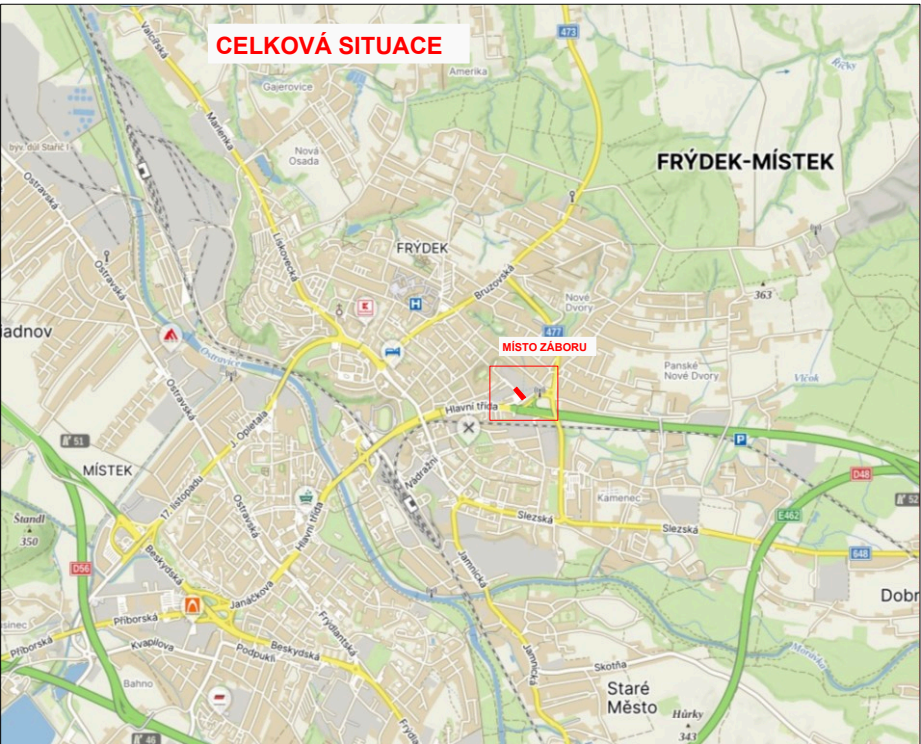

Zábor veřejně přístupné účelové komunikace na pozemku parc. č. 728/1 v k.ú. Frýdek o výměře 200 m2 cca z důvodu umístění lešení pro instalaci fotovoltaiky na střechu budovy SSMSK.

Příloha k č.j.: KRPT-255605-2/ČJ-2025-070206

Příloha je nedílnou součástí vydaného písemného vyjádření Policie ČR.

- LEGENDA:
- zábor účelové komunikace
 - zábor v uzavřeném areálu SSMSK
 - navržené přechodné svíslé dopravní značení (umístění 7 dní před zahájením stavby)
 - stávající svíslé dopravní značení
 - zrušené stávající svíslé dopravní značení

VYPRACOVALA ING. VERONIKA TOMKOVÁ	DATUM ŘÍJEN 2025	Č. VÝKRESU 01
NÁZEV AKCE SÚS Frýdek-Místek - zábor		
NÁZEV VÝKRESU ZÁBOR VEŘEJNÉHO PROSTRANSTVÍ - ÚČELOVÁ KOMUNIKACE		

