Příloha č.3 je nedílnou součástí vydaného písemného vyjádření Policie ČR. Příloha č.3 k č.j.: KRPT-222681-2/ČJ-2025-070206

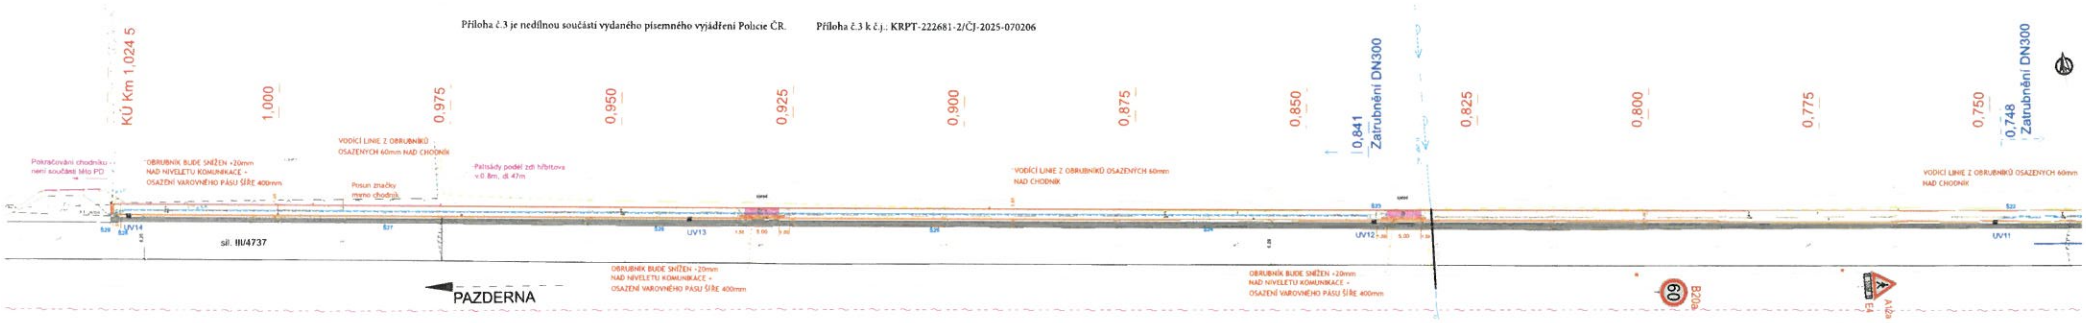

UV - PODCHODNÍKOVÁ VPUSŤ

ŠACHTA
Zatrubnění Příkopu
DEŠŤOVÁ KANALIZACE

ČEZ NN
ČEZ VN
VODOVOD
SÍTĚ DI OPTIKA
SÍTĚ DI KAUČUKAMI

BETONOVÝ OBRUBNÍK 100/250/1000
BETONOVÝ OBRUBNÍK 150/250/1000
DVOJŘÁDEK Z ŽULOVÉ KOSTKY
PALISÁDY
výkopové zeminy
KATASTR
Hranice katastru
osa chodníků
stavební
výšky zaměření
DZ - rozhled pro zastavení

KOMUNIKACE ROZŠÍŘENÍ
CHODNÍK - POVRCH ZE ZÁMKOVÉ DLAŽBY TL 60mm - ŠEDÁ
CHODNÍK V MÍSTĚ VJEZDU - POVRCH ZE ZÁMKOVÉ DLAŽBY TL 80mm - ŠEDÁ
CHODNÍK - POVRCH ZE ZÁMKOVÉ DLAŽBY - ČERVENÁ SE SPECIÁLNÍ HMATOVOU UPRAVOU

POZNÁMKA
- OSAZENÍ SIGNÁLNÍ PÁS NEBUDE UMÍSTĚN V MÍSTĚ PRO PŘECHÁZENÍ MP DLE ČSN 73 6110 Z1 ČL 15.1.3.1.14 TOTO MÍSTO NELZE ZŘ STAVEBNĚ TECHNICKÝCH ZDŮVODŮ POHAZŮJÍCÍ PRO ORSMP SE ZRAKOVÝM POSTŽÍNÍM ZA BEZPEČNÉ BUDE ZŘÍZEN POUZE VAROVNÝ PÁS.

KONTROLOVAL: Ing. SLAVÍNA Michal	VYPRACOVAL: Ing. SLAVÍNA Michal	Ing. Michal SLAVÍNA autorizovaný inženýr pro pozemní stavby ČKAIT 1000849	
PŘÍZVAKU ÚHZ:	WORKA/SKICELEDSKÝ		
MINISTER:	OBCE LUČINA		
MÍSTO STAVBY:	LUČINA		
NÁZEV AKCE: BEZBARIÉROVÝ CHODNÍK PODÉL SIL III/4737, DO LUČINY PO HŘBITOV PAZDERNÁ		FORMÁT:	9xA4
		DATUM:	10 / 2025
		STUPEŇ:	PDPS
		MĚŘÍTKO:	1:200
		OBJEKT:	
NÁZEV VÝKRESU: SITUACE 3		ČÍSLO VÝKRESU: D 2.3	PARÉ

MAGISTRÁT
města Frýdku-Místku
Č.j. MMFM 308 617/25
20.10.2025