


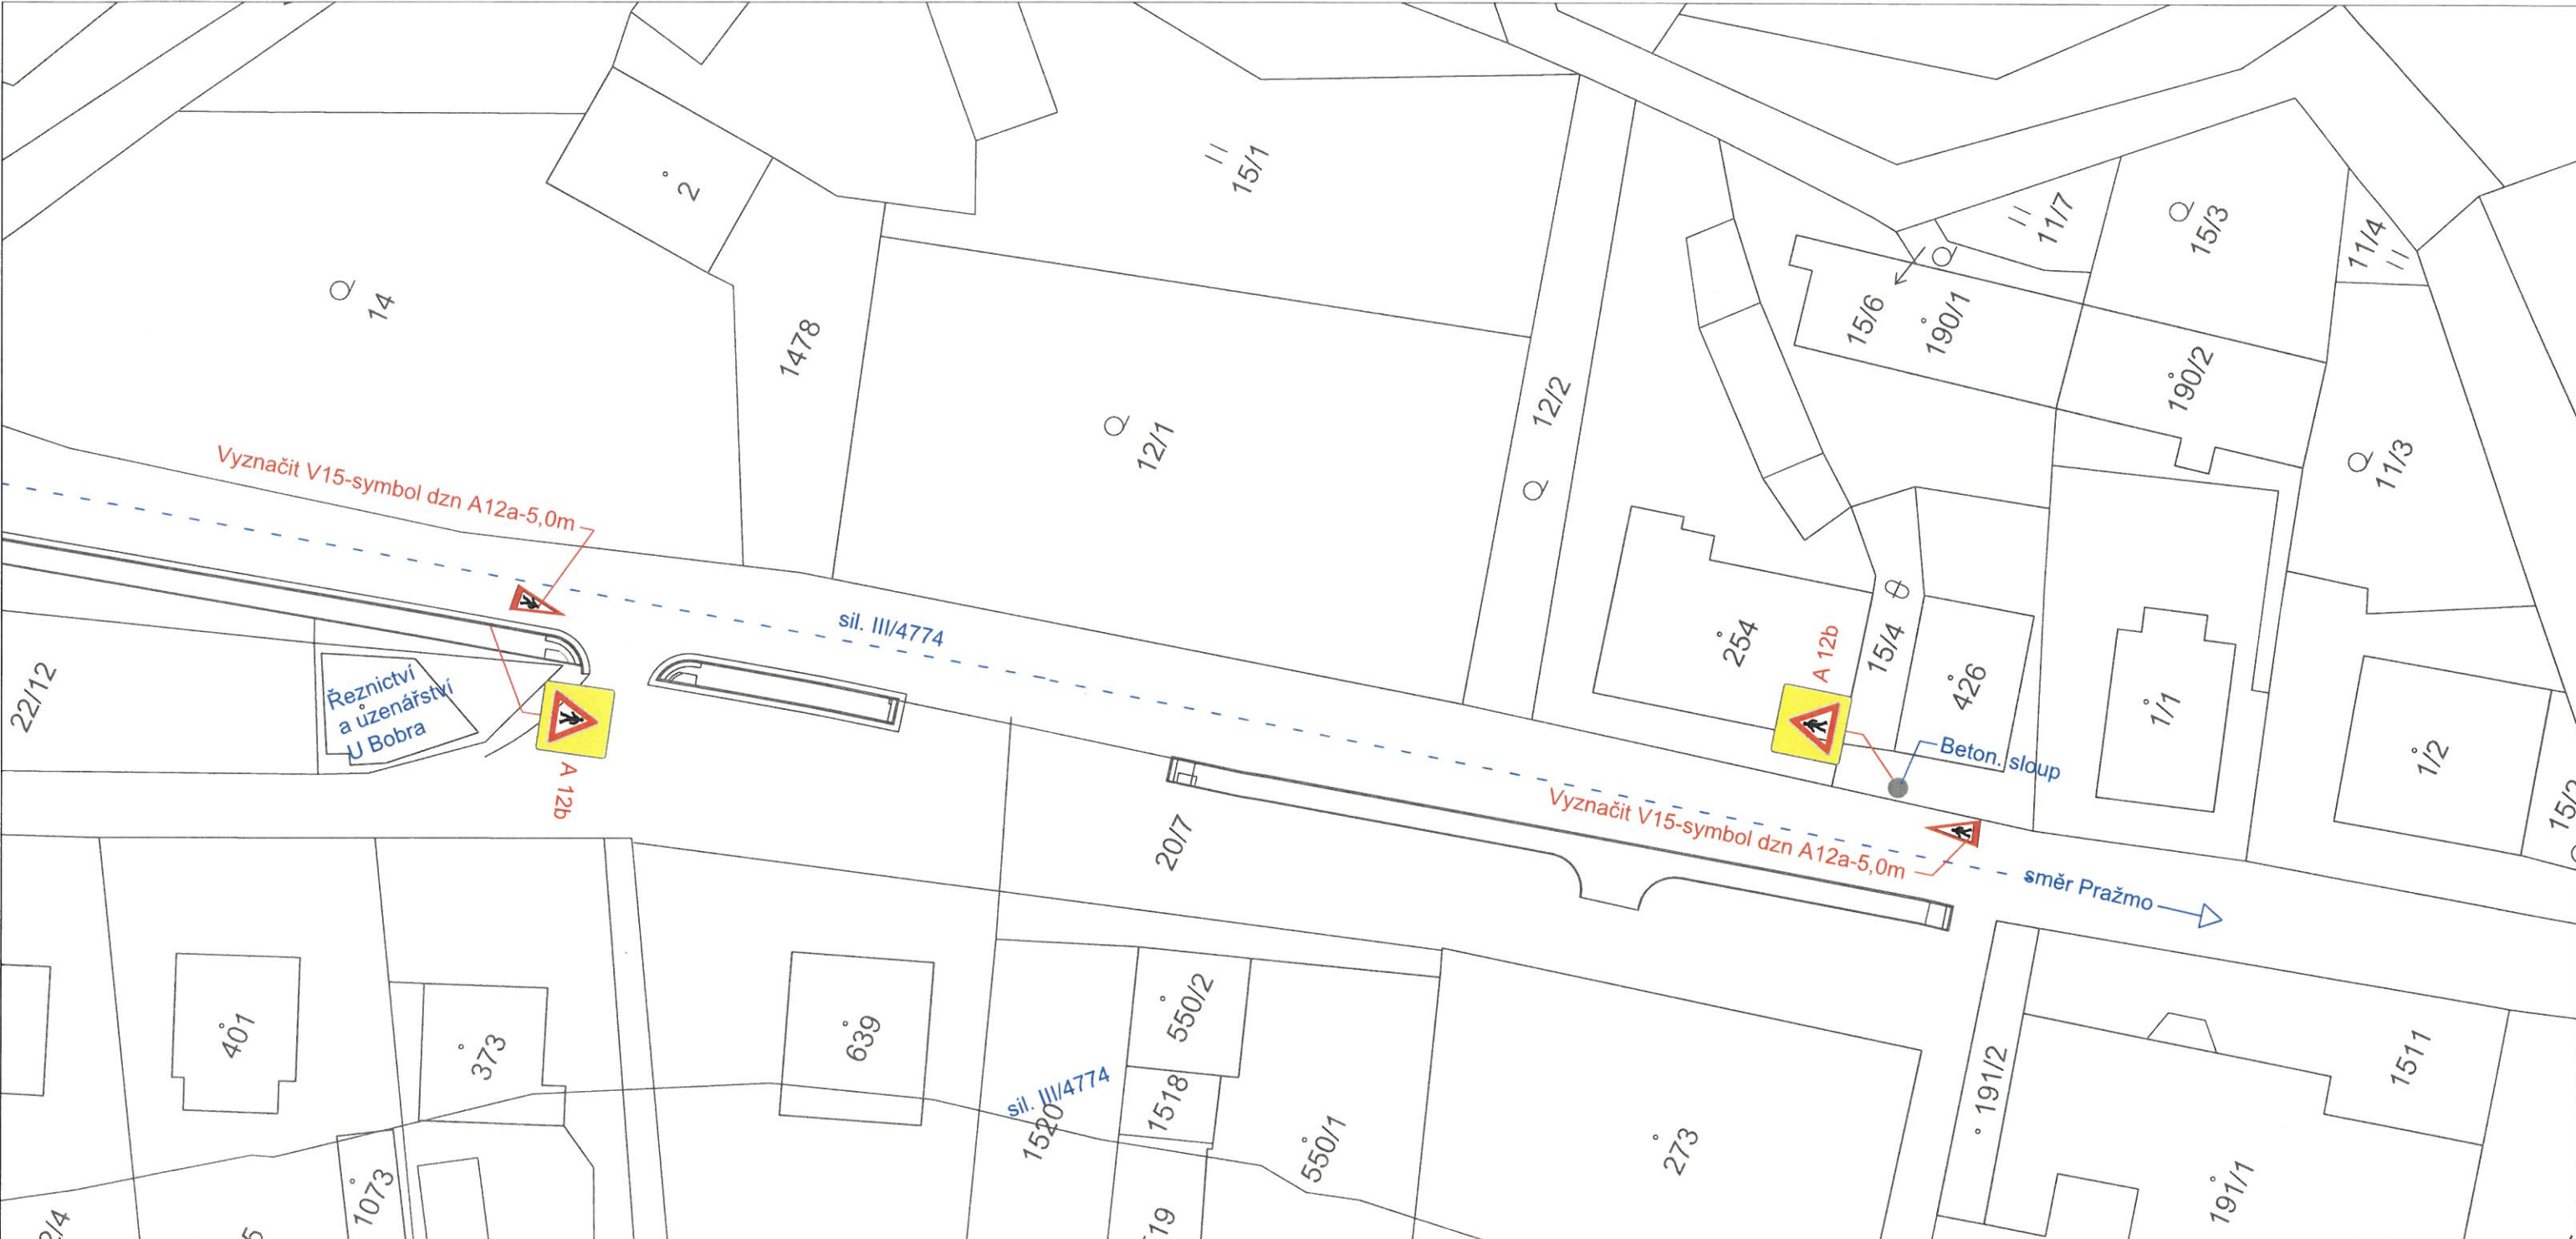

Příloha č. 3 je nedílnou součástí vydaného písemného vyjádření Policie ČR.

Příloha č. 3 k č.j.: KRPT-176288-2/ČJ-2025-070206

MAGISTRÁT
město Frýdku-Místku
1.2.21

LEGENDA :

- č.j. MMFM 282561/2025
6.10.2025

A 12a

— — — — —






- NAVRŽENÉ SVISLÉ DOPRAVNÍ ZNAČENÍ

STÁVAJÍCÍ VODOROVNÉ DOPRAVNÍ ZNAČENÍ

NAVRŽENÉ VODOROVNÉ DOPRAVNÍ ZNAČENÍ

POZNÁMKA :

STÁVAJÍCÍ DOPRAVNÍ ZNAČENÍ JE ZAKRESLENO
V ROZSAHU NUTNÉM PRO NÁVRH.

Zodp. projektant	JIŘÍ BŘENEK		Jiří Břenek projektová činnost Na Obecní 1528/10, 700 30 Ostrava-Hrabůvka IČ : 11550937 tel.: 737331962		
Vypracoval	JIŘÍ BŘENEK				
Kreslil	JIŘÍ BŘENEK				
Kontrola	JIŘÍ BŘENEK				
Starba :			Objednatel : OBEC RAŠKOVICE		
SIL. III/4774 - ÚPRAVA DOPRAVNÍHO ZNAČENÍ V OBCI RAŠKOVICE			Datum	Červen, 2025	Číslo výkresu 3
Příloha :			Měřítko	1 : 500	
Úprava doprav. značení v úseku před prodejnou "Uzenářství U Bobra"			Účel		
			Archivní číslo	143/2025	

por. Bc. Roman Míček
POLICIE ČESKÉ REPUBLIKY
Důvod podepsání:
Čas podepsání: 25.08.2025 14:27:08