



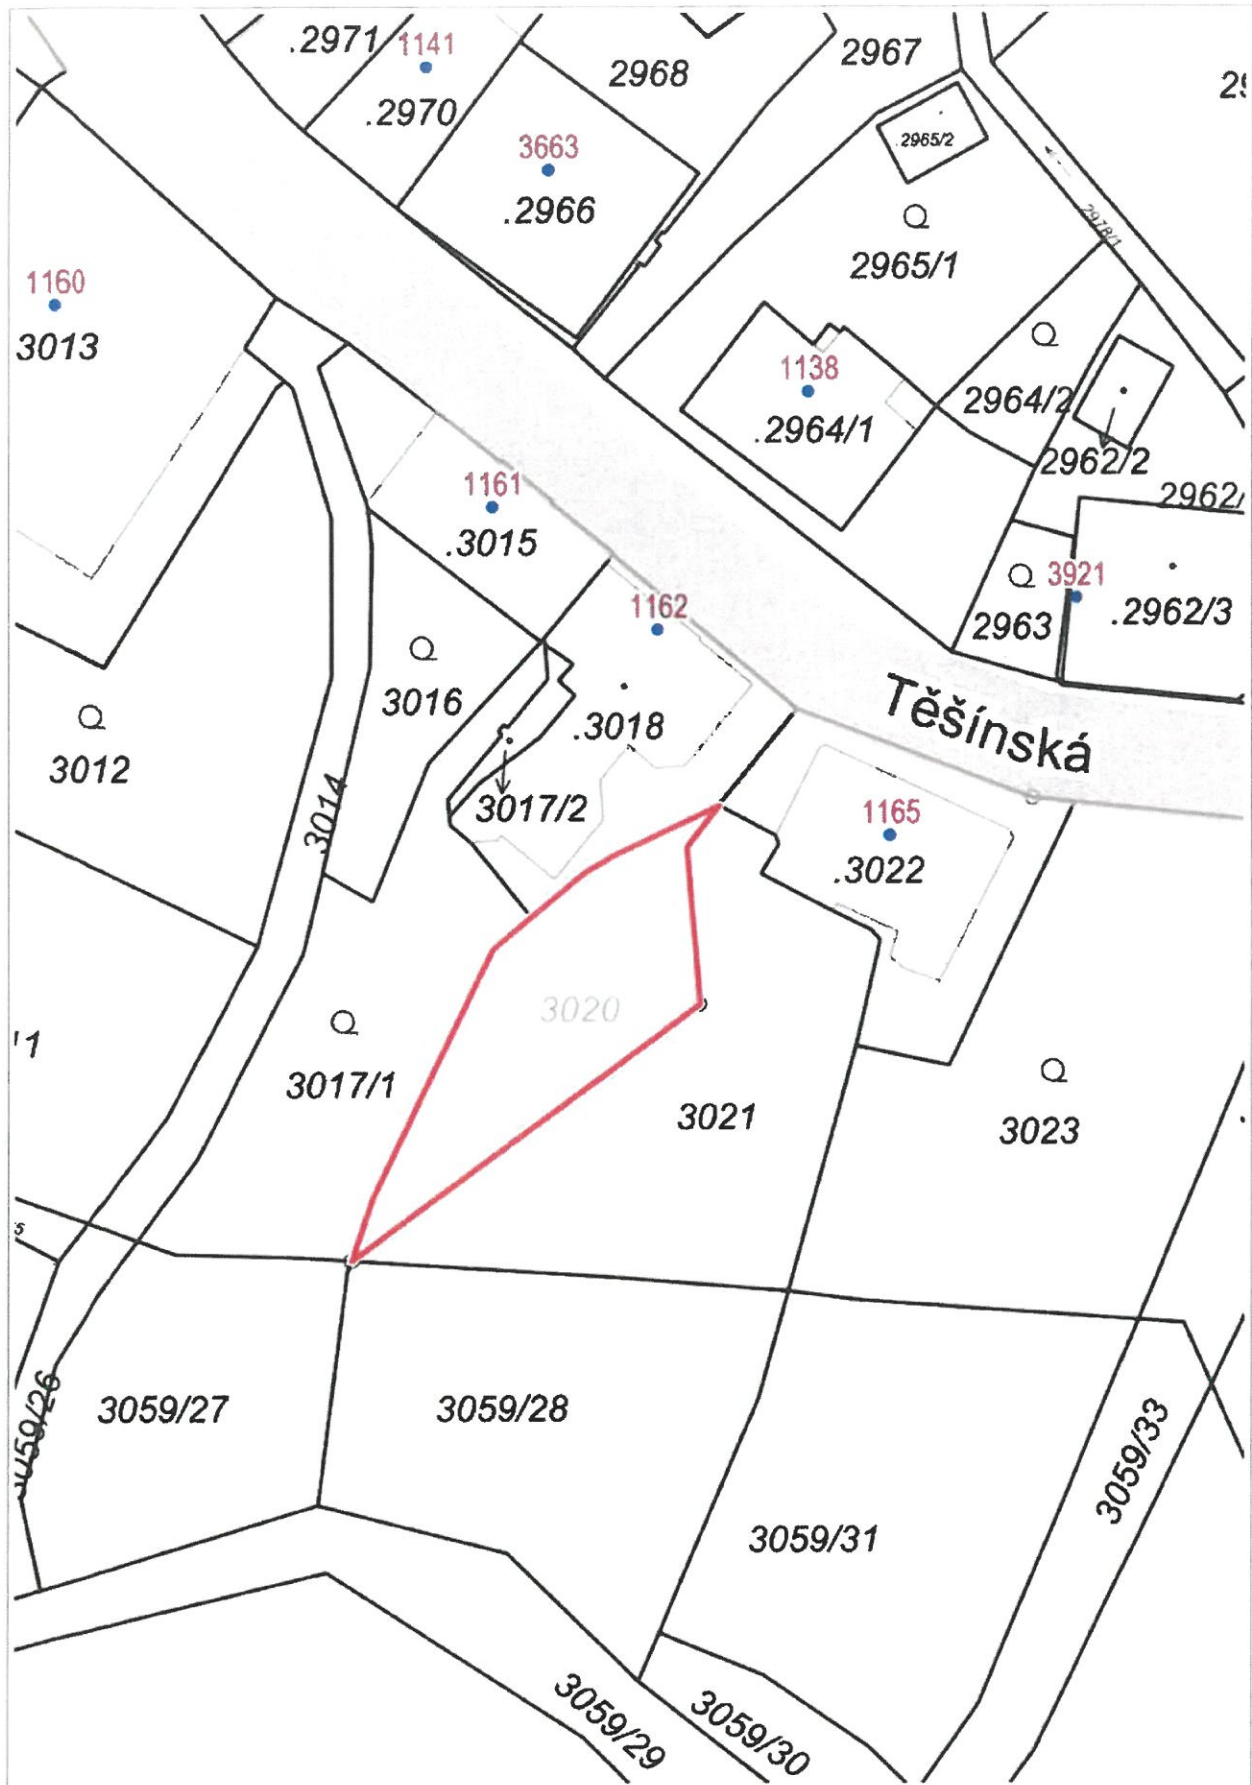

VÝKAZ DOSAVADNÍHO A NOVÉHO STAVU ÚDAJŮ KATASTRU NEMOVITOSTÍ															
Dosavadní stav				Nový stav											
Označení pozemku parc. číslem	Výměra parcely		Druh pozemku Způsob využití	Označení pozemku parc. číslem	Výměra parcely		Druh pozemku Způsob využití	Typ stavby	Způsob využití	Způsob využití	Způsob určení výměr	Porovnání se stavem evidence právních vztahů			
	ha	m ²			ha	m ²						Díl přechází z pozemku označeného v katastru nemovitostí	Číslo listu vlastnictví	Výměra dílu	Označení dílu
118/1		32 34	ostat. pl. jiná plocha	118/1		32 03	ostat. pl. jiná plocha				0	118/1	1	32 03	
118/22	*1)	70	ostat. pl. jiná plocha	118/27		31	ostat. pl. jiná plocha				2	118/1	1	31	
				118/22		53	ostat. pl. jiná plocha				2	118/22	8432	53	
118/25	*2)	1 32	ostat. pl. jiná plocha	118/26		18	ostat. pl. jiná plocha				2	118/22	8432	18	
				118/25		88	ostat. pl. jiná plocha				2	118/25	1	88	
				118/28		45	ostat. pl. jiná plocha				2	118/25	1	45	
		34 36				34 38									

*1) Rozdíl +1 m2 (bod 14.6 přílohy katastrální vyhlášky) u dosavadní parcely č. 118/22


*2) Rozdíl +1 m2 (bod 14.6 přílohy katastrální vyhlášky) u dosavadní parcely č. 118/25

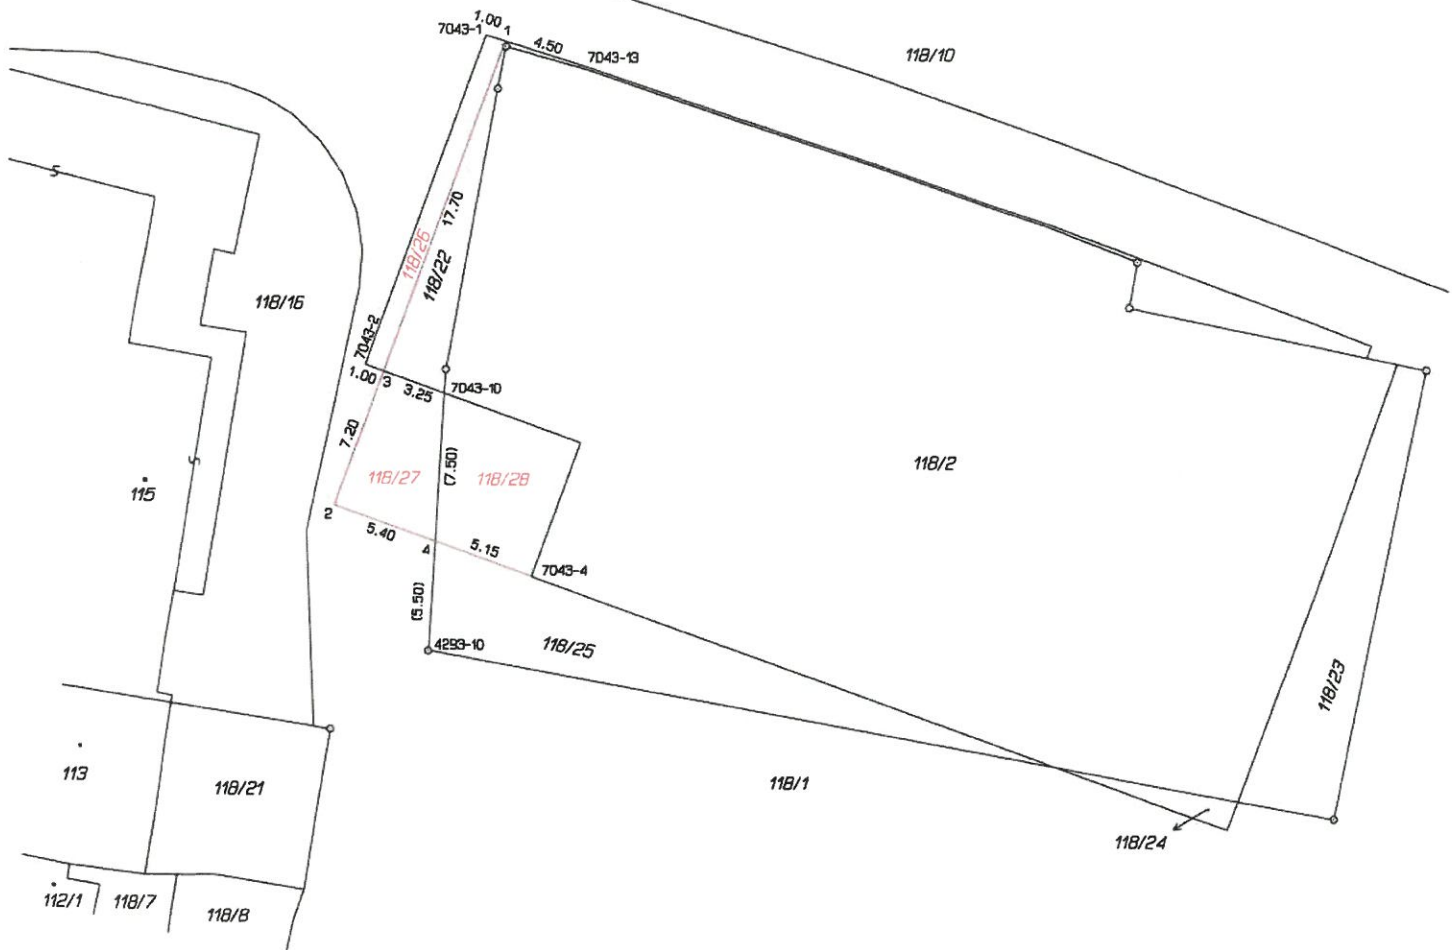

GEOMETRICKÝ PLÁN pro rozdělení pozemku		Geometrický plán ověřil autorizovaný zeměměřický inženýr:	Stejnopis ověřil autorizovaný zeměměřický inženýr:
		Jméno, příjmení: Ing. Tomáš Blahuta	Jméno, příjmení:
		Číslo položky rejstříku autorizovaných zeměměřických inženýrů: 109	Číslo položky rejstříku autorizovaných zeměměřických inženýrů:
		Dne: 9. července 2025 Číslo: xx/2025	Dne: Číslo:
		Nůžnostní a přesnost odpovídá právním předpisům.	Tento stejnopis odpovídá geometrickému plánu v elektronické podobě uloženému v dokumentaci katastrálního úřadu.
Vyhotovitel: GEOPOINT Morava s.r.o., Nádražní 481, 739 11 Frýdlant n.O., IČO: 28652037		Katastrální úřad souhlasí s očíslováním parcel.	
Číslo plánu: 7145-284/2025		Ověření stejnopisu geometrického plánu v listinné podobě.	
Okres: Frýdek-Místek			
Obec: Frýdek-Místek			
Kat. území: Frýdek			
Mapový list: Ostrava 6-9/11			
Dosavadním vlastníkům pozemků byla poskytnuta možnost seznámit se v terénu s průběhem navrhovaných nových hranic, které byly označeny předepsaným způsobem.			

VÝKAZ DOSAVADNÍHO A NOVÉHO STAVU ÚDAJŮ KATASTRU NEMOVITOSTÍ

Dosavadní stav				Nový stav										
Označení pozemku parc. číslem	Výměra parcely		Druh pozemku Způsob využití	Označení pozemku parc. číslem	Výměra parcely		Druh pozemku Způsob využití	Typ stavby Způsob využití	Způs. určení výměr	Porovnání se stavem evidence právních vztahů				
	ha	m ²			Díl přechází z pozemku označeného v katastru nemovitostí	Číslo listu vlastnictví evidenci				Výměra dílu		Označe ní dílu		
										ha	m ²			
3348/7		16	zahrada	3348/7	9	zahrada			2	3348/7	1		9	
3350/11	60	54	zahrada	3348/10	7	zahrada			2	3348/7	1		7	
			<u>ostat. pl.</u> zeleň	3350/11	72	<u>ostat. pl.</u> zeleň			2	3350/11	1	59	72	
				3350/20	82	<u>ostat. pl.</u> zeleň			2	3350/11	1		82	
	60	70			60	70								

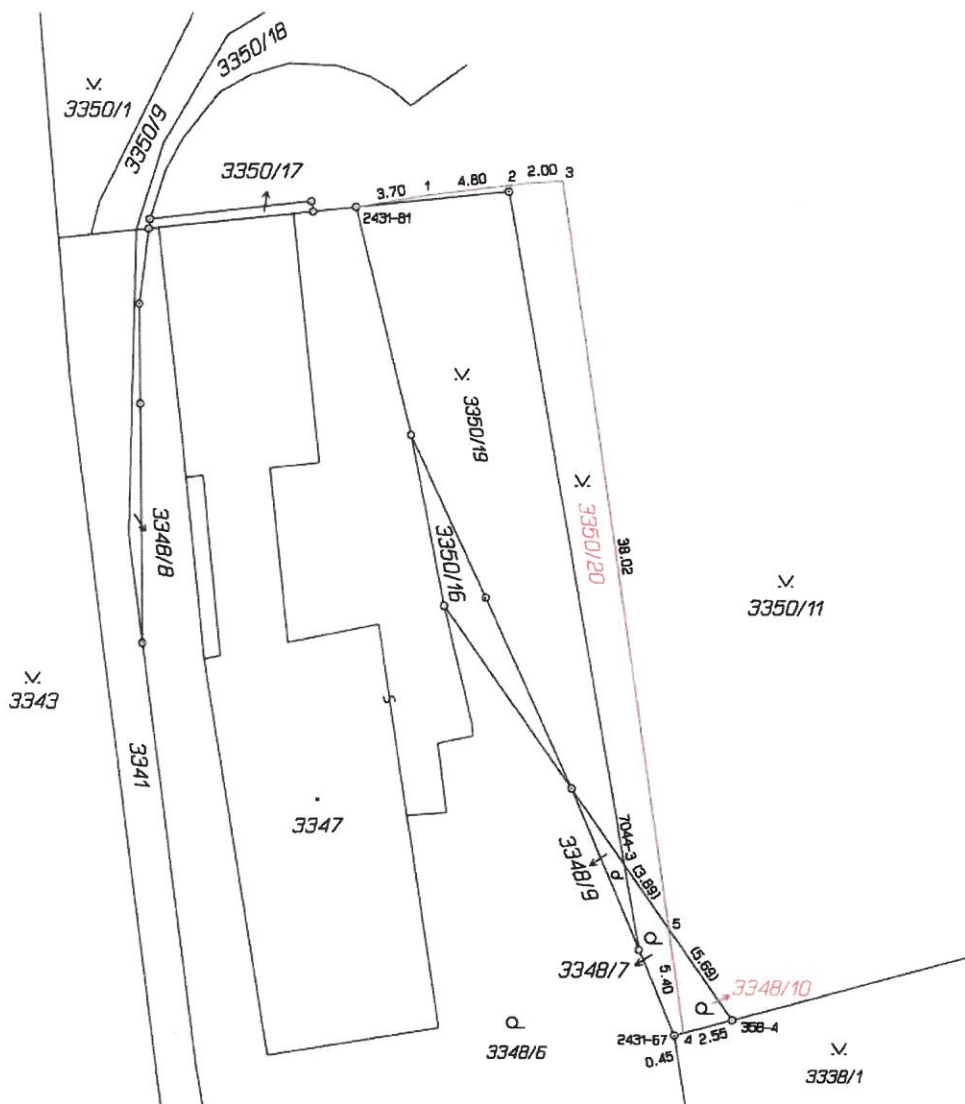

GEOMETRICKÝ PLÁN

rozdělení pozemku

Geometrický plán ověřil autorizovaný zeměměřický inženýr:

Jméno, příjmení: Ing. Tomáš Bl

Číslo položky rejstříku autorizovaných
zeměměřických inženýrů: 109

Dne: 9. července 2025 Číslo: xx/2025

Náležitosti a přesnost odpovídá právním předpisům.

Stejnopis ověřil autorizovaný zeměměřický inženýr:

Jméno, příjmení:

Číslo položky rejstříku autorizovaných
zeměměřických inženýrů:

Dne: _____ Číslo: _____

Tento stejnopis odpovídá geometrickému plánu v elektronické podobě uloženému v dokumentaci katastrálního úřadu.

Ověření stejnopisu geometrického plánu v listinné podobě.

Vyhotovitel: GEOPOINT Morava s.r.o.,
Nádražní 481,
739 11 Frýdlant n.O.,
IČO: 28652037

Číslo plánu: 7146-284/2025

Okres: Frýdek-Místek

Obec: Frýdek-Místek

Kat. území: Frýdek

Mapový list: Ostrava 7-9/22,24

Dosavadním vlastníkům pozemků byla poskytnuta možnost seznámit se v terénu s průběhem navrhovaných nových hranic, které byly označeny předepsaným způsobem:

Katastrální úřad souhlasí s očíslováním parcel