
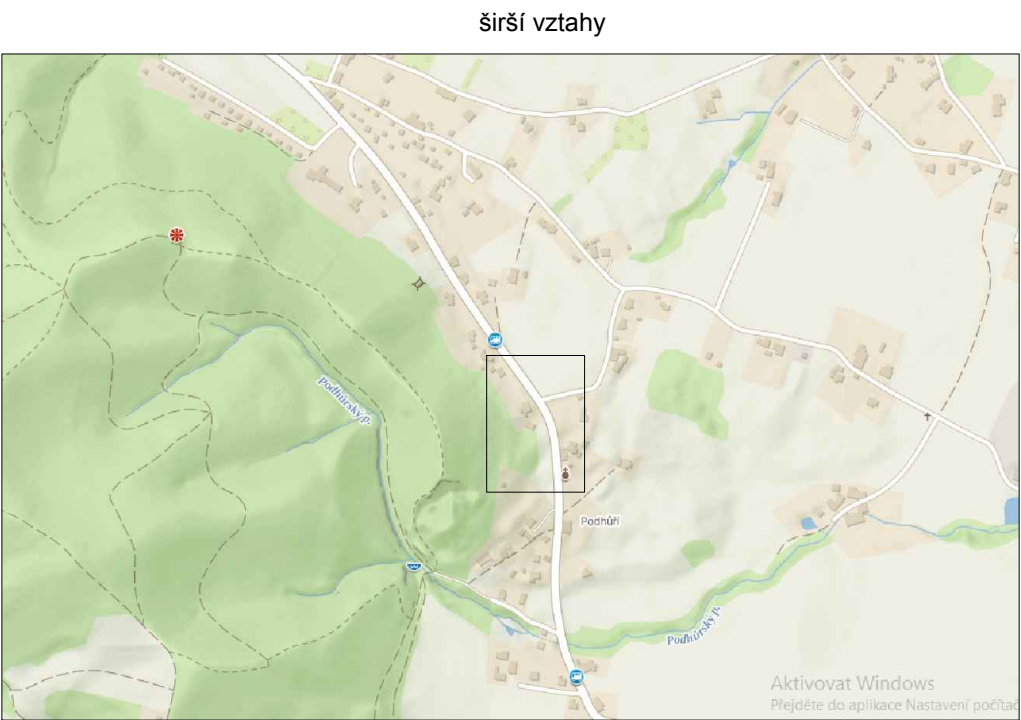


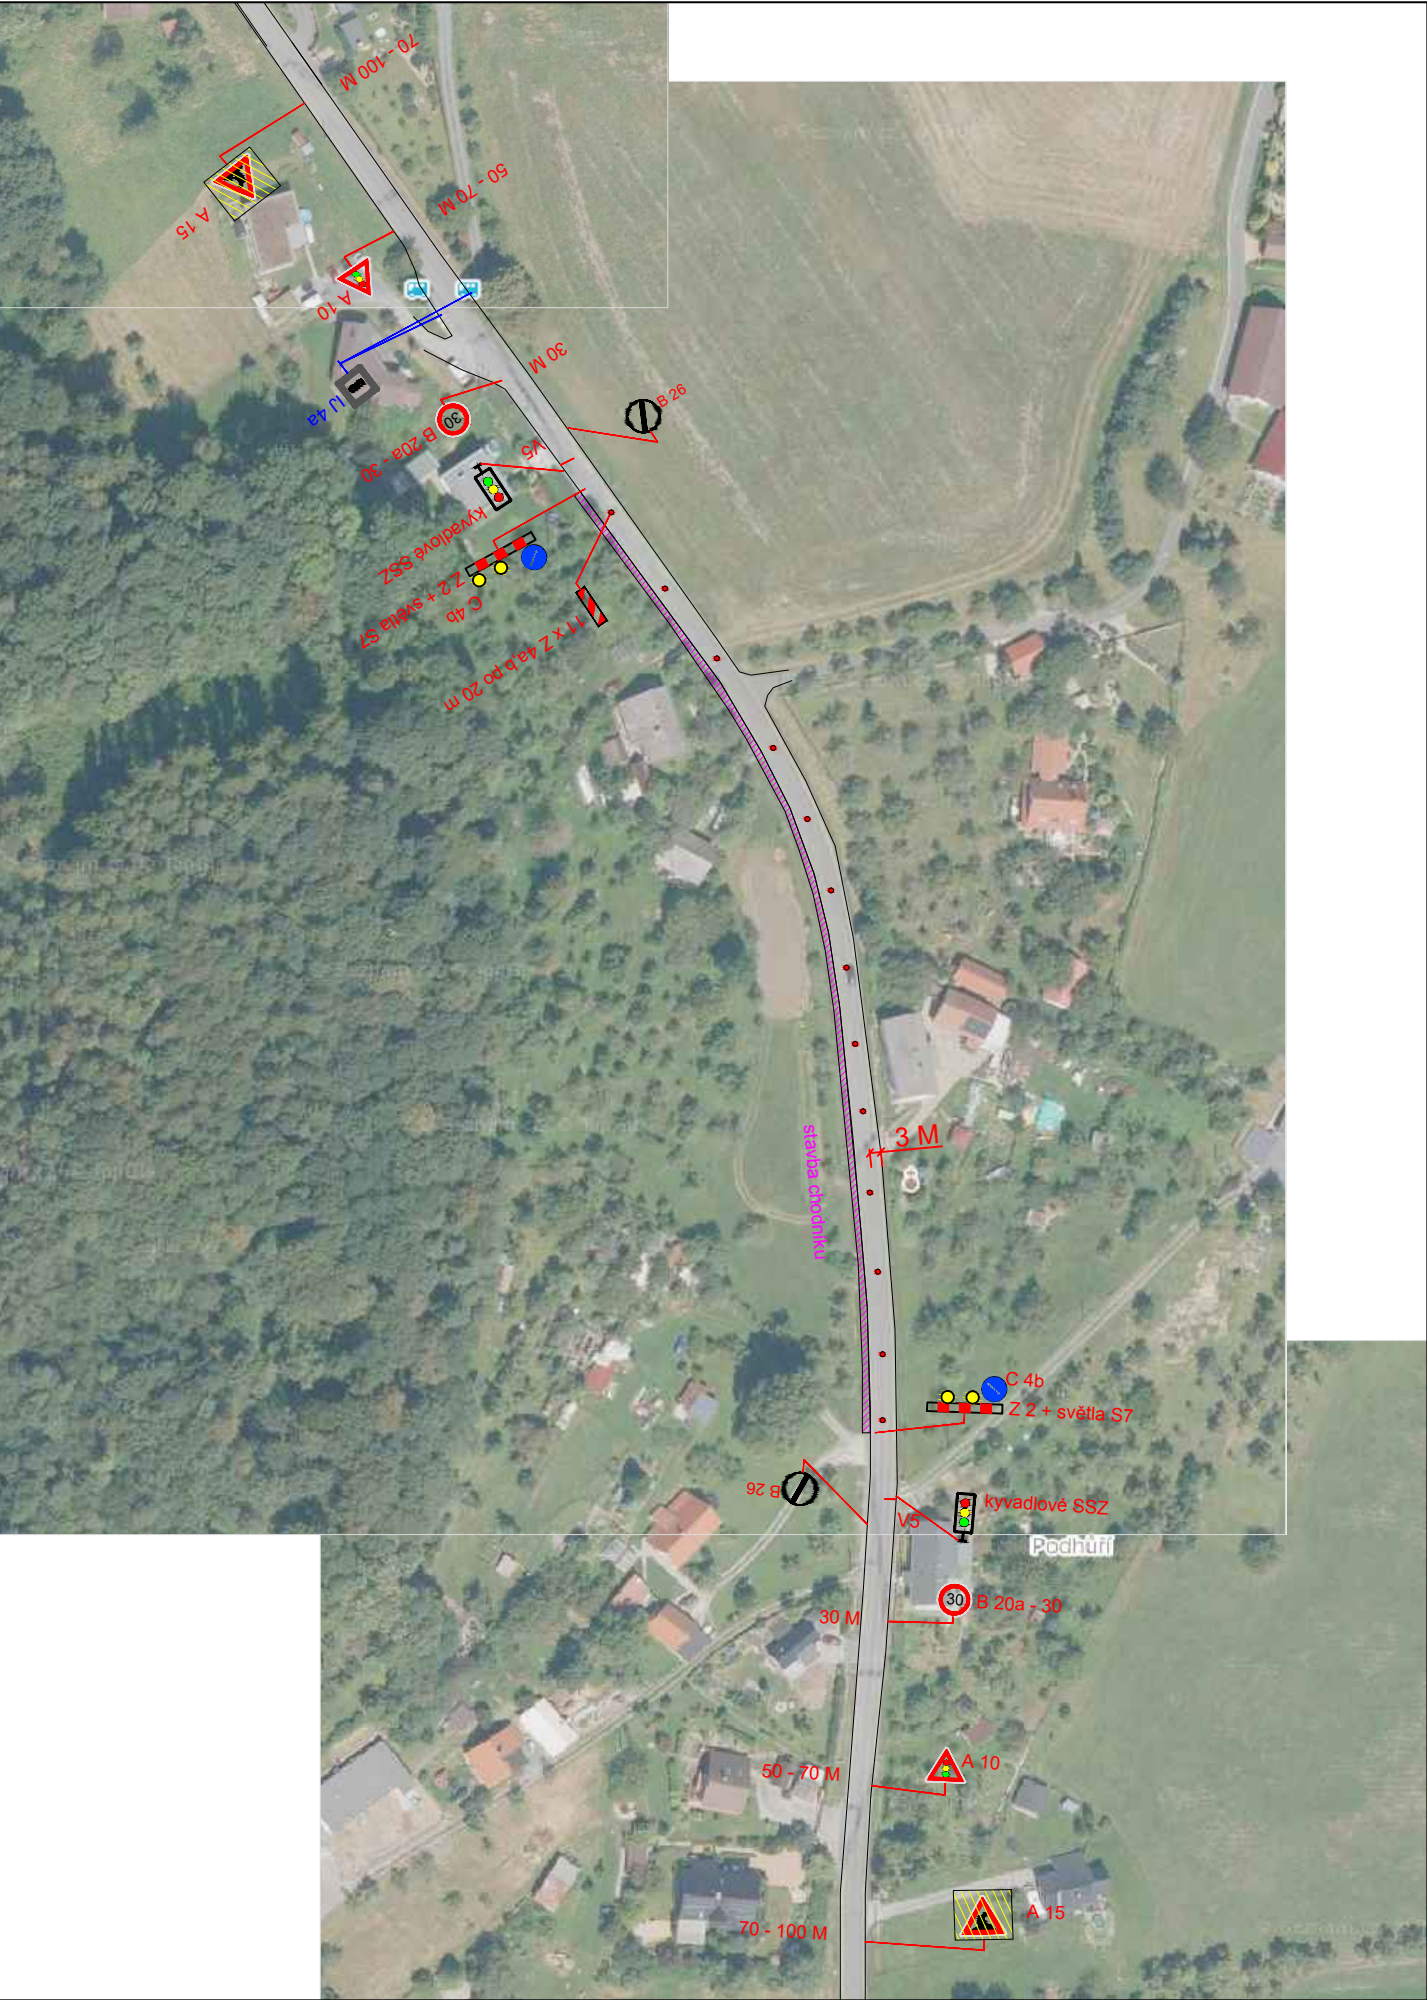

V souvislosti s předmětnou stavbou, resp. s umístěním navrhovaného přechodného značení, musí být doplněno přechodné dopravní značení na místní komunikaci, pozemek parc. č. 1817, katastrální území Palkovice [717452], která se připojuje na silnici č. III/4849, pozemek parc. č. 3103/2 katastrální území Palkovice [717452], v úseku částečné uzavírky, kde provoz je řízen kyvadlově přenosným signalizačním zařízením. Na místní komunikaci musí být užito dopravní značky č. A 15 „Práce na silnici“, č. C 14a „Jiný příkaz“ s textem „Zařaď se do proudu jedoucích vozidel“. V místě připojení místní komunikace k silnici č. III/4849, musí být zajištěn výhled na začátek řízeného úseku (umístění SSZ), aby bylo zamezeno případnému najetí vozidla do jízdního směru, mající červený světelný signál.

POPIS NÁVRHU PDZ:

PROJEKT ŘEŠÍ STAVBU CHODNÍKU PODÉL SIL. III/4849 V PÁLKOVICÍCH
ETAPA ŘEŠÍ STAVBU CHODNÍKU NA DÉLCE 220 M ŘÍZENOU NA KYVADLOVÝ SSZ.
PRŮJEZD V MÍSTĚ OMEZENÍ 3 M. AUTOBUSOVÁ STÁVAJÍCÍ ZASTÁVKA BUDE BEZ OMEZENÍ.

K DZ č. B 20a, doplnit DZ č. B 21a „Zákaz předjíždění“ (obousměrně)!!!

LEGENDA :

B 1

NAVRŽENÉ SVISLÉ DOPRAVNÍ ZNAČENÍ

E 13

MIMO VOZIDEL STAVBY

Z 2

+ VS typu 1

P 4

STÁVAJÍCÍ DZ

Kreslil	NEVŘALA		FORTAS APZ	
Vypracoval	NEVŘALA		Záhumenní 2034/103, Ostrava	
Akce :			Výstavba chodníku podél III/4849	
			Palkovice - Podhůří - Chlebovice	
Příloha :			Objednatel : -	
			Datum	Ríjen, 2025
			Měřítko	-
			Archivní číslo	-
NÁVRH PDZ			Číslo	
			1	