
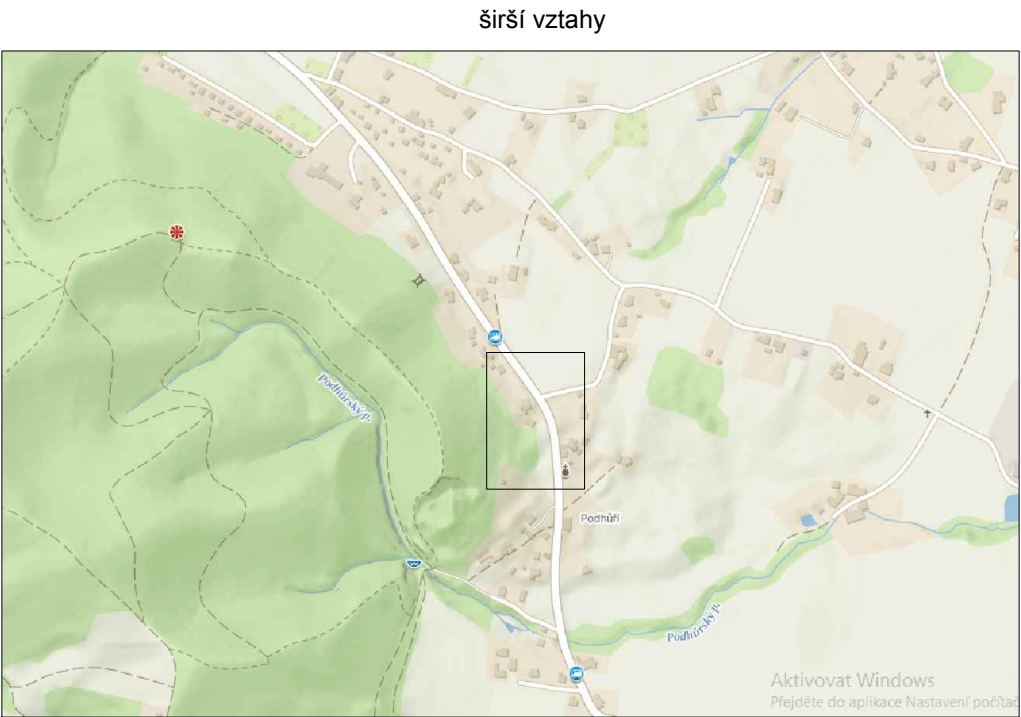


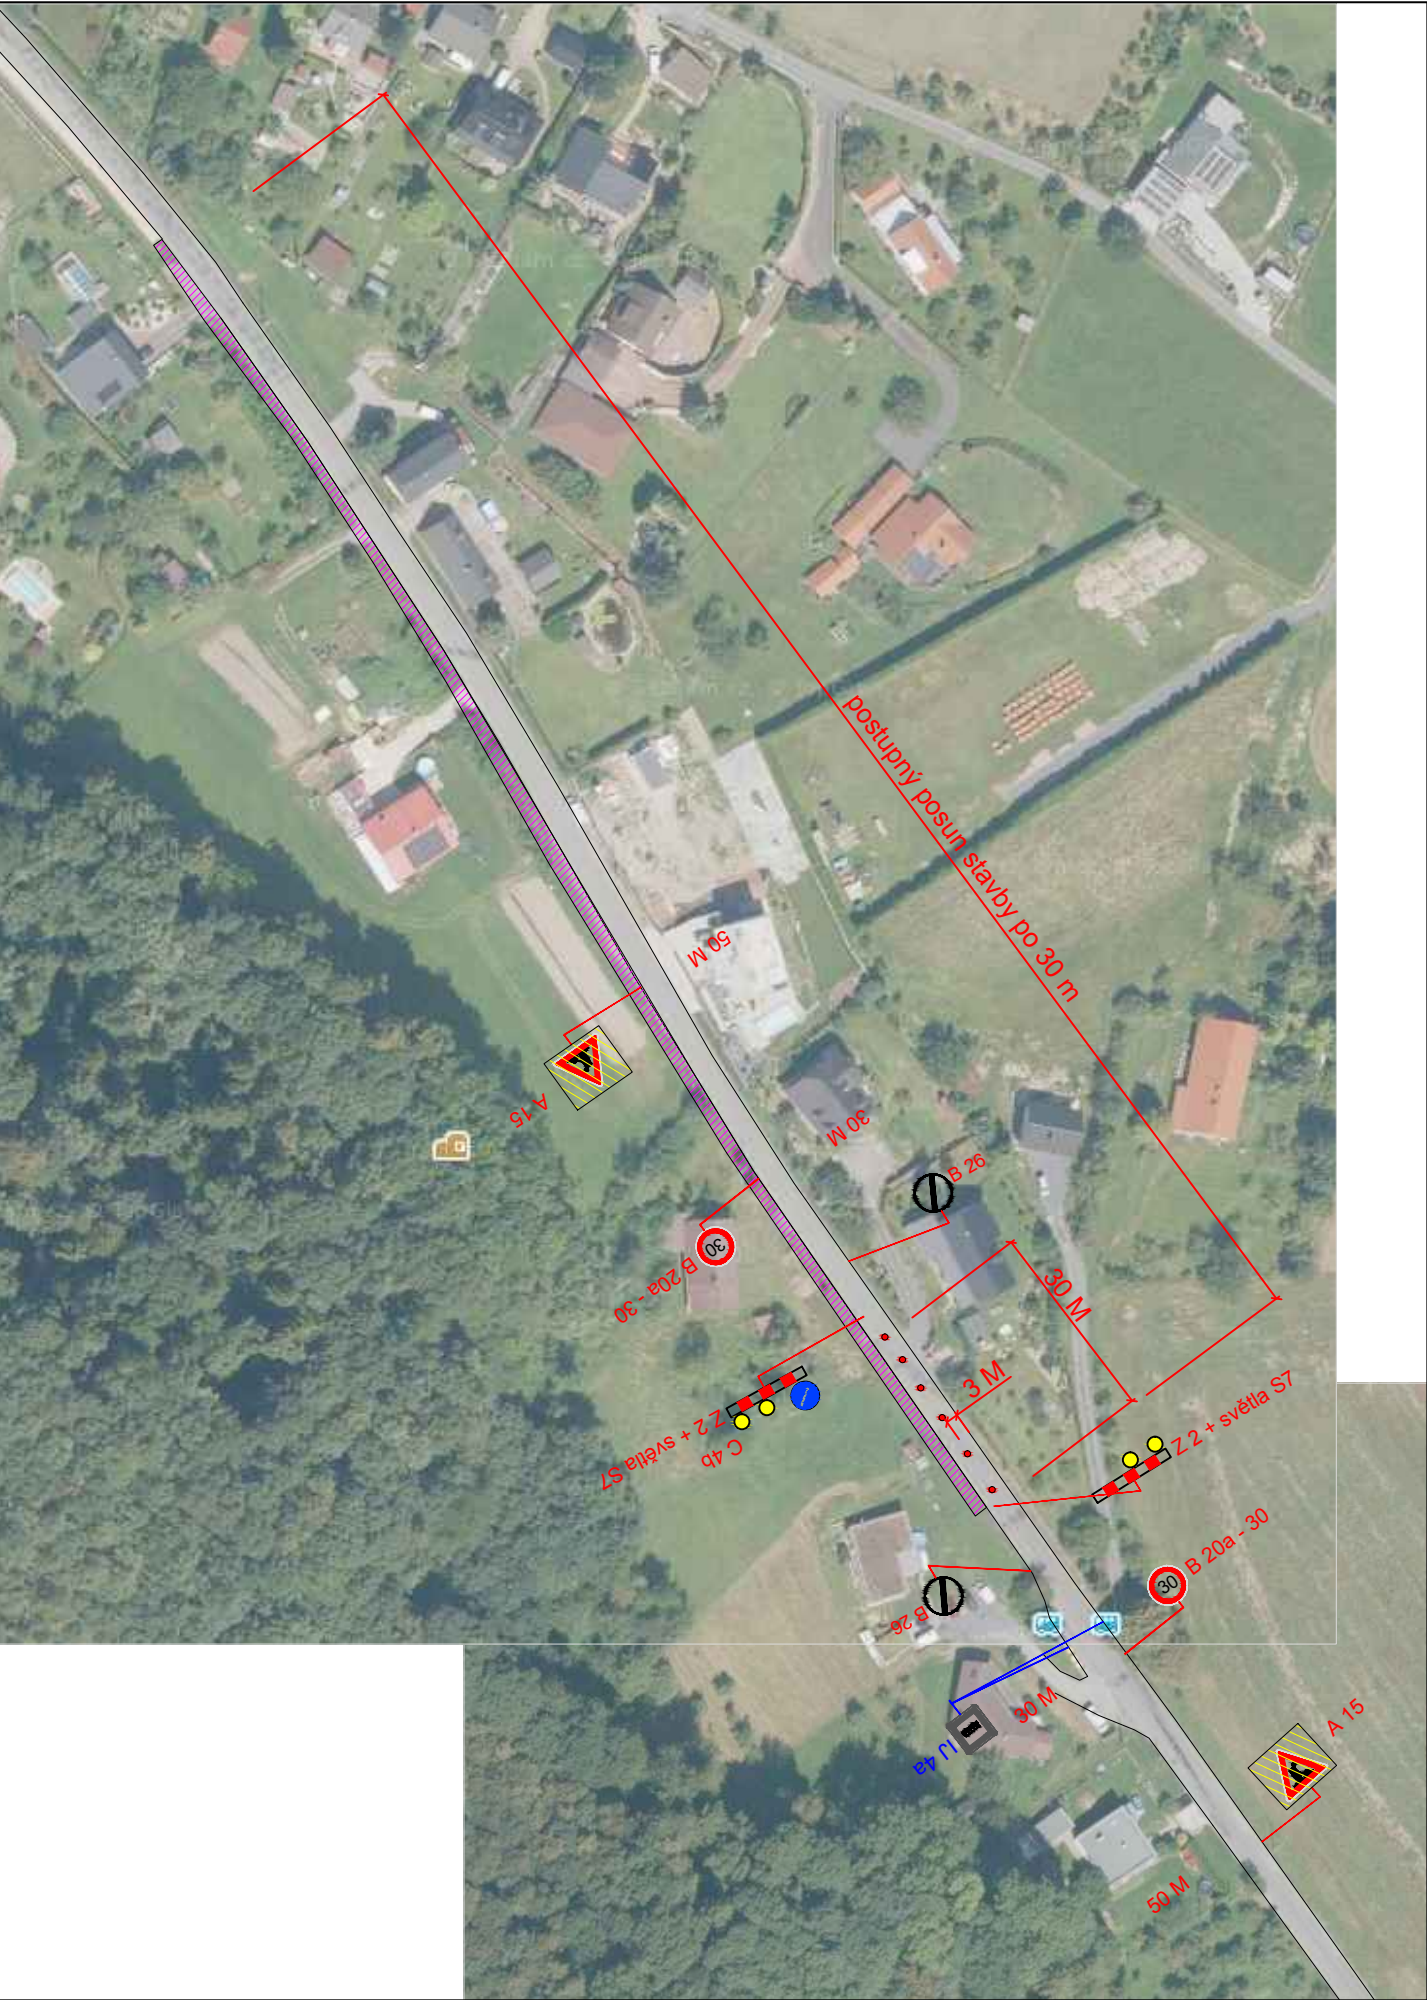

K DZ č. B 20a, doplnit DZ č. B 21a „Zákaz předjíždění“ (obousměrně)!!!

POPIS NÁVRHU PDZ:
PROJEKT ŘEŠÍ STAVBU CHODNÍKU PODÉL SIL. III/4849 V PÁLKOVICÍCH
ETAPA ŘEŠÍ STAVBU CHODNÍKU NA DÉLCE 280 M ŘEŠENOU NA POSUVNÉ PRACOVNÍ MÍSTO PO 30 M.
PRŮJEZD V MÍSTĚ OMEZENÍ 3 M. AUTOBUSOVÁ STÁVAJÍCÍ ZASTÁVKA BUDE BEZ OMEZENÍ.

LEGENDA :

B 1

NAVŘZENÉ SVISLÉ DOPRAVNÍ ZNAČENÍ

E 13

MIMO VOZIDEL STAVBY

Z 2

+ VS typu1

P 4

STÁVAJÍCÍ DZ

Kreslil	NEVŘALA		FORTAS APZ	
Vypracoval	NEVŘALA		Záhumní 2034/103, Ostrava	
Akce :			Výstavba chodníku podél III/4849	
			Palkovice - Podhůří - Chlebovice	
Příloha :			Objednatel : -	
			Datum	Ríjen, 2025
			Měřítko	-
			Archivní číslo	-
NÁVRH PDZ			Číslo	
			2	