Příloha č.1 k č.j.: KRPT-271371-2/ČJ-2025-070206

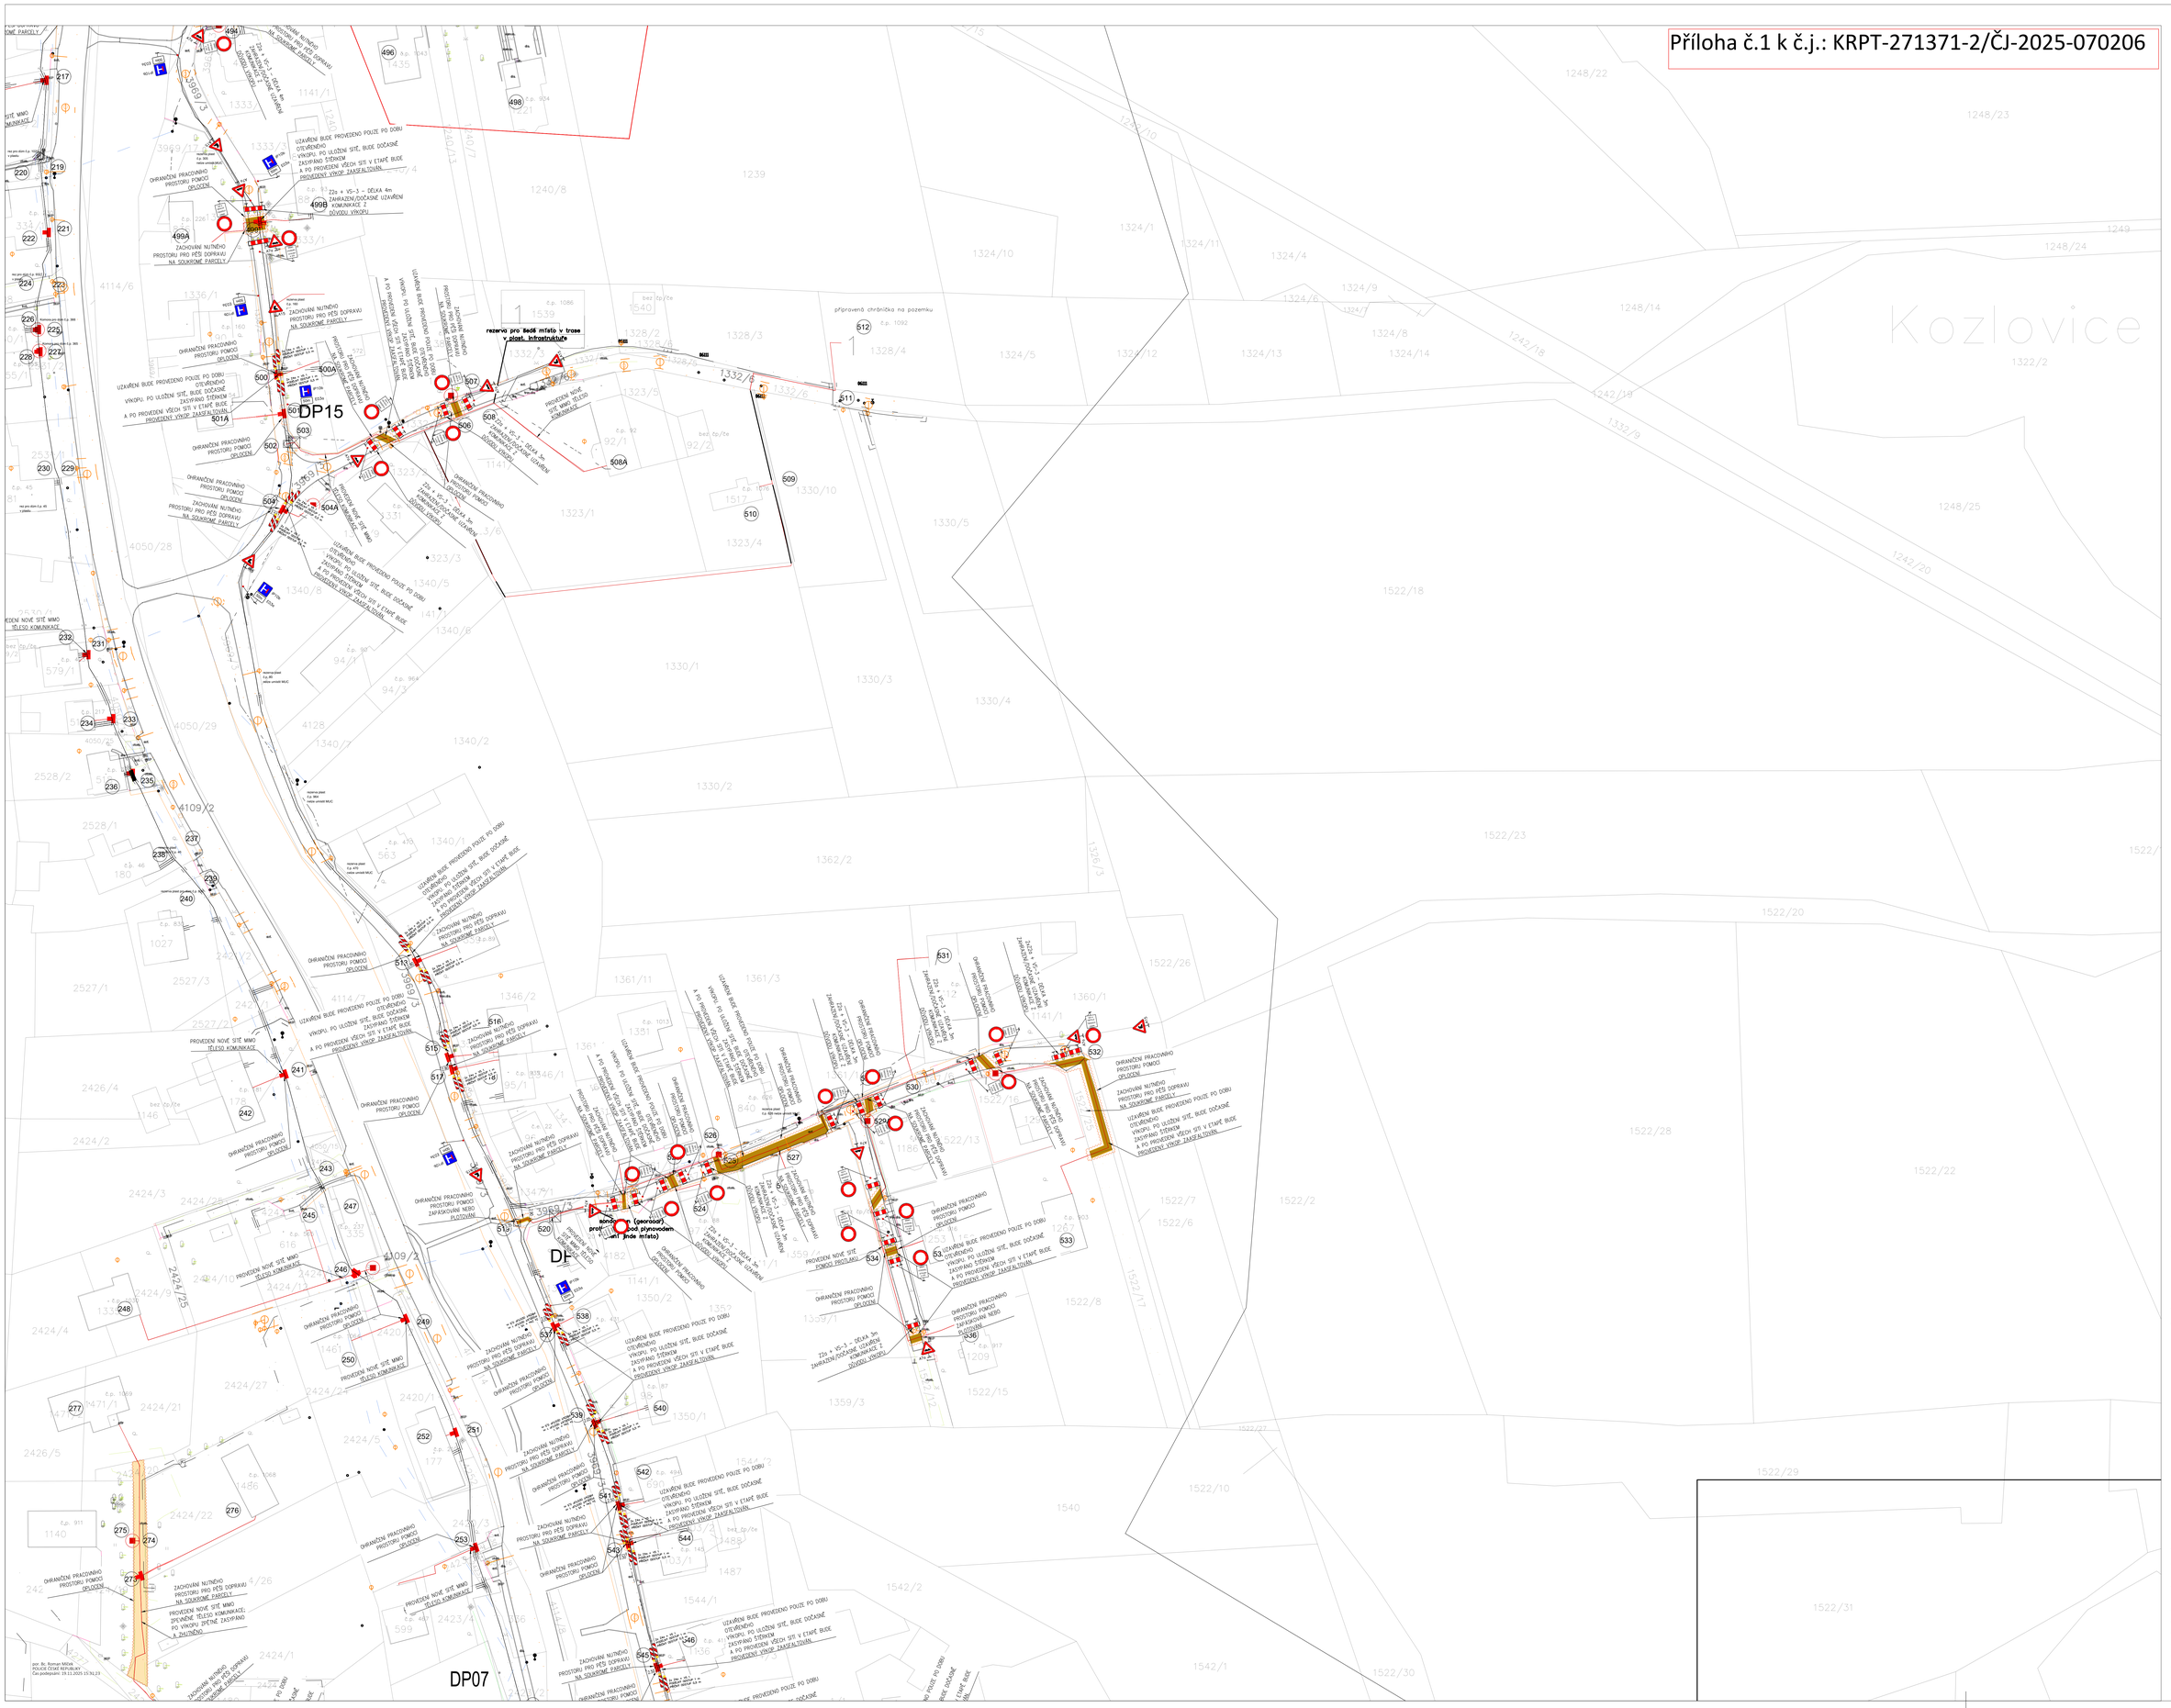

POZNÁMKA

STAVBA JE ROZDĚLENA DO CELKEM 4 ETAP. PŘECHODNÉ DOPRAVNÍ ZNAČENÍ BUDE REALIZOVÁNO VŽDY PO ETAPÁCH STAVBY A POSTUPNĚ V RÁMCI PROVÁDĚNÍ STAVEBNÍCH PRACÍ NA JEDNOTLIVÝCH ETAPÁCH/ULICÍCH.

V RÁMCI VÝKOPŮ V TĚLESE KOMUNIKACE, BUDE DANÝ PROSTOR VŽDY OPLOCEN A ZAHRAZEN PROTI PÁDU PRACOVNÍ MÍSTA BUDOU OZNAČENY OZNAČENÍM POMOCÍ TABULÍ Z02 a VYSTRAŽNÝM OSVĚTLENÍM VS. OZNAČENÍ VÝKOPU A STAVEBNÍCH PRACÍ V BLÍZKOSTI VOZOVKY BUDE OZNAČENO POMOCÍ SDZ A7a A A15. V PŘÍPADĚ NARUŠENÍ CHODNÍKOVÉ PLOCHY, BUDE DANÁ PLOCHA OZNAČENA ZÁKAZOVOU ZNAČKOU B30 A Z02. PŘECHODNÉ DOPRAVNÍ ZNAČENÍ BUDE VŽDY UMÍSTĚNO TAK, ABY MINIMALIZOVALO ZÁSAH DO DOPRAVNÍHO PROSTORU KOMUNIKACÍ.

BĚHEM VÝKOPŮ BUDOU VLASTNÍCI RODINNÝCH DOMŮ NUCENI PARKOVAT NA VEŘEJNÝCH PLOCHÁCH, DLE DOHODY S OBCÍ/INVESTOREM AKCE. VŽDY BUDE ZACHOVÁN PŘÍSTUP PĚŠÍCH. V PŘÍPADĚ NUTNOSTI BUDE DOČASNĚ NA DANÝCH PLOCHÁCH VYSYPÁNA JEMNÁ FRAKCE ŠTĚRKU, KTERÁ BUDE NÁSLEDNĚ ODKLIZENA.

PO CELOU DOBU STAVEBNÍCH/VÝKOPOVÝCH PRACÍ, MUSÍ BÝT UMOŽNĚNO PRŮJEZDU SLOŽEK IZS!!! TO BUDE ZAJIŠTĚNO POMOCÍ PŘEJEZDOVÝCH PANELŮ NEBO VŽDY DOČASNÝM ZASYPÁNÍM VÝKOPU DO DOBY NEŽ BUDE ZAASFALTOVÁNO.

PO PROVEDENÍ POKLÁDKY SÍTÍ, BUDE VÝKOP ZAHÁZEN A ZAKRYT DOČASNĚ POMOCÍ ŠTĚRKOVÉ FRAKCE, ABY BYLO UMOŽNĚNO POJEZDU VŠECH VOZIDEL.PO PROVEDENÍ KOMPLETNÍ ETAPY A VŠECH VÝKOPOVÝCH PRACÍ V MÍCH, BUDOU DOTČENÉ MÍSTA V TĚLESE KOMUNIKACE, ZPĚTNĚ ZAASFALTOVÁNY. NAPOJENÍ ASFALTOVÉ VOZOVKY BUDE PROVEDENO POMOCÍ ASFALTOVÉ ZÁLIVKY. TERMÍN UMÍSTĚNÍ PŘECHODNÉHO ZNAČENÍ SE BUDE ODVÍJET OD ODSOUHLASENÍ JEHO NÁVRHU. PŘEDPOKLAD ZAČÁTKU 1. ETAPY JE 11/2025. DALŠÍ ETAPY BUDOU ČASOVĚ PŘÍMO NAVAZOVAT.

LEGENDA

- ETAPA 1
- ETAPA 2
- ETAPA 3
- ETAPA 4

POZNÁMKA

VŠECHNY POLOHY STÁVAJÍCÍCH SÍTÍ JSOU ORIENTAČNÍ – INVESTOR ČI PROVÁDĚCÍ FIRMA SI MUSÍ PŘED ZAHÁJENÍM PRACÍ NECHAT VŠECHNY SÍTĚ V DANÉ LOKALITĚ VYTYČIT OD JEDNOTLIVÝCH SPRÁVCŮ ČI MAJITELŮ SÍTÍ !!!

Ing. Jakub Guňka
Projekce GUŇKA s.r.o.
Projekční a inženýrská činnost ve stavebnictví
Na Čtvrti 326/10
70030 Ostrava-Jih-Hrabůvka
Mobil: +420 725 994 850
mlocek@projekcegunka.cz
www.projekcegunka.cz
IČO: 07611161
DIČ: CZ07611161
Zapsáno v OR u KS v Ostravě, oddíl C, vložka 65316

katastrální území: KOZLOVICE [671 771]

polohový systém: S–JTSK
výškový systém: BpV
±0,000 = POČÁTEK PROJEKTU

PROJEKCE GUŇKA S.R.O.
PROJEKČNÍ A INŽENÝRSKÁ ČINNOST VE STAVEBNICTVÍ
NA ČTVRTI 326/10 EMAIL: mlocek@projekcegunka.cz
70030 OSTRAVA–JIH–HRABŮVKA MOBIL: +420 725 994 850

Stavba: FTTH_Region 5 – I012 – Kozlovice 1

Část: C. SITUAČNÍ VÝKRESY

Výkres: **SV – PŘECHODNÉ DOPRAVNÍ ZNAČENÍ – Etapa 1_3**

Místo stavby: K.Ú. Kozlovice [671 771]

Objednatel: ČETIN a.s.
Stavby:

Odpov.proj.: ING. JAKUB GUŇKA
Kontroloval: **ING. ROBERT MLČOCH**
Kreslil: **mlocch@projekcegunka.cz ; +420 725 994 850**

Formát:	1260x814	Číslo kopie:	Číslo výkresu:
Datum:	10/2025		04d
Měřítko:	1:2000		
Zakázka:	034_2025		
Stupeň:	DOKUMENTACE PŘECHODNÉHO DOPRAVNÍHO ZNAČENÍ		

por. Br. Roman Mička
POLICIE ČESKÉ REPUBLIKY
Za podepsáno: 29.10.2025 15:36:23