Příloha č.5 k č.j.: KRPT-271371-2/ČJ-2025-070206

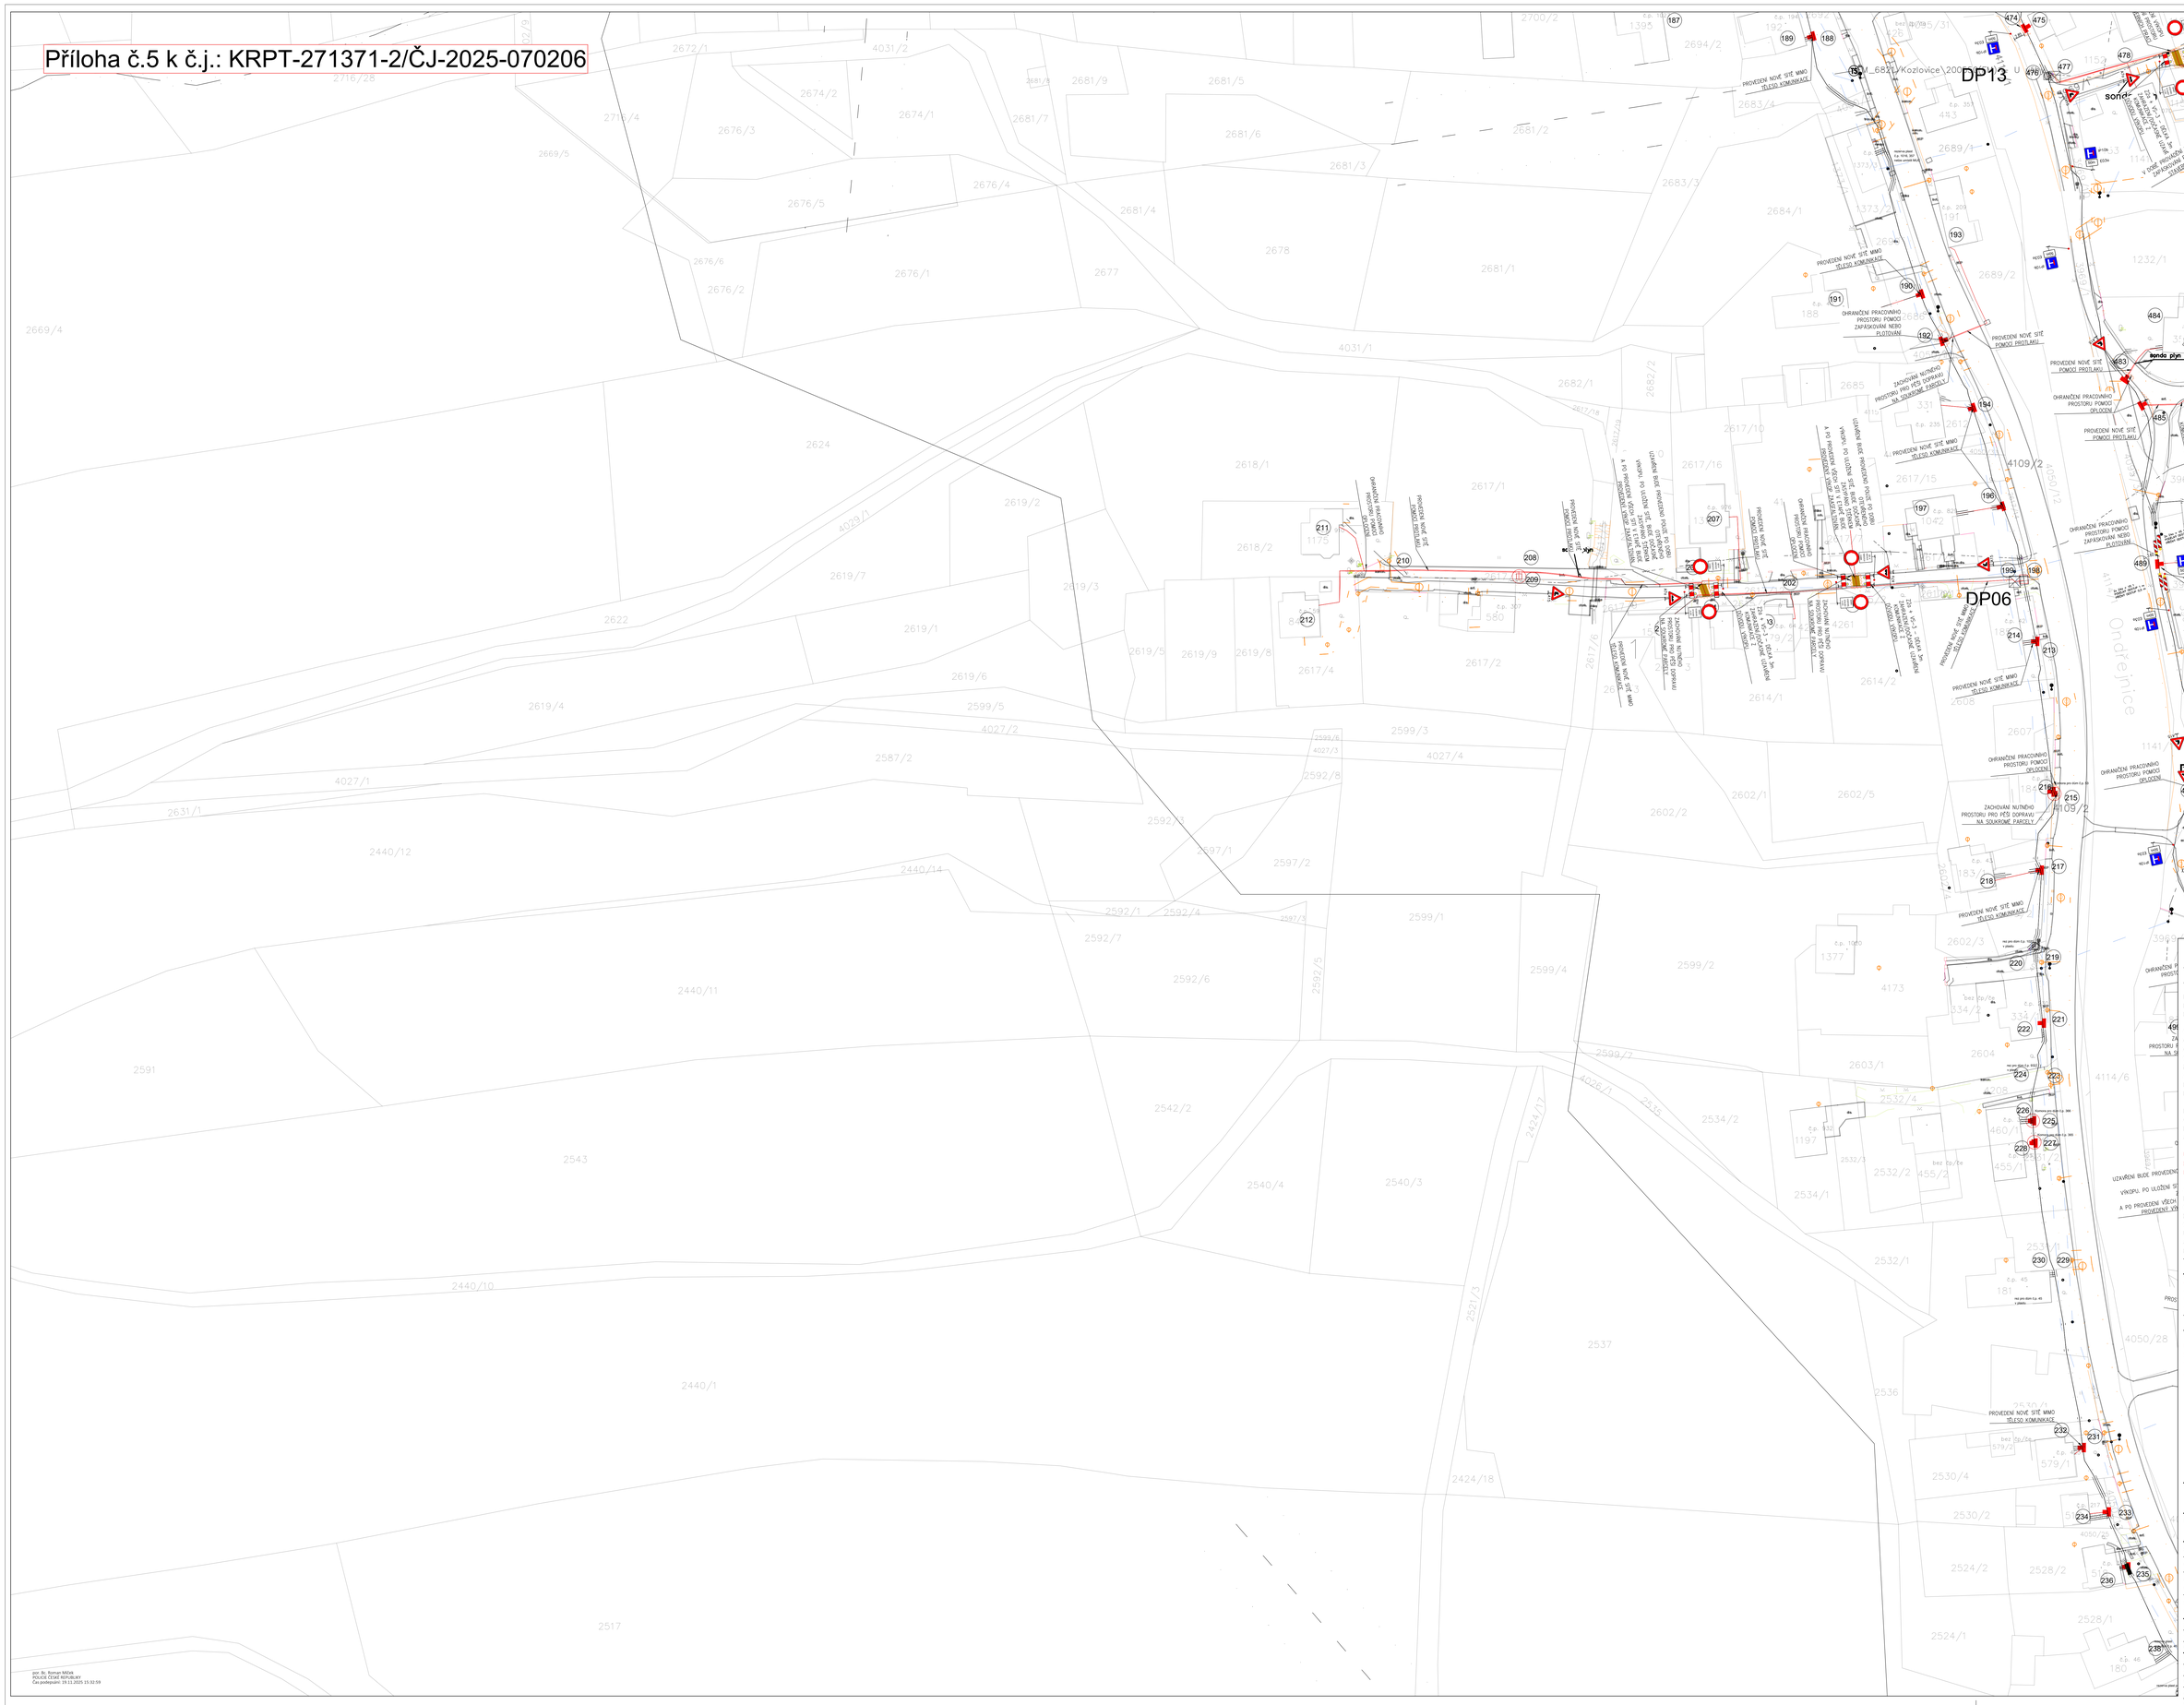

POZNÁMKA

STAVBA JE ROZDĚLENA DO CELKEM 4 ETAP. PŘECHODNÉ DOPRAVNÍ ZNAČENÍ BUDE REALIZOVÁNO VŽDY PO ETAPÁCH STAVBY A POSTUPNĚ V RÁMCI PROVÁDĚNÍ STAVEBNÍCH PRACÍ NA JEDNOTLIVÝCH ETAPÁCH/ÚSECH.

V RÁMCI VÝKOPŮ V TĚLESE KOMUNIKACE, BUDE DANÝ PROSTOR VŽDY OPLOCEN A ZAHRÁZEN PROTI PÁDU. PRACOVNÍ MÍSTA BUDOU OZNAČENY OZNAČENÍM POMOCÍ TABULÍ ZO2 a VÝSTRAŽNÝM OSVĚTLENÍM VS. OZNAČENÍ VÝKOPU A STAVEBNÍCH PRACÍ V BLÍZKOSTI VOZOVKY BUDE OZNAČENO POMOCÍ SDZ A7a A A15. V PŘÍPADĚ NARUŠENÍ CHODNÍKOVÉ PLOCHY, BUDE DANÁ PLOCHA OZNAČENA ZÁKAZOVOU ZNAČKOU B30 A ZO2. PŘECHODNÉ DOPRAVNÍ ZNAČENÍ BUDE VŽDY UMÍSTĚNO TAK, ABY MINIMALIZOVALO ZÁSAH DO DOPRAVNÍHO PROSTORU KOMUNIKACI.

BĚHEM VÝKOPU BUDOU VLASTNÍCI RODINNÝCH DOMŮ NUCENI PARKOVAT NA VEŘEJNÝCH PLOCHÁCH, DLE DOHODY S OBCÍ/INVESTOREM AKCE. VŽDY BUDE ZACHOVÁN PŘÍSTUP PĚŠCHŮ. V PŘÍPADĚ NUTNOSTI BUDE DOČASNĚ NA DANÝCH PLOCHÁCH VYSYPÁNA JEMNÁ FRAKCE ŠTĚRKU, KTERÁ BUDE NÁSLEDNĚ ODKLIZENA.

PO CELOU DOBU STAVEBNÍCH/VÝKOPOVÝCH PRACÍ, MUSÍ BÝT UMOŽNĚNO PROJEZDU SLOŽEK IZS!!! TO BUDE ZAJIŠTĚNO POMOCÍ PŘEJEZDOVÝCH PANELŮ NEBO VŽDY DOČASNÝM ZASYPÁNÍM VÝKOPU DO DOBY NEŽ BUDE ZAASFALTOVÁNO.

PO PROVEDENÍ POKLÁDKY SÍTÍ, BUDE VÝKOP ZAHÁZEN A ZAKRYT DOČASNĚ POMOCÍ ŠTĚRKOVÉ FRAKCE, ABY BYLO UMOŽNĚNO POJEZDU VŠECH VOZIDEL.PO PROVEDENÍ KOMPLETNÍ ETAPY A VŠECH VÝKOPOVÝCH PRACÍ V MÍSTĚ, BUDOU DOTČENÉ MÍSTA V TĚLESE KOMUNIKACE, ZPĚTNĚ ZAASFALTOVÁNY. NAPOJENÍ ASFALTOVÉ VOZOVKY BUDE PROVEDENO POMOCÍ ASFALTOVÉ ZÁLIVKY. TERMÍN UMÍSTĚNÍ PŘECHODNÉHO ZNAČENÍ SE BUDE ODVÍJET OD ODSOUHLASENÍ JEHO NÁVRHU. PŘEDPOKLAD ZAČÁTKU 1. ETAPY JE 11/2025. DALŠÍ ETAPY BUDOU ČASOVĚ PŘÍMO NAVAZOVAT.

LEGENDA

- ETAPA 1
- ETAPA 2
- ETAPA 3
- ETAPA 4

POZNÁMKA

VŠECHNY POLOHY STÁVAJÍCÍCH SÍTÍ JSOU ORIENTAČNÍ – INVESTOR ČI PROVÁDĚCÍ FIRMA SI MUSÍ PŘED ZAHÁJENÍM PRACÍ NECHAT VŠECHNY SÍTĚ V DANÉ LOKALITĚ VYTYČIT OD JEDNOTLIVÝCH SPRÁVCŮ Č MAJITELŮ SÍTÍ !!!

Ing. Jakub Guňka
Certifikát č. 1002 Česká komora autorizovaných inženýrů a autorizovaných techniků v oboru dopravní stavby
IČ: 07129551
Datum: 2025.07.23 07:51:14 +02'00'

katastrální území: KOZLOVICE [671 771]

polohový systém: S-JTSK
výškový systém: Bpv
±0,000 = POSLEDNÍ PODLAHA OBJEKTU

PROJEKCE GUŇKA S.R.O.
PROJEKČNÍ A INŽENÝRSKÁ ČINNOST VE STAVEBNICTVÍ
IČ: 07129551 DIČ: CZ07129551
EMAIL: mlocoh@projekcegunka.cz
70030 OSTRAVA-JIH-HRABŮVKA MOBIL: +420 725 994 850

Stavba:	FTTH_Region 5 - 1012 - Kozlovice 1
Část:	C. SITUAČNÍ VÝKRESY
Výkres:	**SV – PŘECHODNÉ DOPRAVNÍ ZNAČENÍ – Etapa 2_3**
Místo stavby:	K.Ú. Kozlovice [671 771]
Objednatel stavby:	ČETIN a.s.
Dépos.proj.:	I N G . J A K U B G U Ň K A
Kontrolował:	**I N G . R O B E R T M L Č O C H**
Kreslil:	**mlocoh@projekcegunka.cz ; +420 725 994 850**
Formát:	**1 2 6 0 x 9 1 4**
Datum:	1 0 / 2 0 2 5
MMTBss:	**1 : 2 0 0**
Zakázka:	0 3 4 _ 2 0 2 5
Stupeň:	DOKUMENTACE PŘECHODNÉHO DOPRAVNÍHO ZNAČENÍ
Číslo kopie:	
Číslo výkresu:	04h

por. Bc. Roman MIŠAK
POLICIE ČESKÉ REPUBLIKY
Čas podepsání: 19.11.2025 15:32:59