Příloha č.7 k č.j.: KRPT-271371-2/ČJ-2025-070206

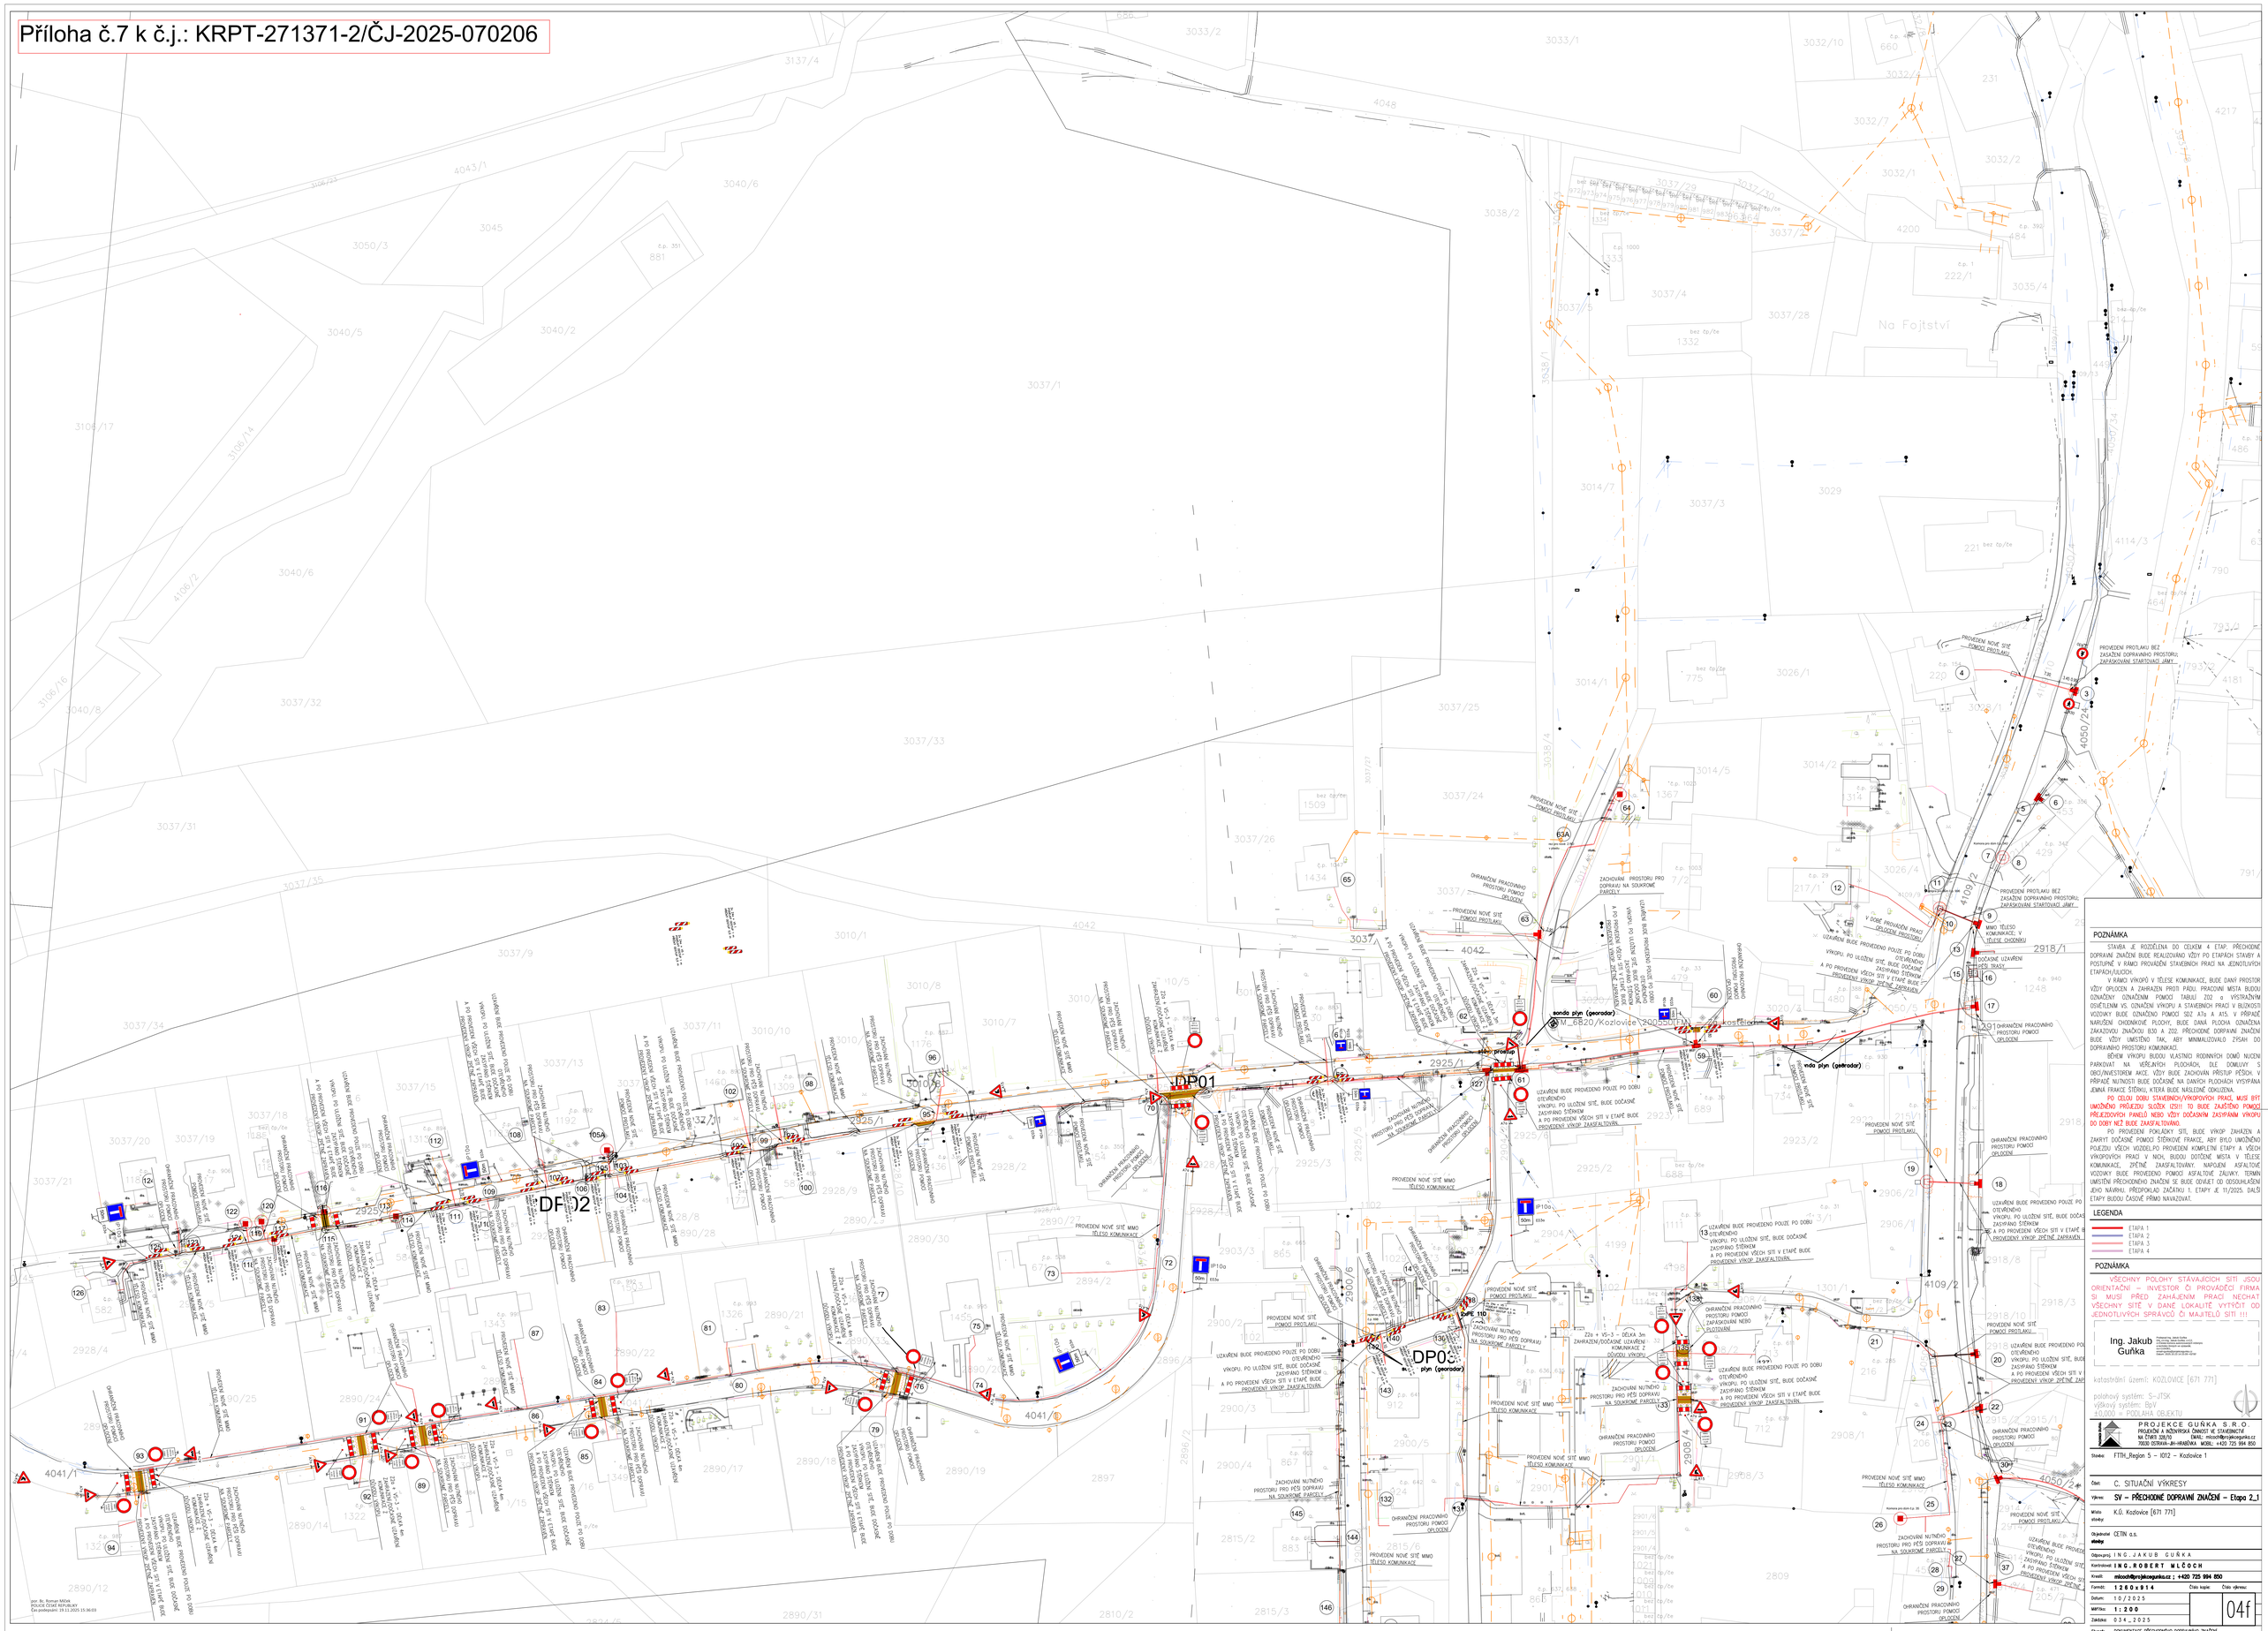

ver. by: Roman Mičkin
POLICE ČESKÉ REPUBLIKY
Čas podepsání: 19.11.2025 15:36:03

POZNÁMKA

STAVBA JE ROZDĚLENA DO CELKEM 4 ETAP. PŘECHODNÉ DOPRAVNÍ ZNAČENÍ BUDE REALIZOVÁNO VŽDY PO ETAPÁCH STAVBY A POSTUPNĚ V RÁMCI PROVÁDĚNÍ STAVEBNÍCH PRACÍ NA JEDNOTLIVÝCH ETAPÁCH/ÚLICÍCH.

V RÁMCI VÝKOPŮ V TĚLESE KOMUNIKACE, BUDE DANÝ PROSTOR VŽDY OPLOCEN A ZAHRAZEN PROTI PÁDU. PRACOVNÍ MÍSTA BUDOU OZNAČENY OZNAČENÍM POMOCÍ TABULÍ Z02 a VÝSTRAŽNÝM OSVĚTLENÍM V5. OZNAČENÍ VÝKOPU A STAVEBNÍCH PRACÍ V BLÍZKOSTI VOZOVKY BUDE OZNAČENO POMOCÍ SDZ A7a A A15. V PŘÍPADĚ NARUŠENÍ CHODNÍKOVÉ PLOCHY, BUDE DANÁ PLOCHA OZNAČENA ZÁKAZOVOU ZNAČKOU B30 A Z22. PŘECHODNÉ DOPRAVNÍ ZNAČENÍ BUDE VŽDY UMÍSTĚNO TAK, ABY MINIMALIZOVALO ZÁSAH DO DOPRAVNÍHO PROSTORU KOMUNIKACÍ.

BĚHEM VÝKOPU BUDOU VLASTNICI RODINNÝCH DOMŮ NUCENI PARKOVAT NA VEŘEJNÝCH PLOCHÁCH, DLE DOMLUVY S OBÚ/INVESTOREM AKCE. VŽDY BUDE ZACHOVÁN PŘÍSTUP PĚŠÍCH. V PŘÍPADĚ NUTNOSTI BUDE DOČASNĚ NA DANÝCH PLOCHÁCH VYSYPÁNA JEMNÁ FRAKCE ŠTĚRKU, KTERÁ BUDE MEZLEČNĚ ODKLIZENA.

PO CELOU DOBU STAVEBNÍCH/VÝKOPOVÝCH PRACÍ, MUSÍ BÝT UMOŽNĚNO PROJEZDU SLOŽEK IZS!!! TO BUDE ZAJIŠTĚNO POMOCÍ PŘECHODOVÝCH PANELŮ NEBO VŽDY DOČASNÝM ZASYPÁNÍM VÝKOPU DO DOBY NEŽ BUDE ZAKSFALTOVÁNO.

PO PROVEDENÍ POKLÁDKY SÍTÍ, BUDE VÝKOP ZAHÁZEN A ZAKRYT DOČASNÉ POMOCÍ ŠTĚRKOVÉ FRAKCE, ABY BYLO UMOŽNĚNO POJEZDU VŠECH VOZIDEL.PO PROVEDENÍ KOMPLETNÍ ETAPY A VŠECH VÝKOPOVÝCH PRACÍ V NICH, BUDOU DOTČENÉ MÍSTA V TĚLESE KOMUNIKACE, ZPĚTNĚ ZAASFALTOVÁNY NÁROPEM ASFALTOVÉ VOZOVKY BUDE PROVEDENO POMOCÍ ASFALTOVÉ ZÁLIVKY. TERMÍN UMÍSTĚNÍ PŘECHODNÉHO ZNAČENÍ SE BUDE ODVÍJET OD ODSOUHLASENÍ JEHO NÁVRHU. PŘEDPOKLAD ZAČÁTKU 1. ETAPY JE 11/2025. DALŠÍ ETAPY BUDOU ČASOVĚ PŘÍMO NAVAZOVAT.

LEGENDA

- ETAPA 1
- ETAPA 2
- ETAPA 3
- ETAPA 4

POZNÁMKA

VŠECHNY POLOHY STÁVAJÍCÍCH SÍTÍ JSOU ORIENTAČNÍ – INVESTOR ČI PROVÁDĚCÍ FIRMA SI MUSÍ PŘED ZAHÁJENÍM PRACÍ NECHAT VŠECHNY SÍTĚ V DANÉ LOKALITĚ VYTYČIT OD JEDNOTLIVÝCH SPRÁVCŮ ČI MAJITELŮ SÍTÍ !!!

Ing. Jakub Guňka
Projekce a inženýrská činnost ve stavebnictví
Projekční a inženýrská činnost v oblasti dopravních staveb
Technická kancelář
Zámečnická 1, 702 00 Ostrava
Mobil: +420 725 994 850
E-mail: info@projekcegunka.cz

katastrální území: KOZLOVICE [671 771]

polohový systém: S-JTSK
výškový systém: BpV
1:500 – POLOHA OBJEKTU

PROJEKCE GUŇKA S.R.O.
PROJEKČNÍ A INŽENÝRSKÁ ČINNOST VE STAVEBNICTVÍ
IČ: 07693 208/70
70030 OSTRAVA-JIH-HRABŮVKA MOBIL: +420 725 994 850

Stavba:	FTTH_Region 5 – I012 – Kozlovice 1
Část:	C. SITUAČNÍ VÝKRESY
Výkres:	SV – PŘECHODNÉ DOPRAVNÍ ZNAČENÍ – Etapa 2_1
Místo stavby:	K.Ú. Kozlovice [671 771]
Objednatel stavby:	CETIN a.s.
Odpovědný:	I N G . J A K U B G U Ň K A
Kontrolował:	I N G . R O B E R T M L Č O C H
Kreslil:	mlcoch@projekcegunka.cz ; +420 725 994 850
Formát:	1 2 6 0 x 8 1 4
Datum:	1 0 / 2 0 2 5
Měřítko:	1 : 2 0 0
Zakázka:	0 3 4 _ 2 0 2 5
Stupeň:	DOKUMENTACE PŘECHODNÉHO DOPRAVNÍHO ZNAČENÍ
Číslo kopie:	
Číslo výkresu:	04f