


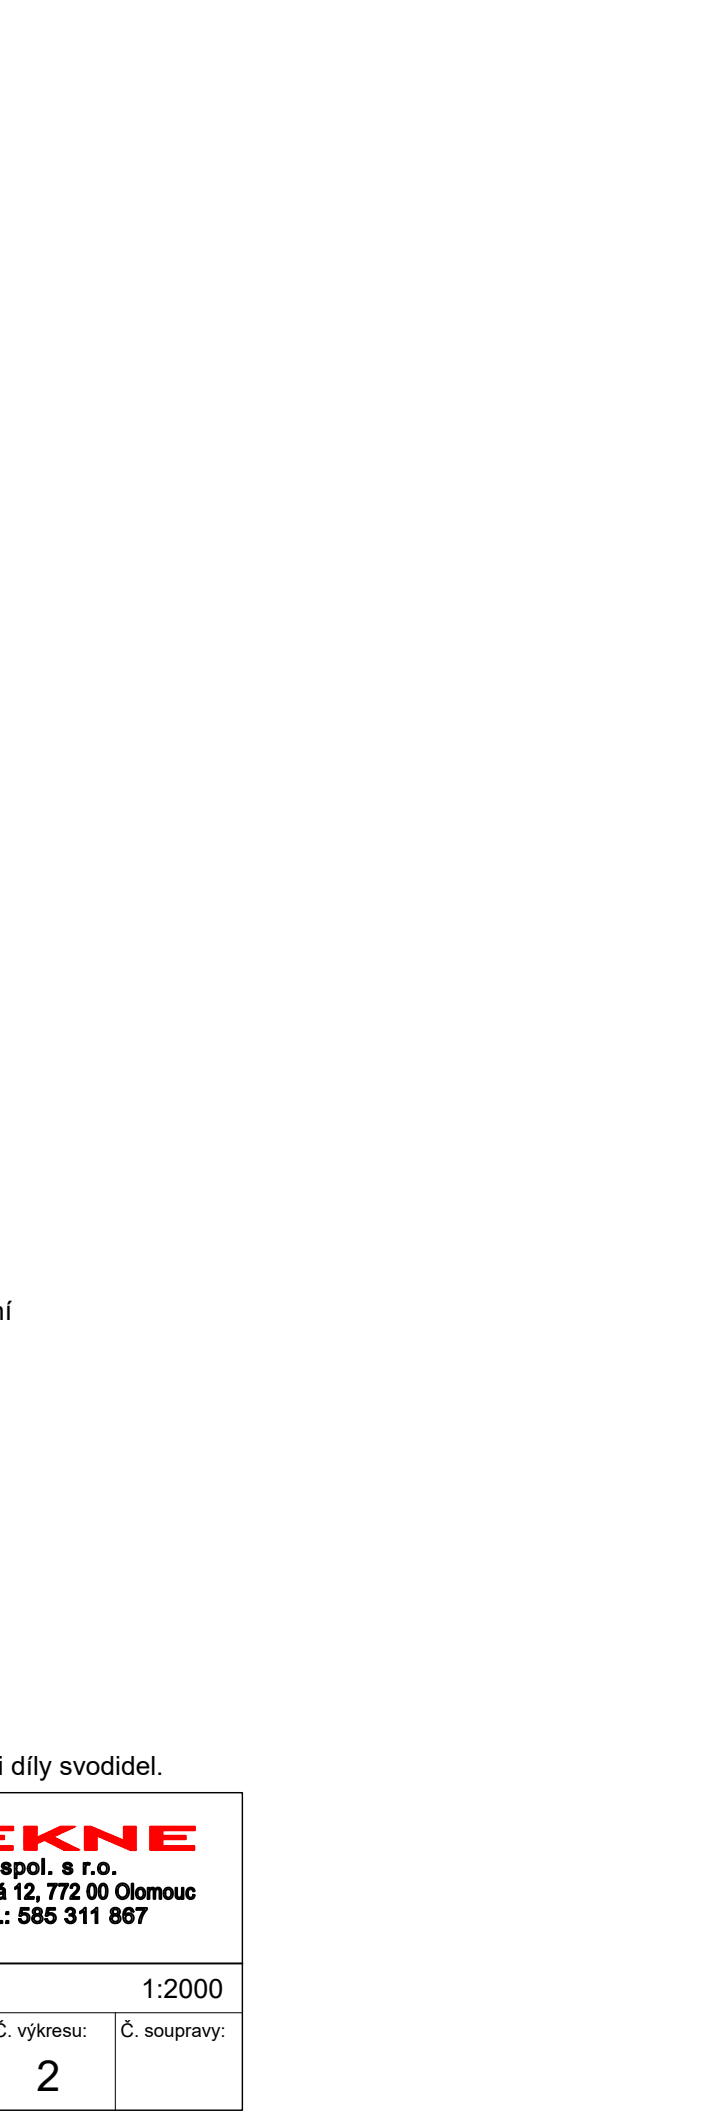
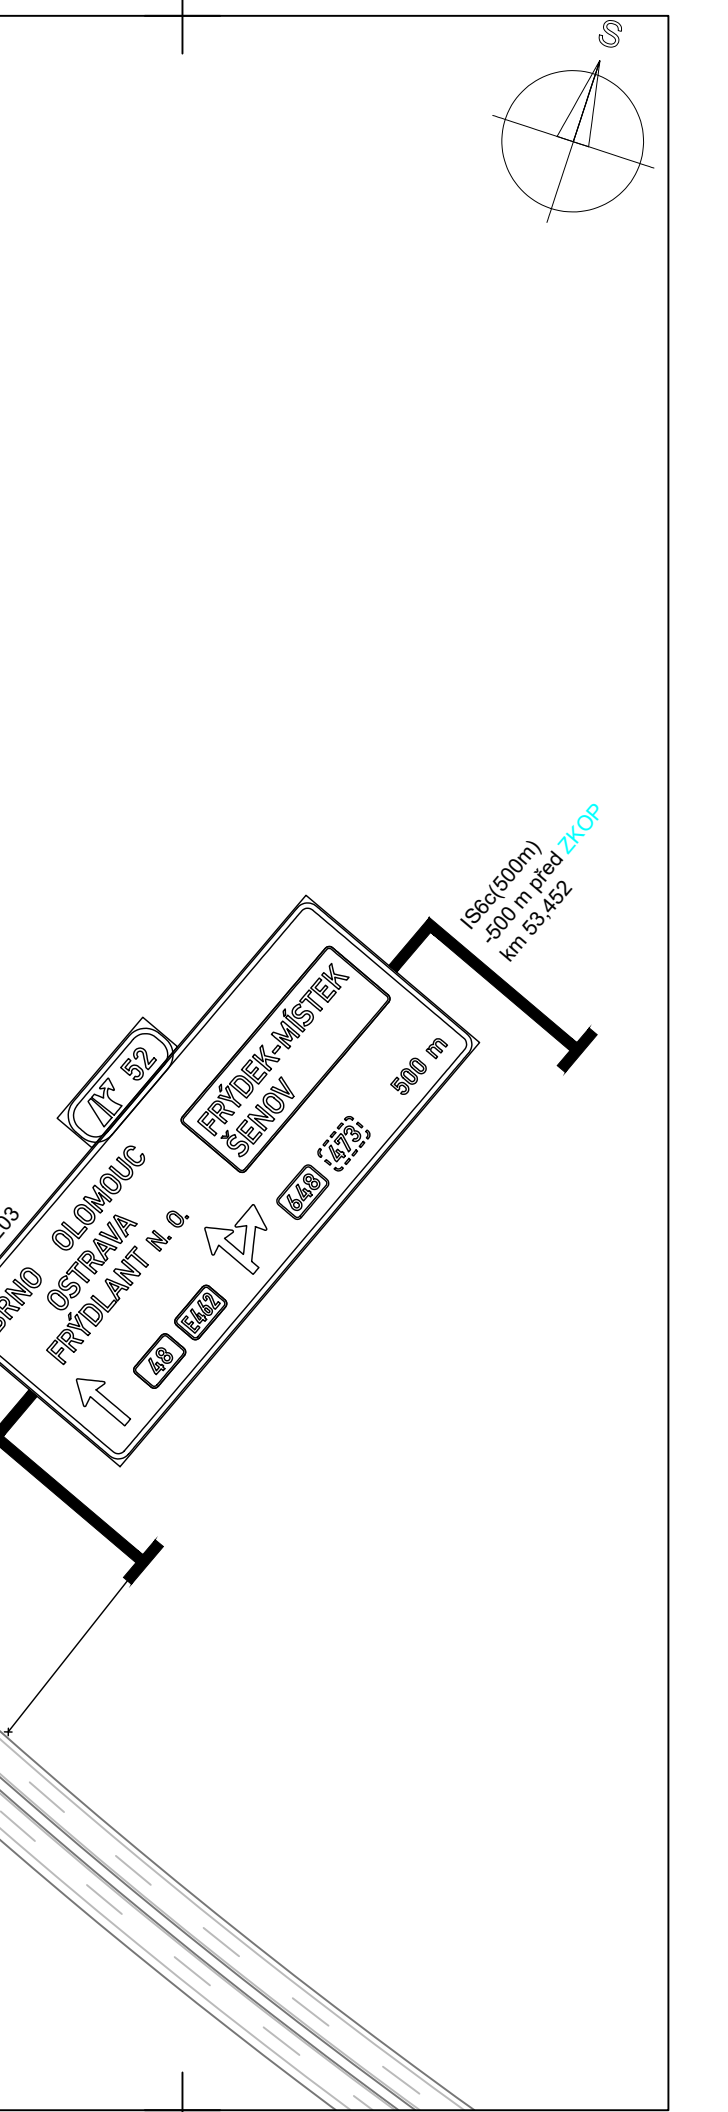
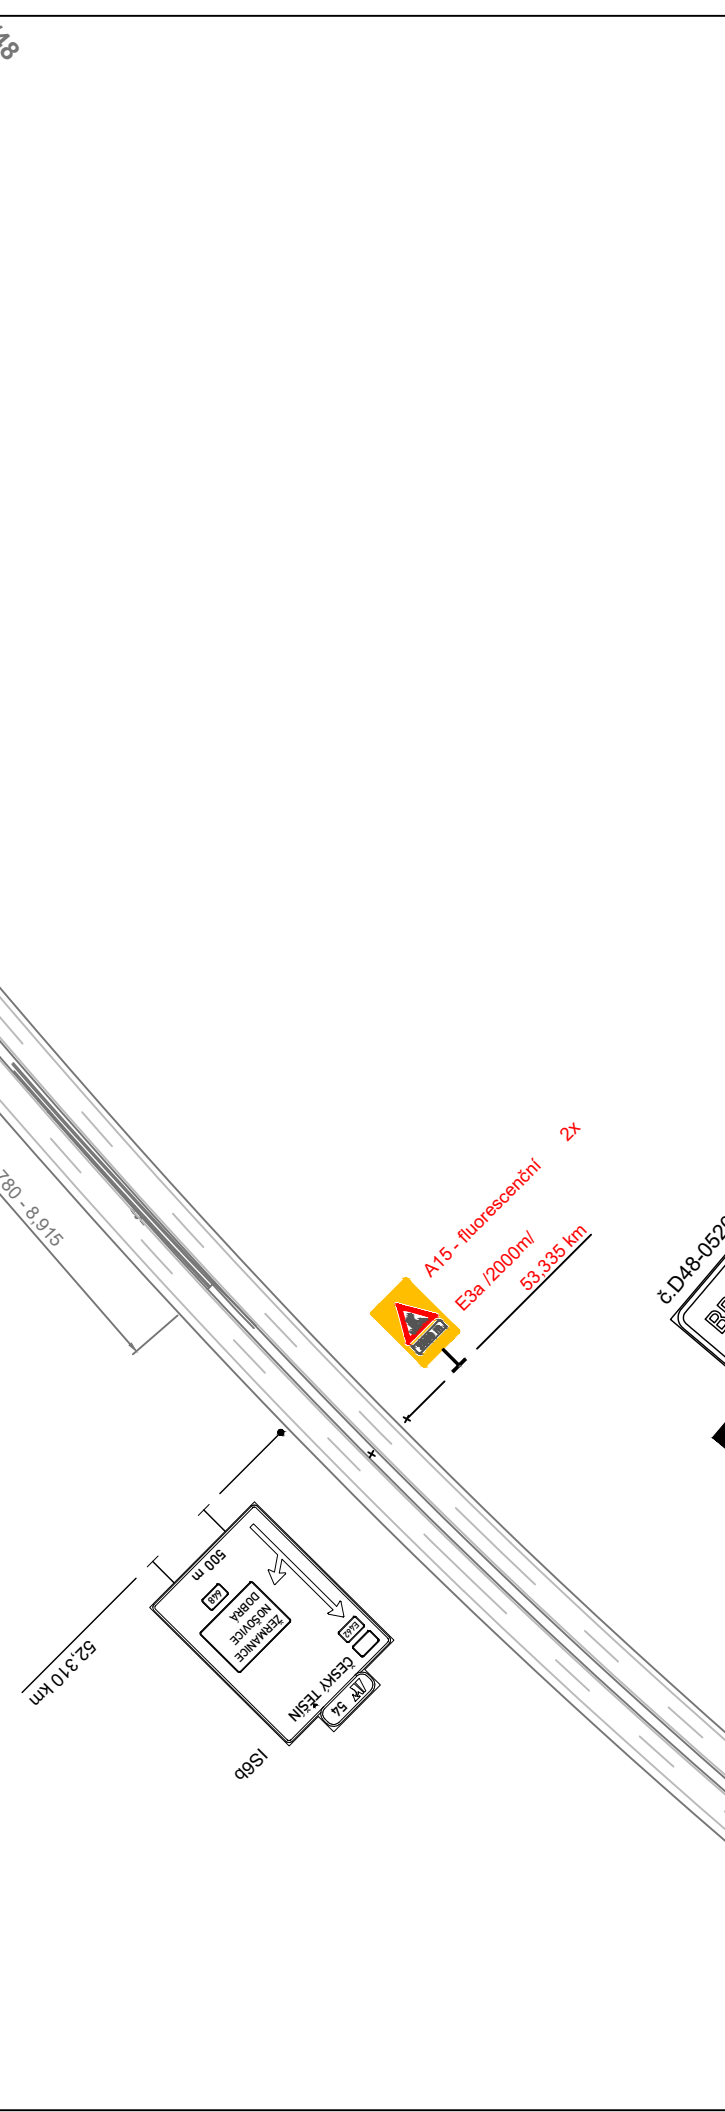
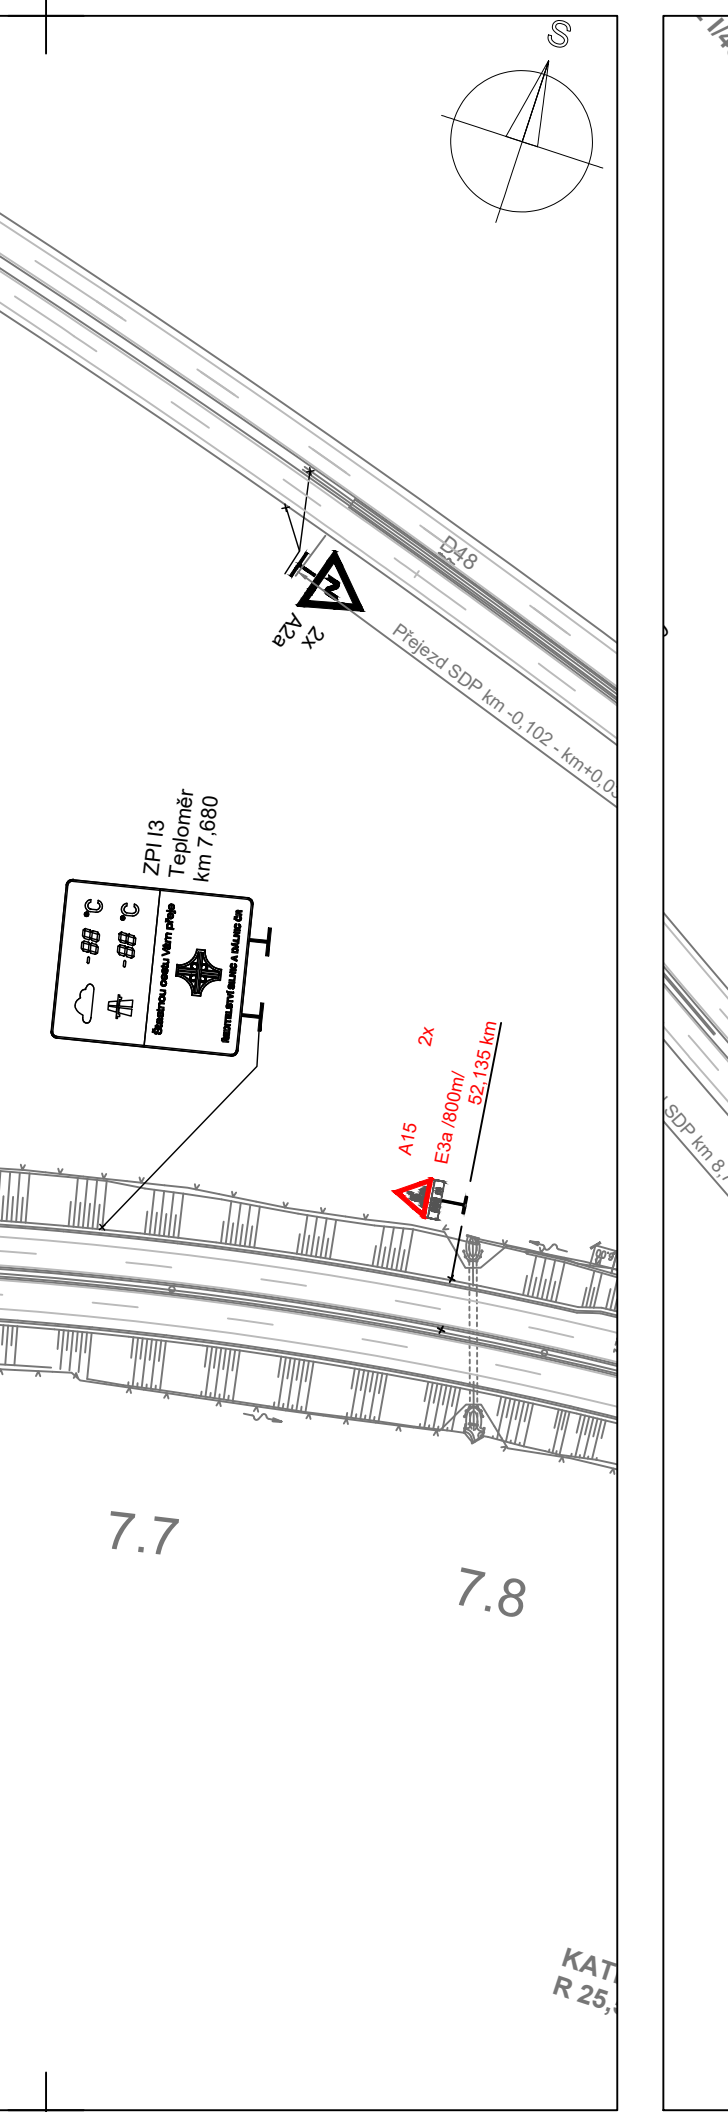
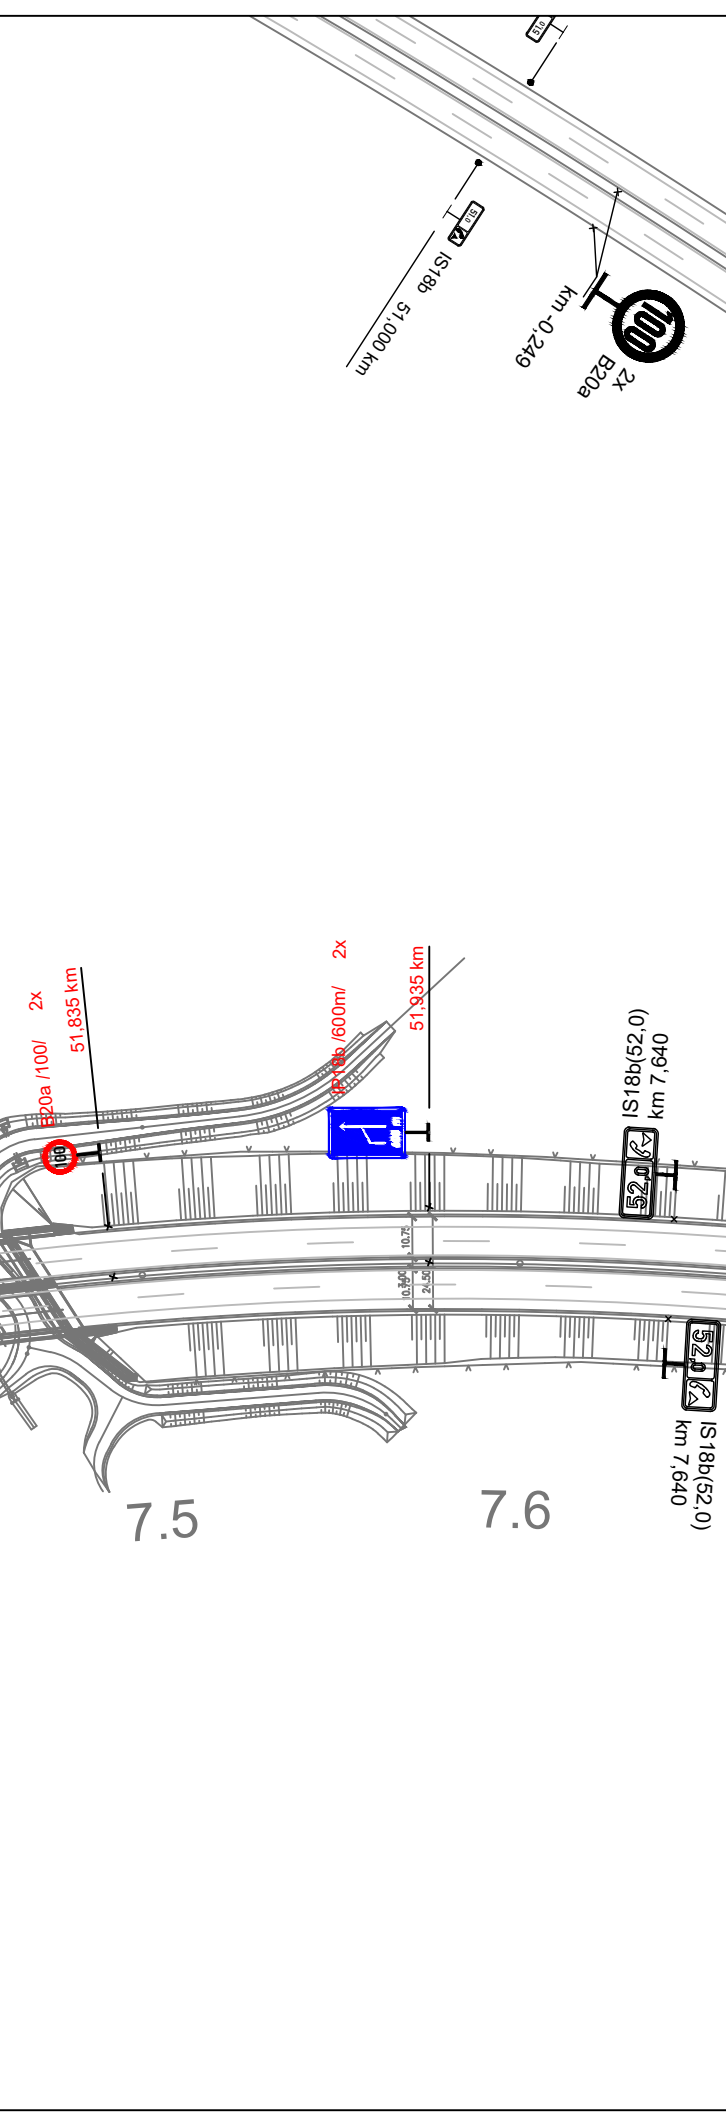
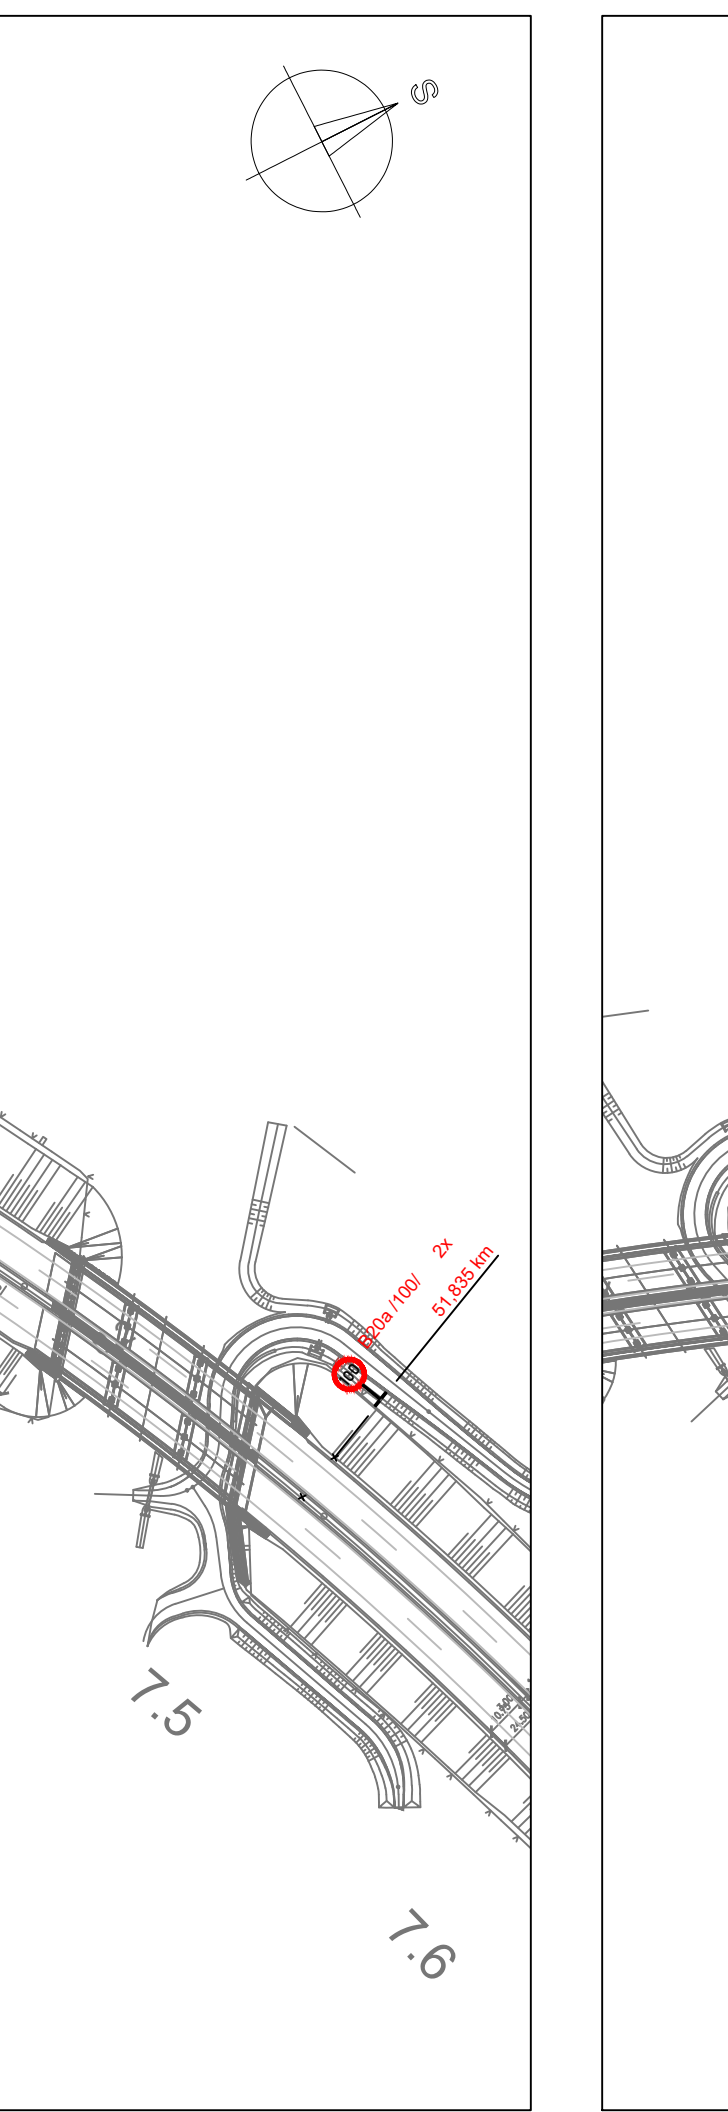
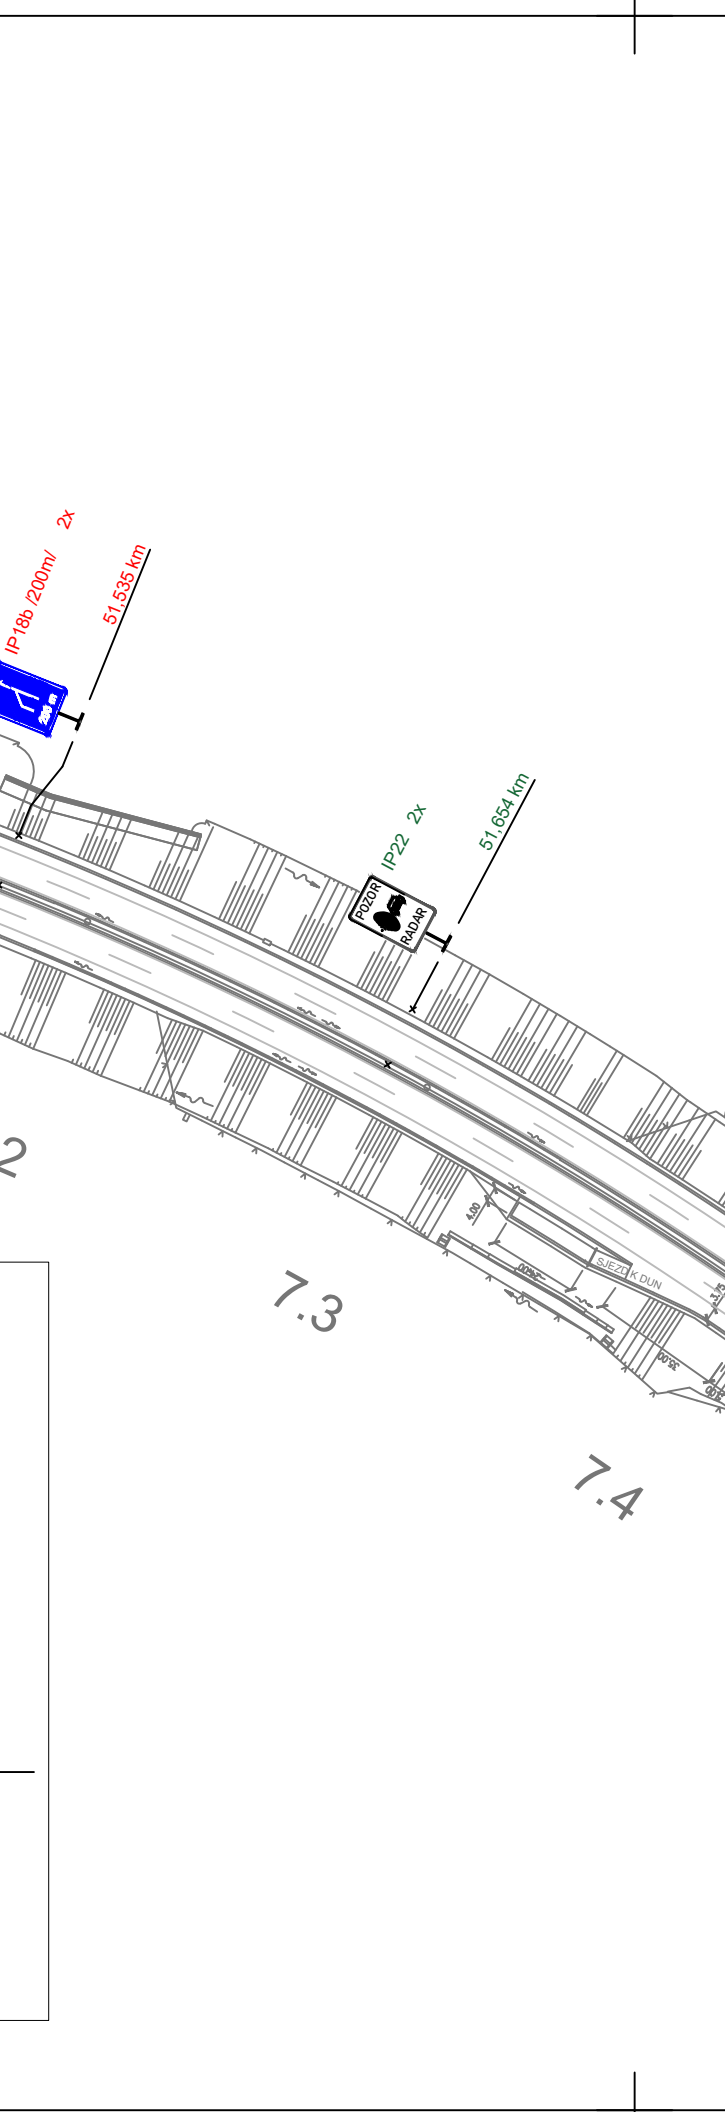
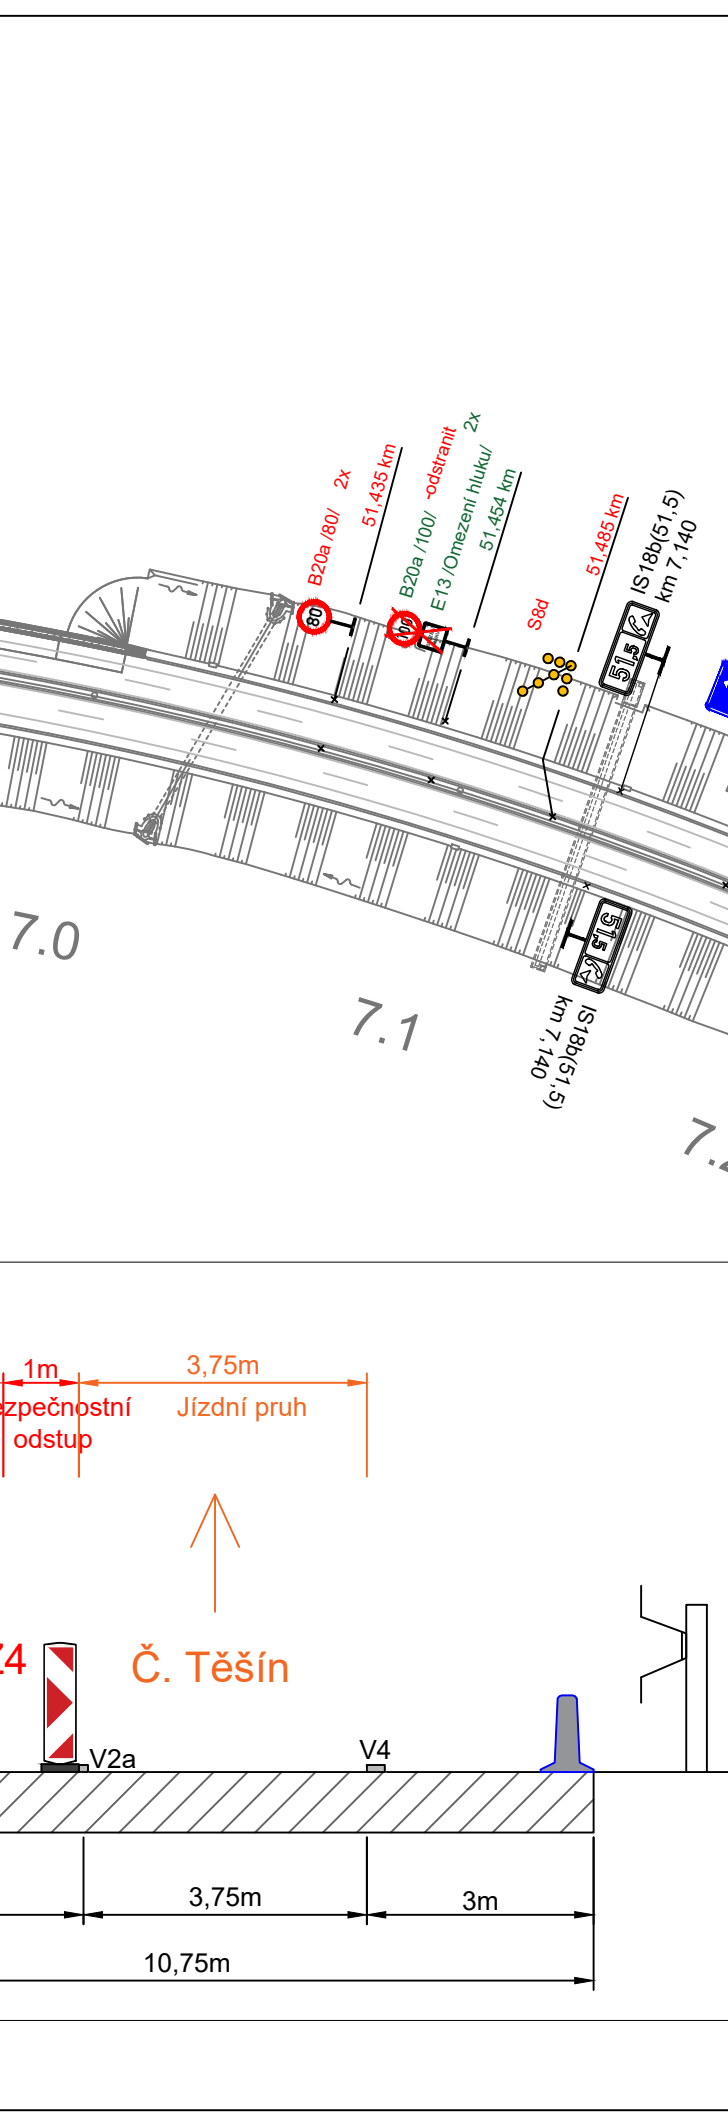
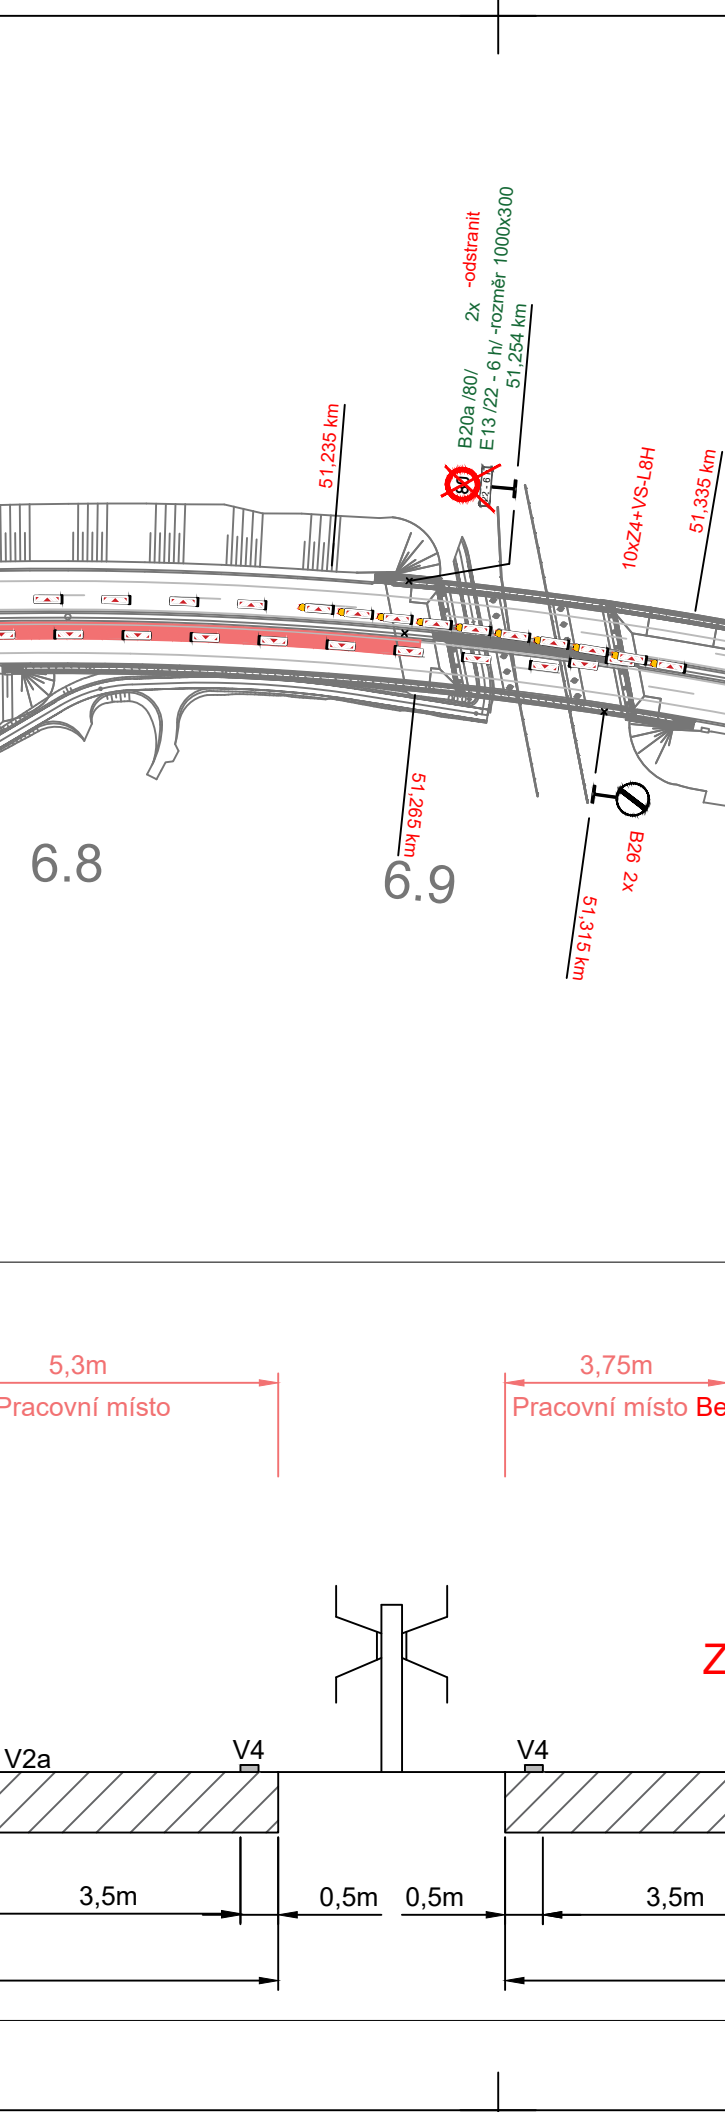
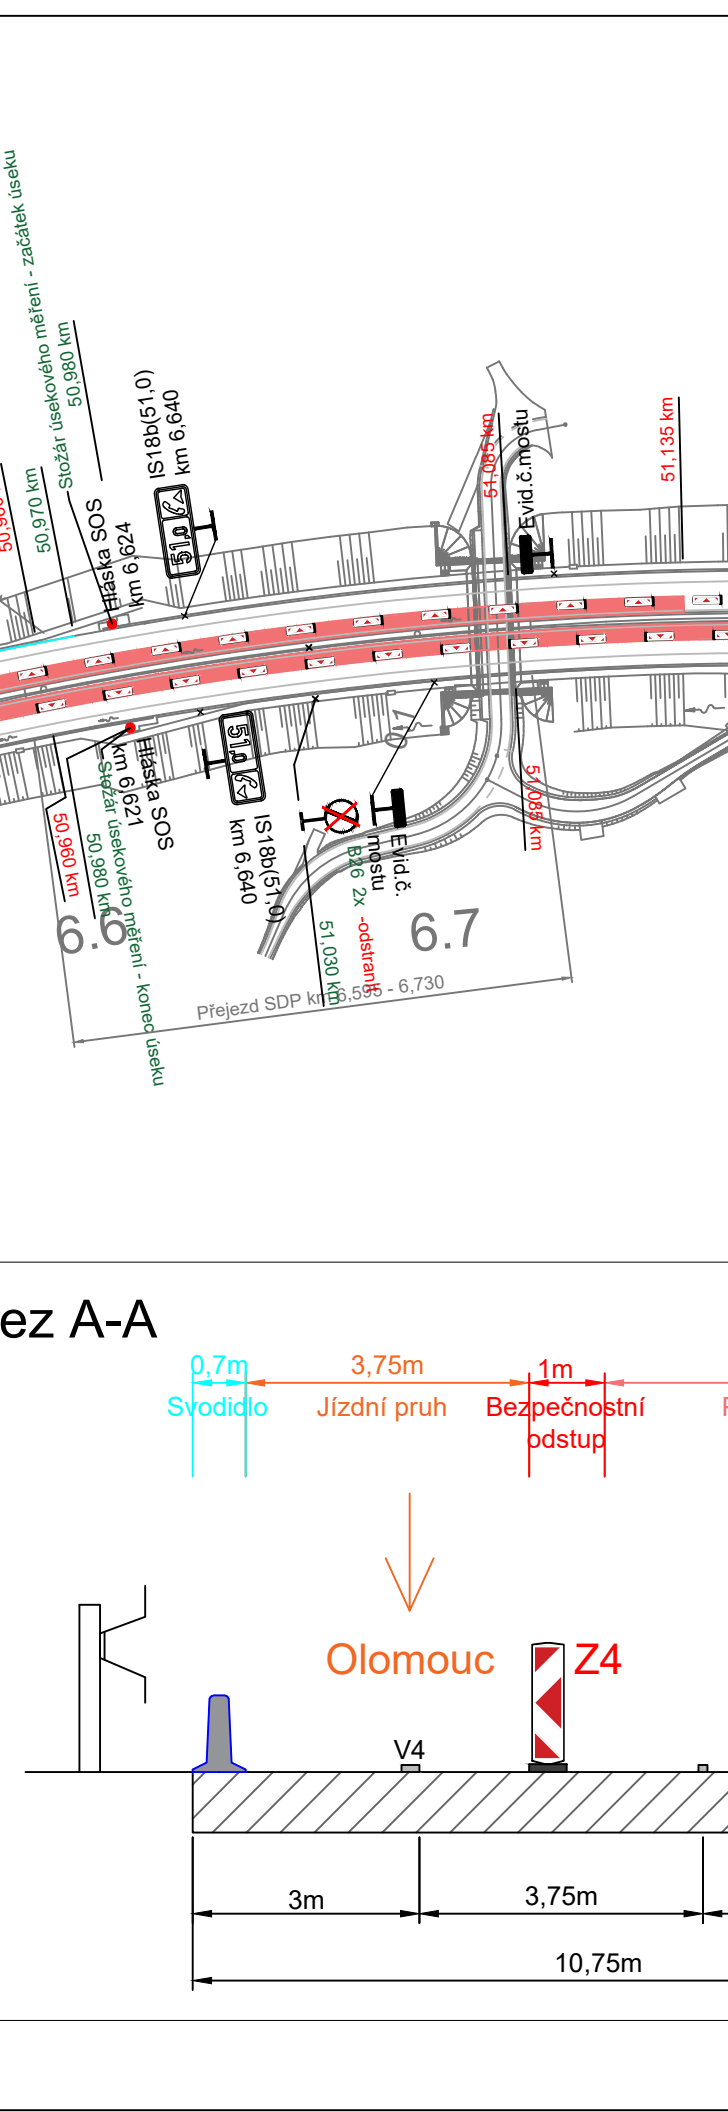
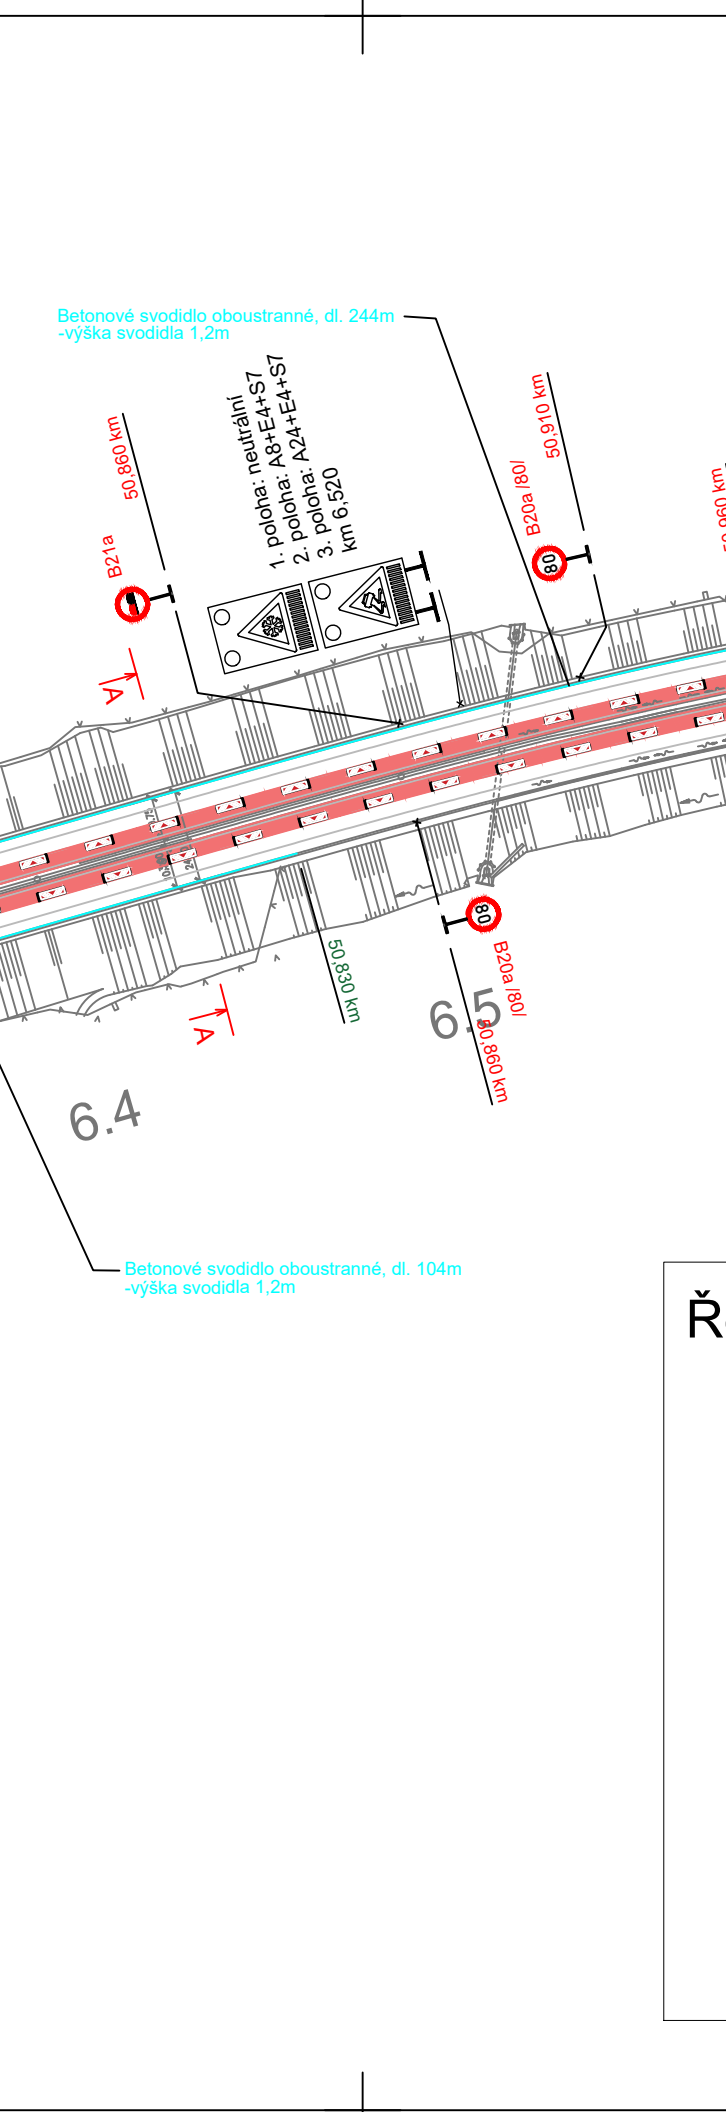
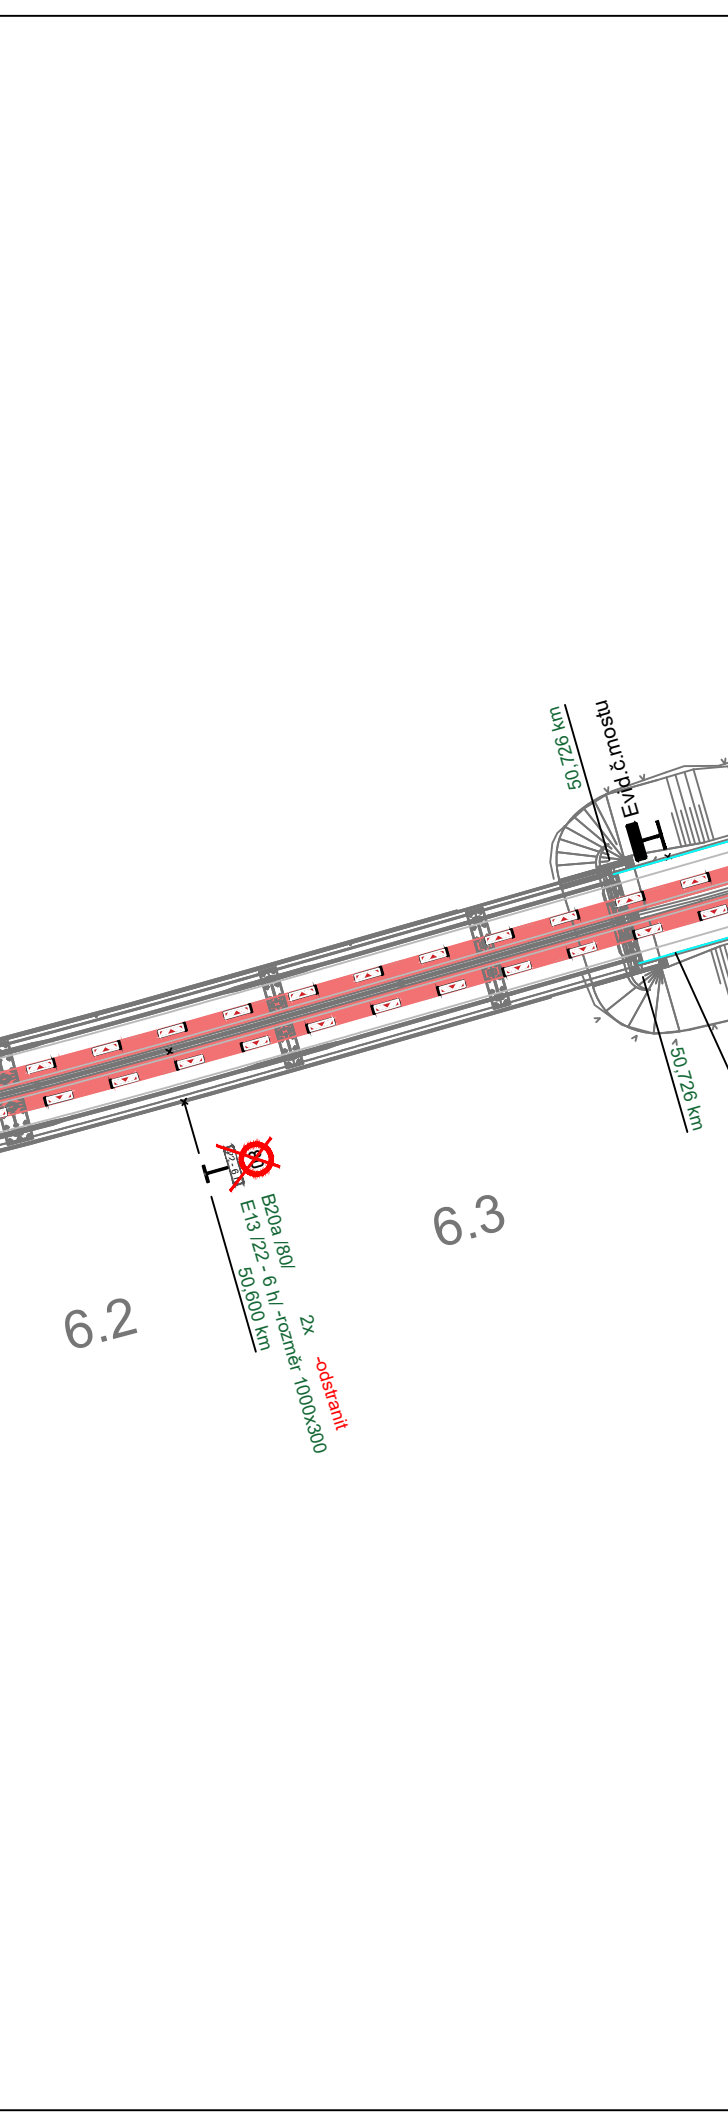
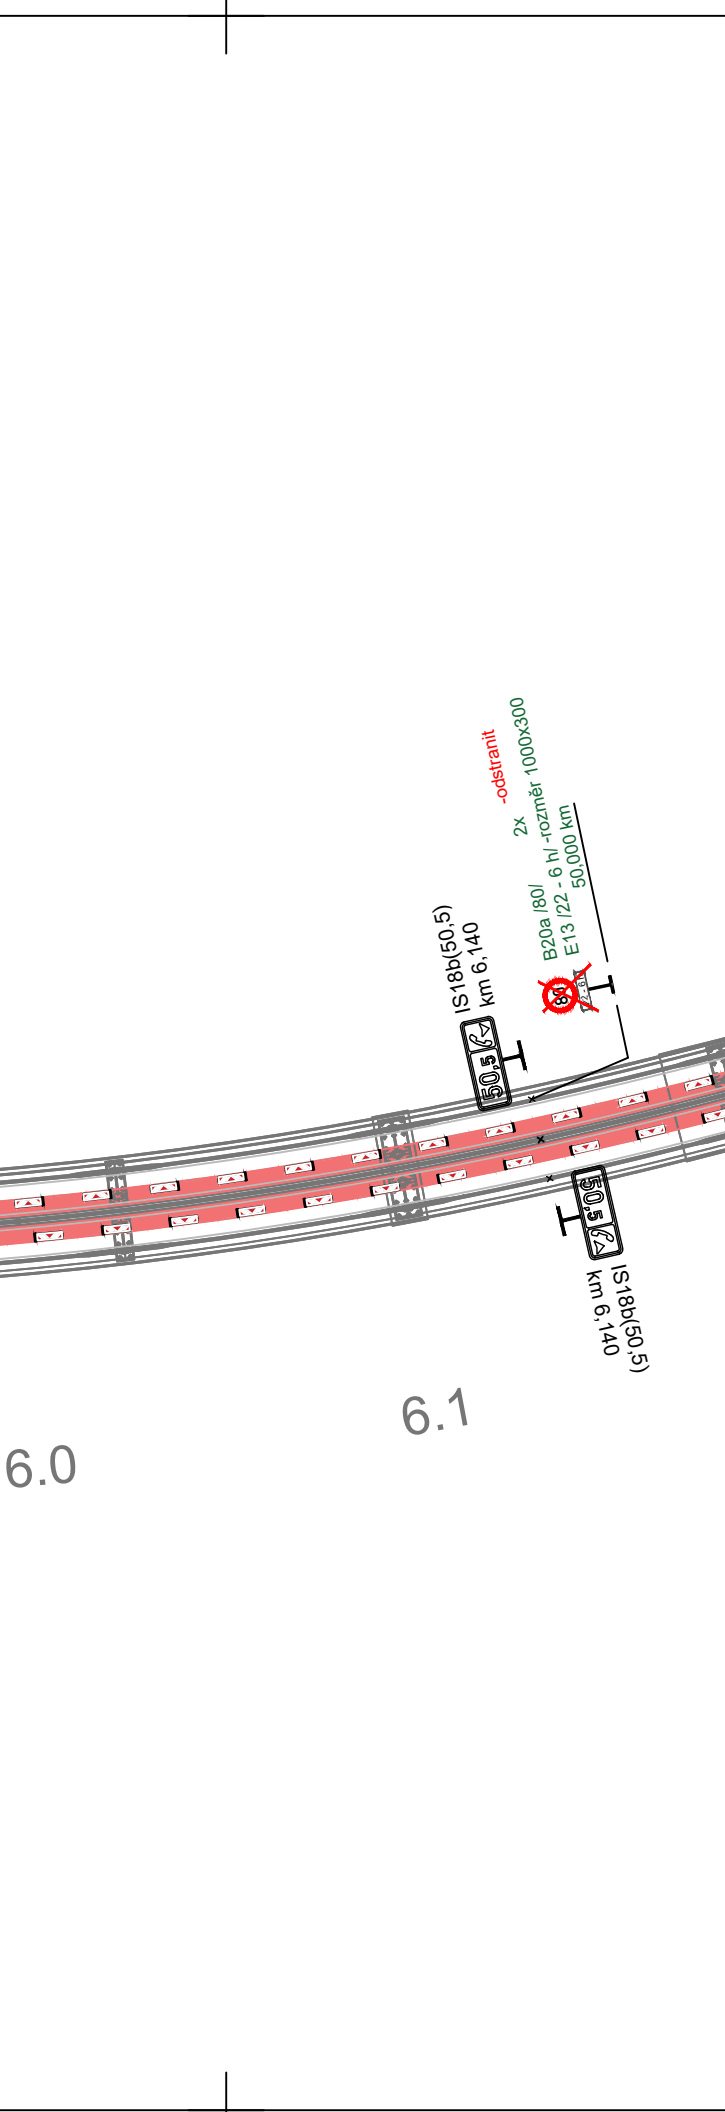
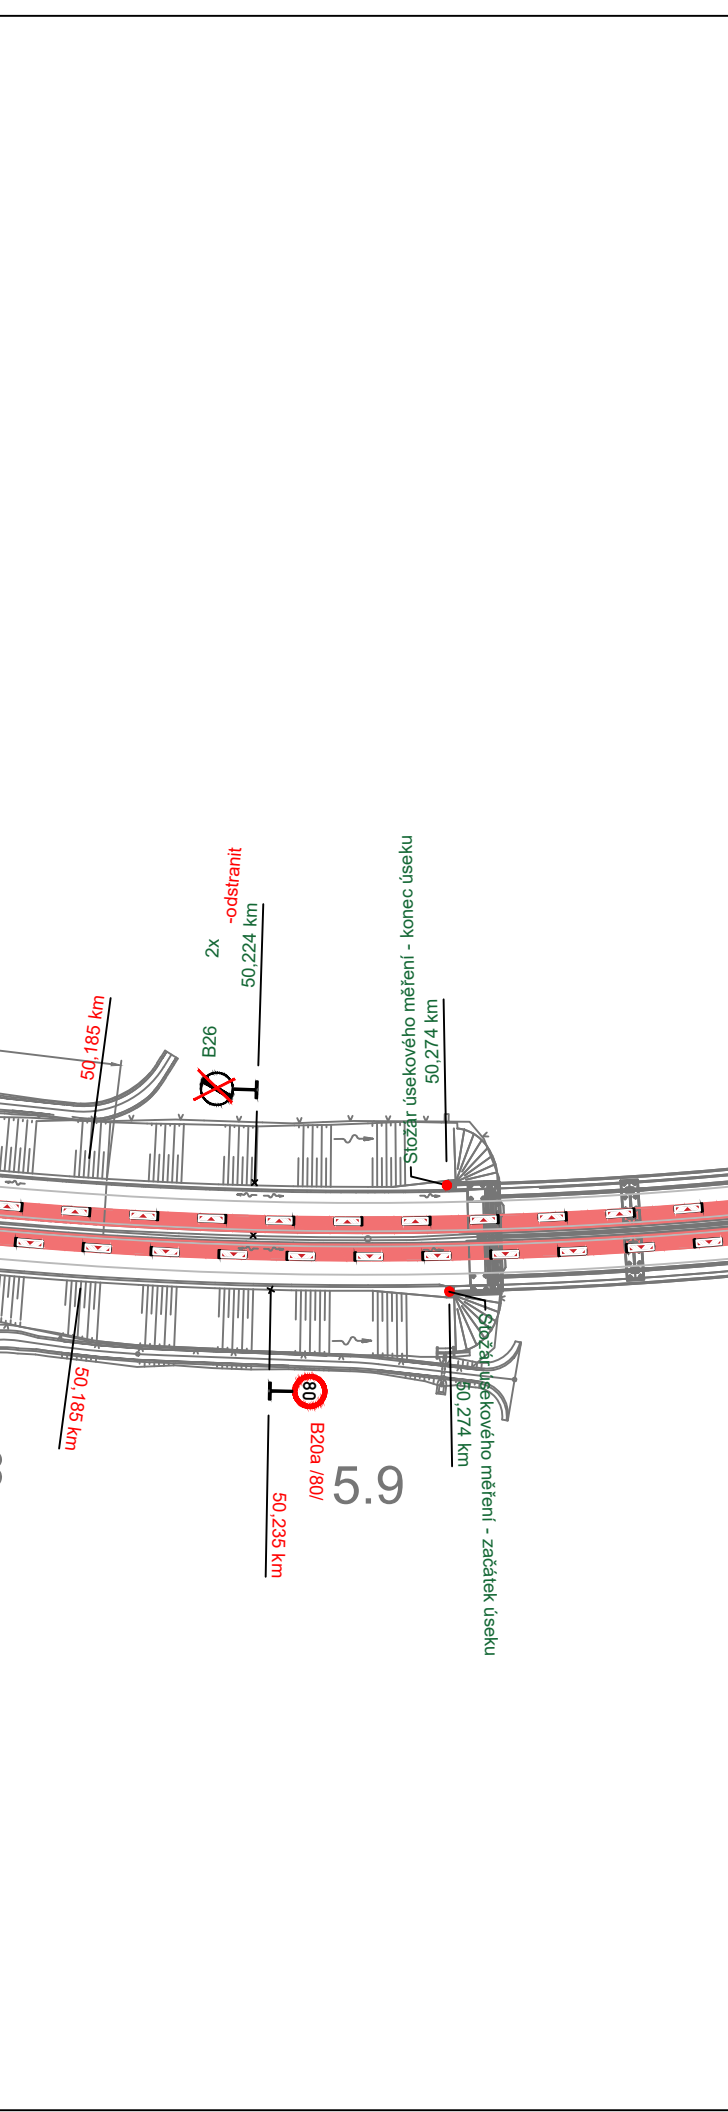
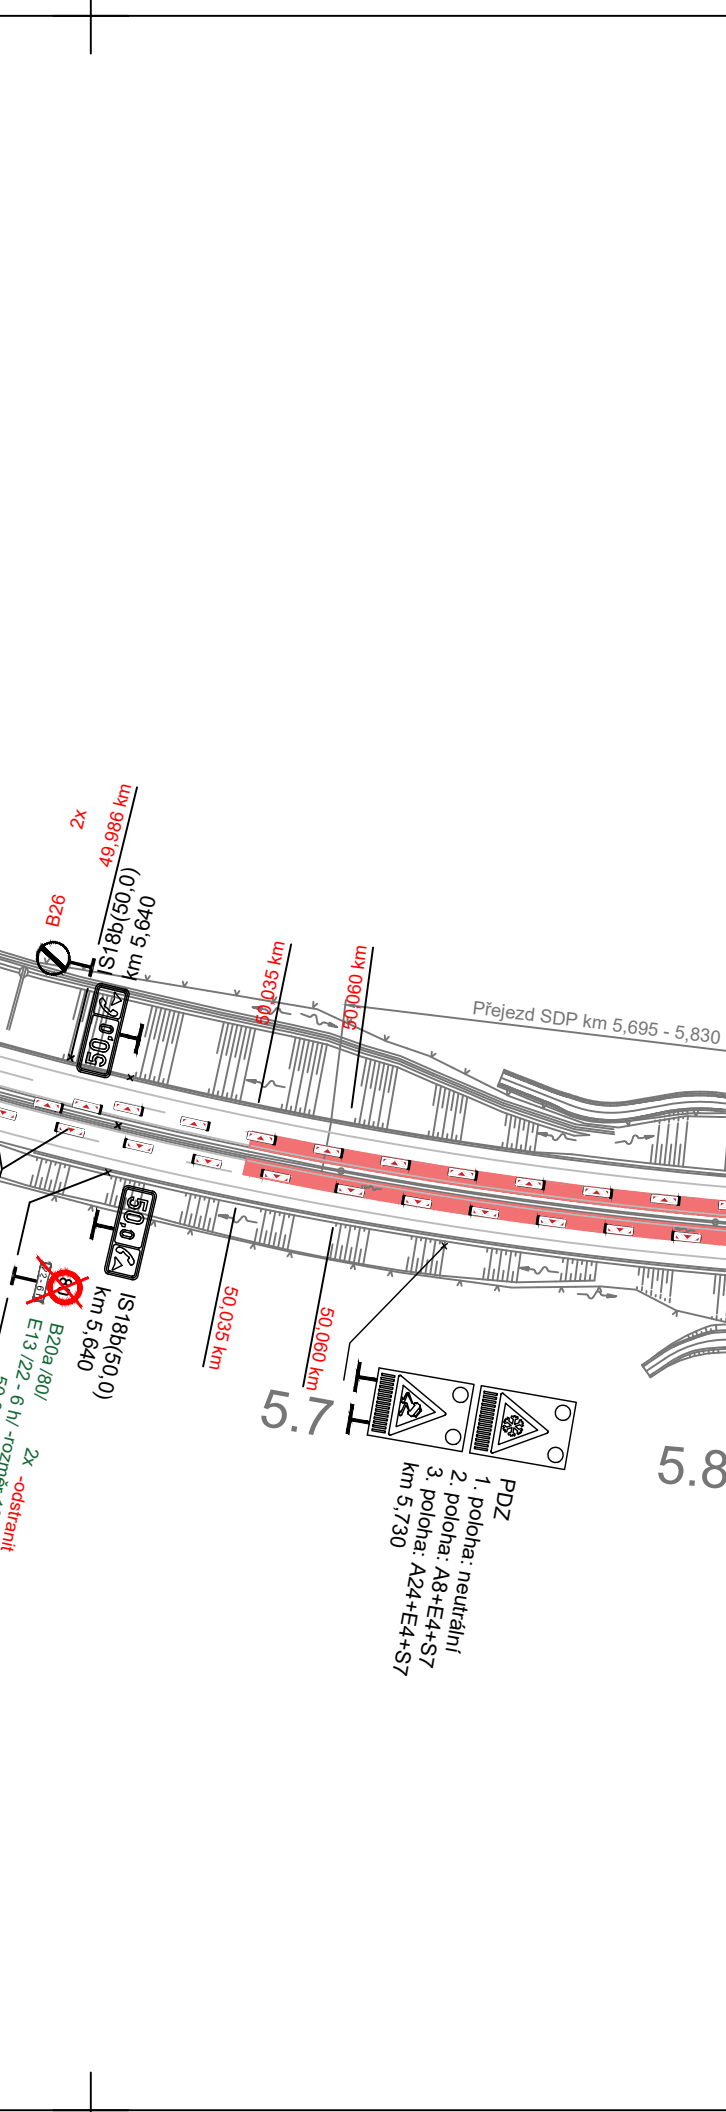
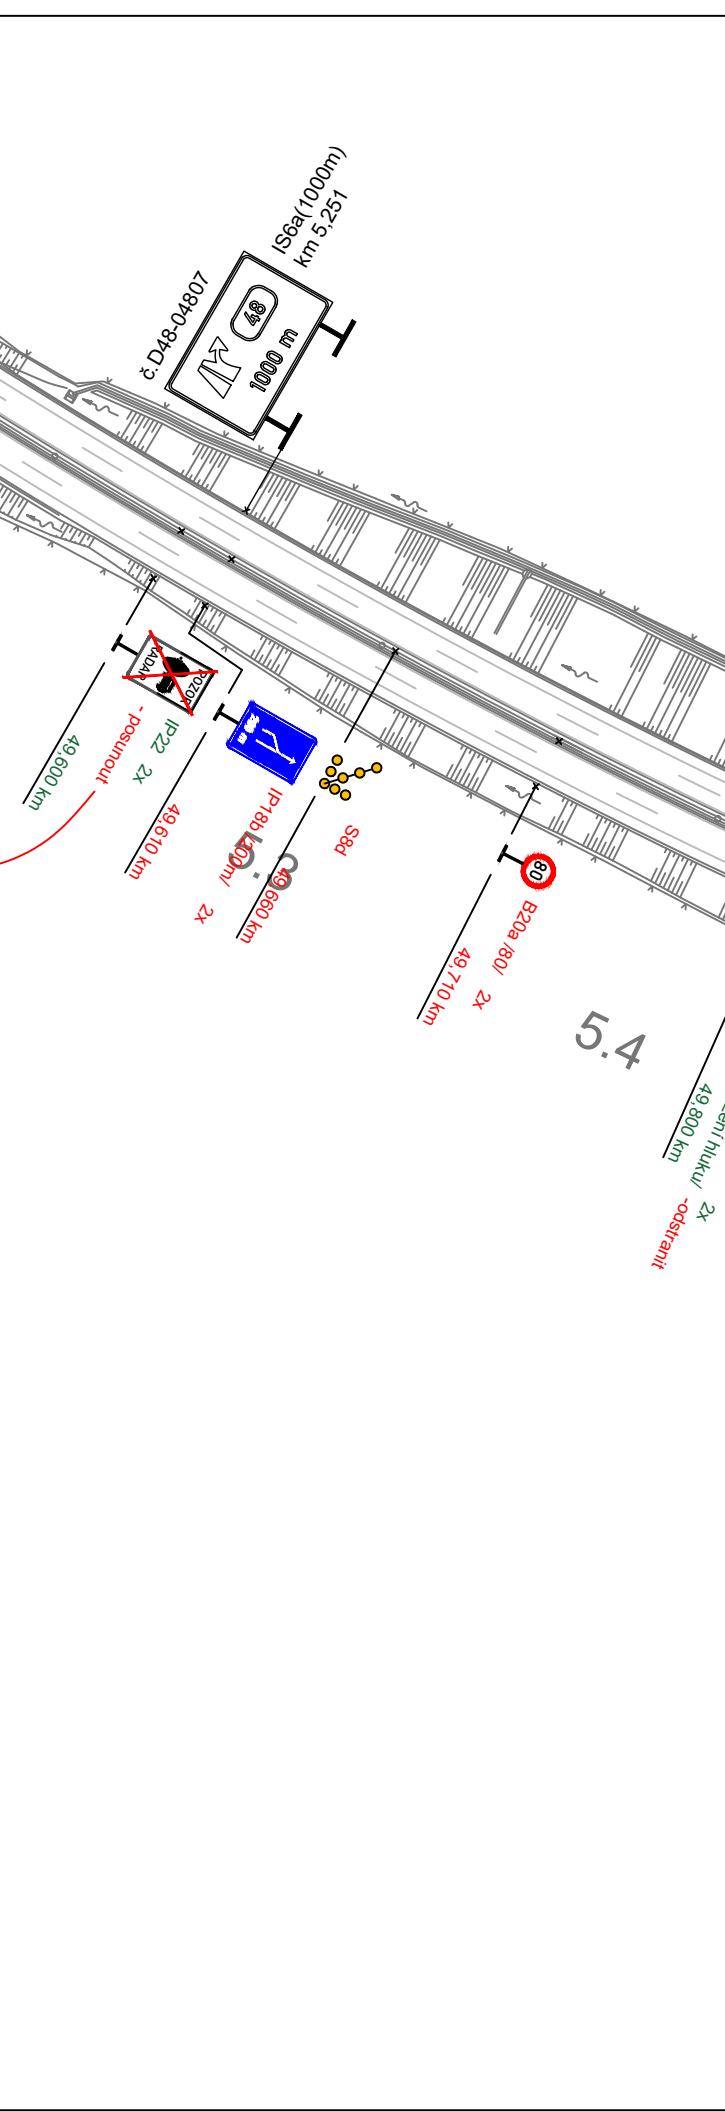
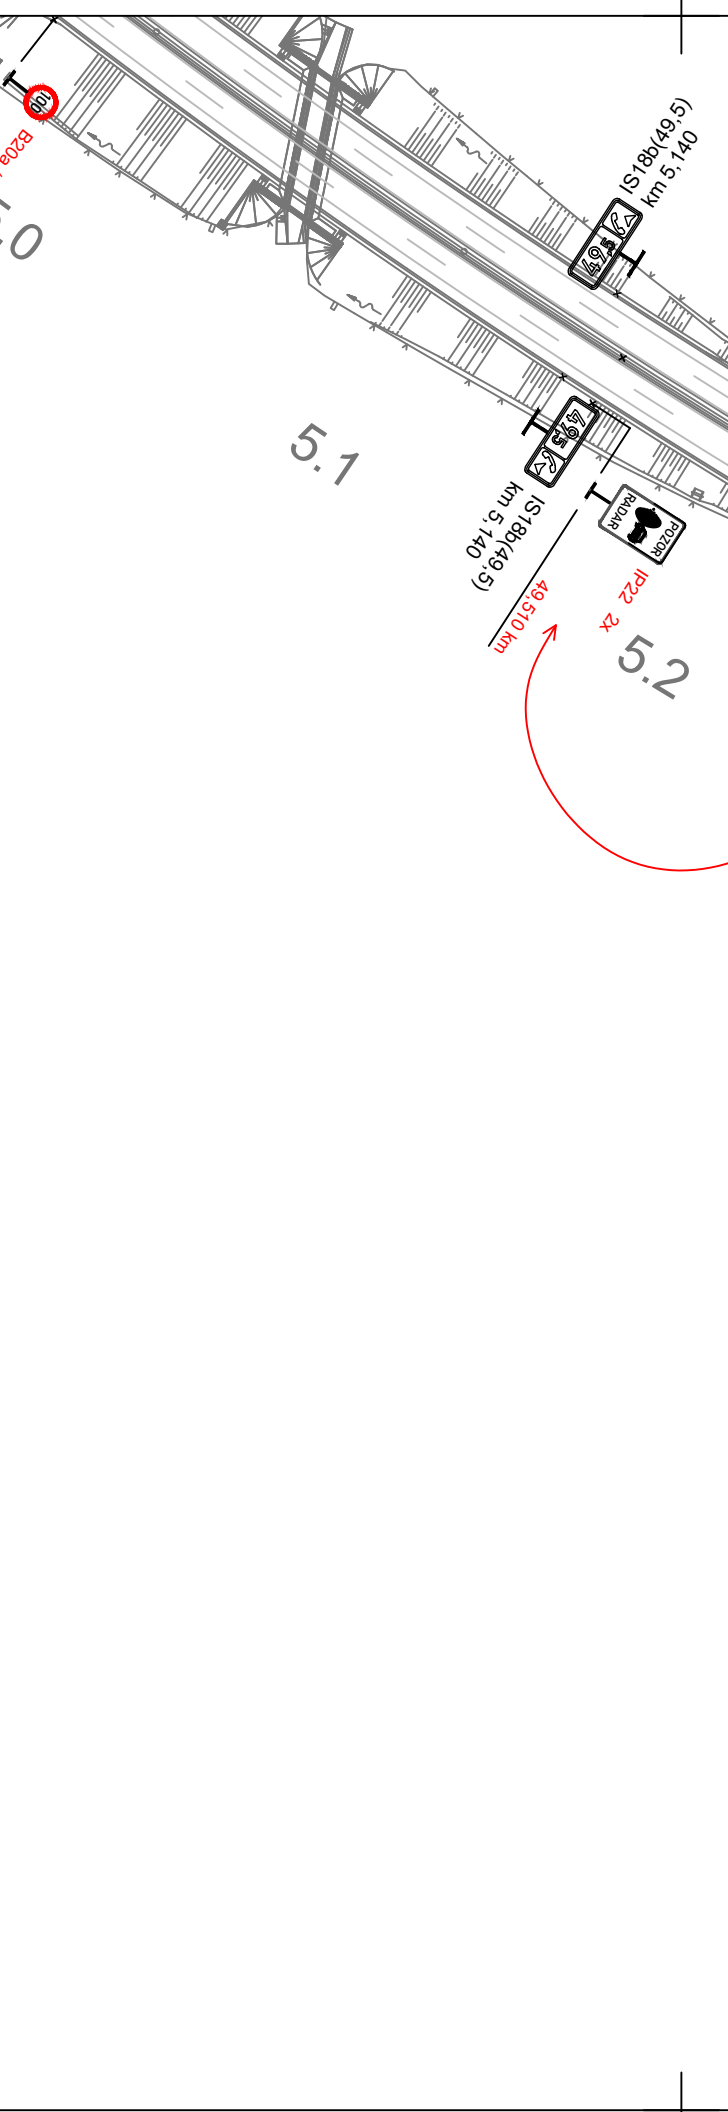
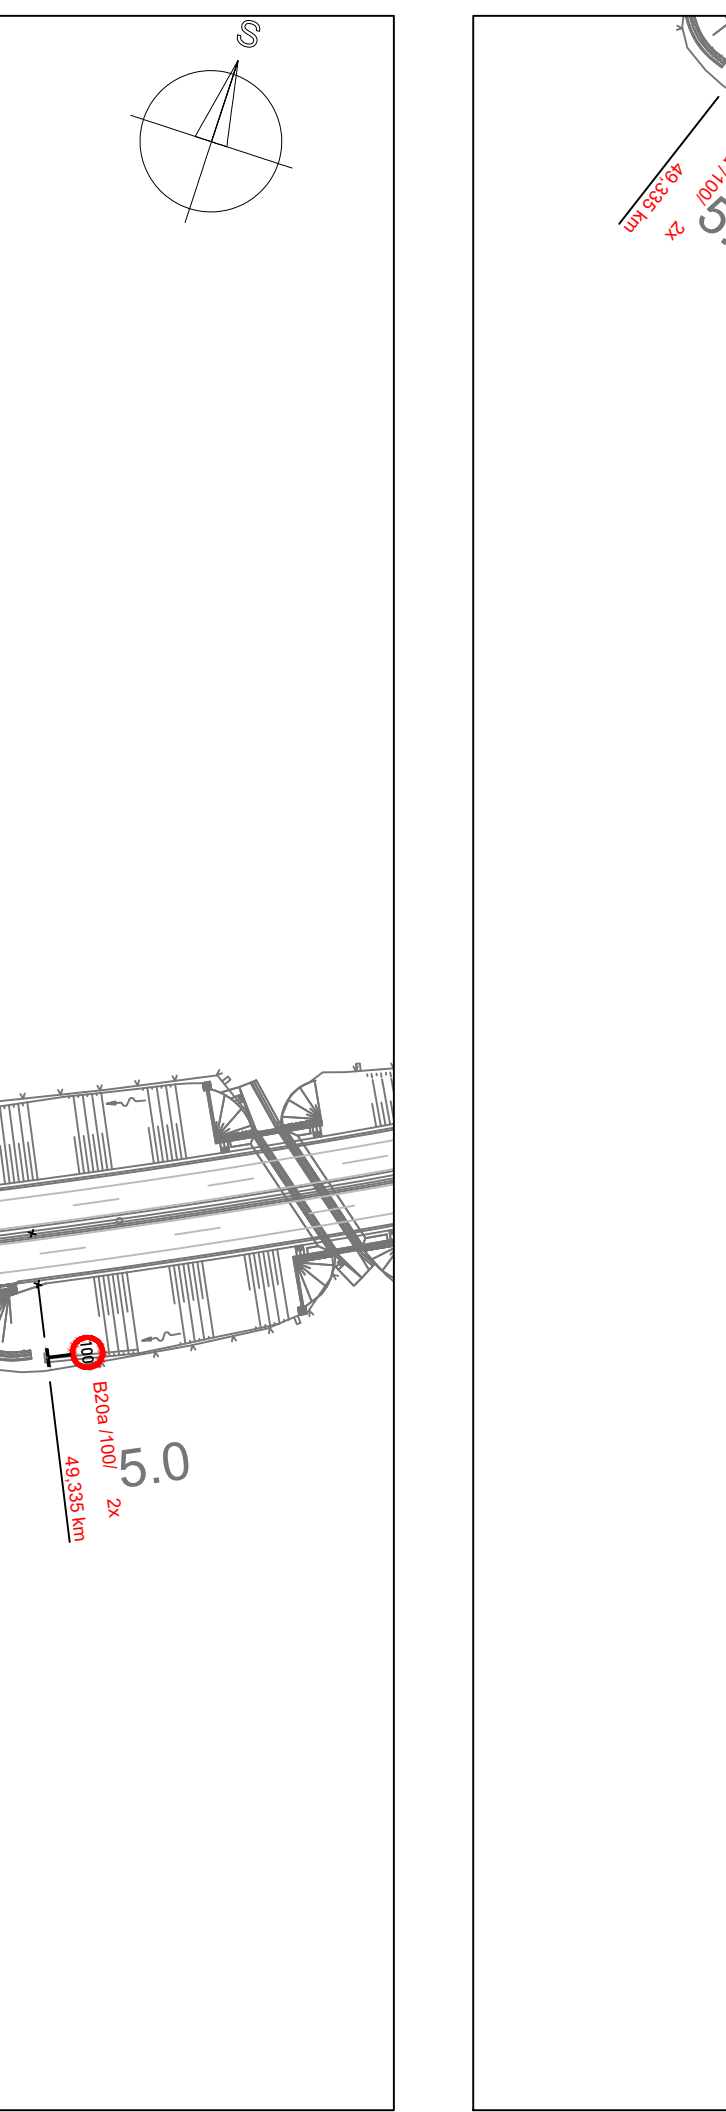
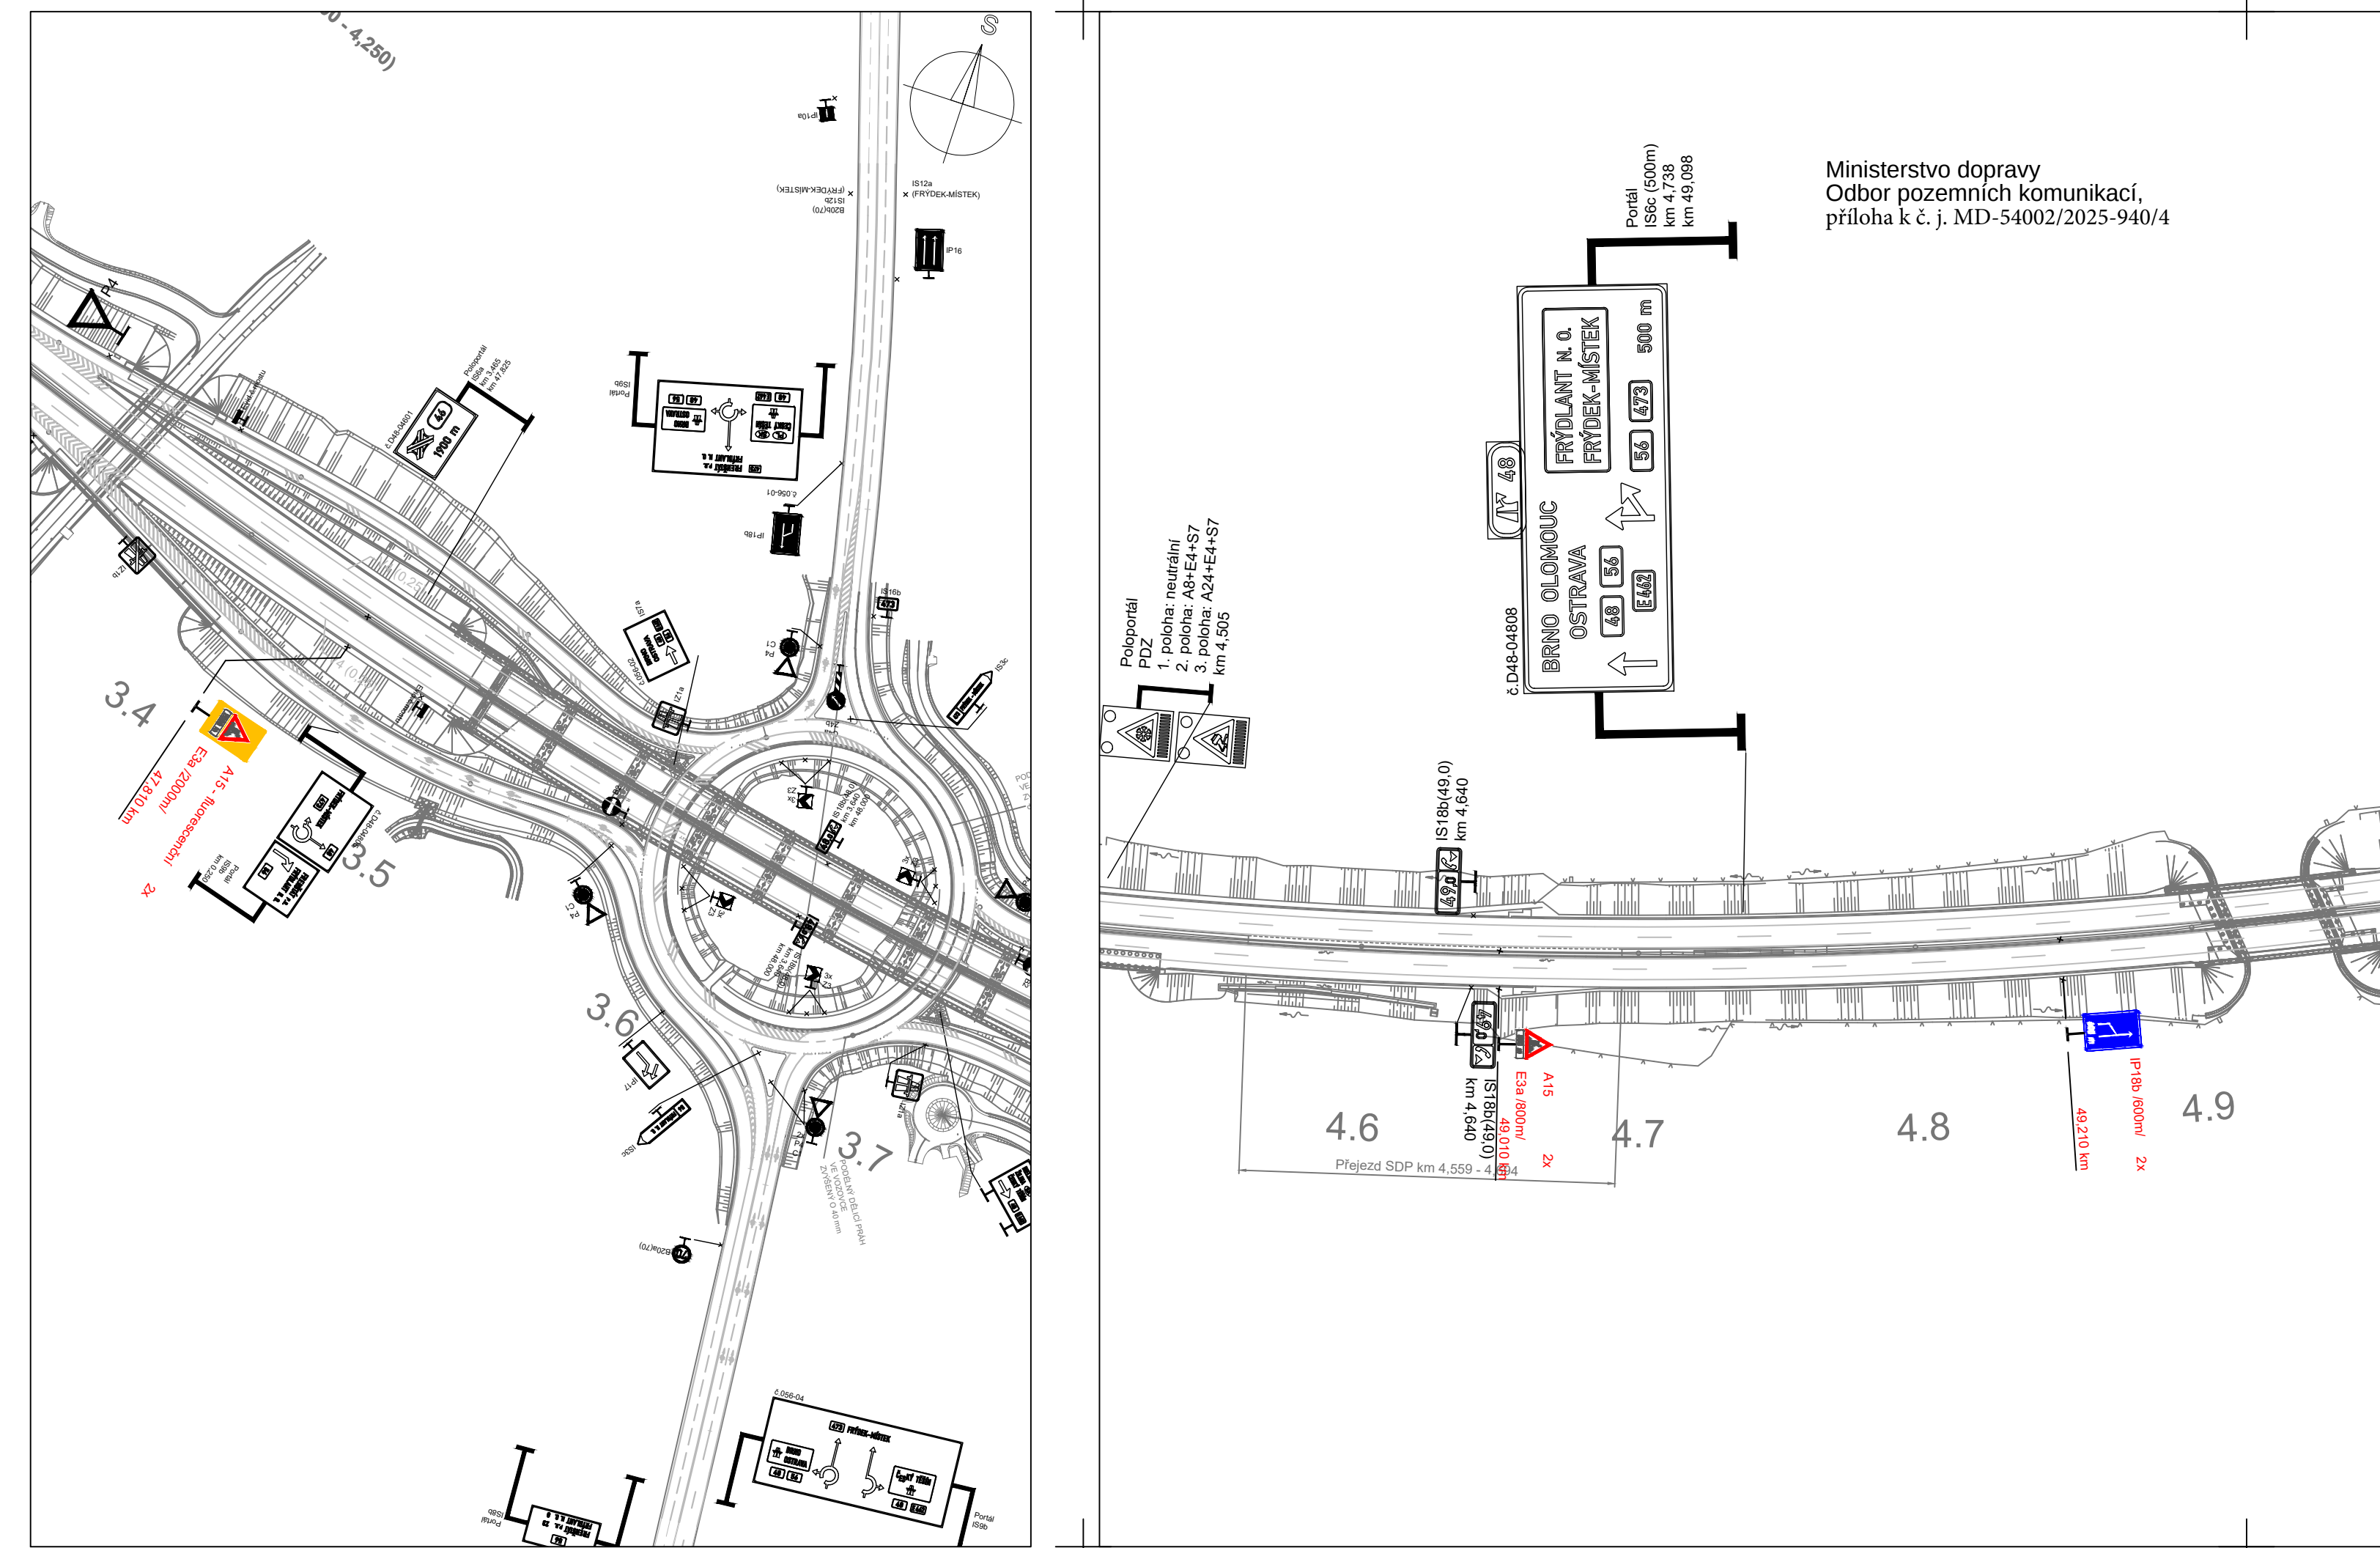
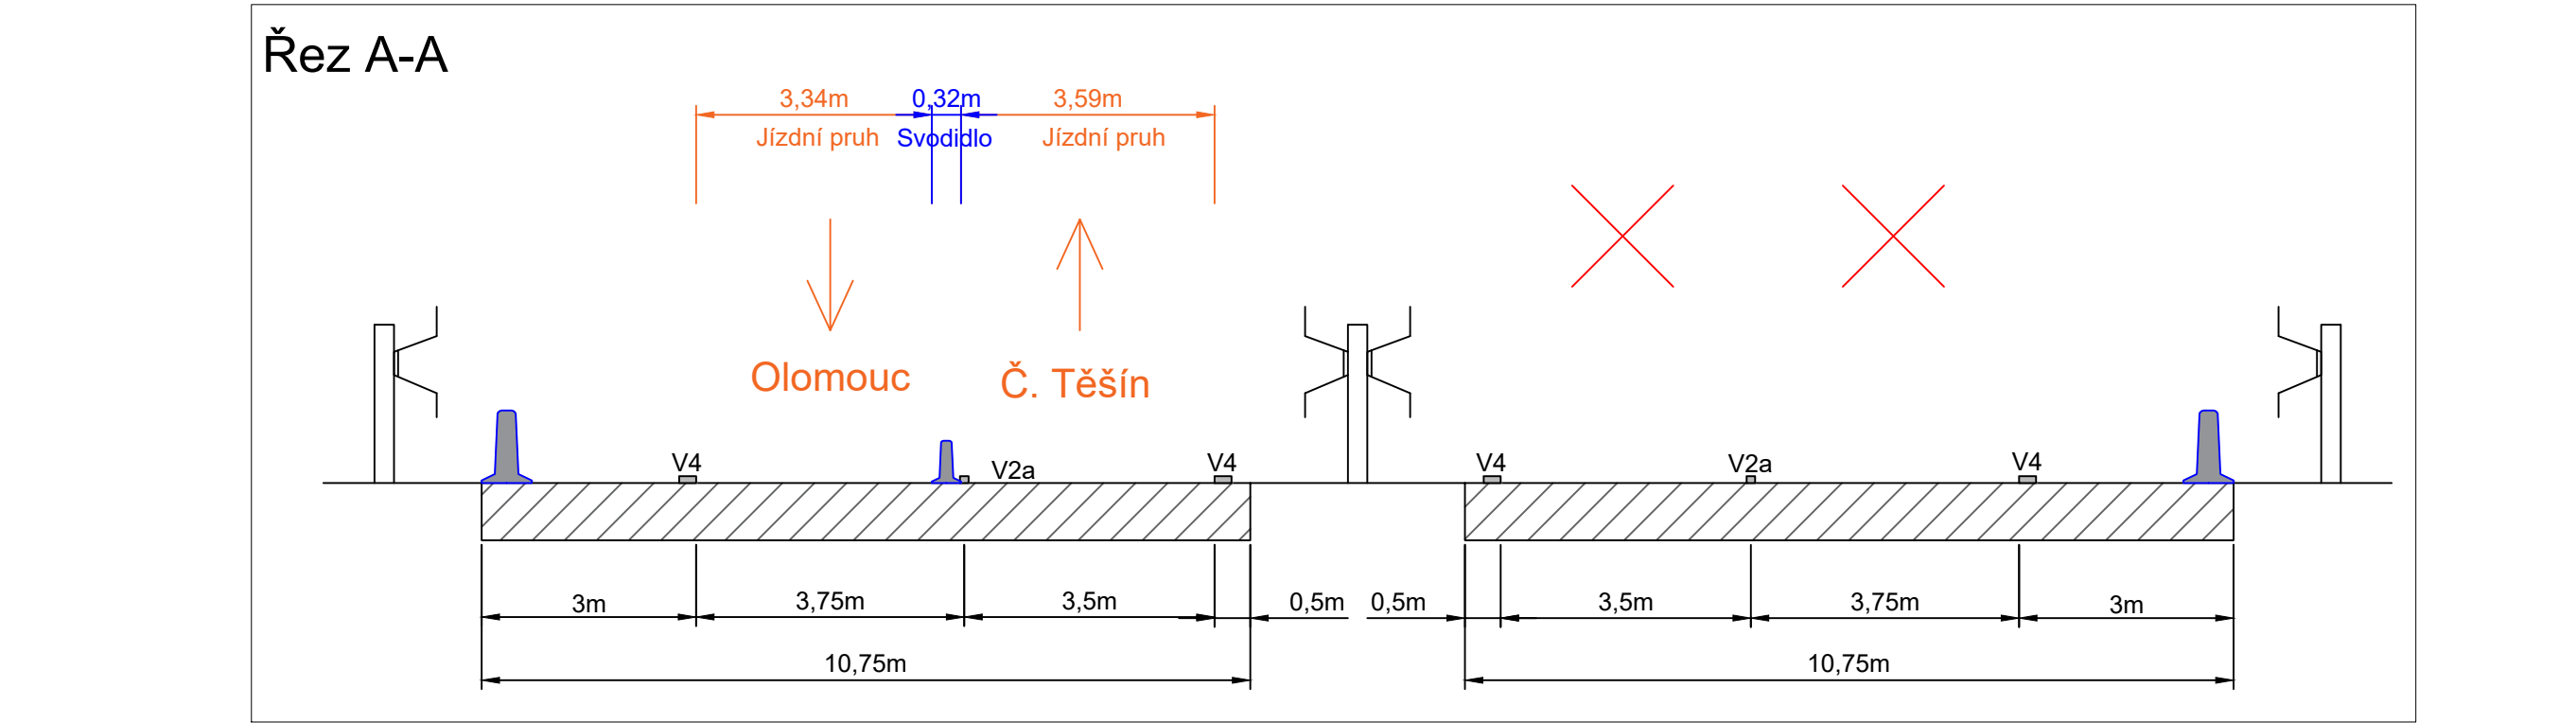
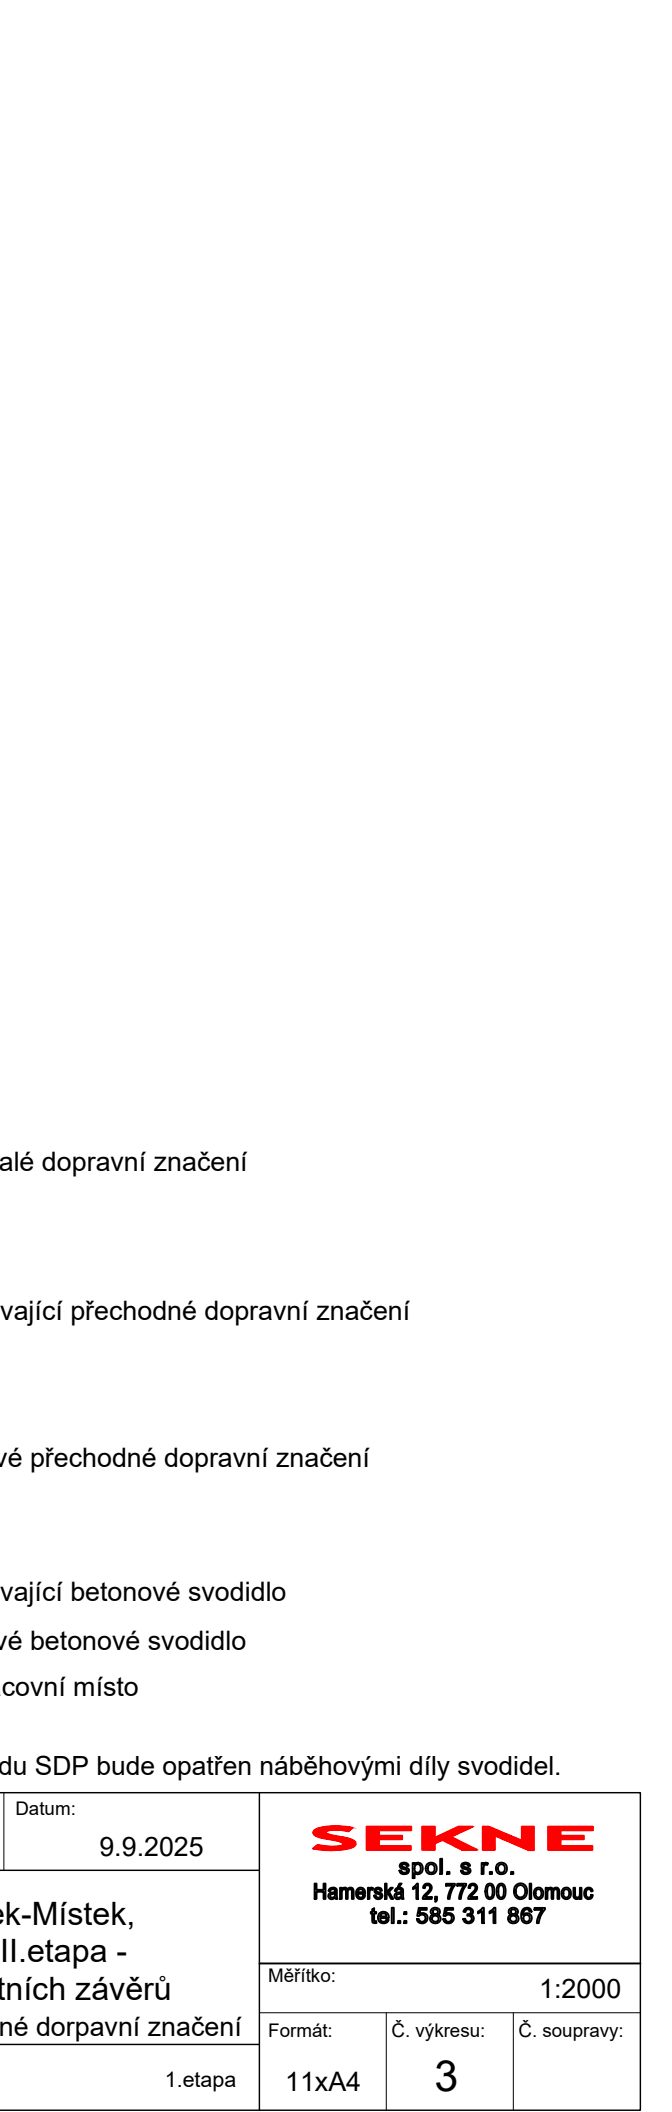
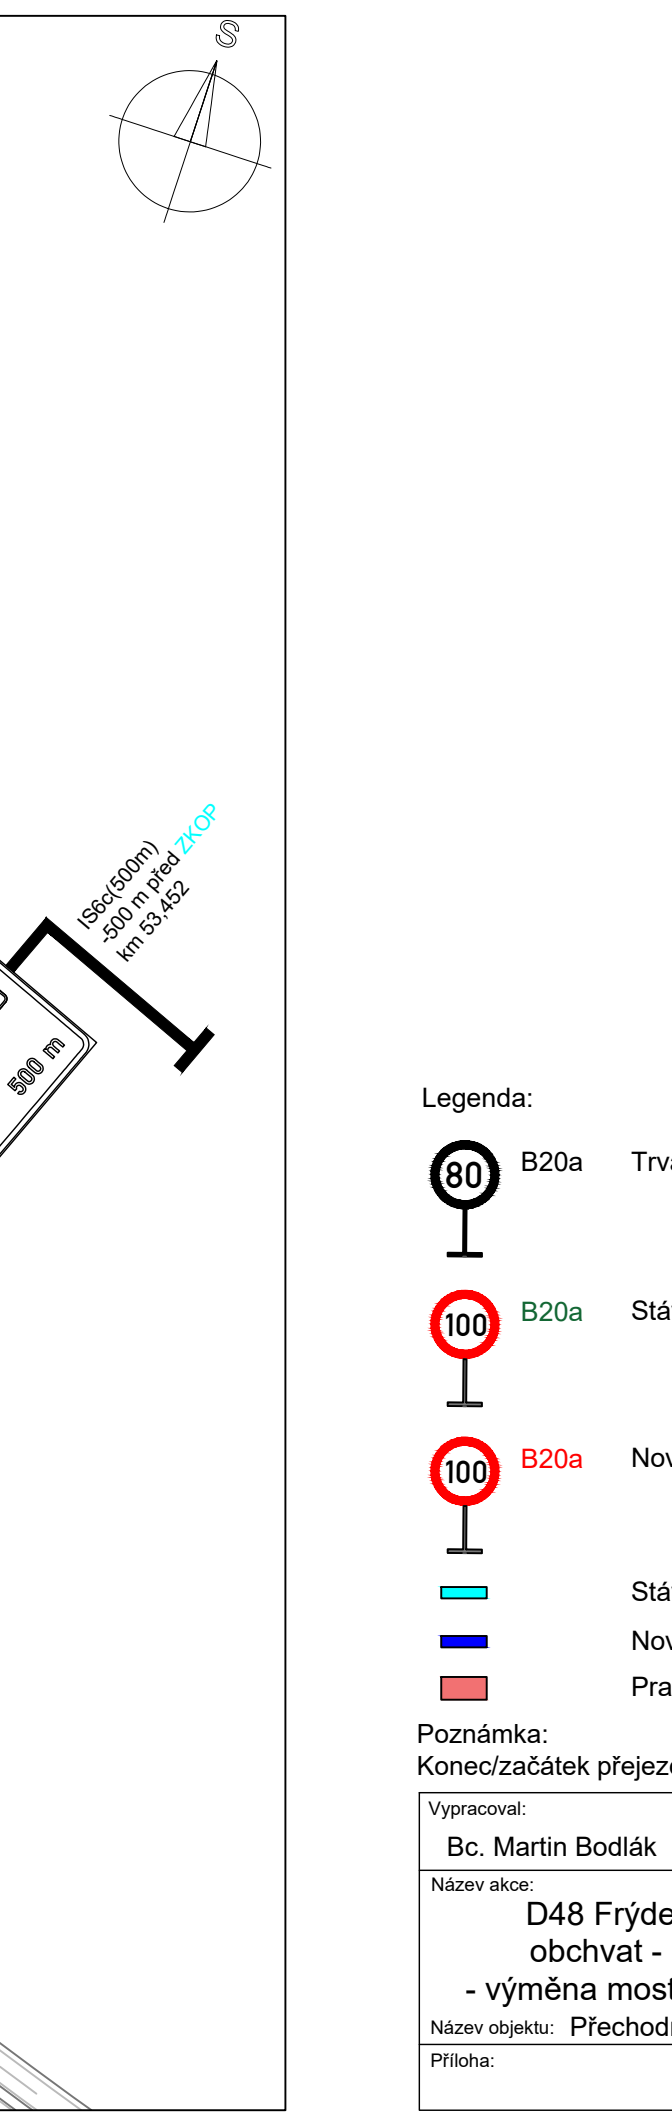
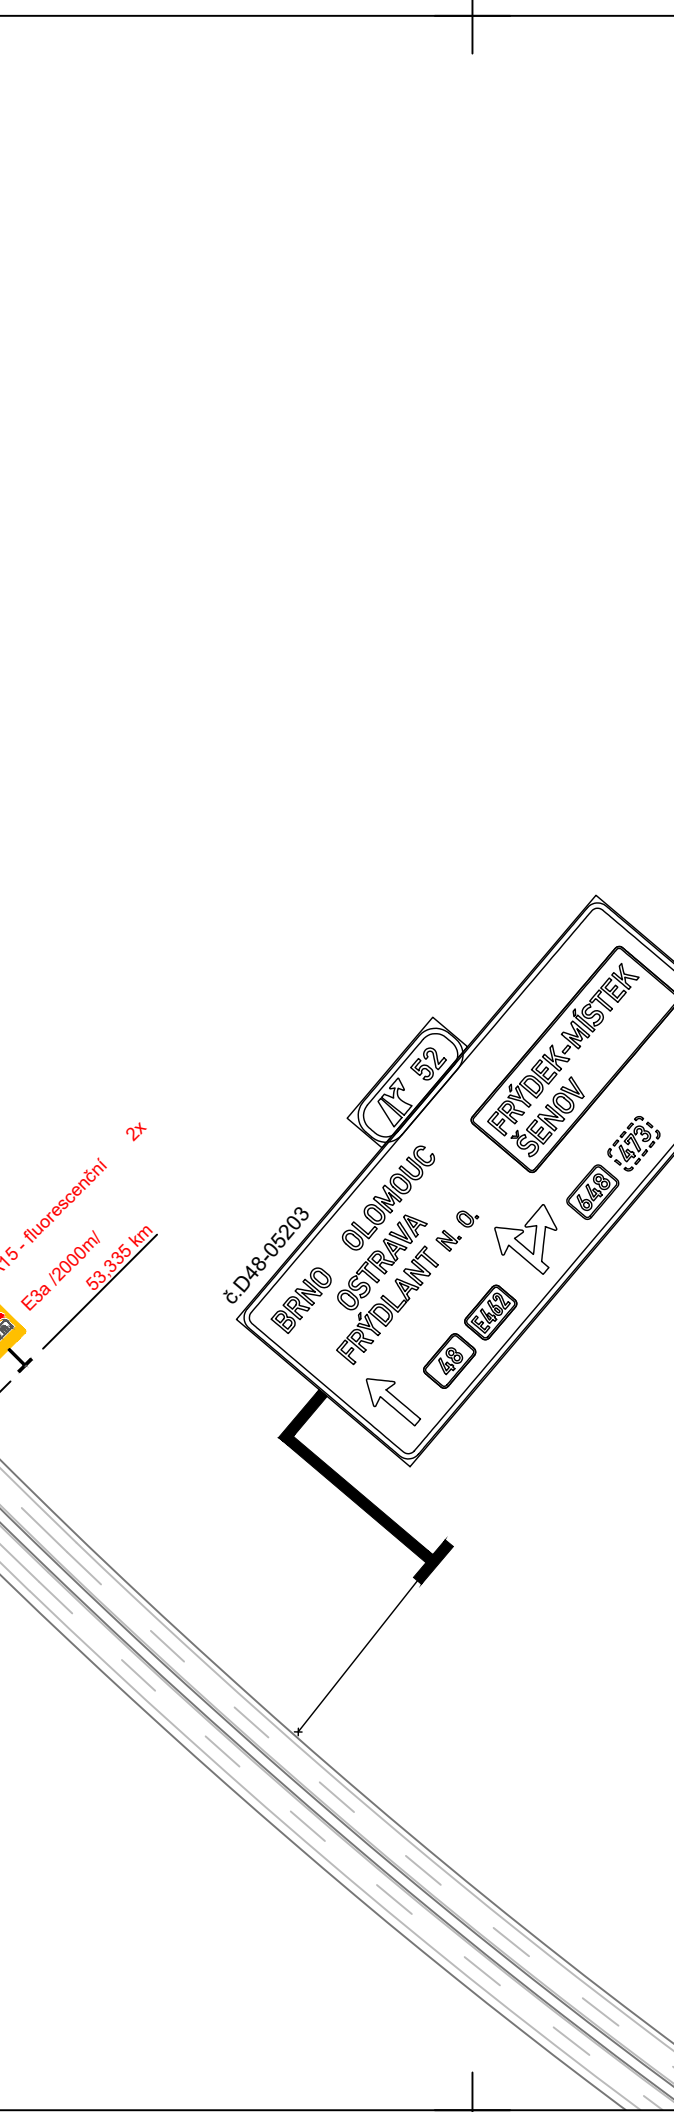
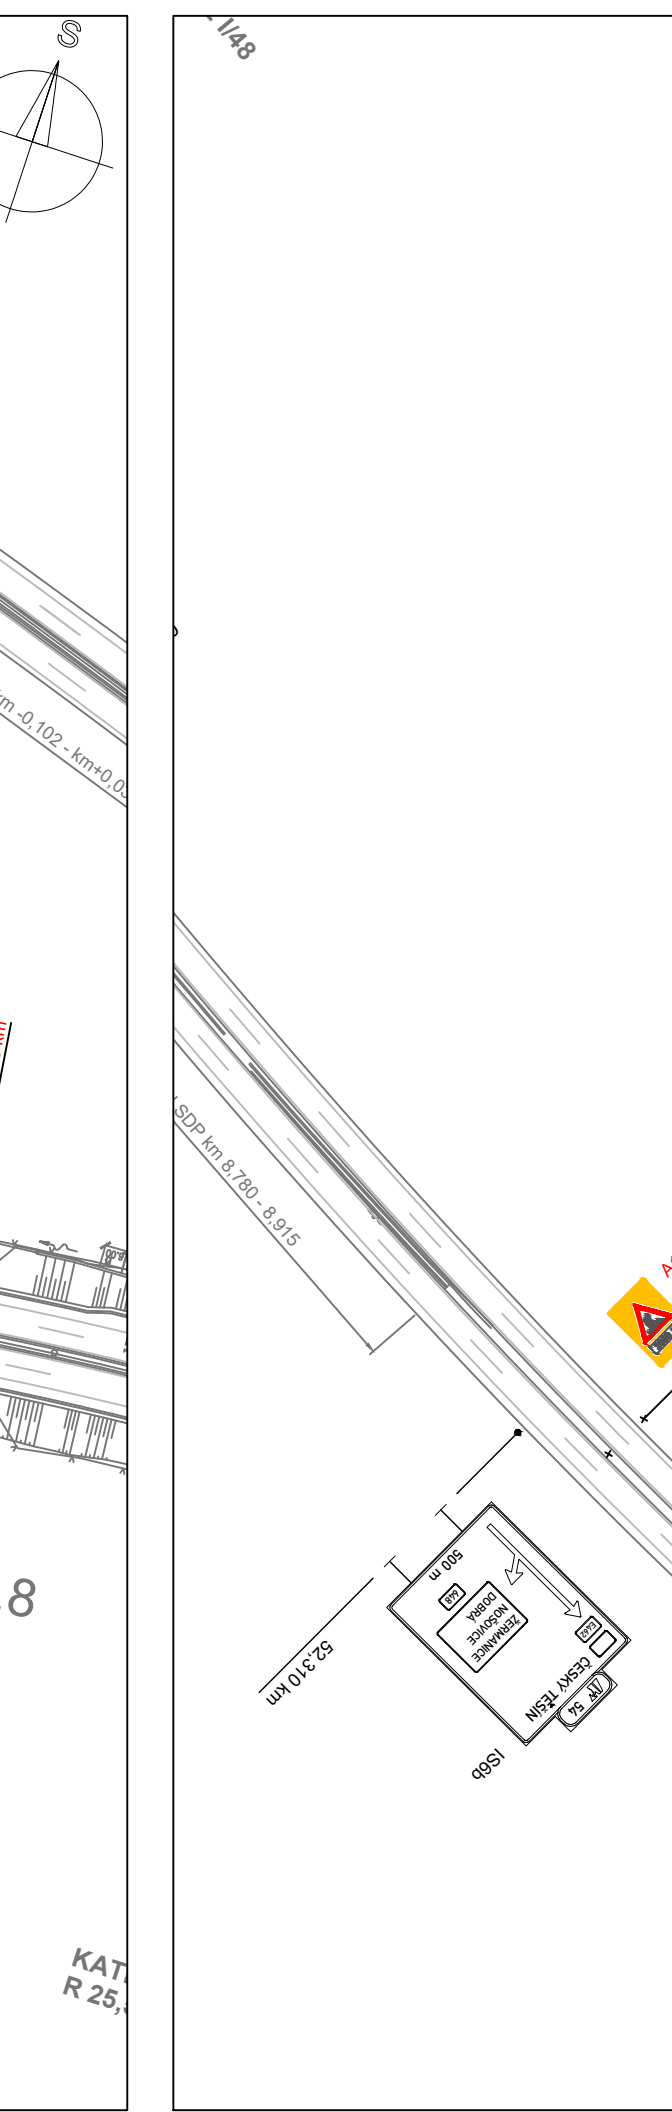
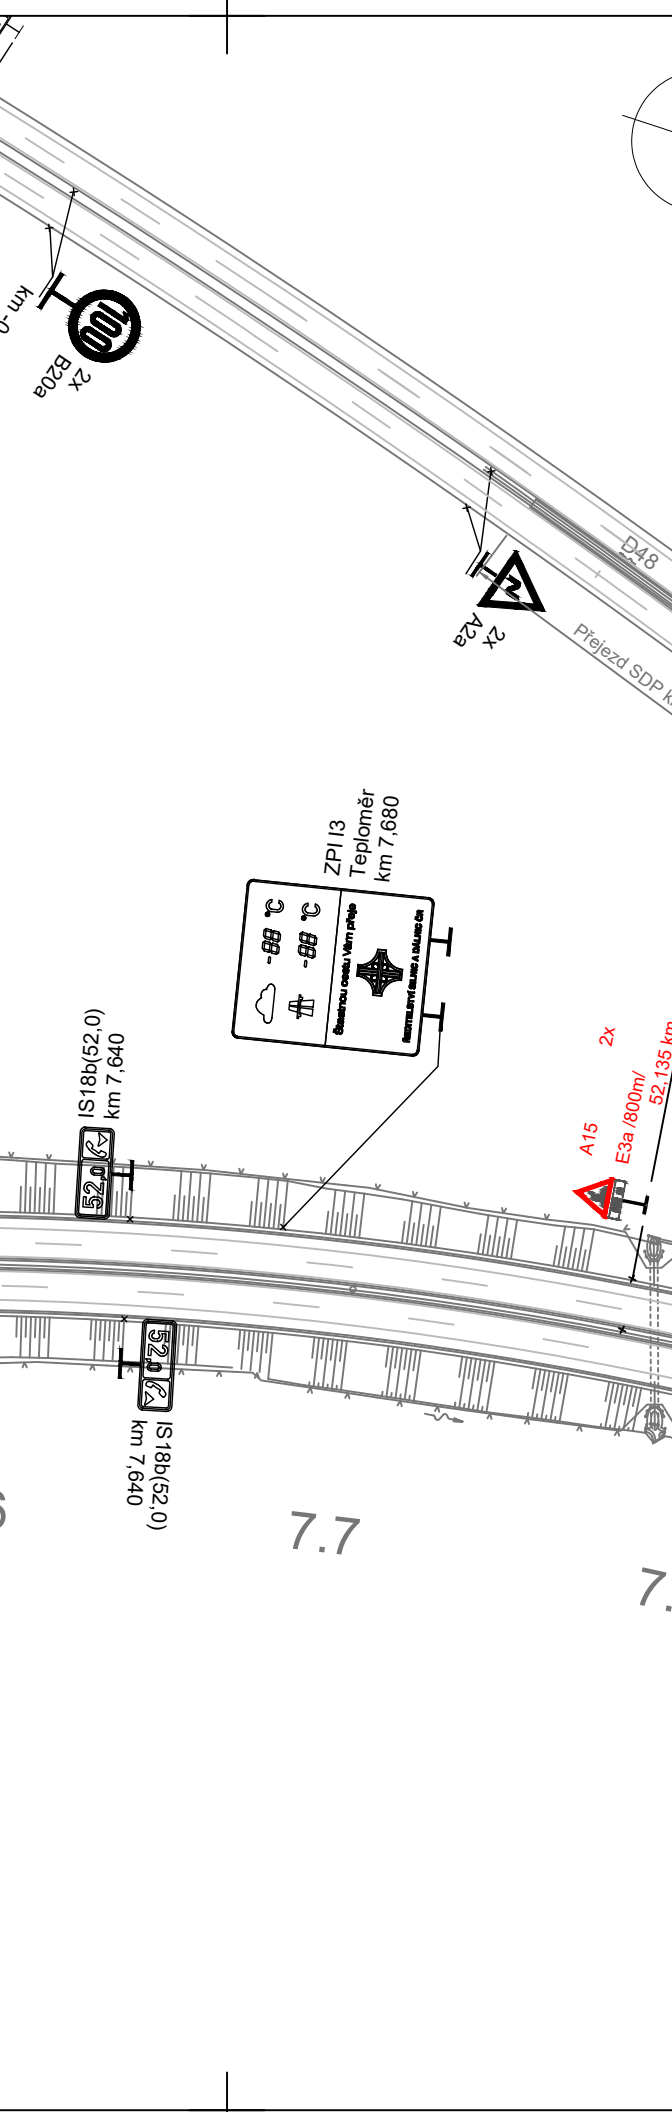
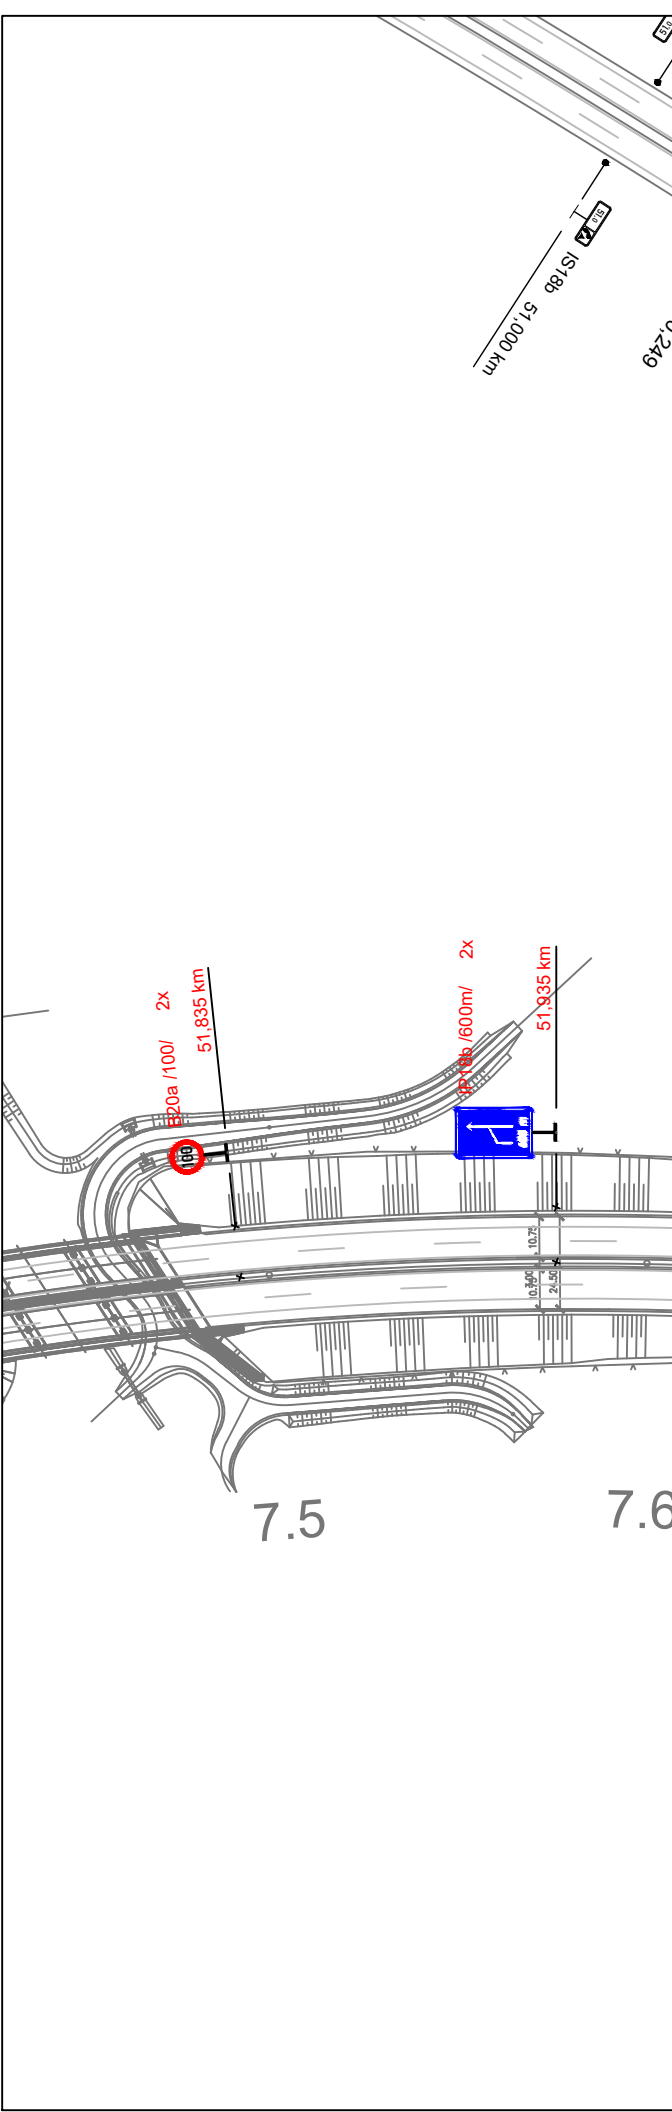
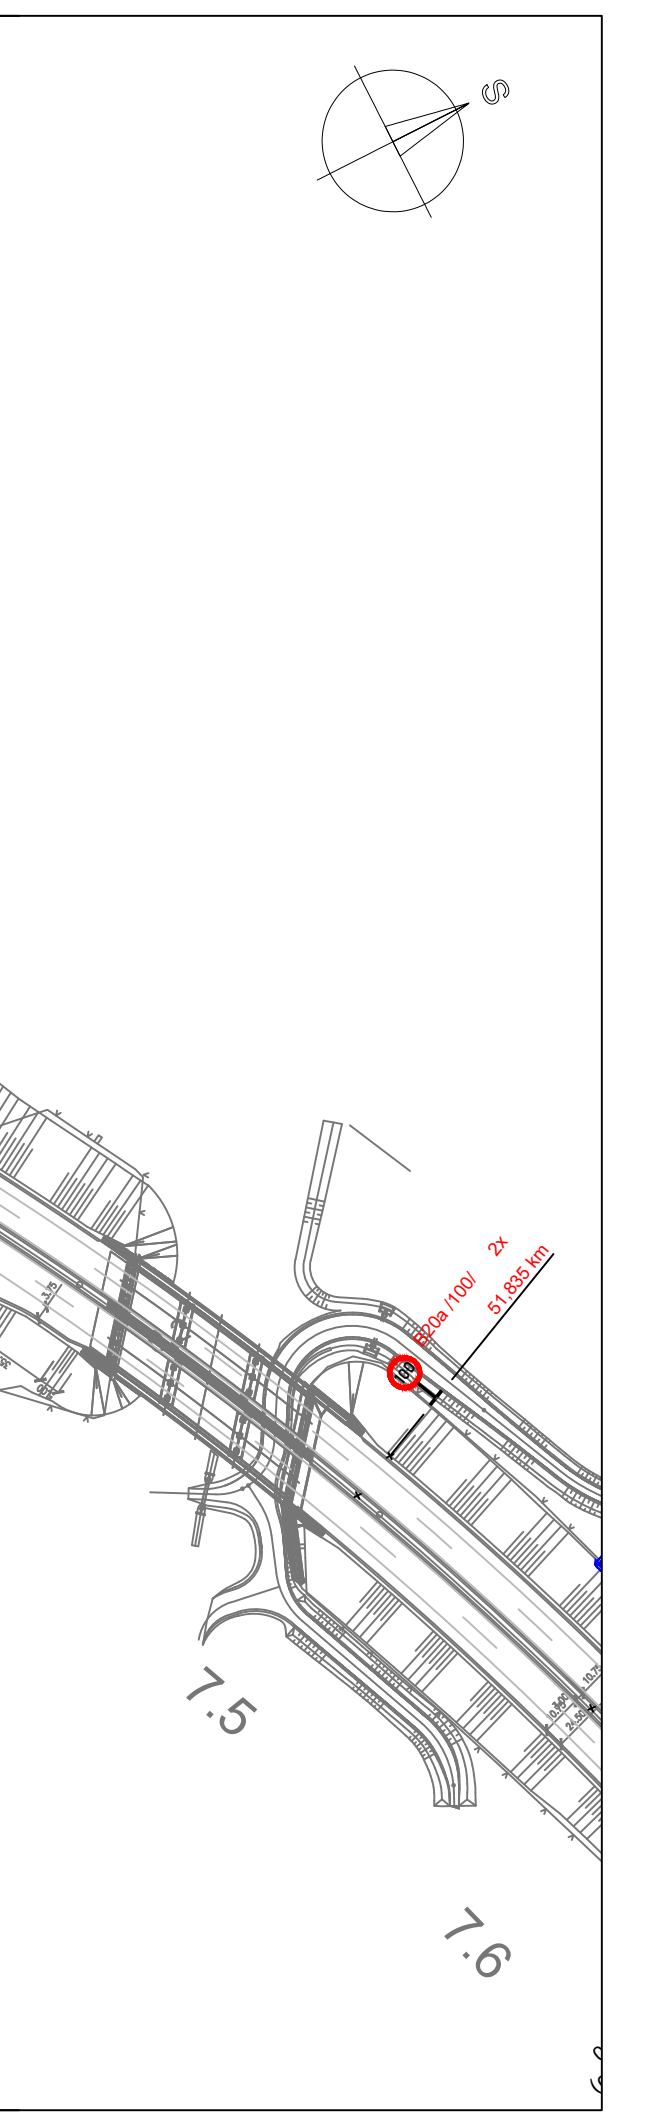
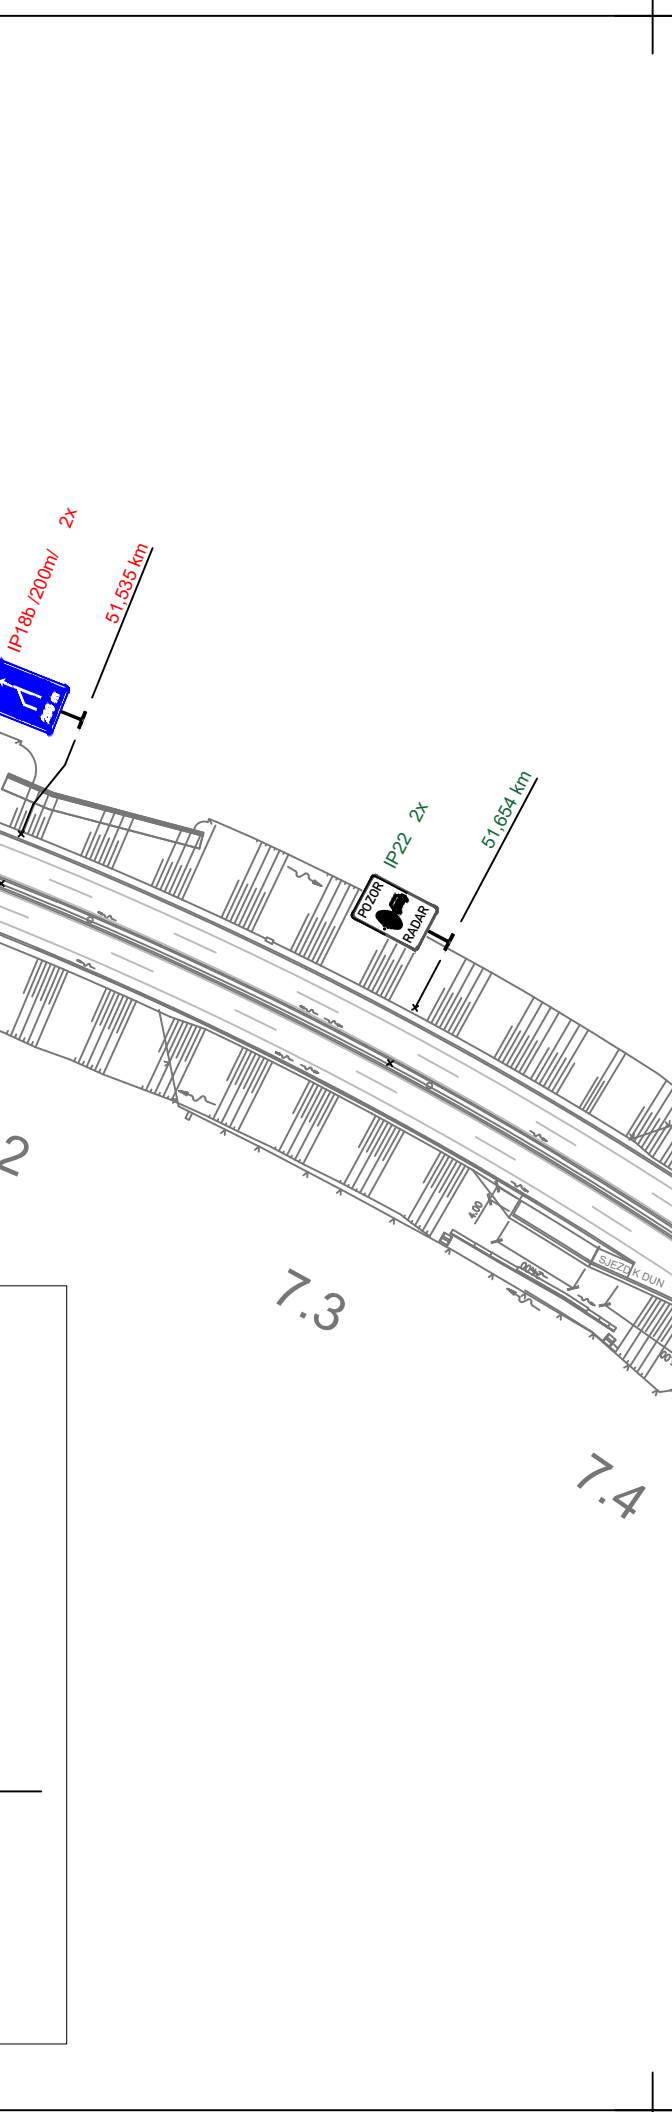
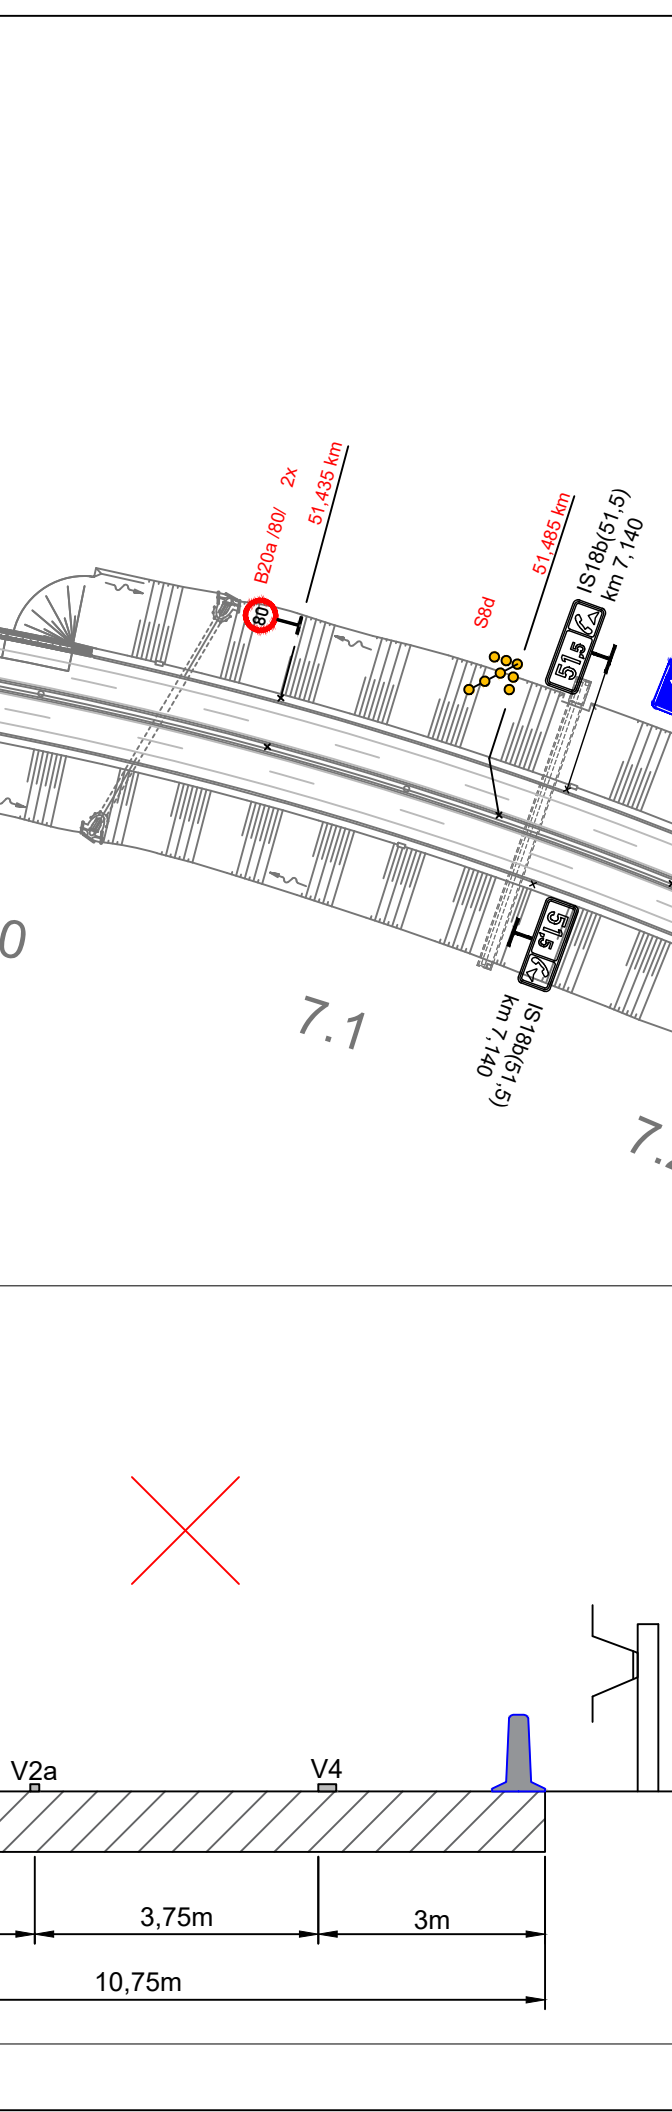
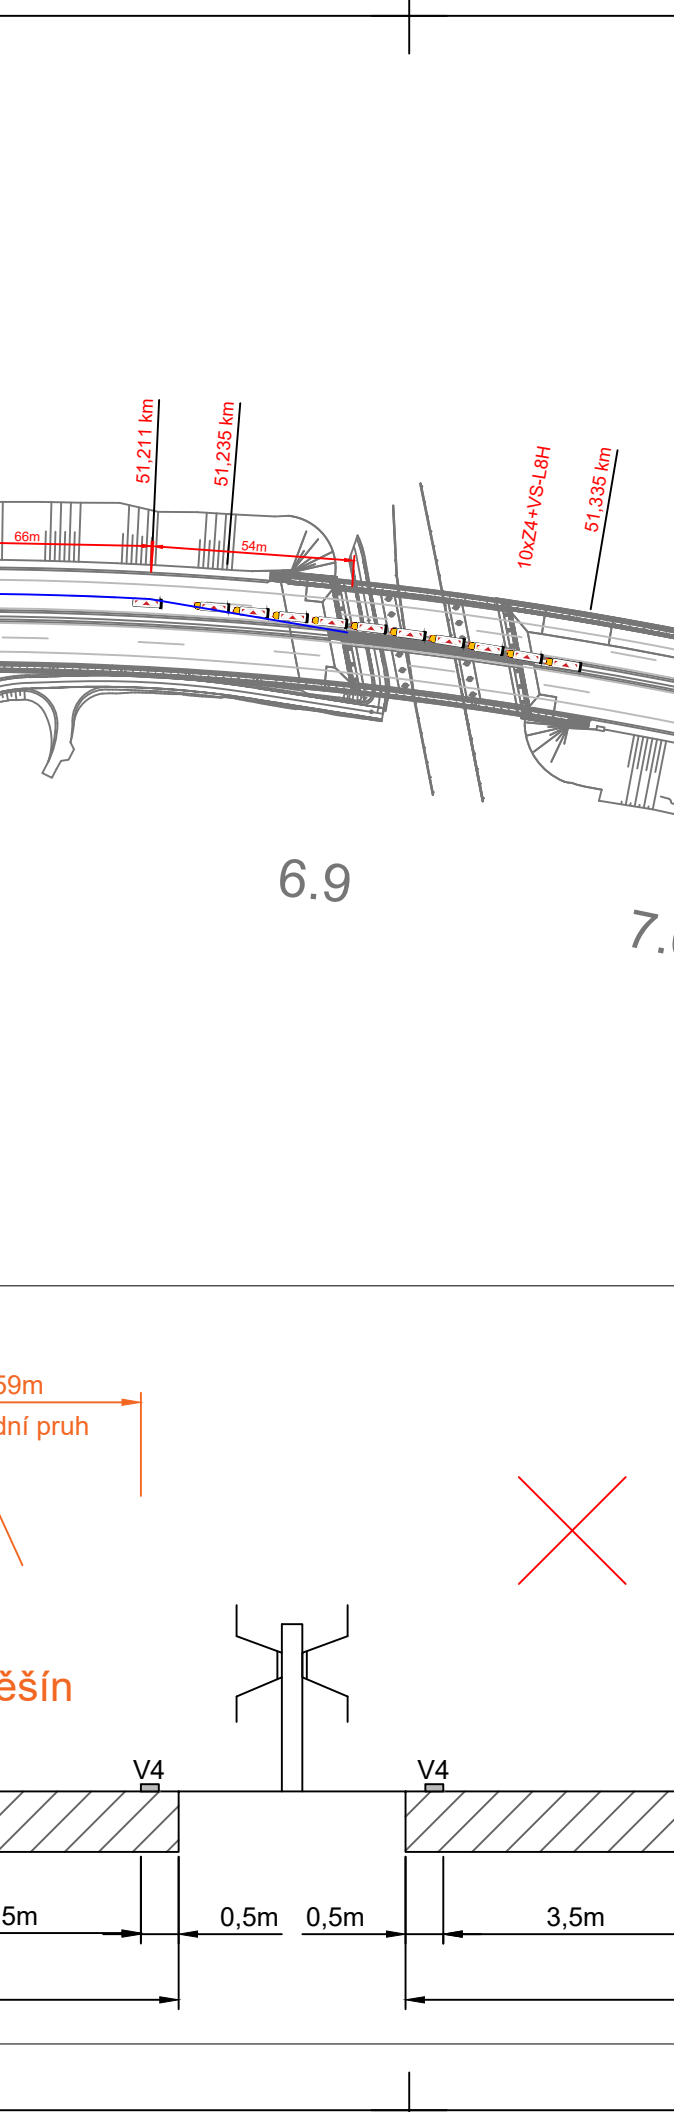
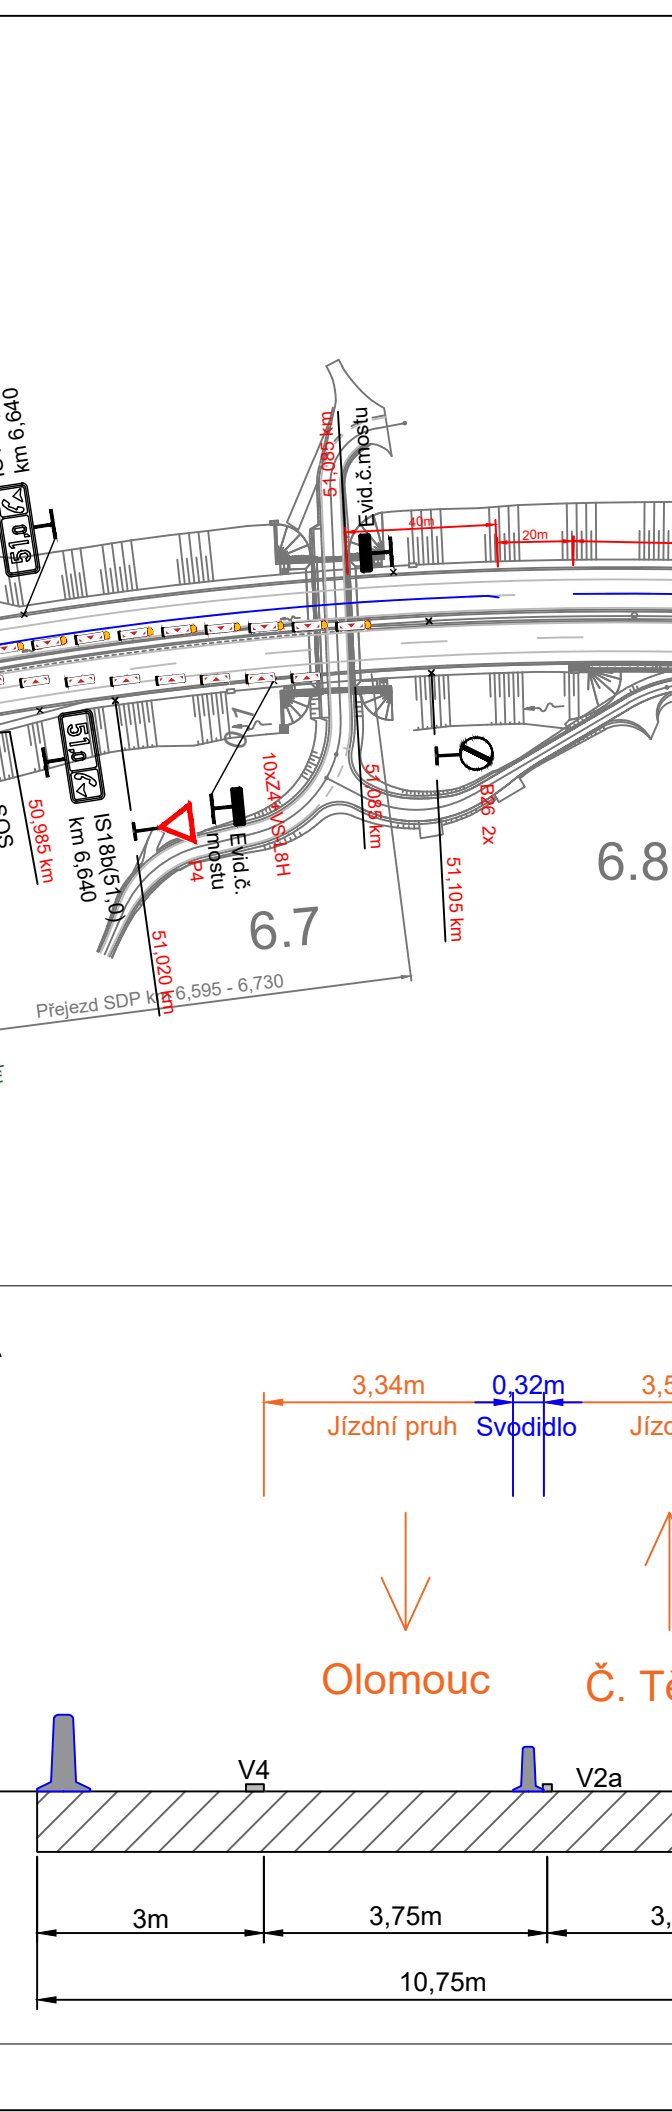
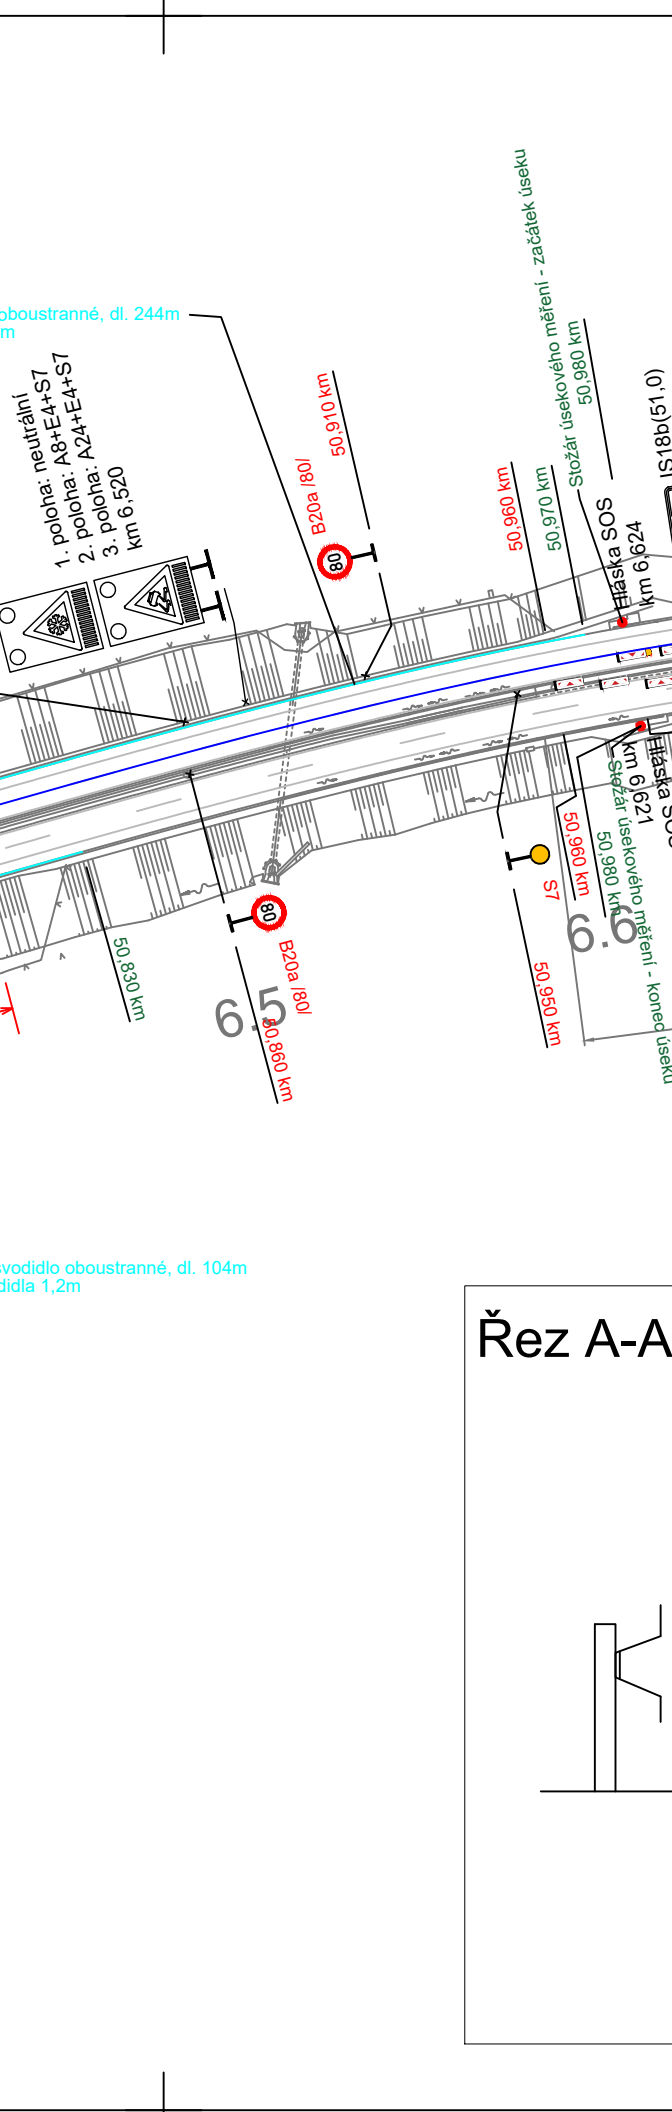
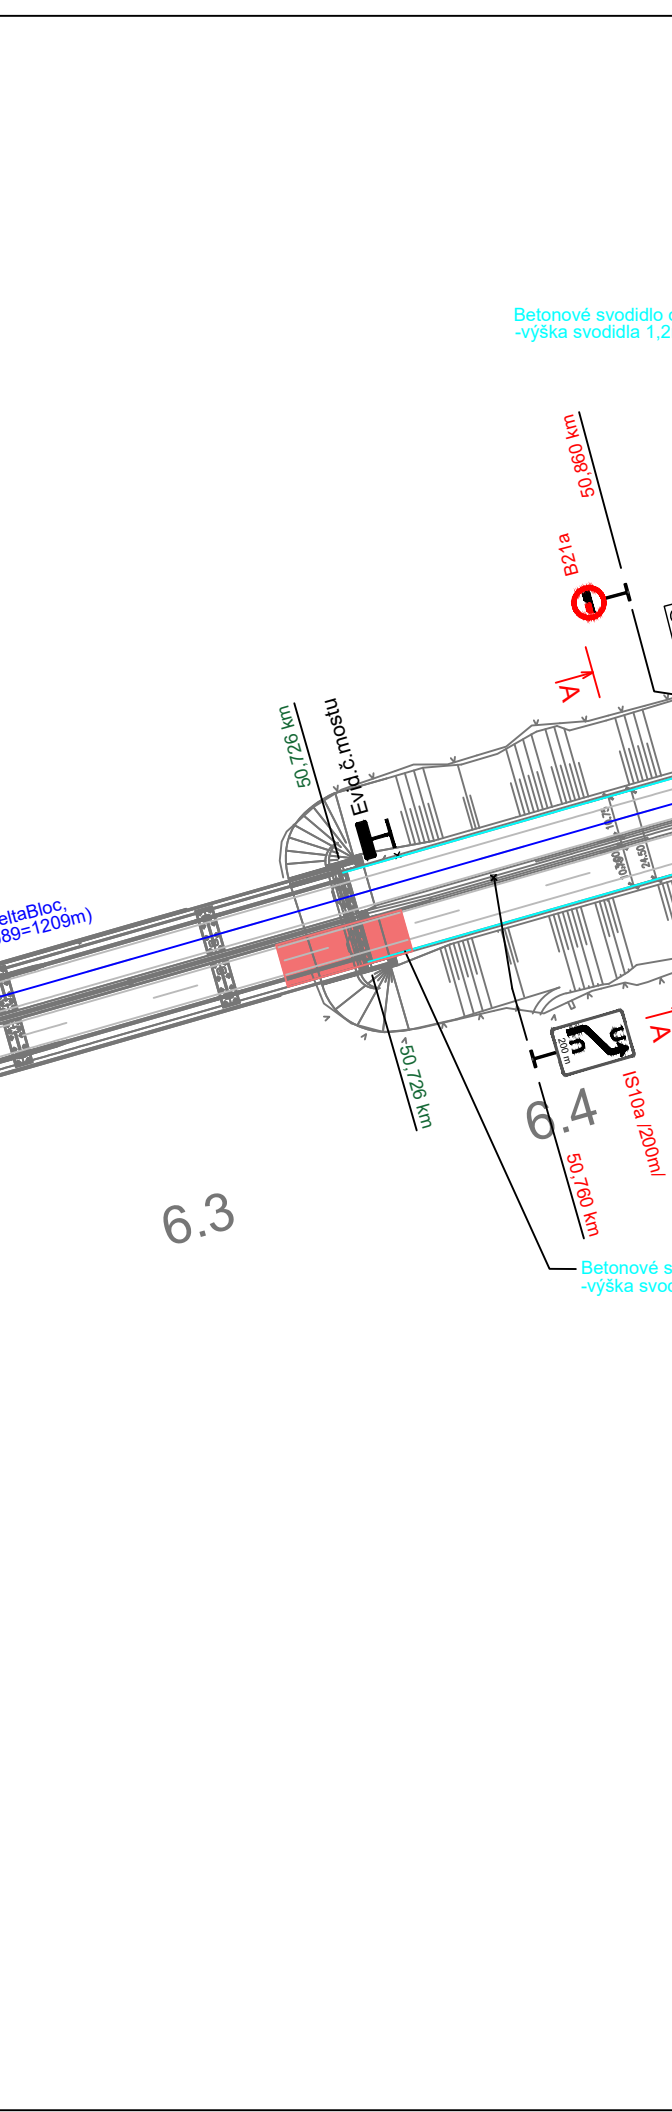
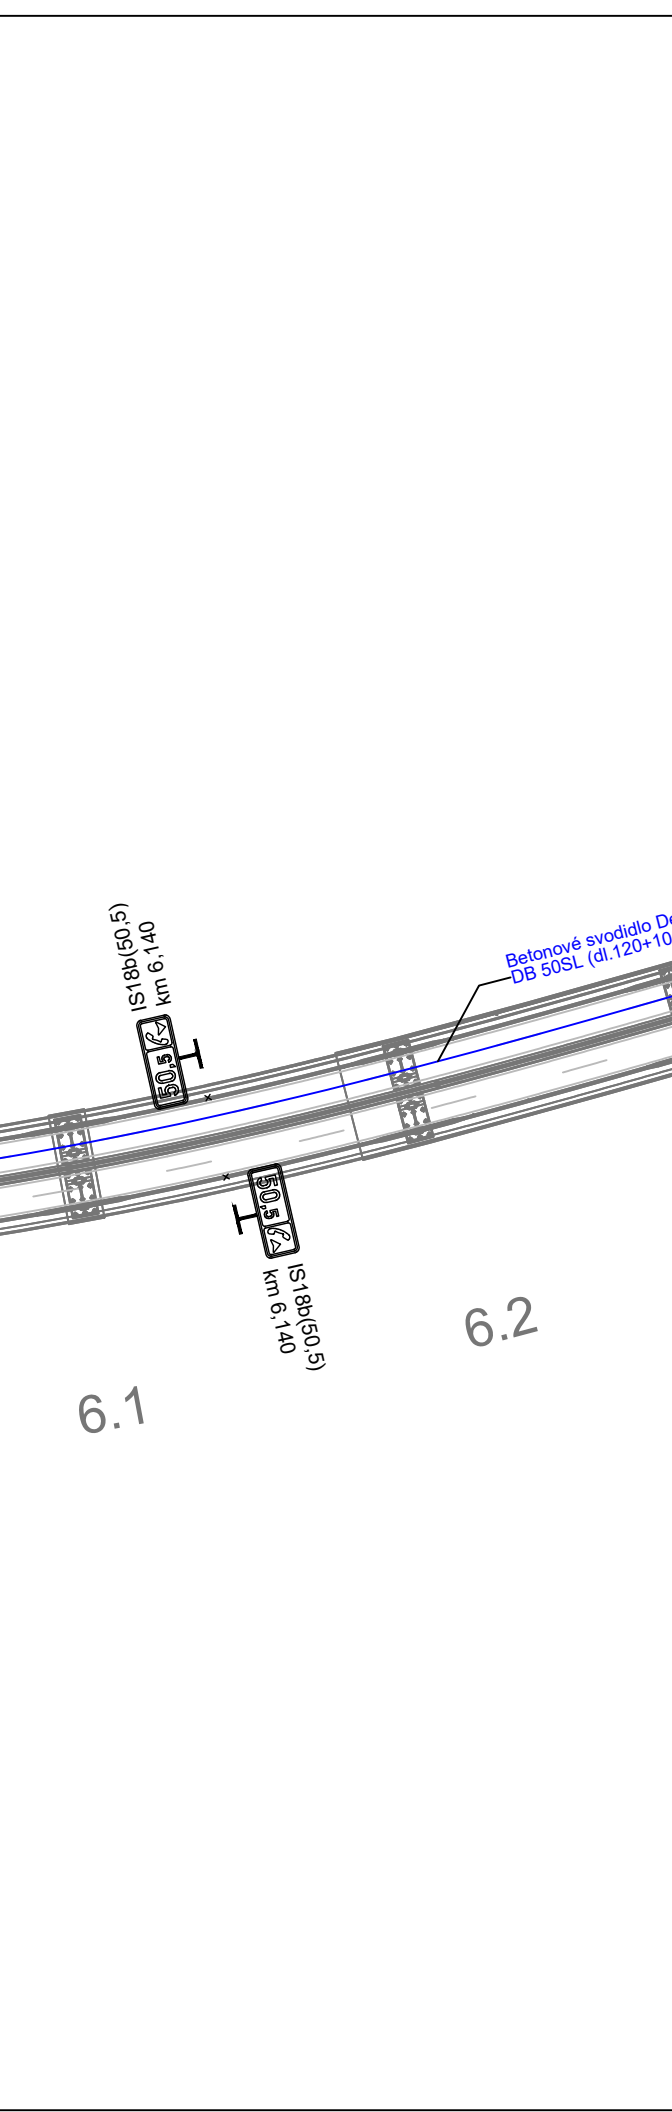
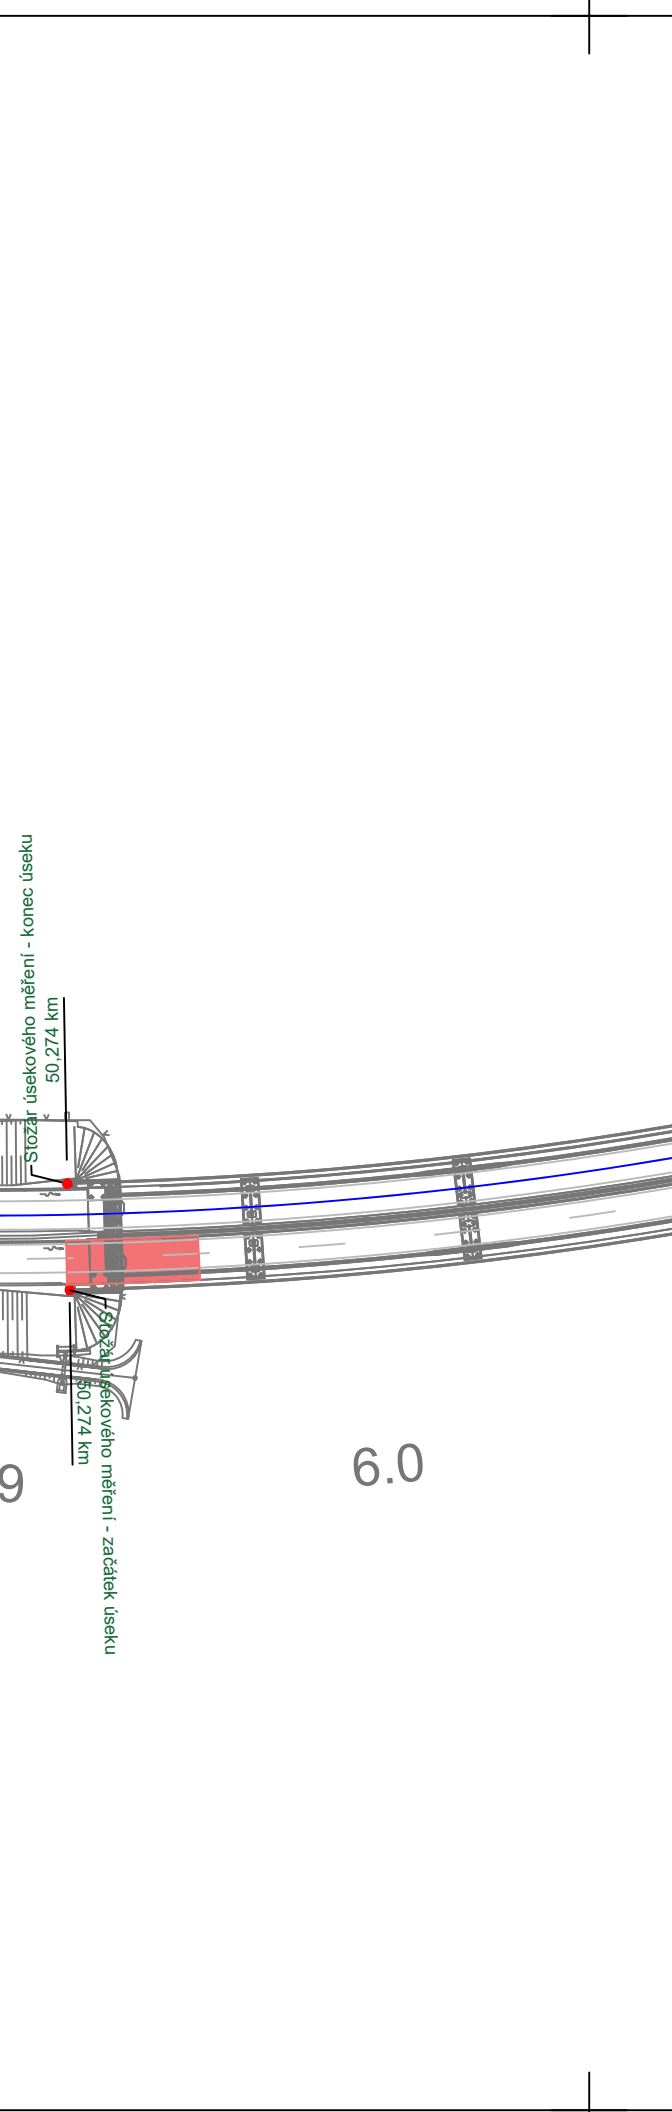
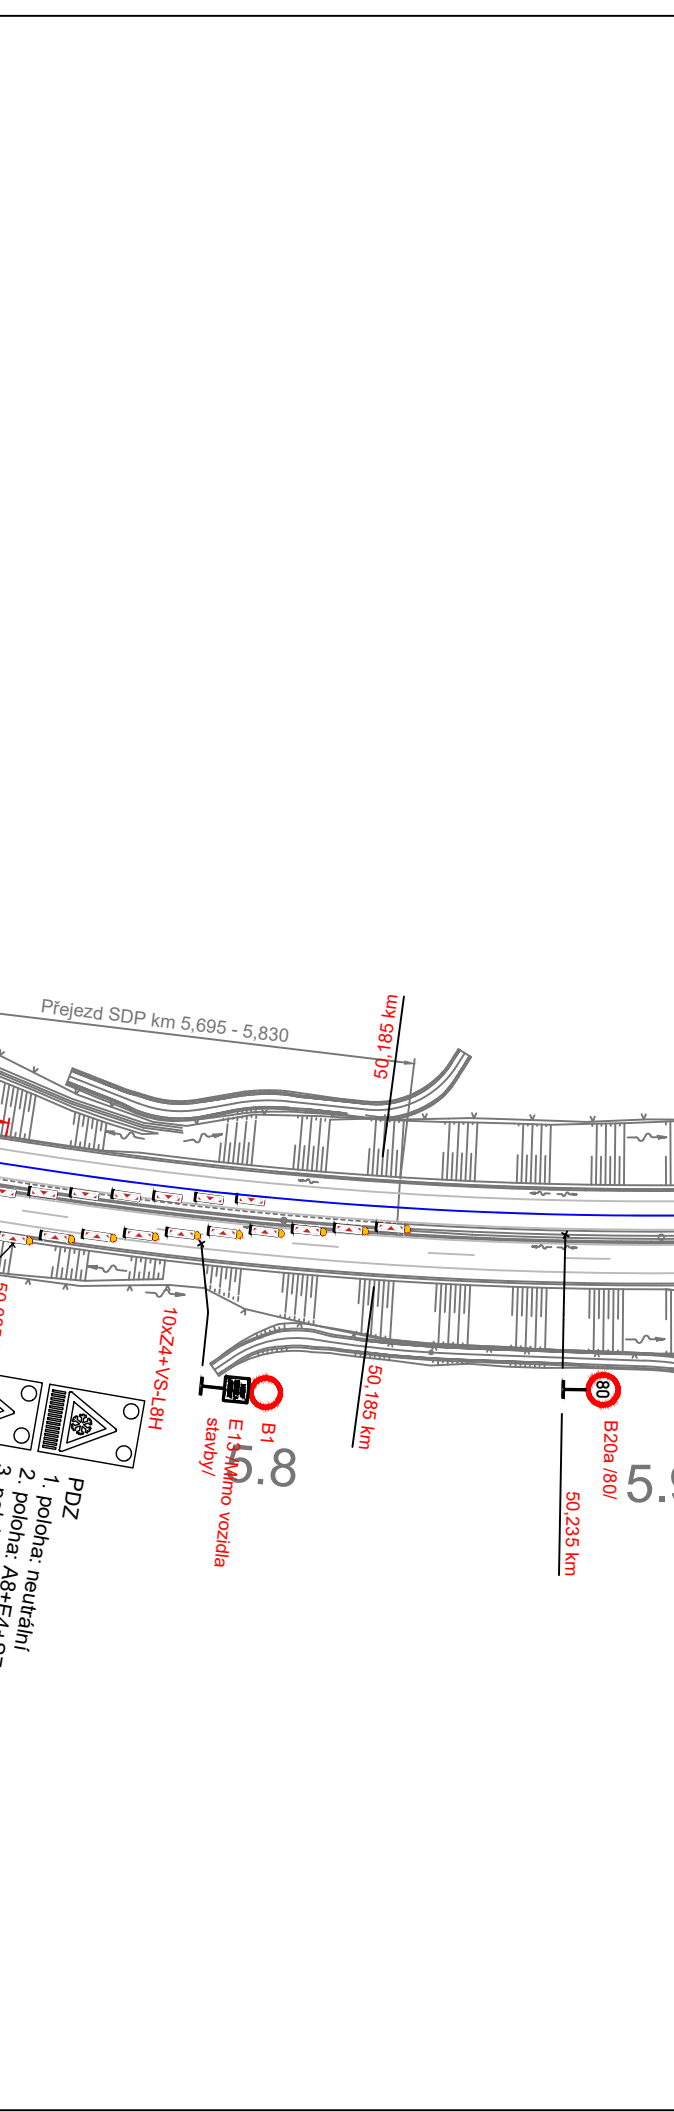
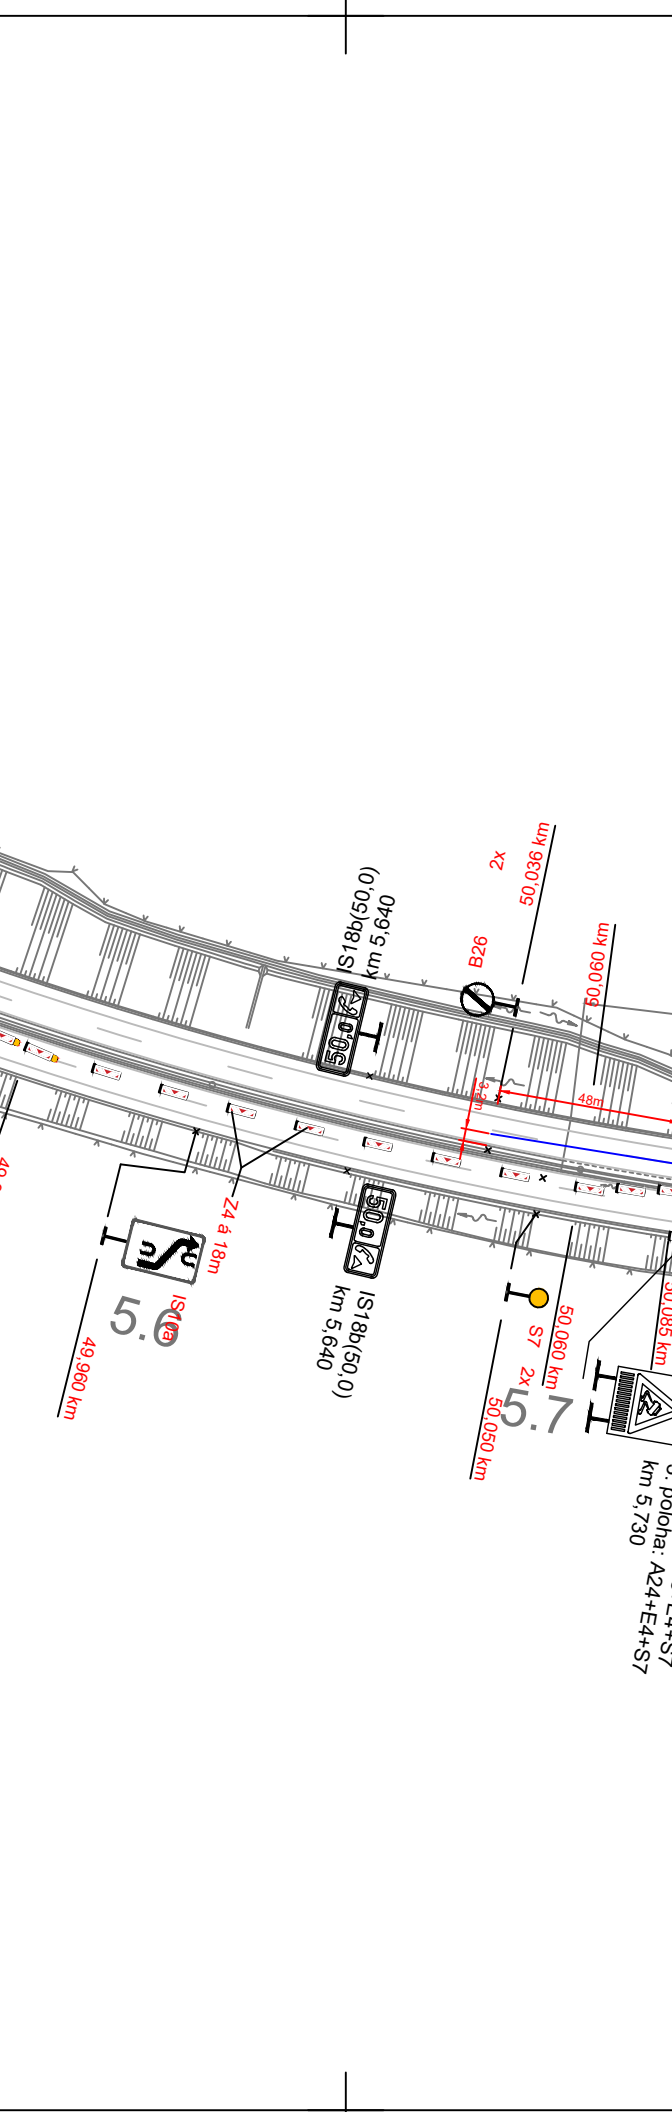
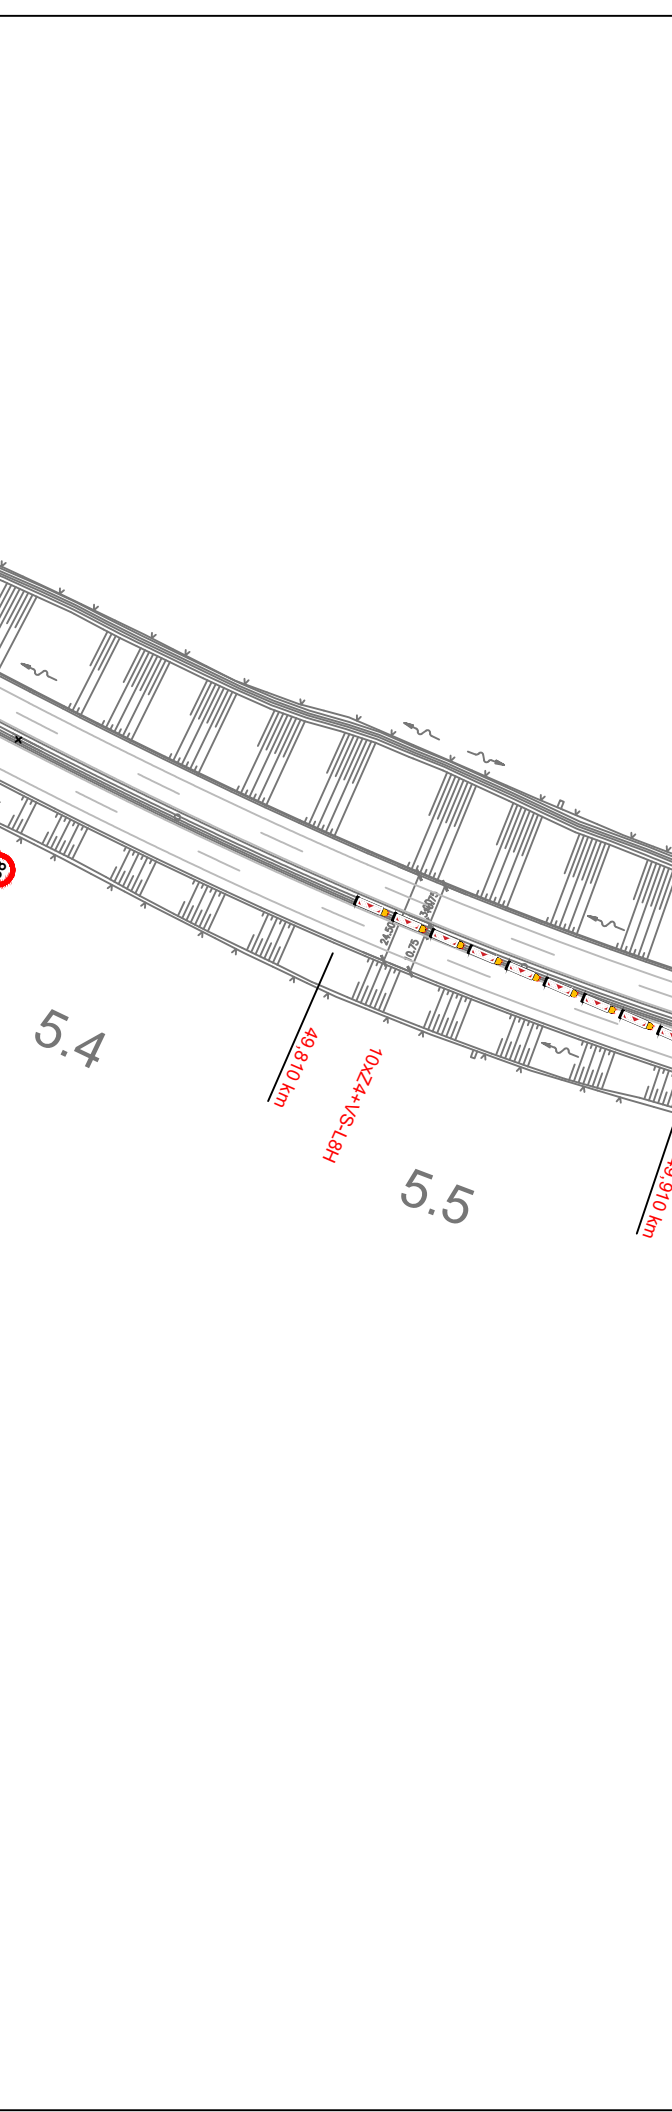
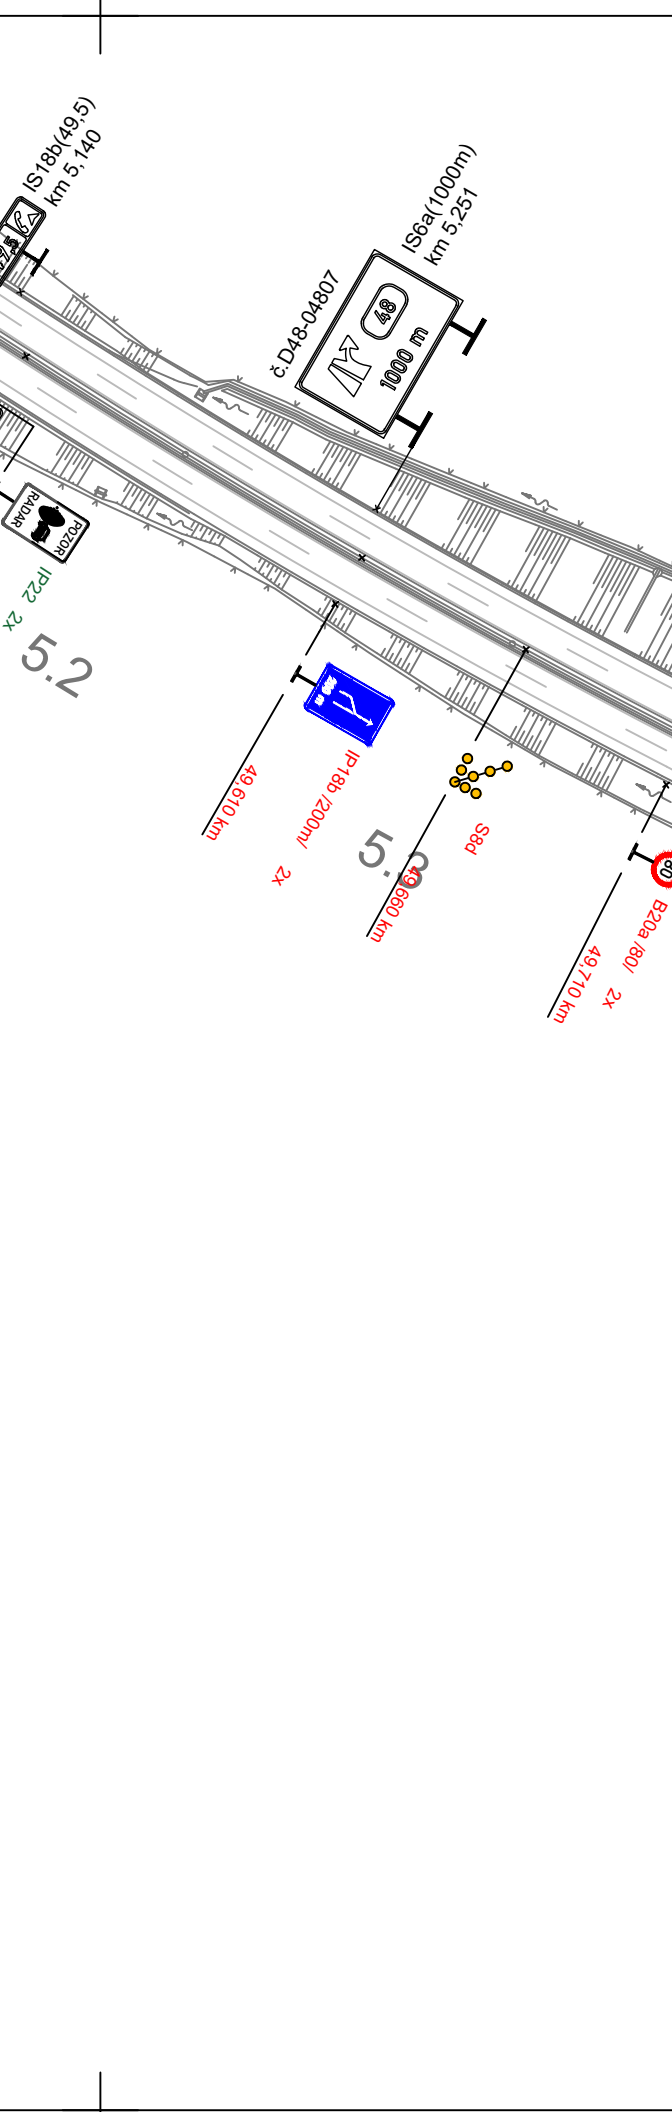
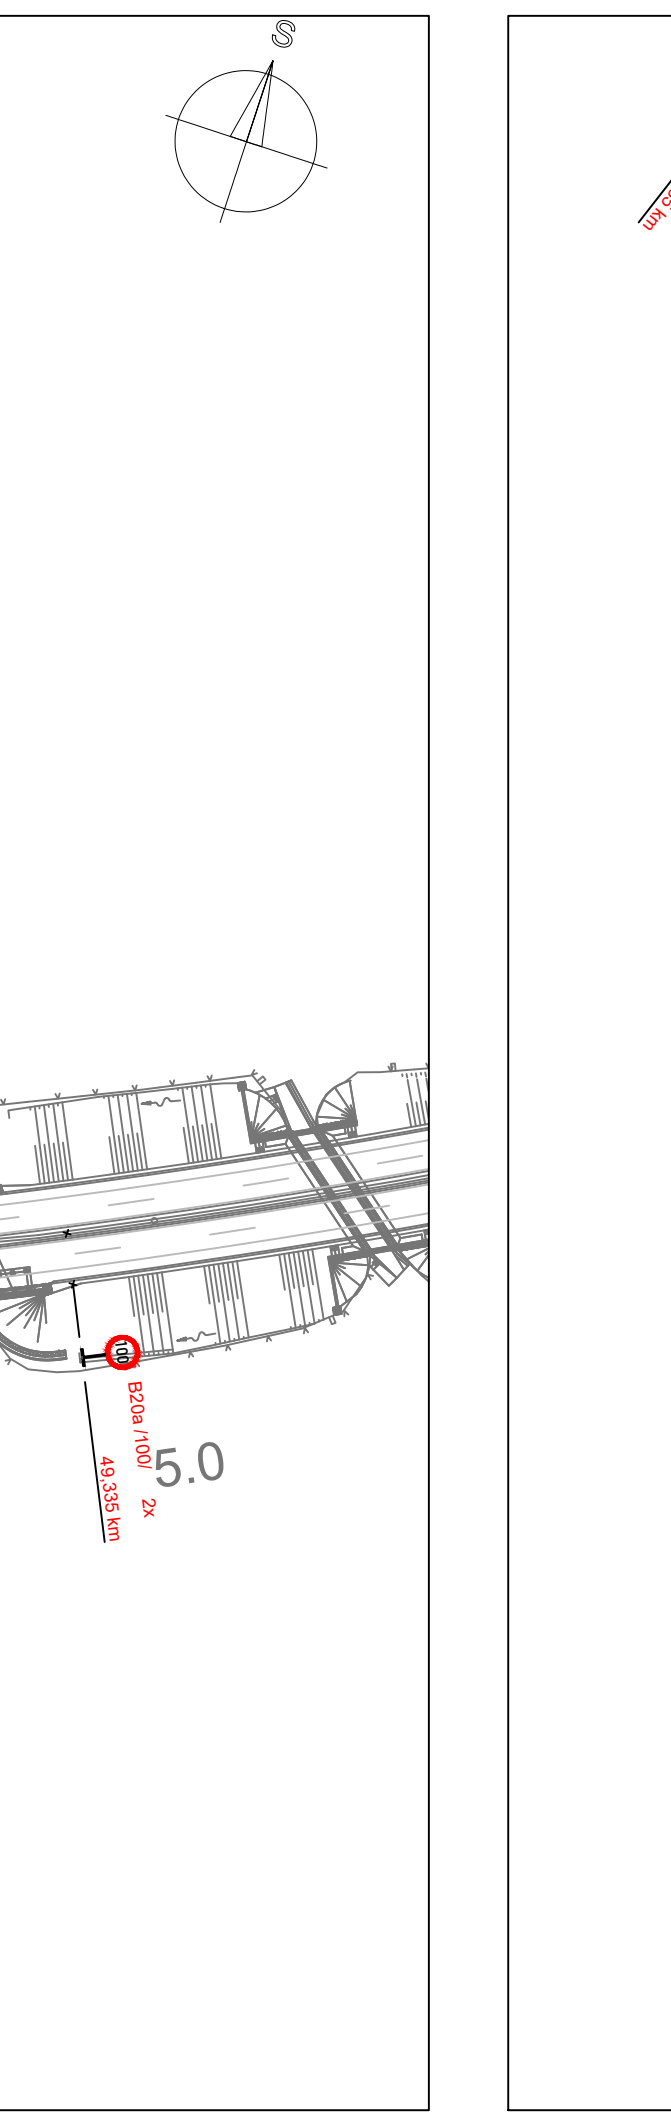
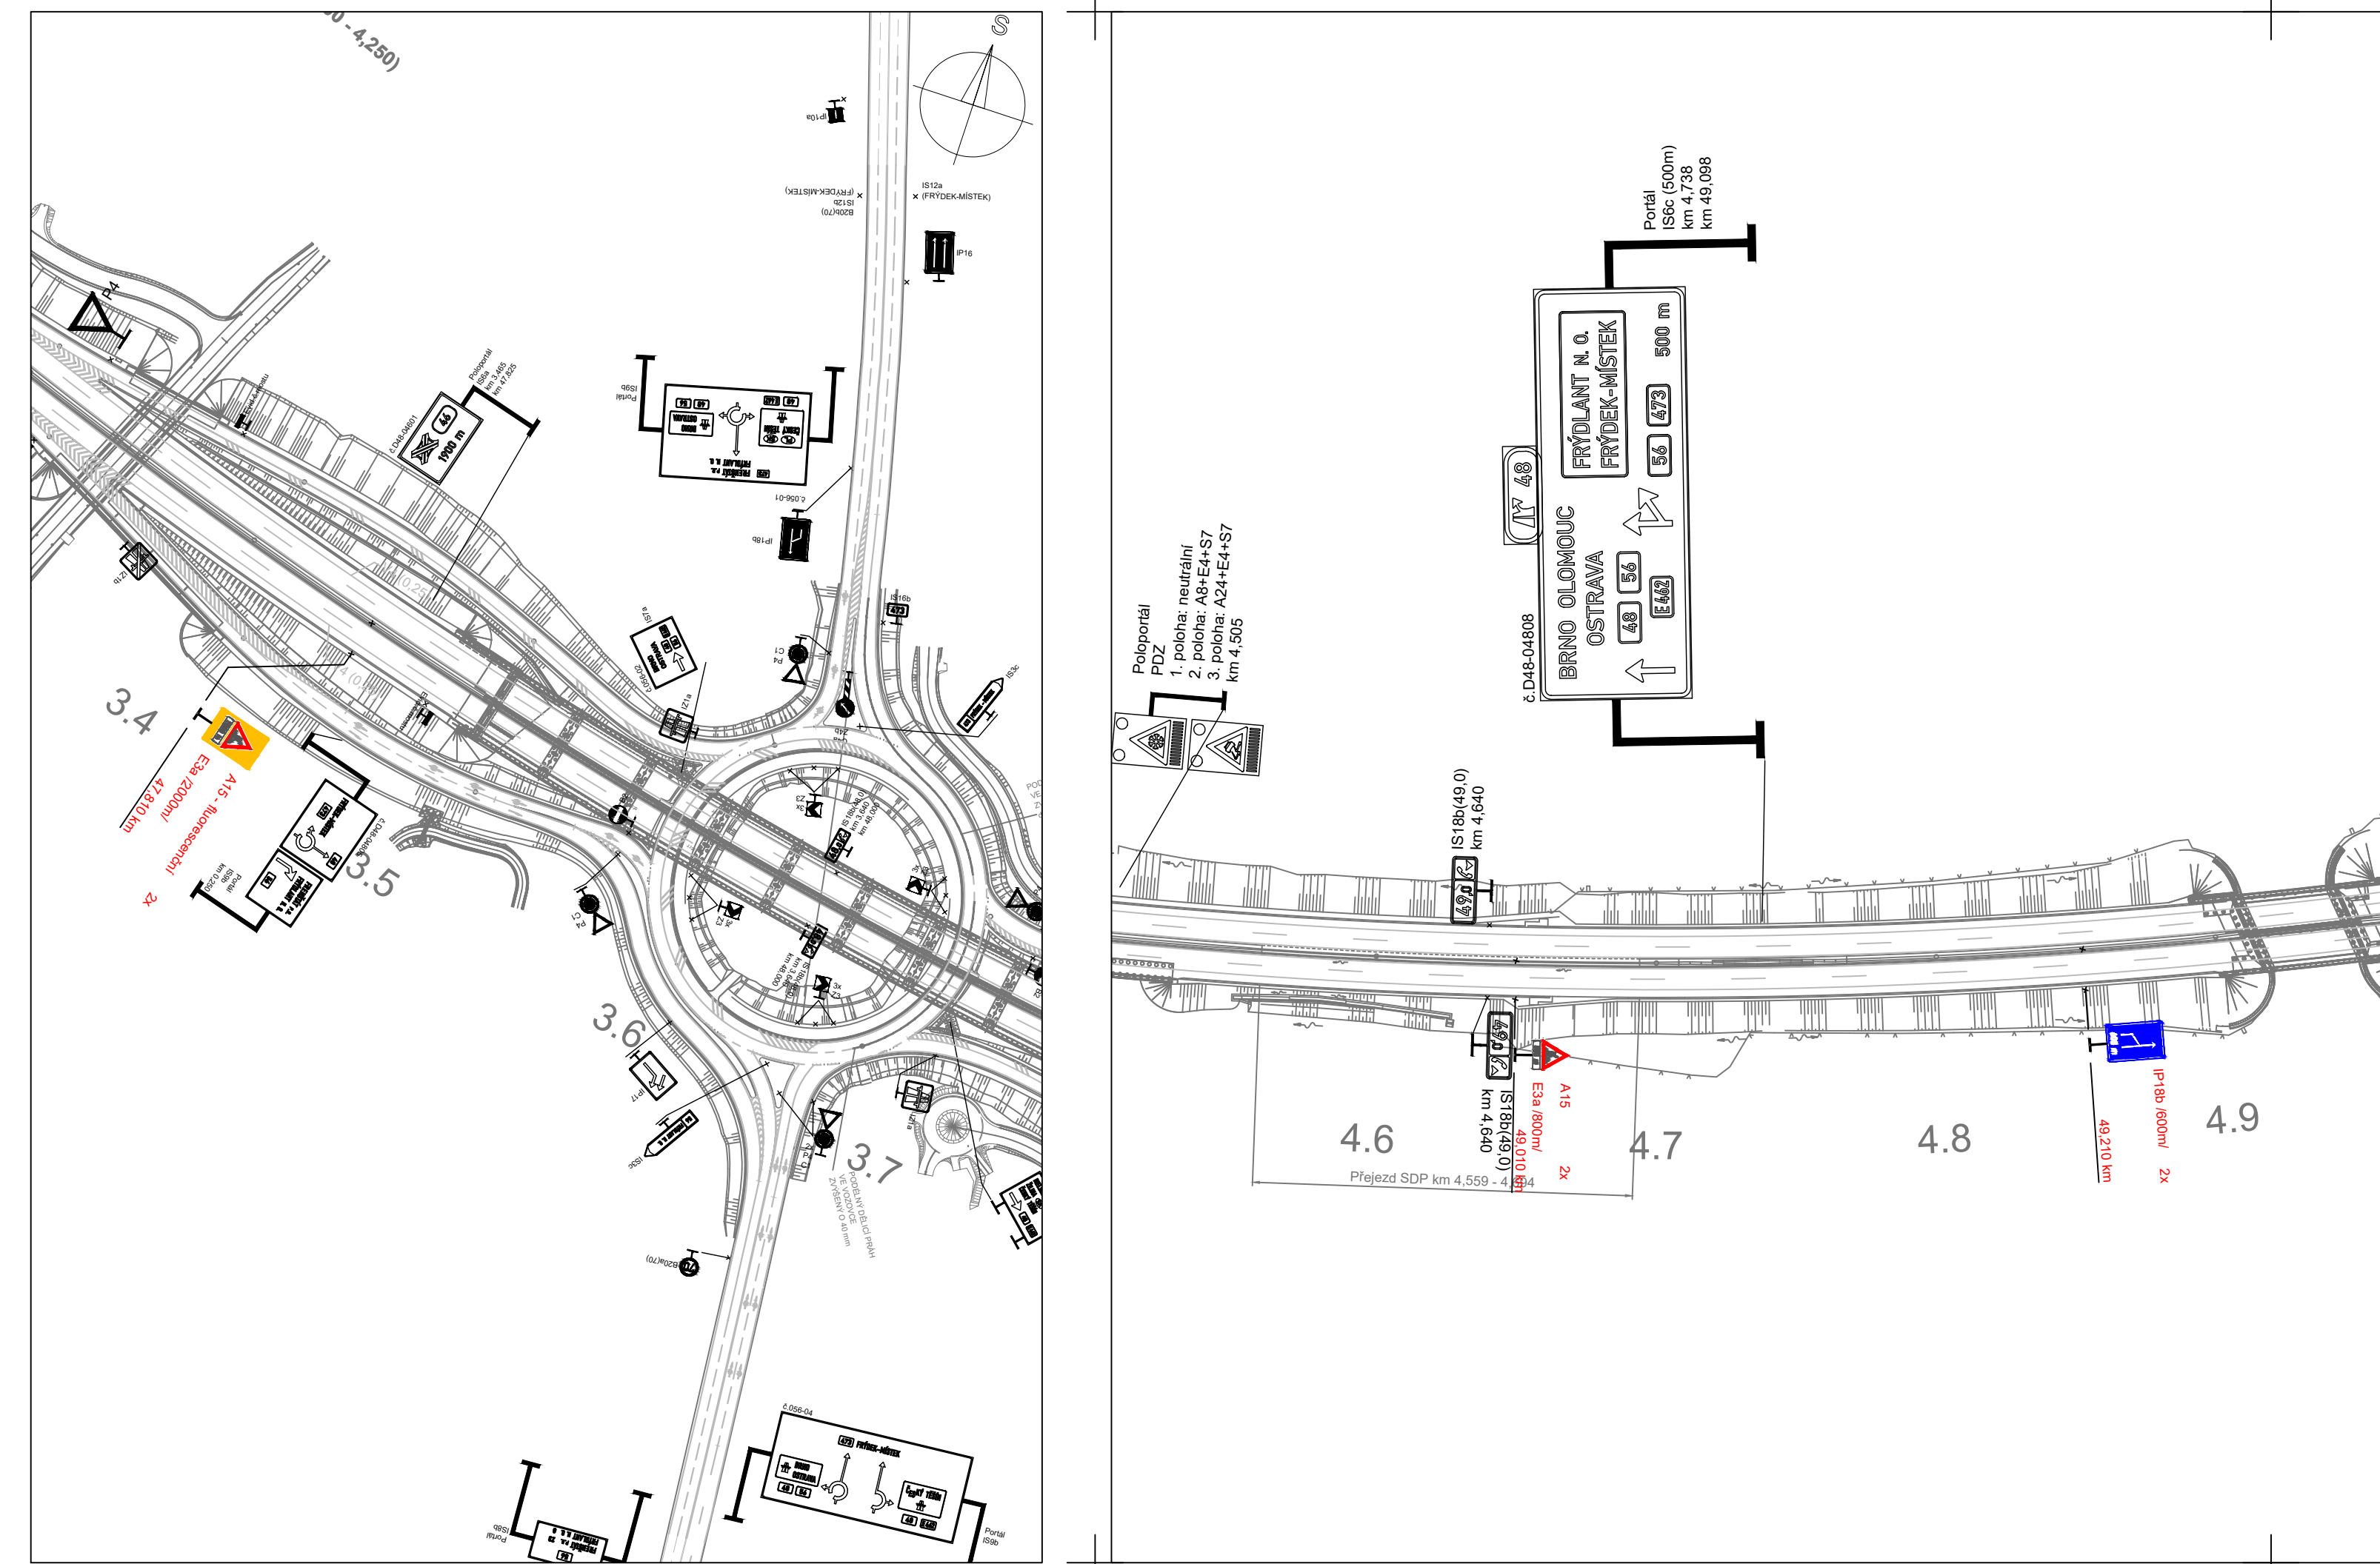
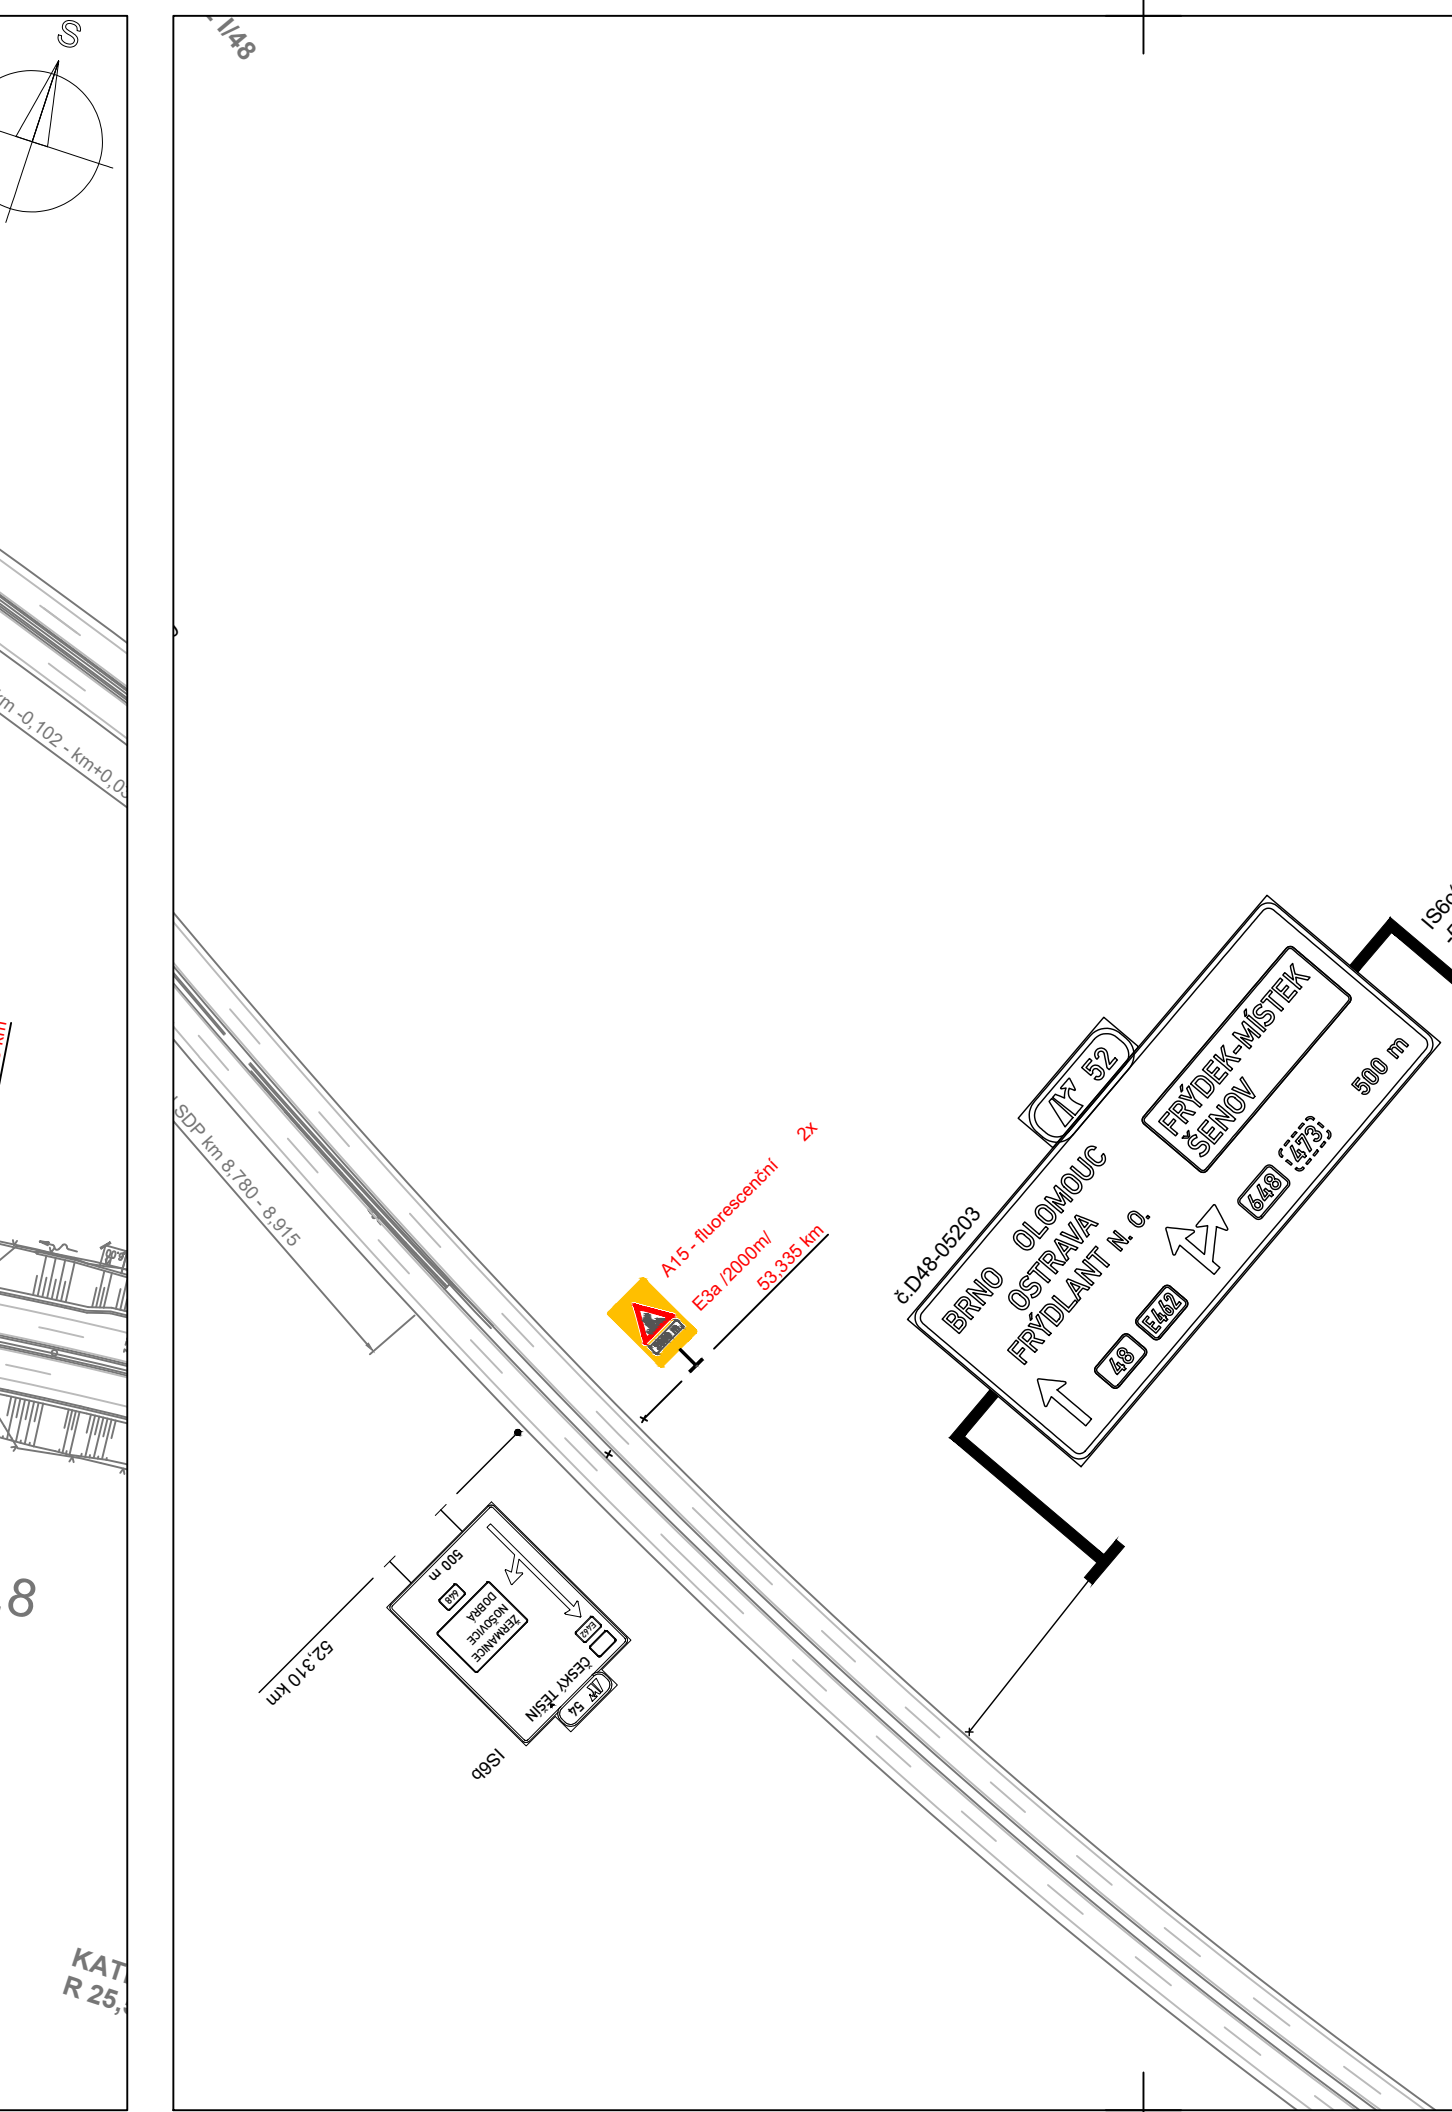
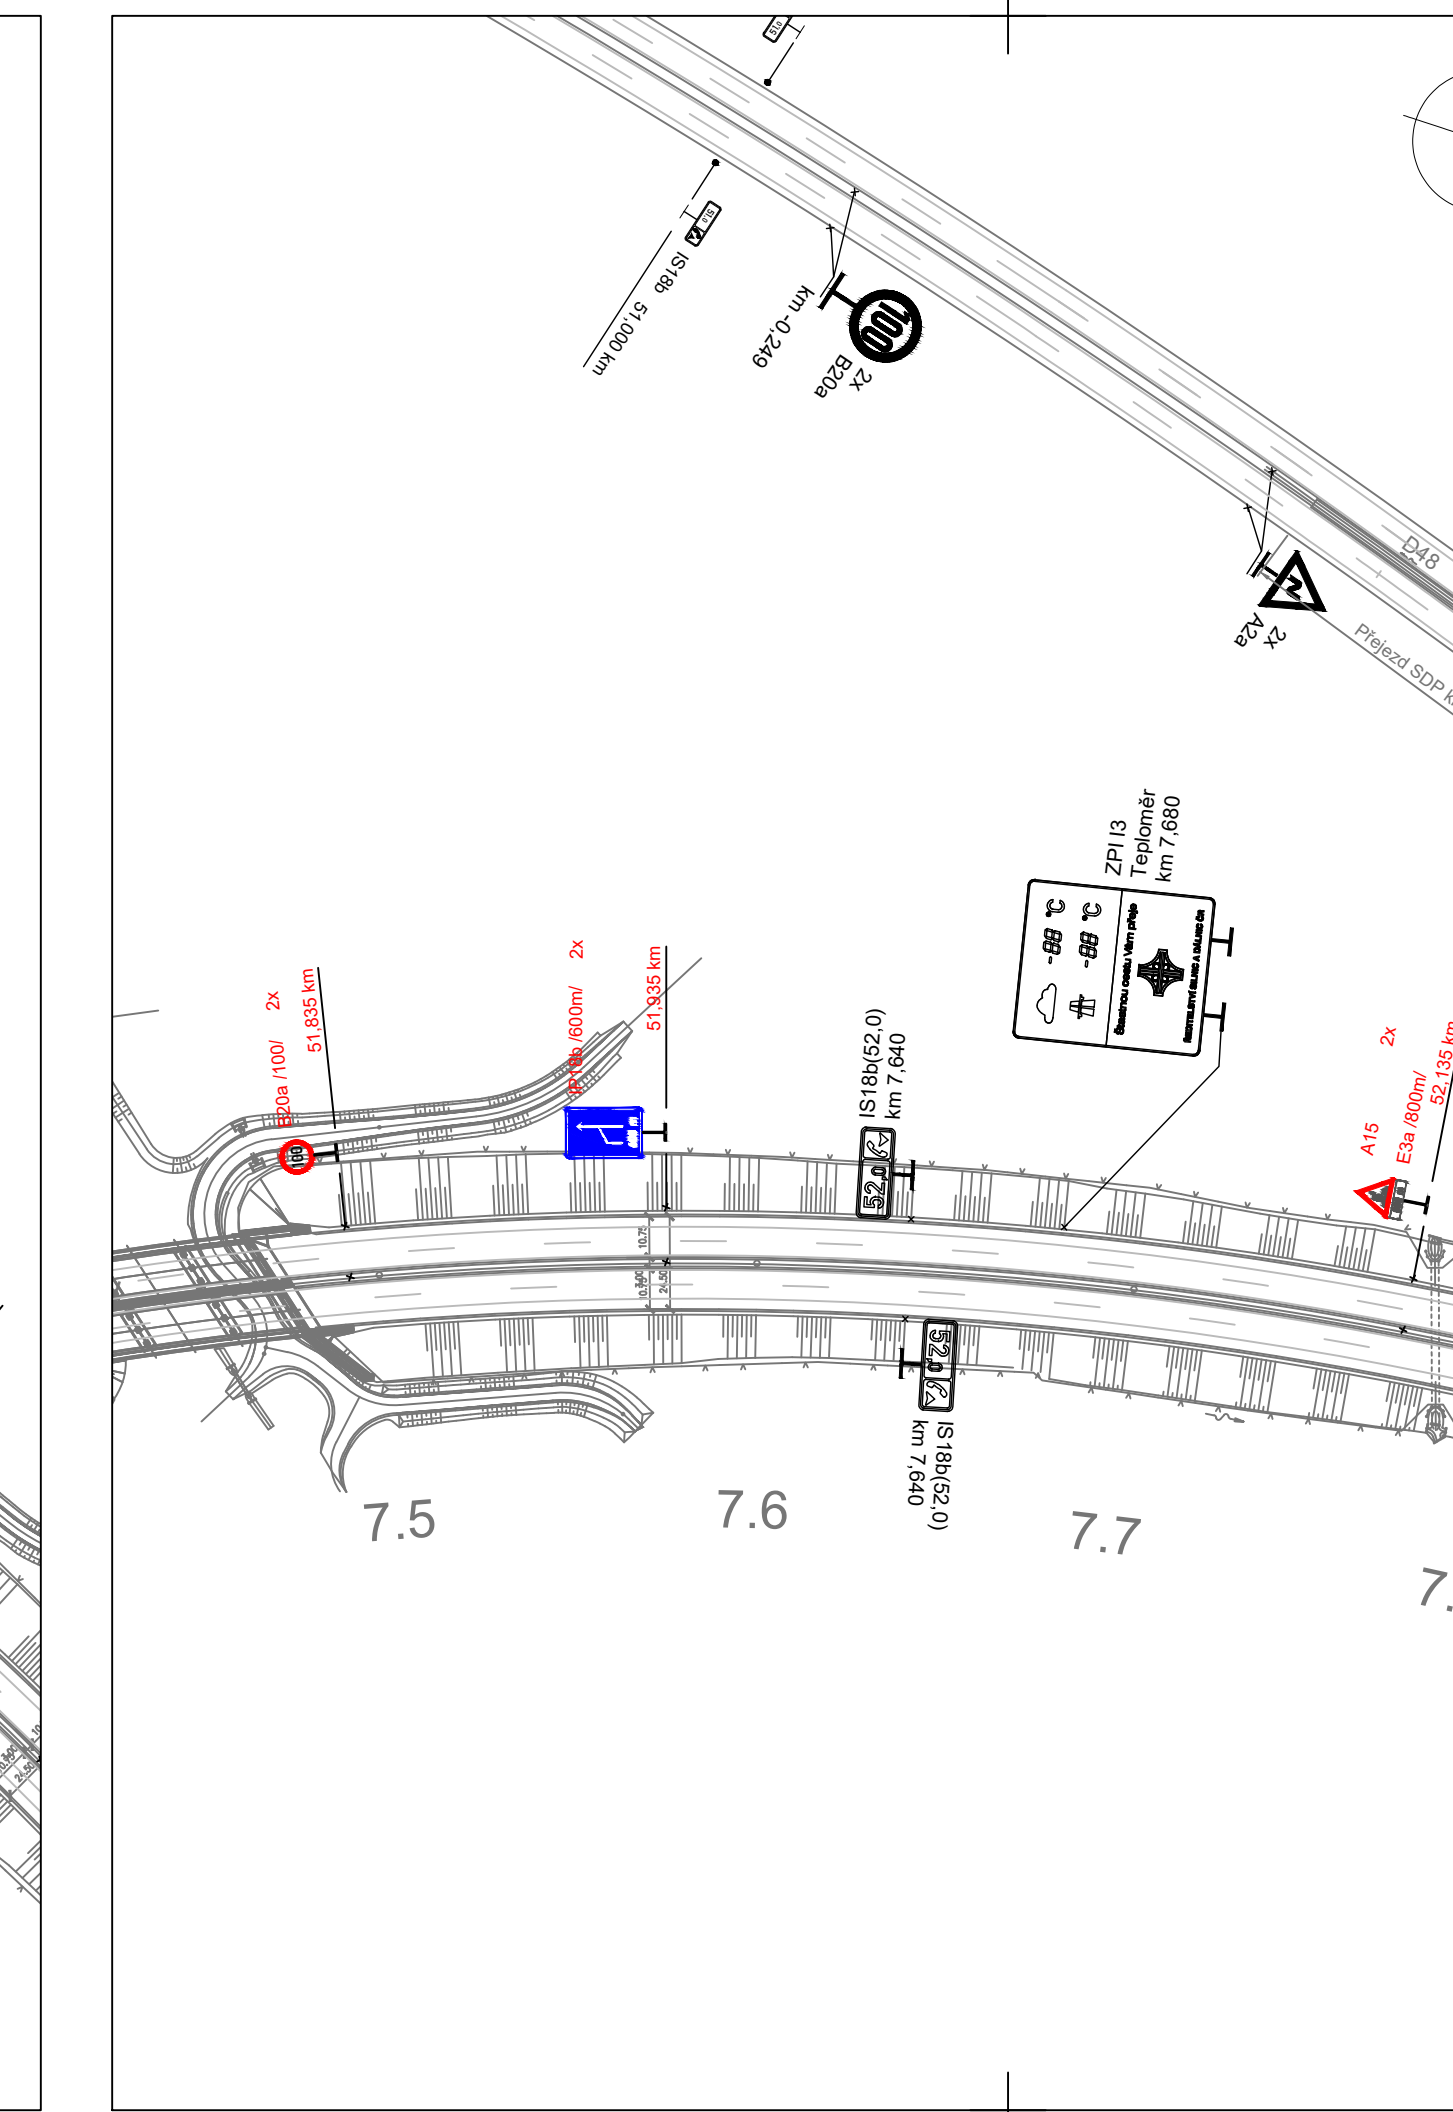


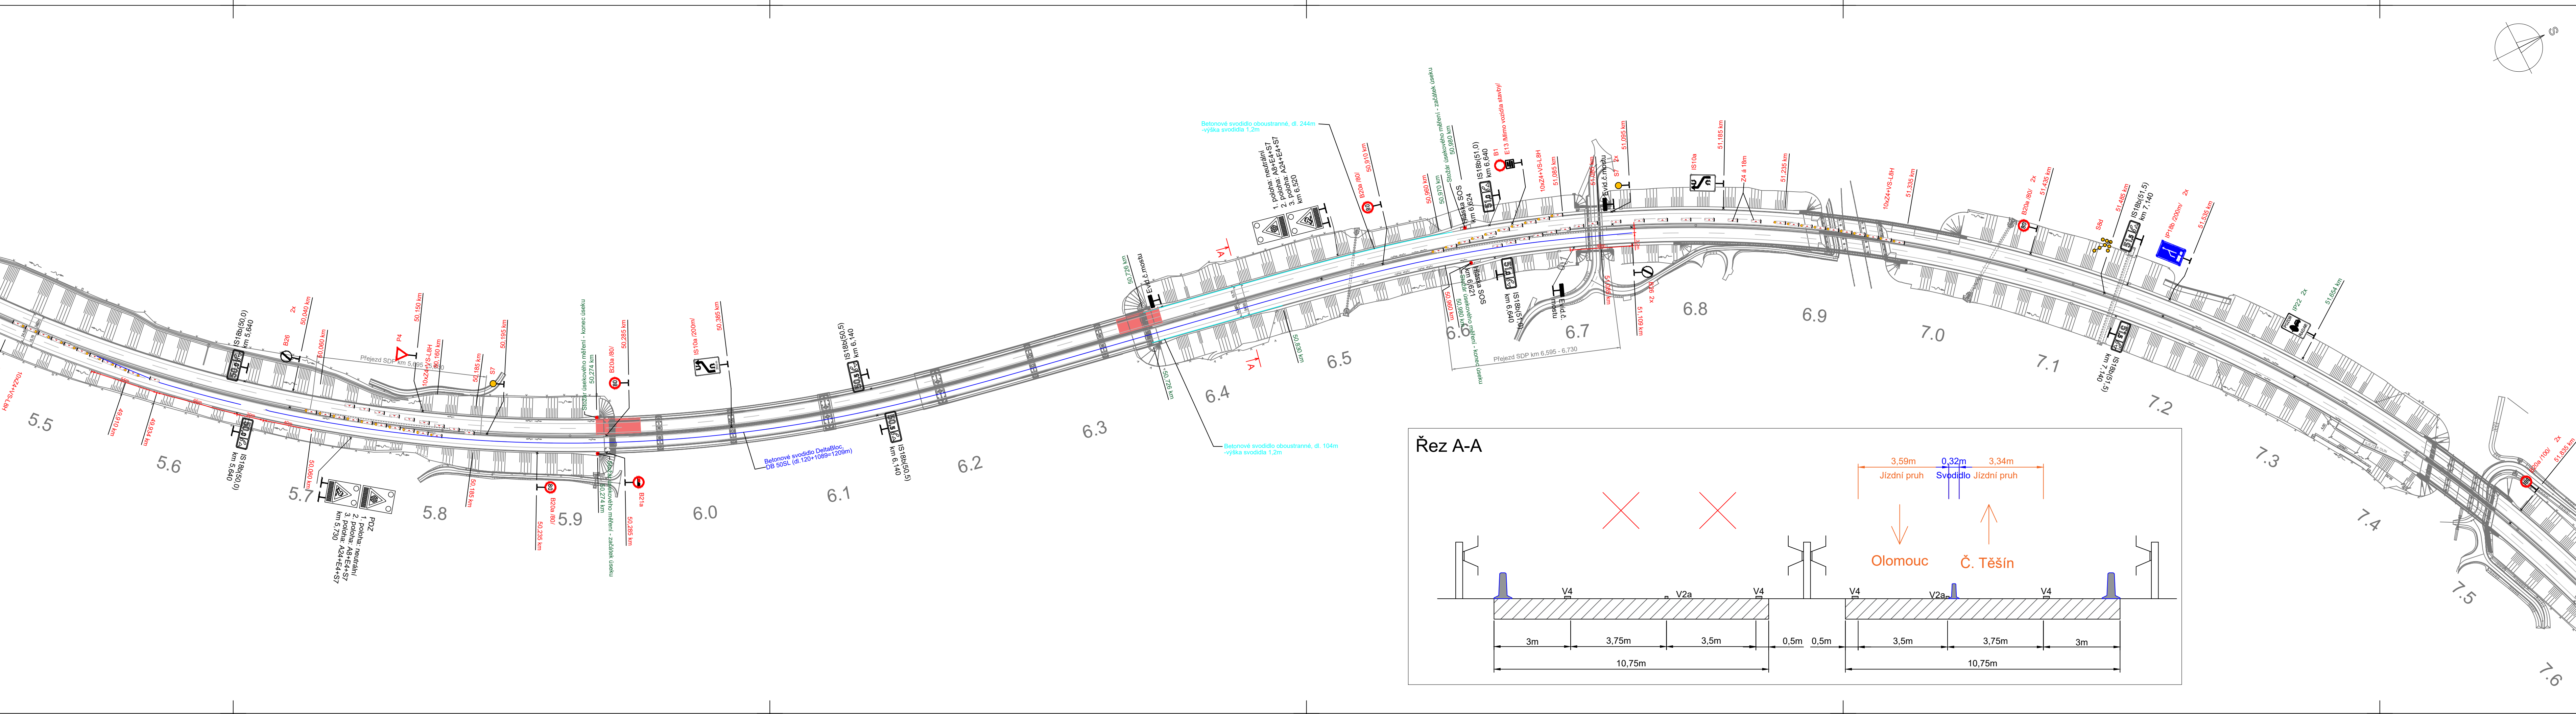

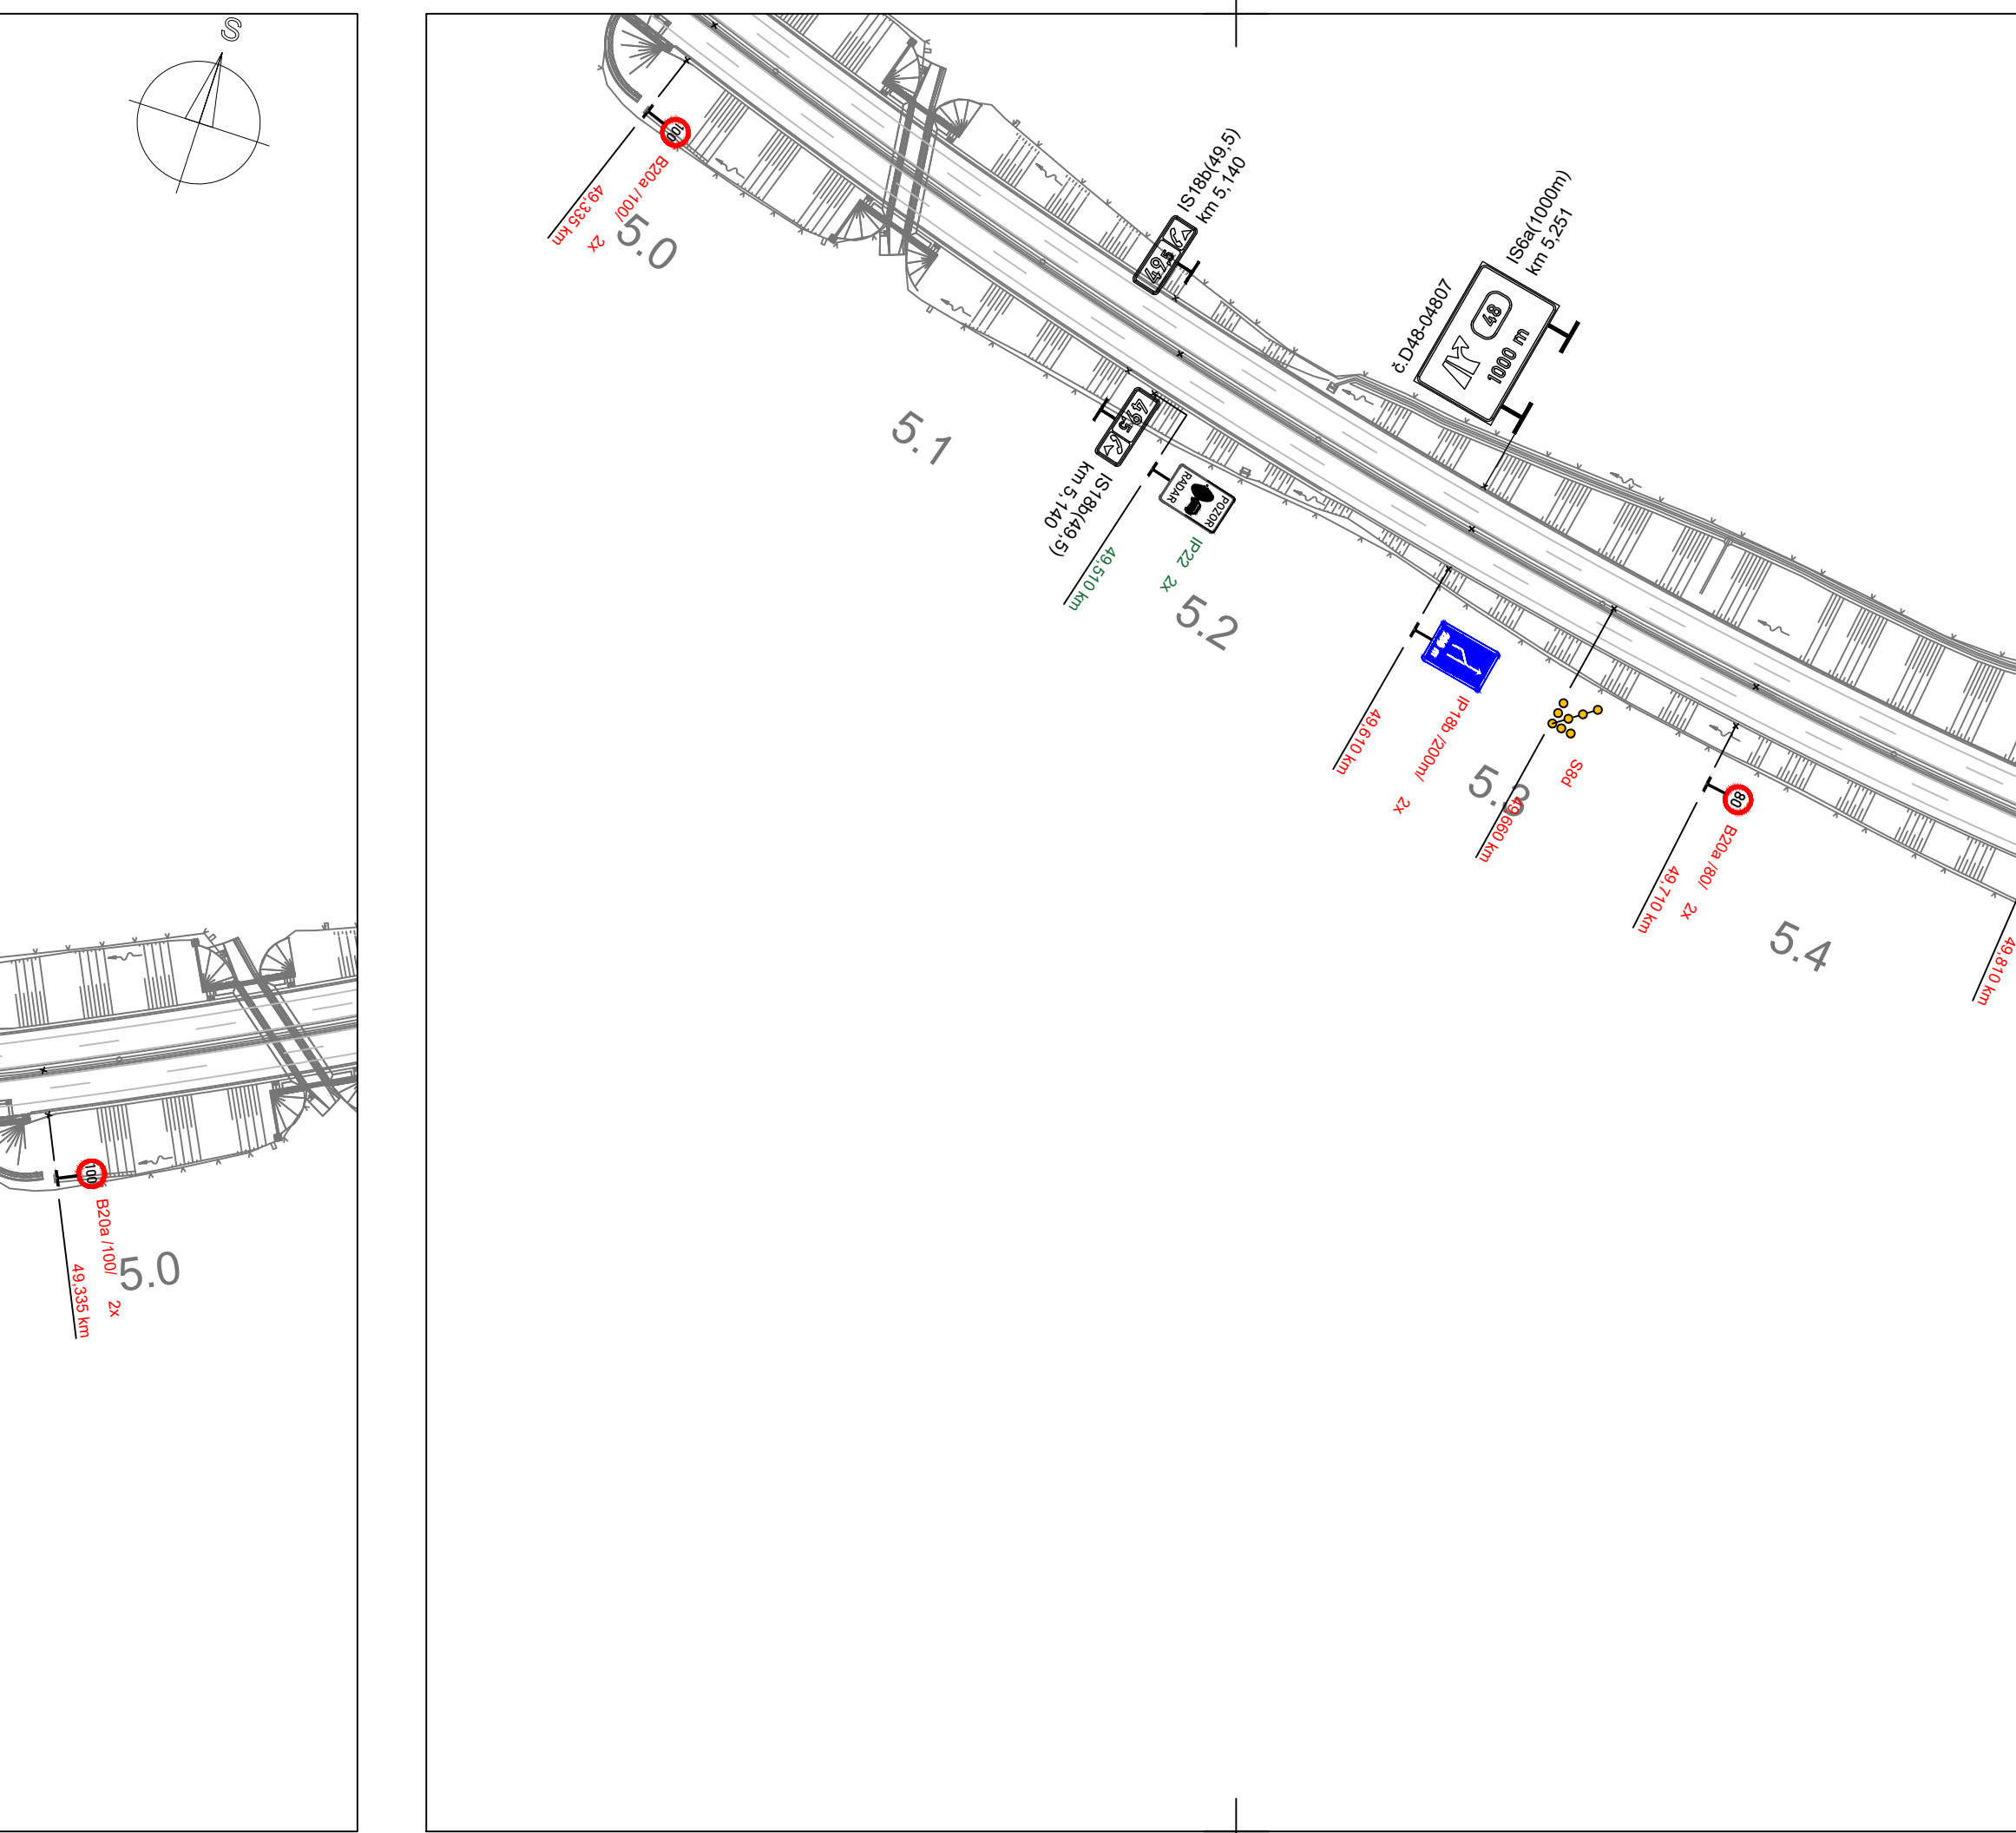

Legenda:			
	B20a	Trvalé dopravní značení	
	B20a	Stávající přechodné dopravní značení	
	B20a	Nové přechodné dopravní značení	
		Stávající betonové svodidlo	
		Nové betonové svodidlo	
		Pracovní místo	
Poznámka: Konec/začátek přejezdu SDP bude opatřen náběhovými díly svodidel.			
Vypracoval: Bc. Martin Bodlák		Datum: 9.9.2025	
Název akce: D48 Frydek-Místek, obchvat - II. etapa - výměna mostních závěrů		SEKNE spol. s r.o. Hameršká 12, 772 01 Olomouc tel.: 565 311 867	
Název odstavku: Přechodné dopravní značení		Matřička: Formát: 1:1xA4	1:2000 Č. výkresu: 3
Příloha: 1. etapa		Č. soupravy:	

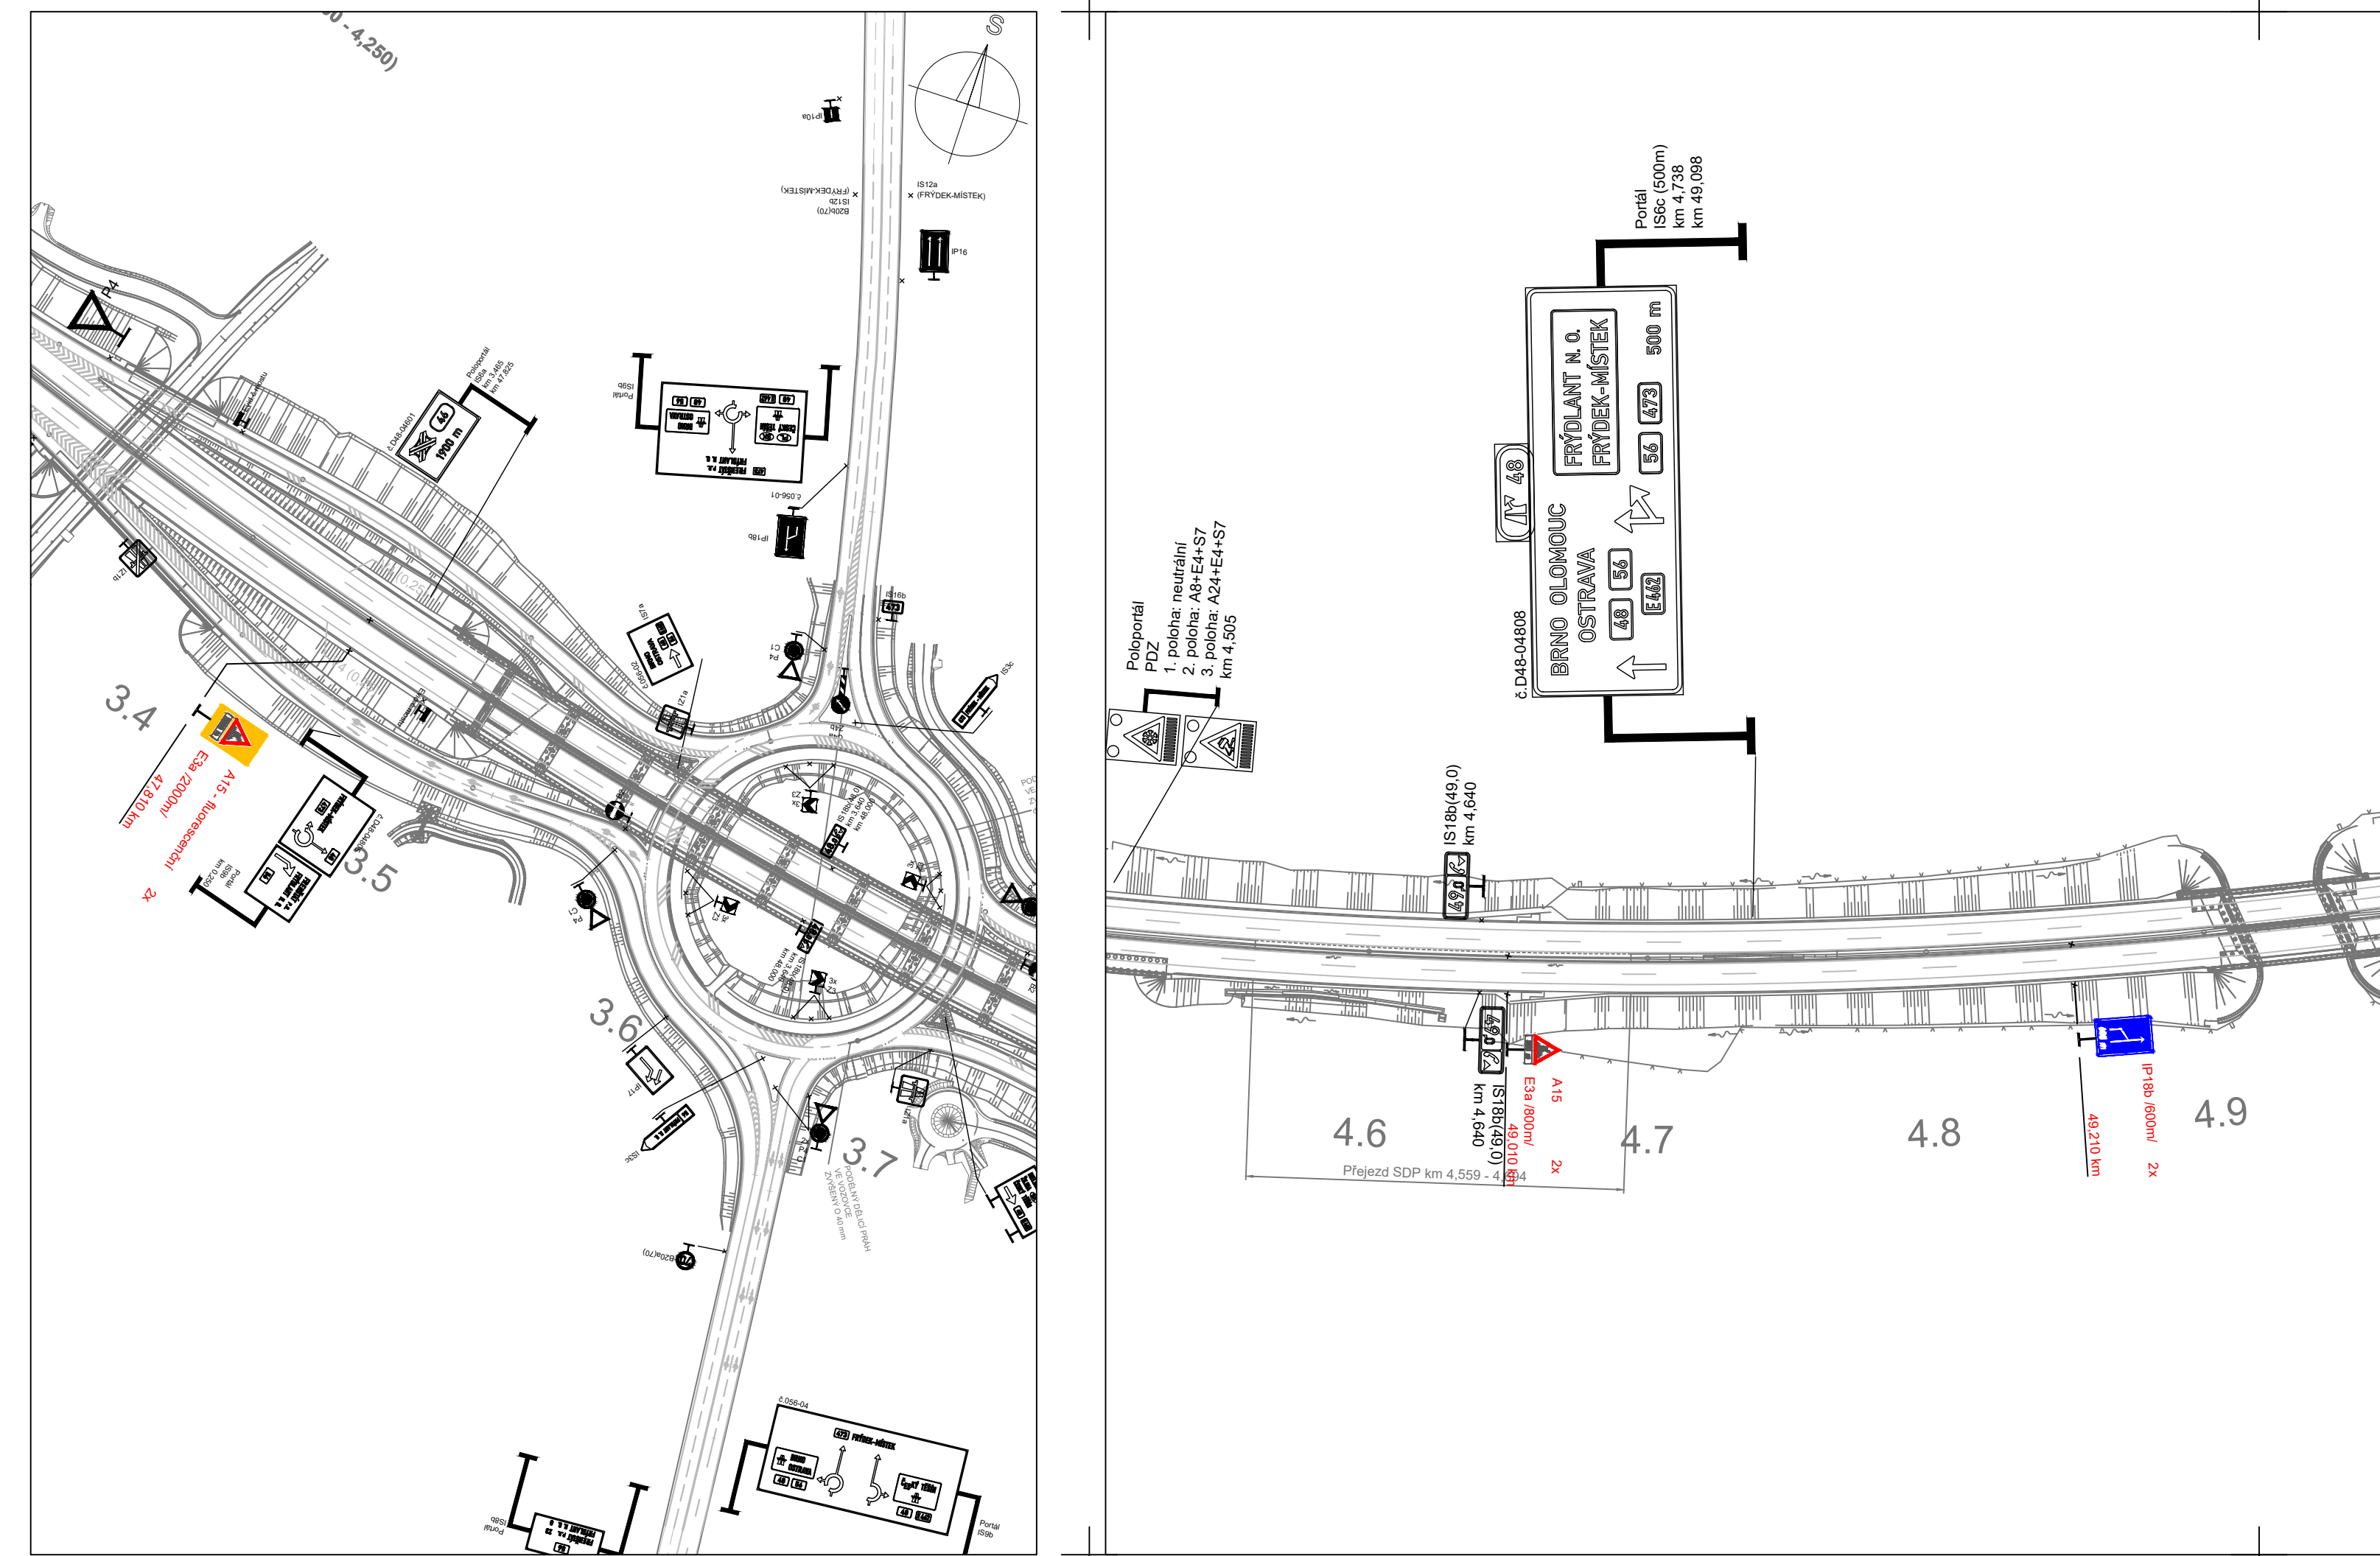

0,000
0,000 m nad
m 0,000

Legenda:

B20a Trvalé dopravní značení

B20a Stávající přechodné dopravní značení

B20a Nové přechodné dopravní značení

Stávající betonové svodidlo

Nové betonové svodidlo

Pracovní místo

Poznámka:

Konec/záčátek přejezdu SDP bude opatřen náběhovými díly svodidel.

Výpracoval:	Datum:	SEKNE spol. s r.o. Hamerská 12, 772 01 Olomouc tel.: 565 311 867	
Bc. Martin Bodlák	9.9.2025		
Název akce:	Mřížka: 1:2000		
D48 Frýdek-Místek, obchvat - II. etapa - výměna mostních závrů - výměna mostních závrů			
Název objektu:	Formát: 11xA4		
Příloha:	2. etapa	Č. výkresu:	Č. soupravy:
		4	