


Příloha č. 2 k č.j.: KRPT-222673-2/ČJ-2025-070206
Příloha je nedílnou součástí vyjádření PČR v němž
jsou uvedeny podmínky, které musí být splněny.

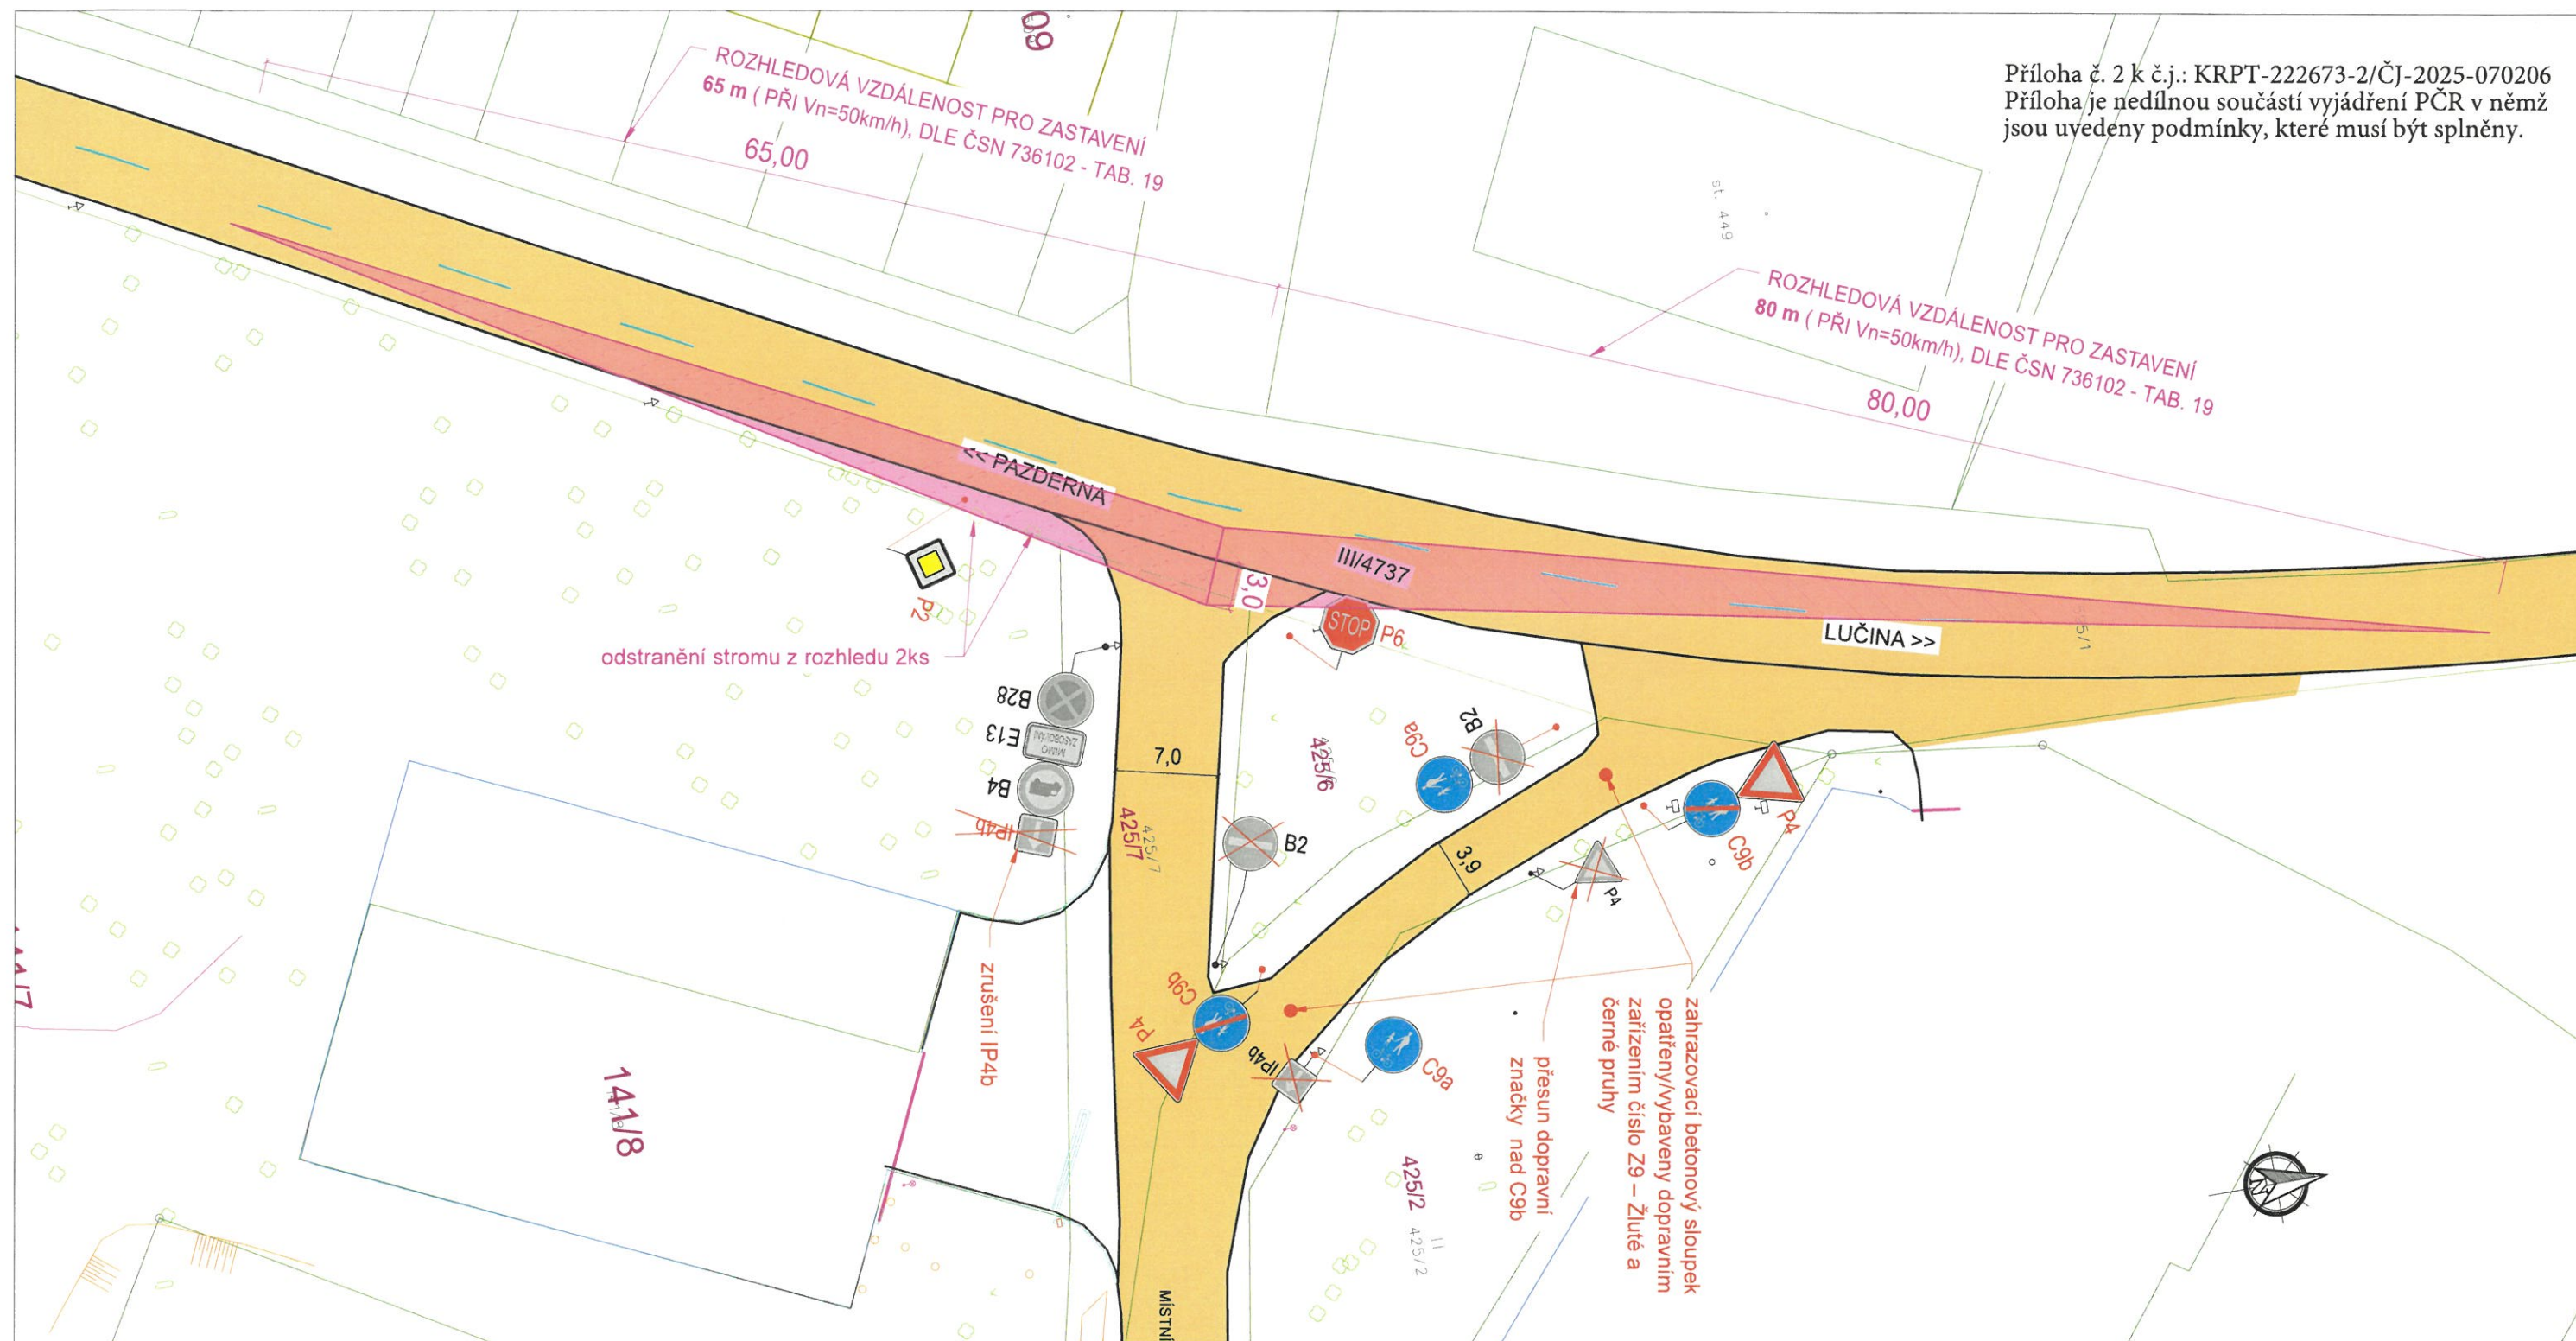

NOVÝ STAV
stávající stav
hranice katastru

ROZHLEDOVÉ TRJÜHELNÍKY
(STROMY ZASAHUJÍCÍ DO ROZHLEDOVÝCH
TROJÜHELNÍKÜ BUDOU ODSTRANĚNY)

KONTROLOVAL	VYPRACOVAL	
Ing. SLANINA Michal	Ing. SLANINA Michal	
KRAJ, MěÚ, ObÚ	MORAVSKOSLEZSKÝ	
INVESTOR	OBEC LUČINA	
MÍSTO STAVBY:	LUČINA	

NÁZEV AKCE

**ÚPRAVA DOPRAVNÍHO ZNAČENÍ NA p.č.
425/3**

NÁZEV VÝKRESU



Ing. Michal SLANINA
Autorizovaný inženýr pro dopravní stavby
ČKAIT 1103465

FORMÁT	A3
DATUM	6 / 2025
STUPEŇ	JEDNOSTUPŇOVÉ PD
MĚŘÍTKO	1:400
OBJEKT	

ČÍSLO VÝKRESU	PARÉ
03	

por. Bc. Petr Ambroz
POLICIE ČESKÉ REPUBLIKY
Důvod podepsání: Za správnost vyhotovení
Čas podepsání: 07.10.2025 9:41:33