



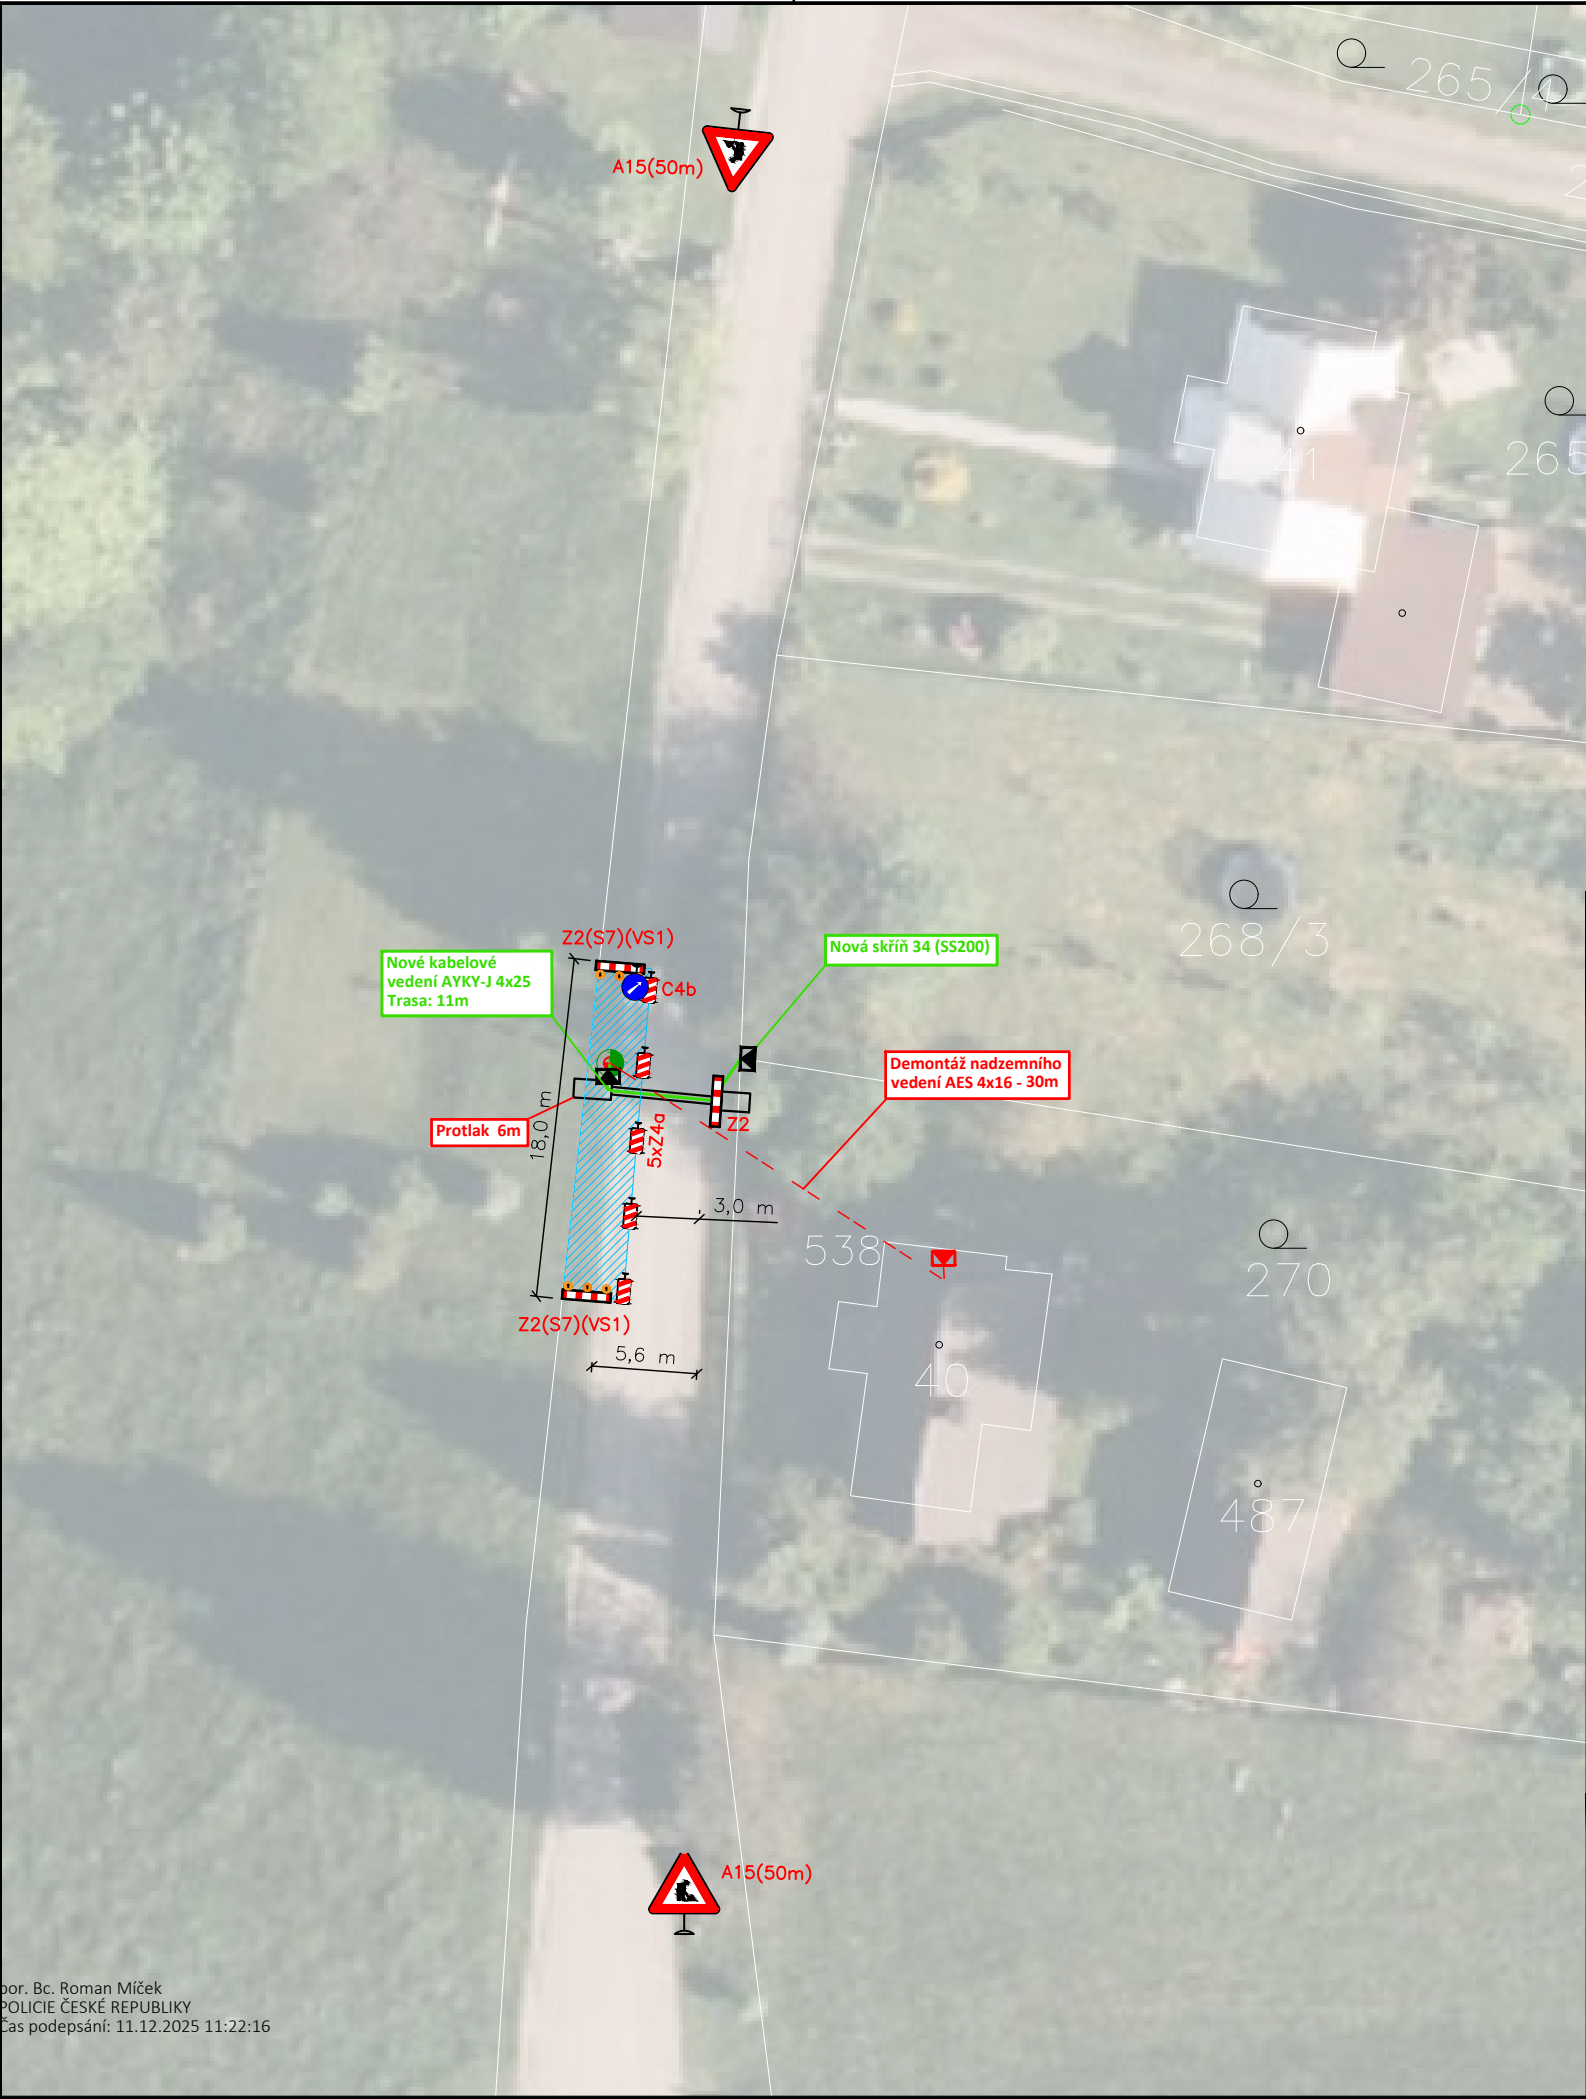

por. Bc. Roman Míček
POLICIE ČESKÉ REPUBLIKY
Čas podepsání: 11.12.2025 11:22:16

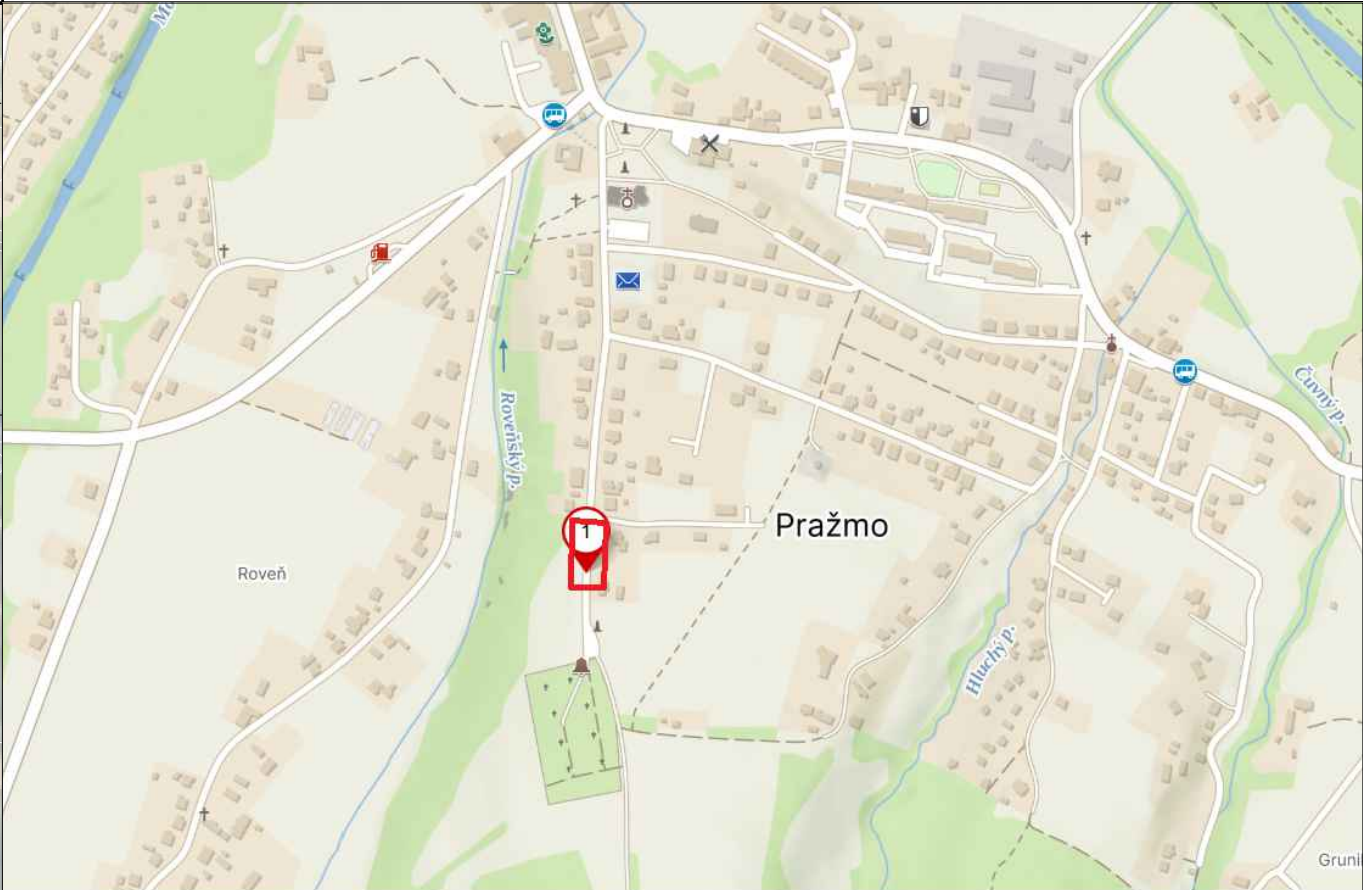

Legenda

- 

Navržené přechodné dopravní značení
- A15



Stávající dopravní značení
- P4



Zábor chodníku/komunikace
- 

Sloupy
- 

Projektované zemní vedení NN

Pozn.: Podrobný popis dopravního značení viz. Technická zpráva

V případě nutnosti přetahování vodičů přes komunikaci, osoby oprávněné k zastavování vozidel dle zákona č. 361/2000 Sb. o silničním provozu, zastaví v obou směrech dopravu na dobu nezbytně nutnou k bezpečnému přetažení vodičů přes silnici

NÁZEV STAVBY			MĚŘÍTKO	 ORSIGN s.r.o. Na Hřebenkách 815/130 Smíchov, 150 00 Praha 5 IČO: 244 15 807
HZS_Pražmo, č.p. 34, příložka přípojky			1:400	
INVESTOR	VYPRACOVAL	PODPIS	DATUM	
ČEZ Distribuce, a.s.	Bc. Ondřej Kiska		08.12.2025	
KATASTRÁLNÍ ÚZEMÍ			FORMÁT	ČÍSLO ZAKÁZKY
k.u.: Pražmo [733059]			A3	
Situace dopravního řešení, umístění přechodného dopravního značení			DIO	IZ-12-8004609