


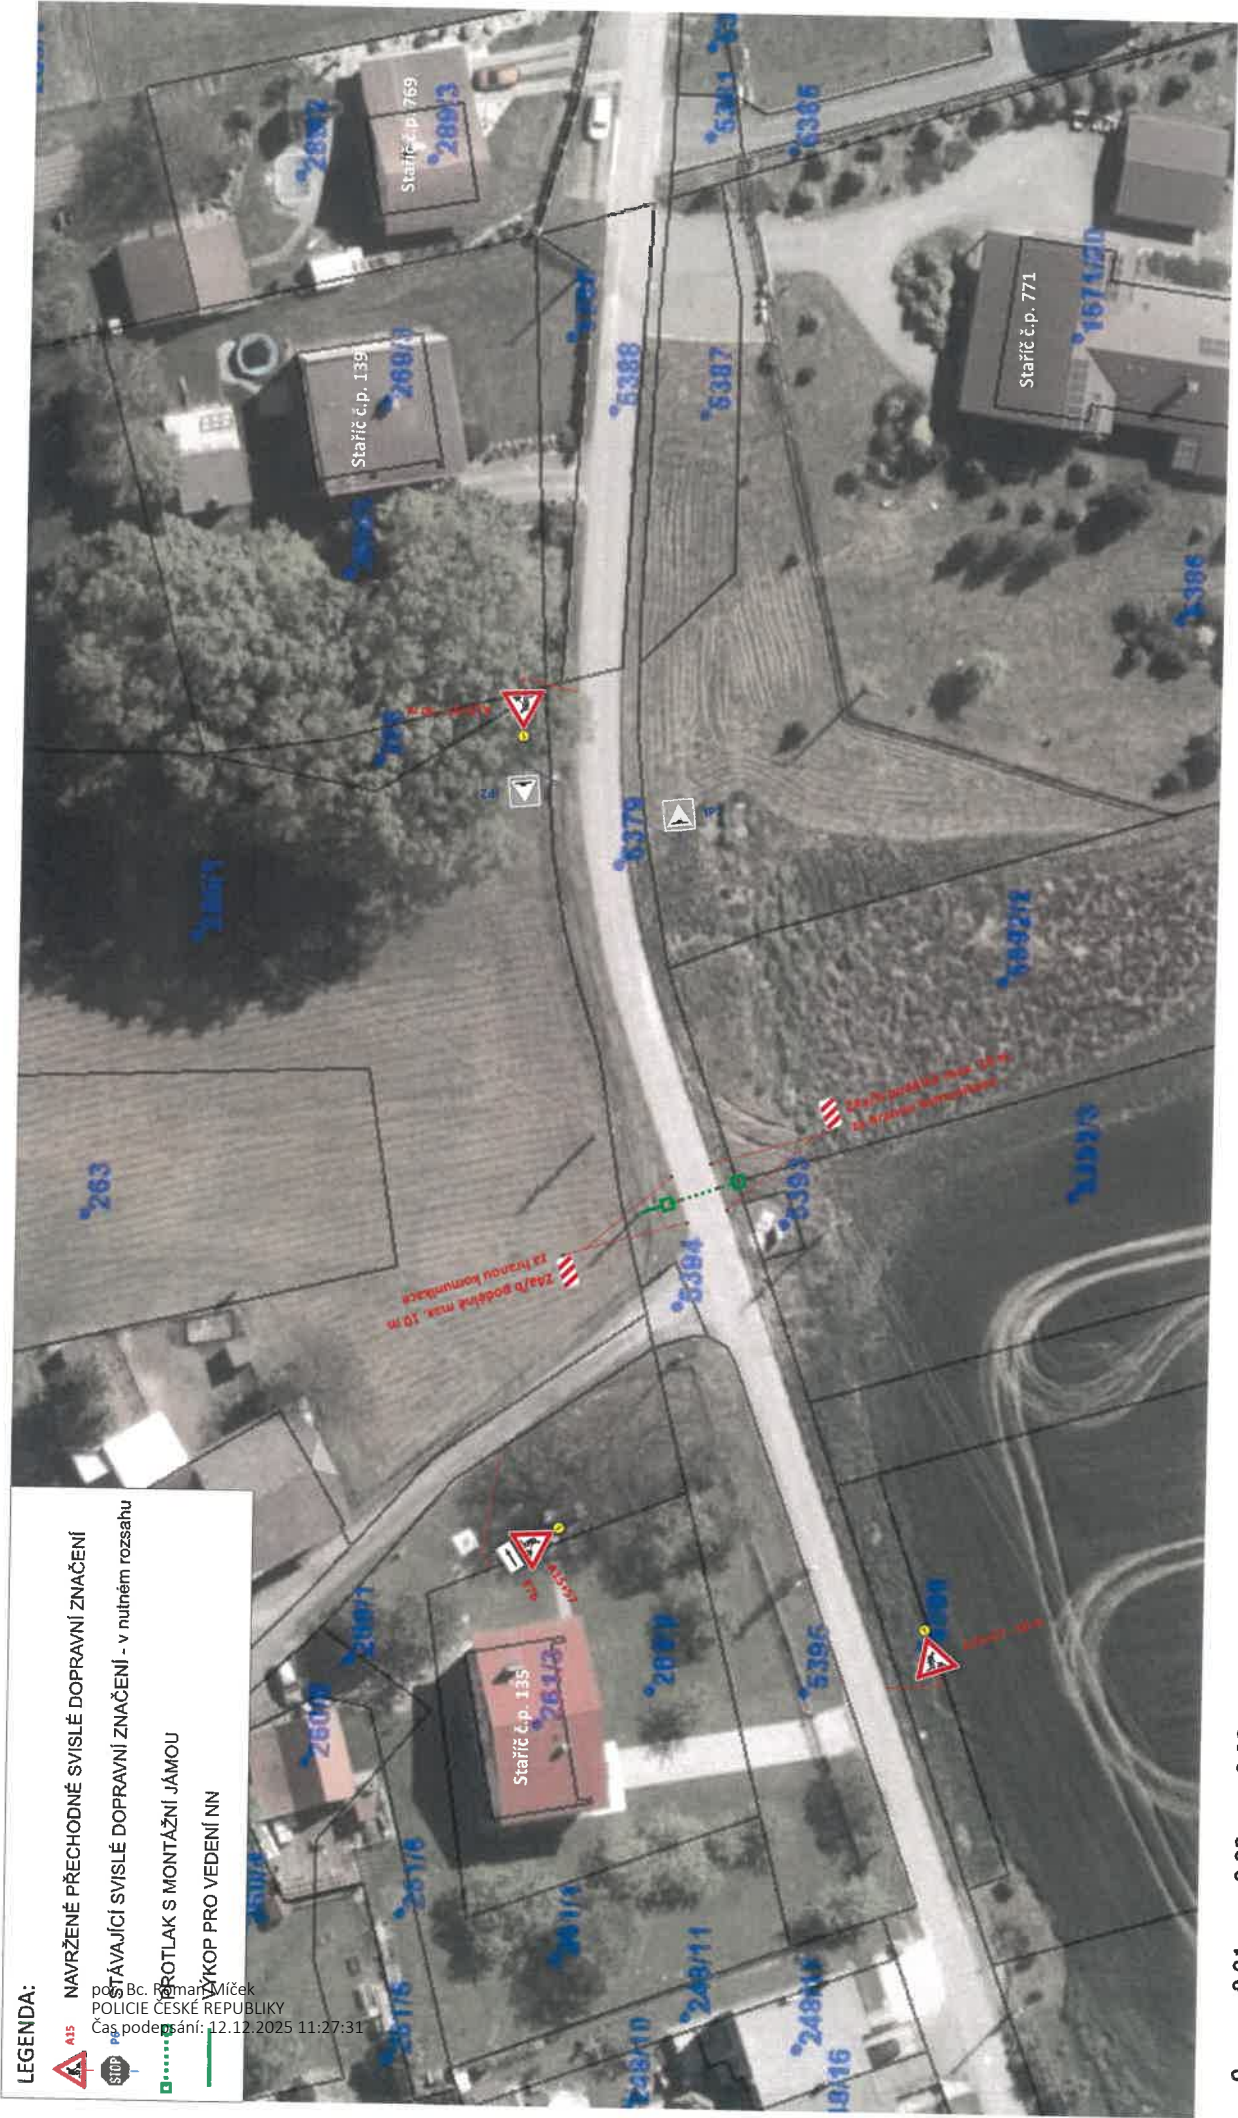

VYPRACOVAL		PROJEKCE	DZ
KRESLIL	Mgr. Jankovč		
ČÍSLO STAVBY	IV-12-8029976		
NÁZEV: K_Staříč, č.parc. 5392/2, přípojka NNv, NNK			
INVESTOR	ČEZ DISTRIBUCE a.s.		
DATUM	04/2025		projekt PDZ