


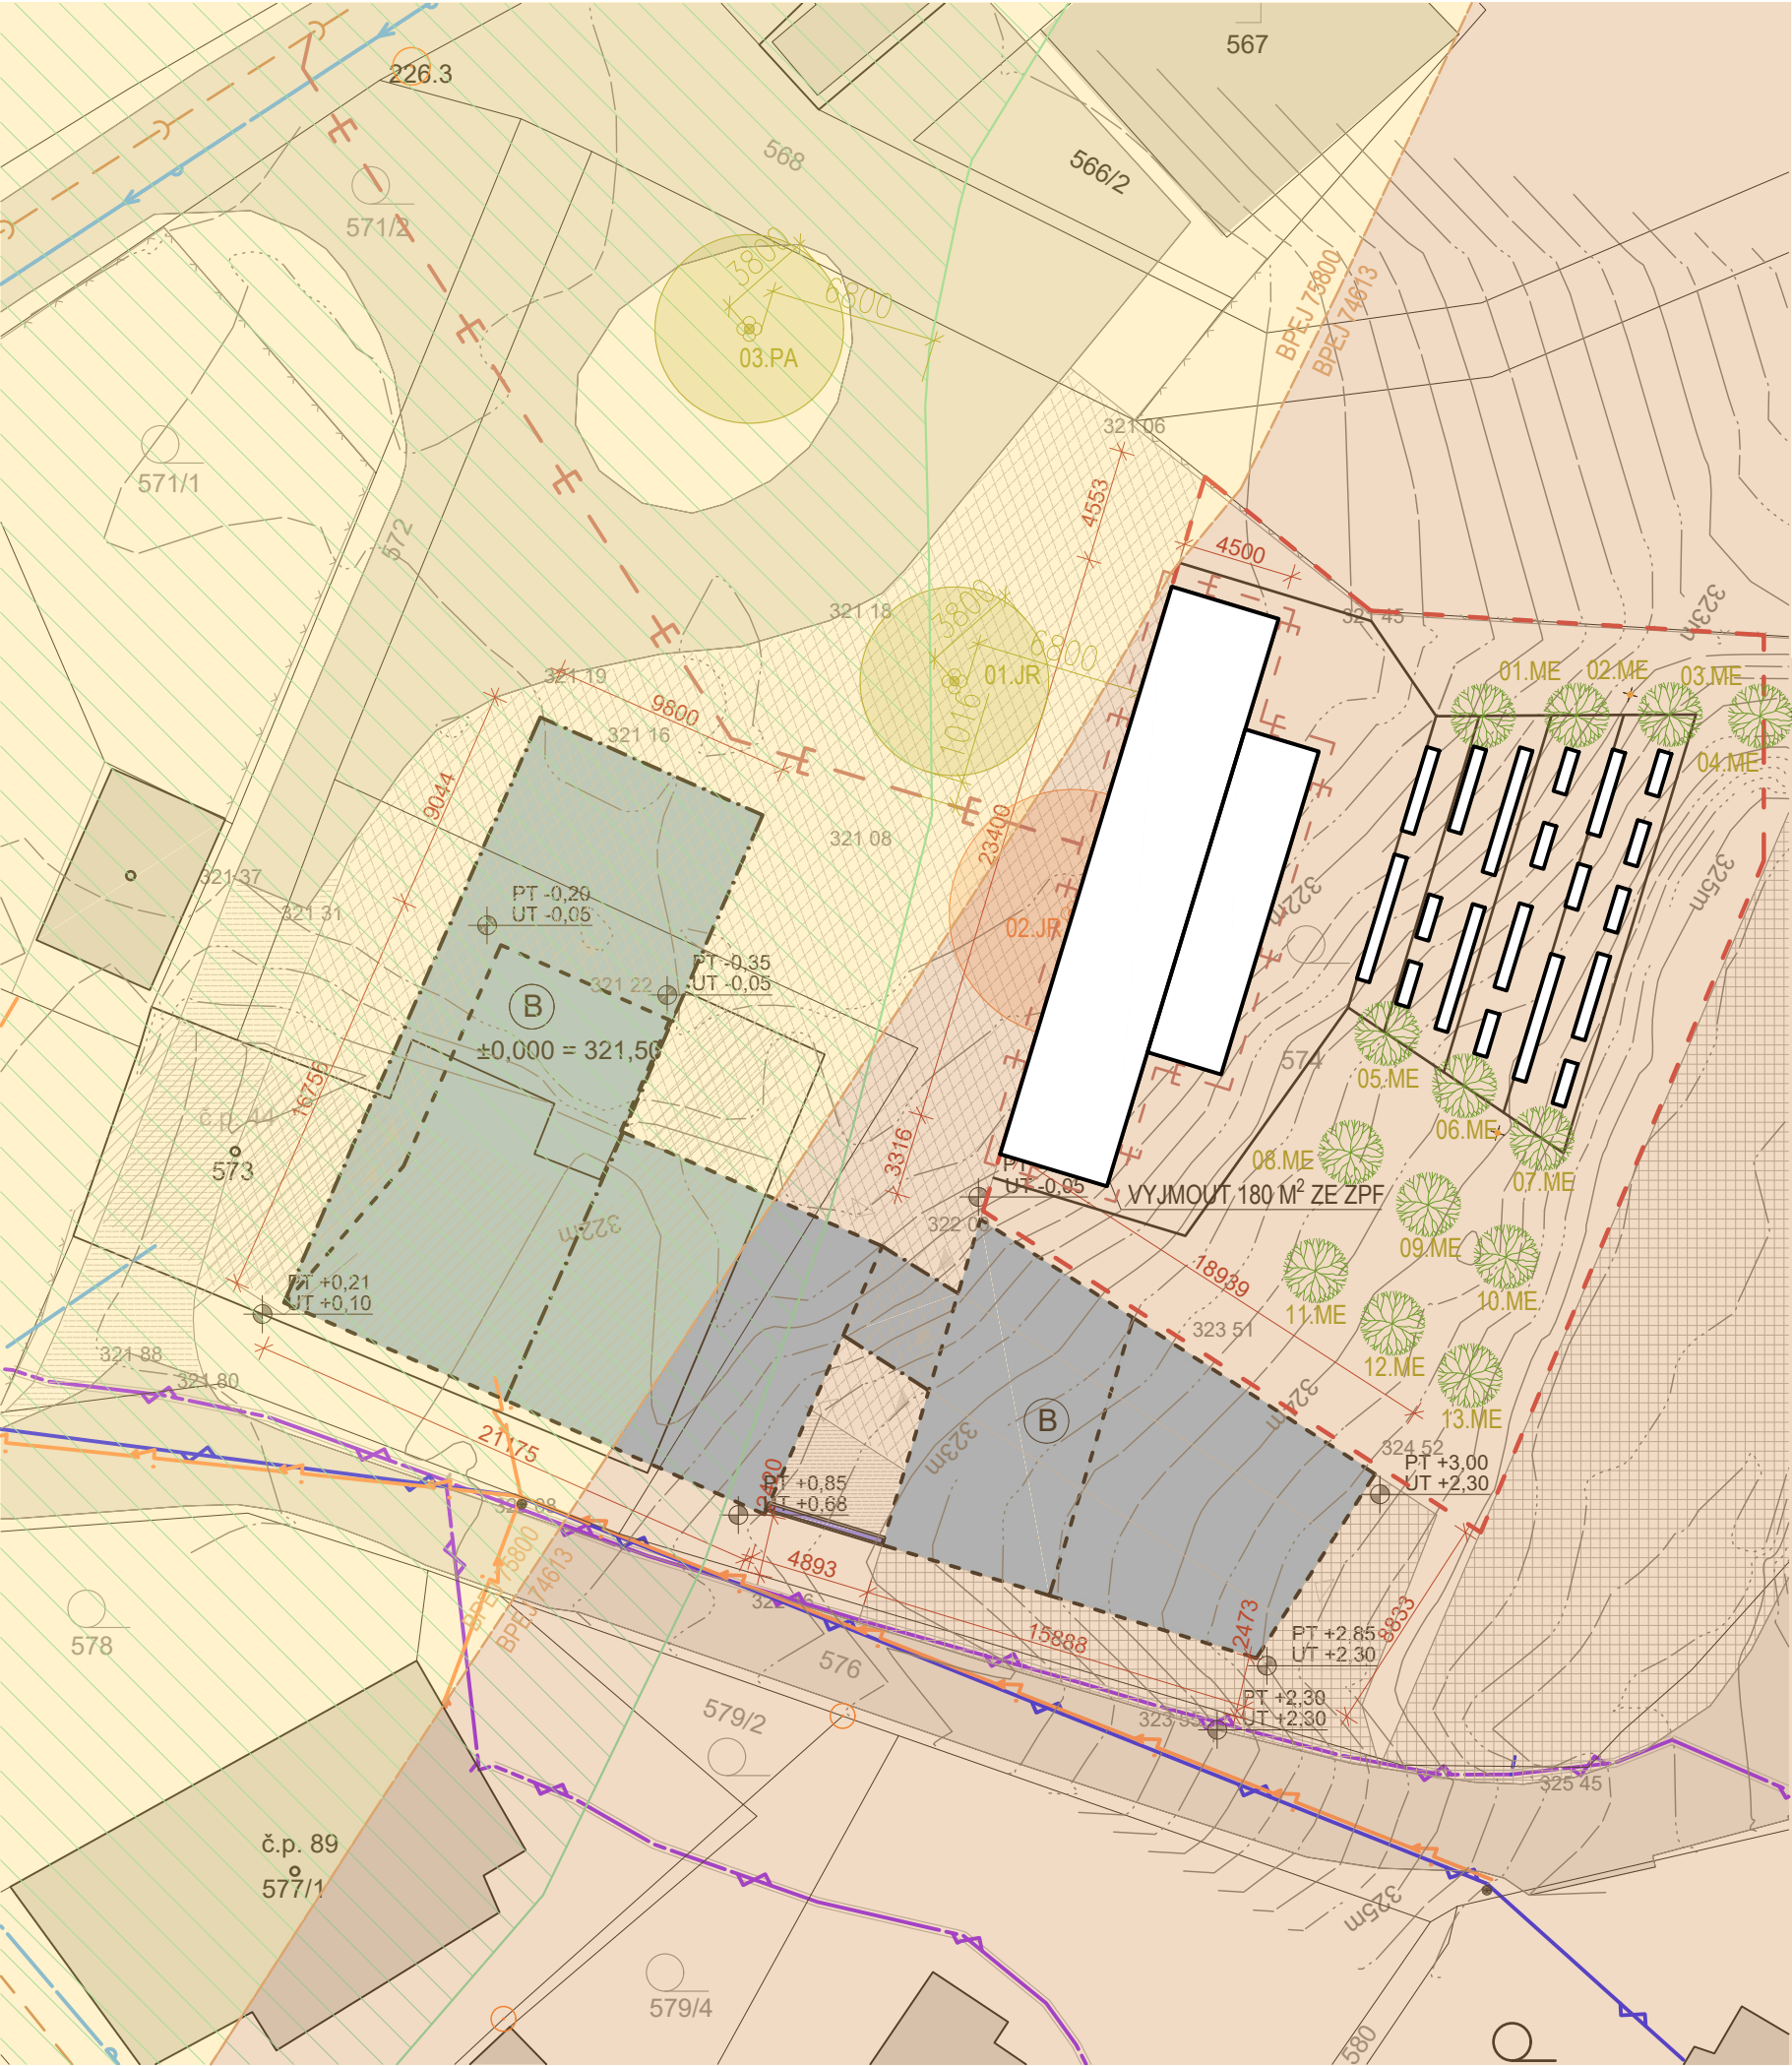

NAVRŽENÉ ÚPRAVY

- NEZPEVNĚNÉ PLOCHY NAVRŽENÉ - TRAVNATÉ - V ŘEŠENÉM ÚZEMÍ
- ZPEVNĚNÉ PLOCHY STÁVAJÍCÍ - ŽIVIČNÁ KOMUNIKACE CESTA
- ČÁSTEČNĚ ZPEVNĚNÁ PLOCHA NAVRŽENÁ - ŽULOVÉ DLAŽEBNÍ KOSTKY
- NOVĚ NAVRŽENÉ OBJEKTY - VENKOVNÍ UČEBNA A PÓDIUM
- PLOCHY OKOLÍ
- OBRYSY OBJEKTU
- NOVĚ NAVRŽENÉ OBJEKTY - KOMUNITNÍ CENTRUM
- ZPEVNĚNÉ PLOCHY NAVRŽENÉ - POCHOZÍ
- PLOCHY K VYJMUTÍ ZE ZPF - 180 M² (BPEJ 74613)

LEGENDA

- VRSTEVNICE - HUSTOTA PO 200 MM
- HRANICE PARCEL
- HRANICE ŘEŠENÉHO ÚZEMÍ
- ČÍSLO PARCEL
- HRANICE ZÁPLAVOVÉHO ÚZEMÍ VODNÍHO TOKU 'OLEŠNÁ IDVT 10100297' PRO Q100 - ŘEŠENÉ ÚZEMÍ SE NACHÁZÍ MIMO ZÁPLAVOVOU OBLAST
- HRANICE BPEJ - PŮDA 75800 (TŘÍDA OCHRANY II.) A PŮDA 74613 (TŘÍDA OCHRANY IV.), OBOJÍ ZPF - Z PŮDY 74613 NAVRHUJEME VYJMOUT 159 M² PRO REALIZACI STAVBY
- PŮDA 75800 (TŘÍDA OCHRANY II.), ZPF
- PŮDA 74613 (TŘÍDA OCHRANY IV.), ZPF
- STROMY NEDALEKÉ, K ZACHOVÁNÍ - 1x OŘEŠÁK KRÁLOVSKÝ (Juglans regia)
- STROMY KE KÁCENÍ - 1x OŘEŠÁK KRÁLOVSKÝ (Juglans regia)
- NOVĚ VYSAZENÉ STROMY - 13x OKRASNÁ JABLOŇ (Malus Evereste)

- V ŘEŠENÉM ÚZEMÍ SE NENACHÁZÍ ŽÁDNÉ EKOLOGICKY VÝZNAMNÉ PRVKY

STAVEBNÍ OBJEKTY A PRÁCE

- NAVŘENÝ OBJEKT VENKOVNÍ UČEBNY
- UVAŽOVANÉ KOMUNITNÍ CENTRUM PALKOVICE - ŘEŠENO SAMOSTATNOU PD

SÍŤ

- NADZEMNÍ SDĚLOVACÍ VEDENÍ (CETIN)
- NADZEMNÍ VEDENÍ NN/SLOUP VEDENÍ - ČEZ
- PODZEMNÍ SDĚLOVACÍ VEDENÍ (CETIN)
- VODOVODNÍ ŘÁD (SMVAK)
- KANALIZACE ODDÍLNÁ STÁVAJÍCÍ VEŘEJNÁ (OBEC PALKOVICE)
- NOVÉ PODZEMNÍ POTRUBÍ PRO ODVOD DEŠŤOVÉ VODY, PVC DN 120, DO STÁV. KANALIZACE
- DRENÁŽNÍ POTRUBÍ PVC DN 100 PERFOROVANÉ VE ŠTĚRKOVÉM LOŽÍ, KAČÍRKOVÝ CHODNÍK

ARCHITEKT	ARCHITEKT	PROJEKTANT	ZODP.PROJEKTANT	Architektonické studio Záhumnenní1358/30C 742 21 Kopřivnice email: studio@mrva.net tel.: +420 556 811 850
Doc. Ing. arch. Kamil Mrva, Ph.D	Ing. arch. Ondřej Tomický	Ing. Martin Lampa	Doc. Ing. arch. Kamil Mrva, Ph.D	

INVESTOR:	OBEC PALKOVICE		
MÍSTO:	K.Ú. PALKOVICE [717452], PARC.Č. 573, 574		
S02 - VENKOVNÍ UČEBNA	STUPEŇ	DPS	
	DATUM	09/2025	
	REVIZE	-	
	MĚŘÍTKO	1:300	
NÁZEV PŘÍLOHY	Č.PŘÍLOHY		
SITUACE VYJMUTÍ PŮDY ZE ZPF	C.4		