


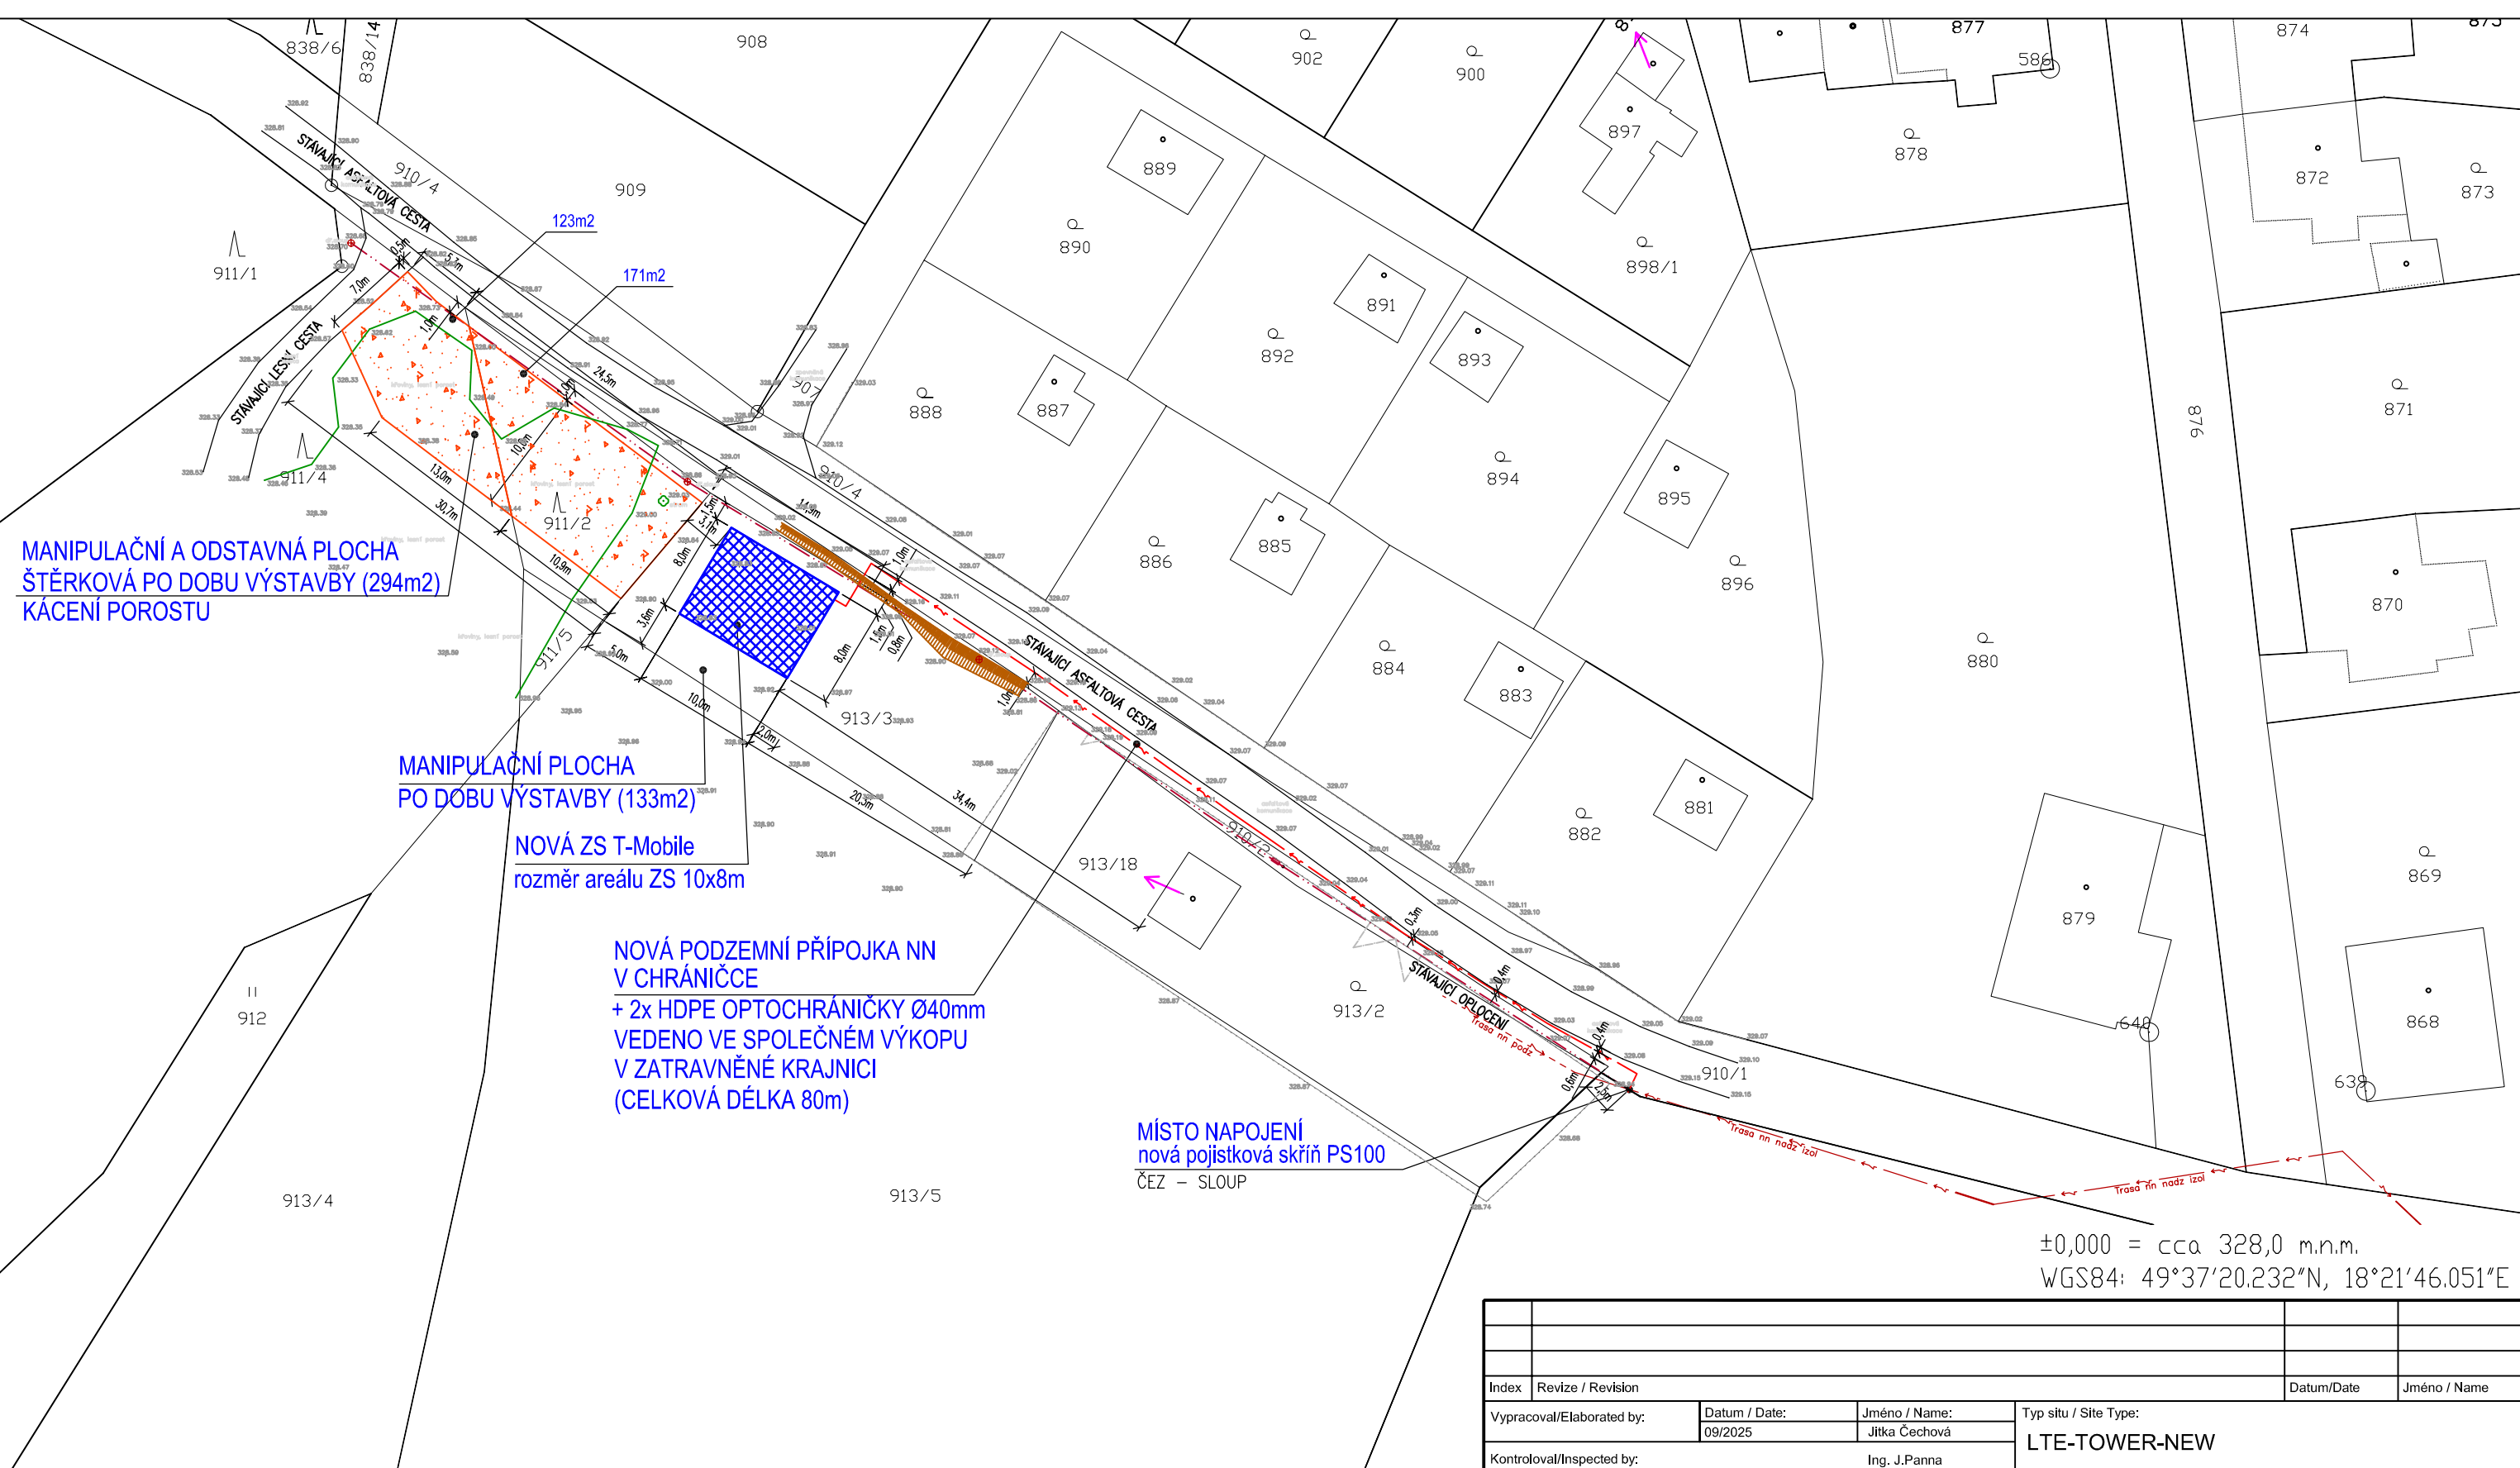

MANIPULAČNÍ A ODSTAVNÁ PLOCHA
ŠTĚRKOVÁ PO DOBU VÝSTAVBY (294m²)
KÁČENÍ POROSTU

MANIPULAČNÍ PLOCHA
PO DOBU VÝSTAVBY (133m²)

NOVÁ ZS T-Mobile
rozměr areálu ZS 10x8m

NOVÁ PODZEMNÍ PŘÍPOJKA NN
V CHRÁNIČCE
+ 2x HDPE OPTOCHRÁNIČKY Ø40mm
VEDENO VE SPOLEČNÉM VÝKOPU
V ZATRAVNĚNÉ KRAJNICI
(CELKOVÁ DÉLKA 80m)

MÍSTO NAPOJENÍ
nová pojistková skříň PS100
ČEZ – SLOUP

±0,000 = cca 328,0 m.n.m.
WGS84: 49°37'20.232"N, 18°21'46.051"E

- LEGENDA
- TMCZ – PODZEMNÍ PŘÍPOJKA NN + 2x HDPE OPTOCHRÁNIČKY
 - - - ČEZ – NADZEMNÍ VEDENÍ NN
 - - - CIZÍ – PODZEMNÍ VEDENÍ NN
 - - - JINÉ NADZEMNÍ VEDENÍ
 - - - STÁVAJÍCÍ OPLOČENÍ
 - OBJEKT ZS
 - MANIPULAČNÍ A ODSTAVNÁ PLOCHA PO DOBU VÝSTAVBY

Index	Revize / Revision			Datum/Date	Jméno / Name
Vypracoval/Elaborated by:		Datum / Date:	Jméno / Name:	Typ situ / Site Type: LTE-TOWER-NEW	
		09/2025	Jitka Čechová		
Kontroloval/Inspected by:		Ing. J.Panna			
Zákazník / Client:		PL,číslo, jméno, adresa situ / PL, Site Number, Name, Address:			Interní údaje:
T Mobile T-Mobile Czech Republic a.s. Tomíčková 2144/1 148 00 Praha 4		PL-228400 391395 FM_Baska pozemek p.č. 913/3, k.ú. Hodoňovice okres Frýdek-Místek, Moravskoslezský kraj			Soubor CAD: TMCZ/FM_Baska Stupeň: PD pro Povolení stavby Číslo zakázky: 236090
Projektant / Designer:		Dodavatel / Contractor:		Název výkresu / DWG Title :	Měřítko / Scale:
MOLL RTS MOLL RTS s.r.o. // U Studie 2263/20, Ostrava-Zábřeh, 70030 TEL.: +420 668 783 123 // www.moll-rs.cz // info@moll-rs.cz		MOLL RTS MOLL RTS s.r.o. // U Studie 2263/20, Ostrava-Zábřeh, 70030 TEL.: +420 668 783 123 // www.moll-rs.cz // info@moll-rs.cz		KATASTRÁLNÍ SITUAČNÍ VÝKRES	A2 / 1:350 Číslo str. / Page: C.2
Jméno souboru: 391395_stavba_250930.dwg					