
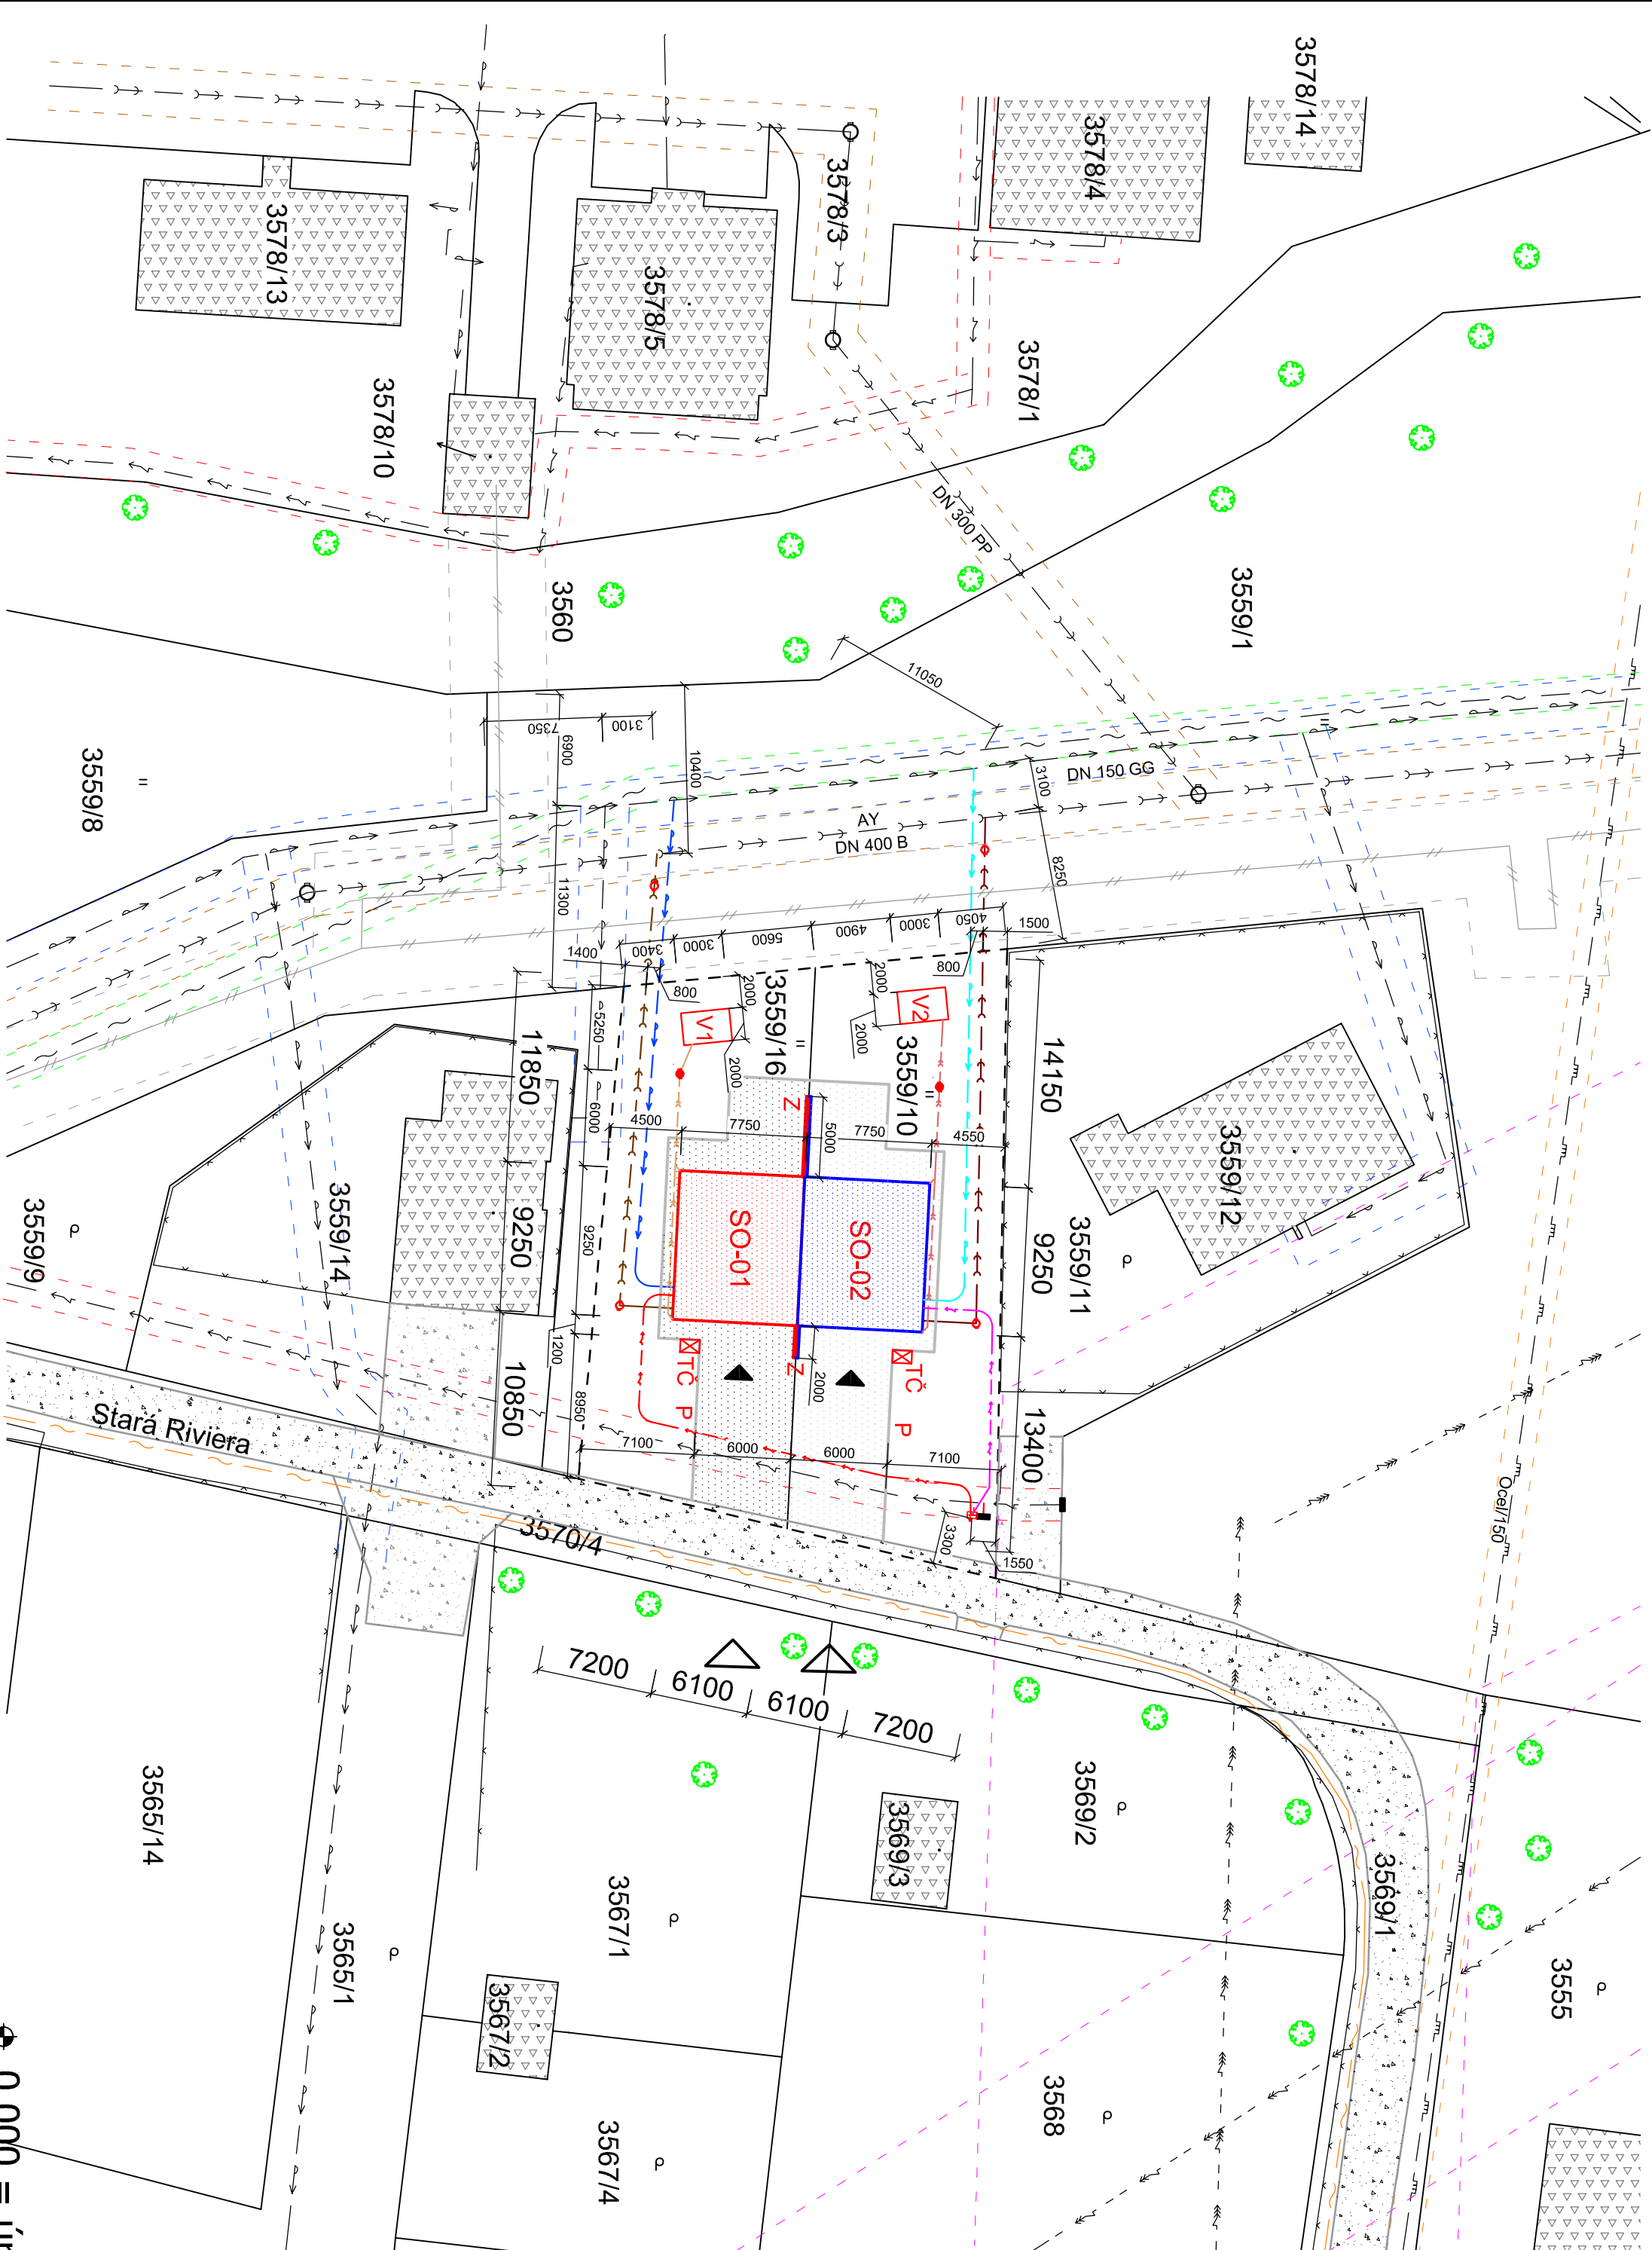


Koordináční situační výkres stavby 1:500

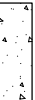

LEGENDA:

	S001 – NOVOSTAVBA RODINNÉHO DOMU "BLOK A"	
	ZASTAVĚNÁ PLOCHA:	S001 – 72,0 m ²
	S002 – NOVOSTAVBA RODINNÉHO DOMU "BLOK B"	
	ZASTAVĚNÁ PLOCHA:	S002 – 72,0 m ²
	ZPEVNĚNÉ PLOCHY VČETNĚ SJEZDU (DLAŽBA):	122,0 m ²
	ZPEVNĚNÉ PLOCHY VČETNĚ SJEZDU (DLAŽBA):	116,0 m ²
	MÍSTNÍ KOMUNIKACE III. TŘÍDY	
	SJEZDY A PŘÍJEZDOVÉ ZPEVNĚNÉ PLOCHY K OKOLNÍ ZÁSTAVBĚ	
	OKOLNÍ ZÁSTAVBA	
	VSTUP DO OBJEKTU	
	VJEZD NA POZEMEK	

POZNÁMKA

KATASTRÁLNI ÚZEMÍ	Místek [634824]
PARCELA ČÍSLO	3559/10, 3559/16, 3559/1

LEGENDA STAVEBNÍCH OBJEKTŮ:

SO-01 - RODINNÝ DŮM "BLOK A"
SO-02 - RODINNÝ DŮM "BLOK B"

POZOR! Zákres inženýrských sítí je pouze orientační. Před započátkem prací je nutné veškeré předpokládané sítě nechat vytýčit jejich správci.

INŽENÝRSKÉ SÍTĚ VEŘEJNÉ:

-  STÁVAJÍCÍ ELEKTRICKÉ VEDENÍ PODZEMNÍ NN DO 1kV – ČEZDISTRIBUCE
 -  STÁVAJÍCÍ ELEKTRICKÉ VEDENÍ NADZEMNÍ VN DO 35kV – ČEZDISTRIBUCE
 -  STÁVAJÍCÍ ELEKTRICKÉ VEDENÍ NADZEMNÍ VN DO 110kV – ČEZDISTRIBUCE
 -  STÁVAJÍCÍ PODZEMNÍ VEDENÍ SĎĚLOVACÍ – CETIN
 -  STÁVAJÍCÍ PODZEMNÍ VEDENÍ SĎĚLOVACÍ – TECHNICKÉ SLUŽBY (MOS)
 -  STÁVAJÍCÍ VODOVOD DN150 GG – SWAK
 -  STÁVAJÍCÍ STL PLYNOVOD ØGEL dn150 – GasNet
 -  STÁVAJÍCÍ KANALIZACE SPLAŠKOVÁ DN400 B – SWAK
-  HORKOVODNÍ KOLEKTOR – Veolia Energie ČR

PŘÍPOJKY INŽENÝRSKÝCH SÍTÍ:


- | | |
|---|---|
| — | PŘÍPOJKA ELEKTRICKÉ VEDENÍ PODZEMNÍ DO 1kV – ŘEŠENO ČEZDISTRIBUCE |
| — | PŘÍPOJKA VODOVODU PE DN25 – 32,5m |
| — | PŘÍPOJKA VODOVODU PE DN25 – 35,0m |
| — | PŘÍPOJKA SPLAŠKOVÉ KANALIZACE DN150 PVC – 31,5m |
| — | PŘÍPOJKA SPLAŠKOVÉ KANALIZACE DN150 PVC – 35,0m |

INŽENÝRSKÉ SÍTĚ DOMOVNÍ:

- | | | | | | | |
|----------|------------|---------|----------|-----|--------|---------|
| VENKOVNÍ | ROZVOD ELI | VEDENÍ | PODZEMNÍ | NN | DO 1kV | - 31,0m |
| VENKOVNÍ | ROZVOD ELI | VEDENÍ | PODZEMNÍ | NN | DO 1kV | - 17,0m |
| VENKOVNÍ | KANALIZACE | DEŠŤOVÁ | DN150 | PVC | - | 17,0m |
| VENKOVNÍ | KANALIZACE | DEŠŤOVÁ | DN150 | PVC | - | 20,0m |

LEGENDA ZNAČEK:

- HRANICE POZEMKU STAVEBNÍKA
- - - - - STÁVAJÚCI OPLOCENÍ
_____ STÁVAJÚCI OPLOCENÍ
----- HRANICE POŽÁRNĚ NEBEZPEČNÉHO PROSTORU
_____ KRAJINICE KOMUNIKACE
- SLOUP STÁVAJÚCÍHO ELEKTRICKÉHO VEDENÍ
 -  SKŘIŇ HDS EL. VEDENÍ – STÁVAJÍCÍ
 -  ELEKTROMĚRNÝ SLOUPEK – SPOLEČNÝ
 -  REVIZNÍ ŠACHTA WAVIN DN300 (dešťová)
 -  REVIZNÍ ŠACHTA WAVIN DN400 (splašková)
 -  STÁVAJÍCÍ REVIZNÍ ŠACHTA SPLAŠKOVÉ KANALIZACE
- V1,V2** VSAKOVACÍ JAMA DEŠŤOVÉ KANALIZACE 3,0x2,0x3,0m – VIZ HG. POSUDEK
- P** NÁDOBA NA KOMUNÁLNÍ ODPAD
- TČ** VENKOVNÍ JEDNOTKA TEPELNÉHO ČERPADLA VZDUCH-VODA
- Z** DĚLIČ ŽB ZIDKY 5,0x2,25x0,3m A 2,0x2,25x0,3m – 2,0m²
- VZROSTLÁ ZELEN'** — BRÍZY, JAVORY, JEHLIČNANY, SLIVONĚ, JABLONĚ

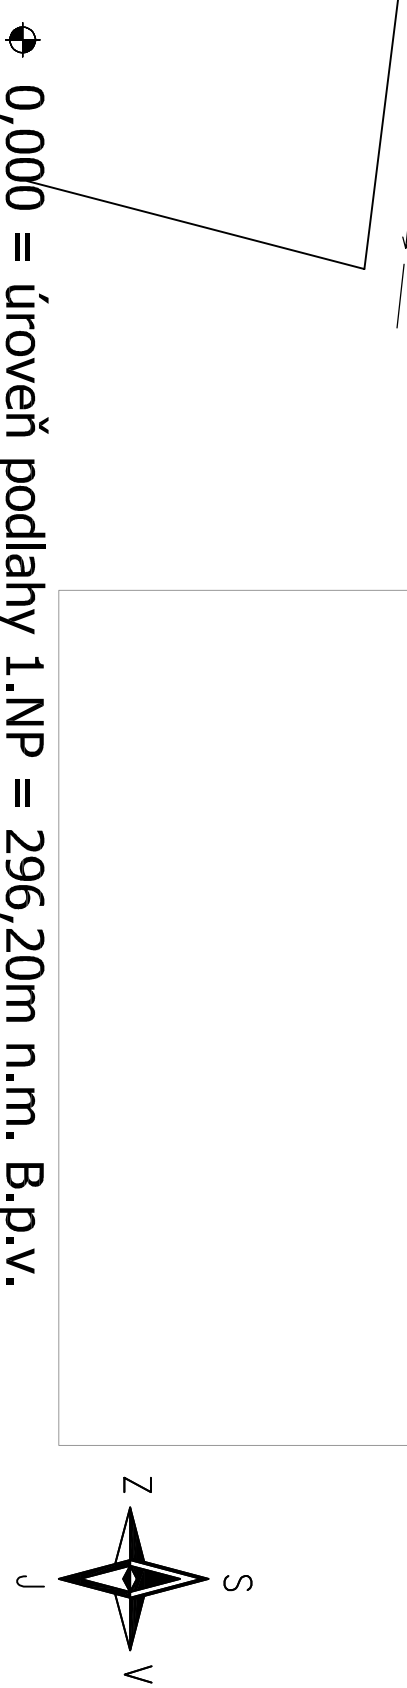

ZODP. PROJEKTANT		VYPRACOVAL		AUTOR, A TECH. KONT.							
Ing. Vladimír Mitrénga		Ing. Vladimír Mitrénga		Ing. Libor Filín							
INVESTOR		RD Terra s.r.o. Josefa Václava Sládka 44, 738 01 Fryčdek-Místek									
MÍSTO STAVBY		k. ú. Místek, parc. č. 3559/10, 3559/16, 3559/1									
NOVOSTAVBA RODINNÉHO DVOJDOMU											
						FORMÁT		A3			
						DATUM		06/2024			
OBJEKT:		C03 KOORDINAČNÍ SITUAČNÍ VÝKRES		STUPEŇ		DSP					
KOORDINAČNÍ SITUAČNÍ VÝKRES											
						Č. ZAKÁZKY		2025/20		Č. VÝKR.	
						MĚŘÍTKO		1:500		C03	
						KÓPIE					