



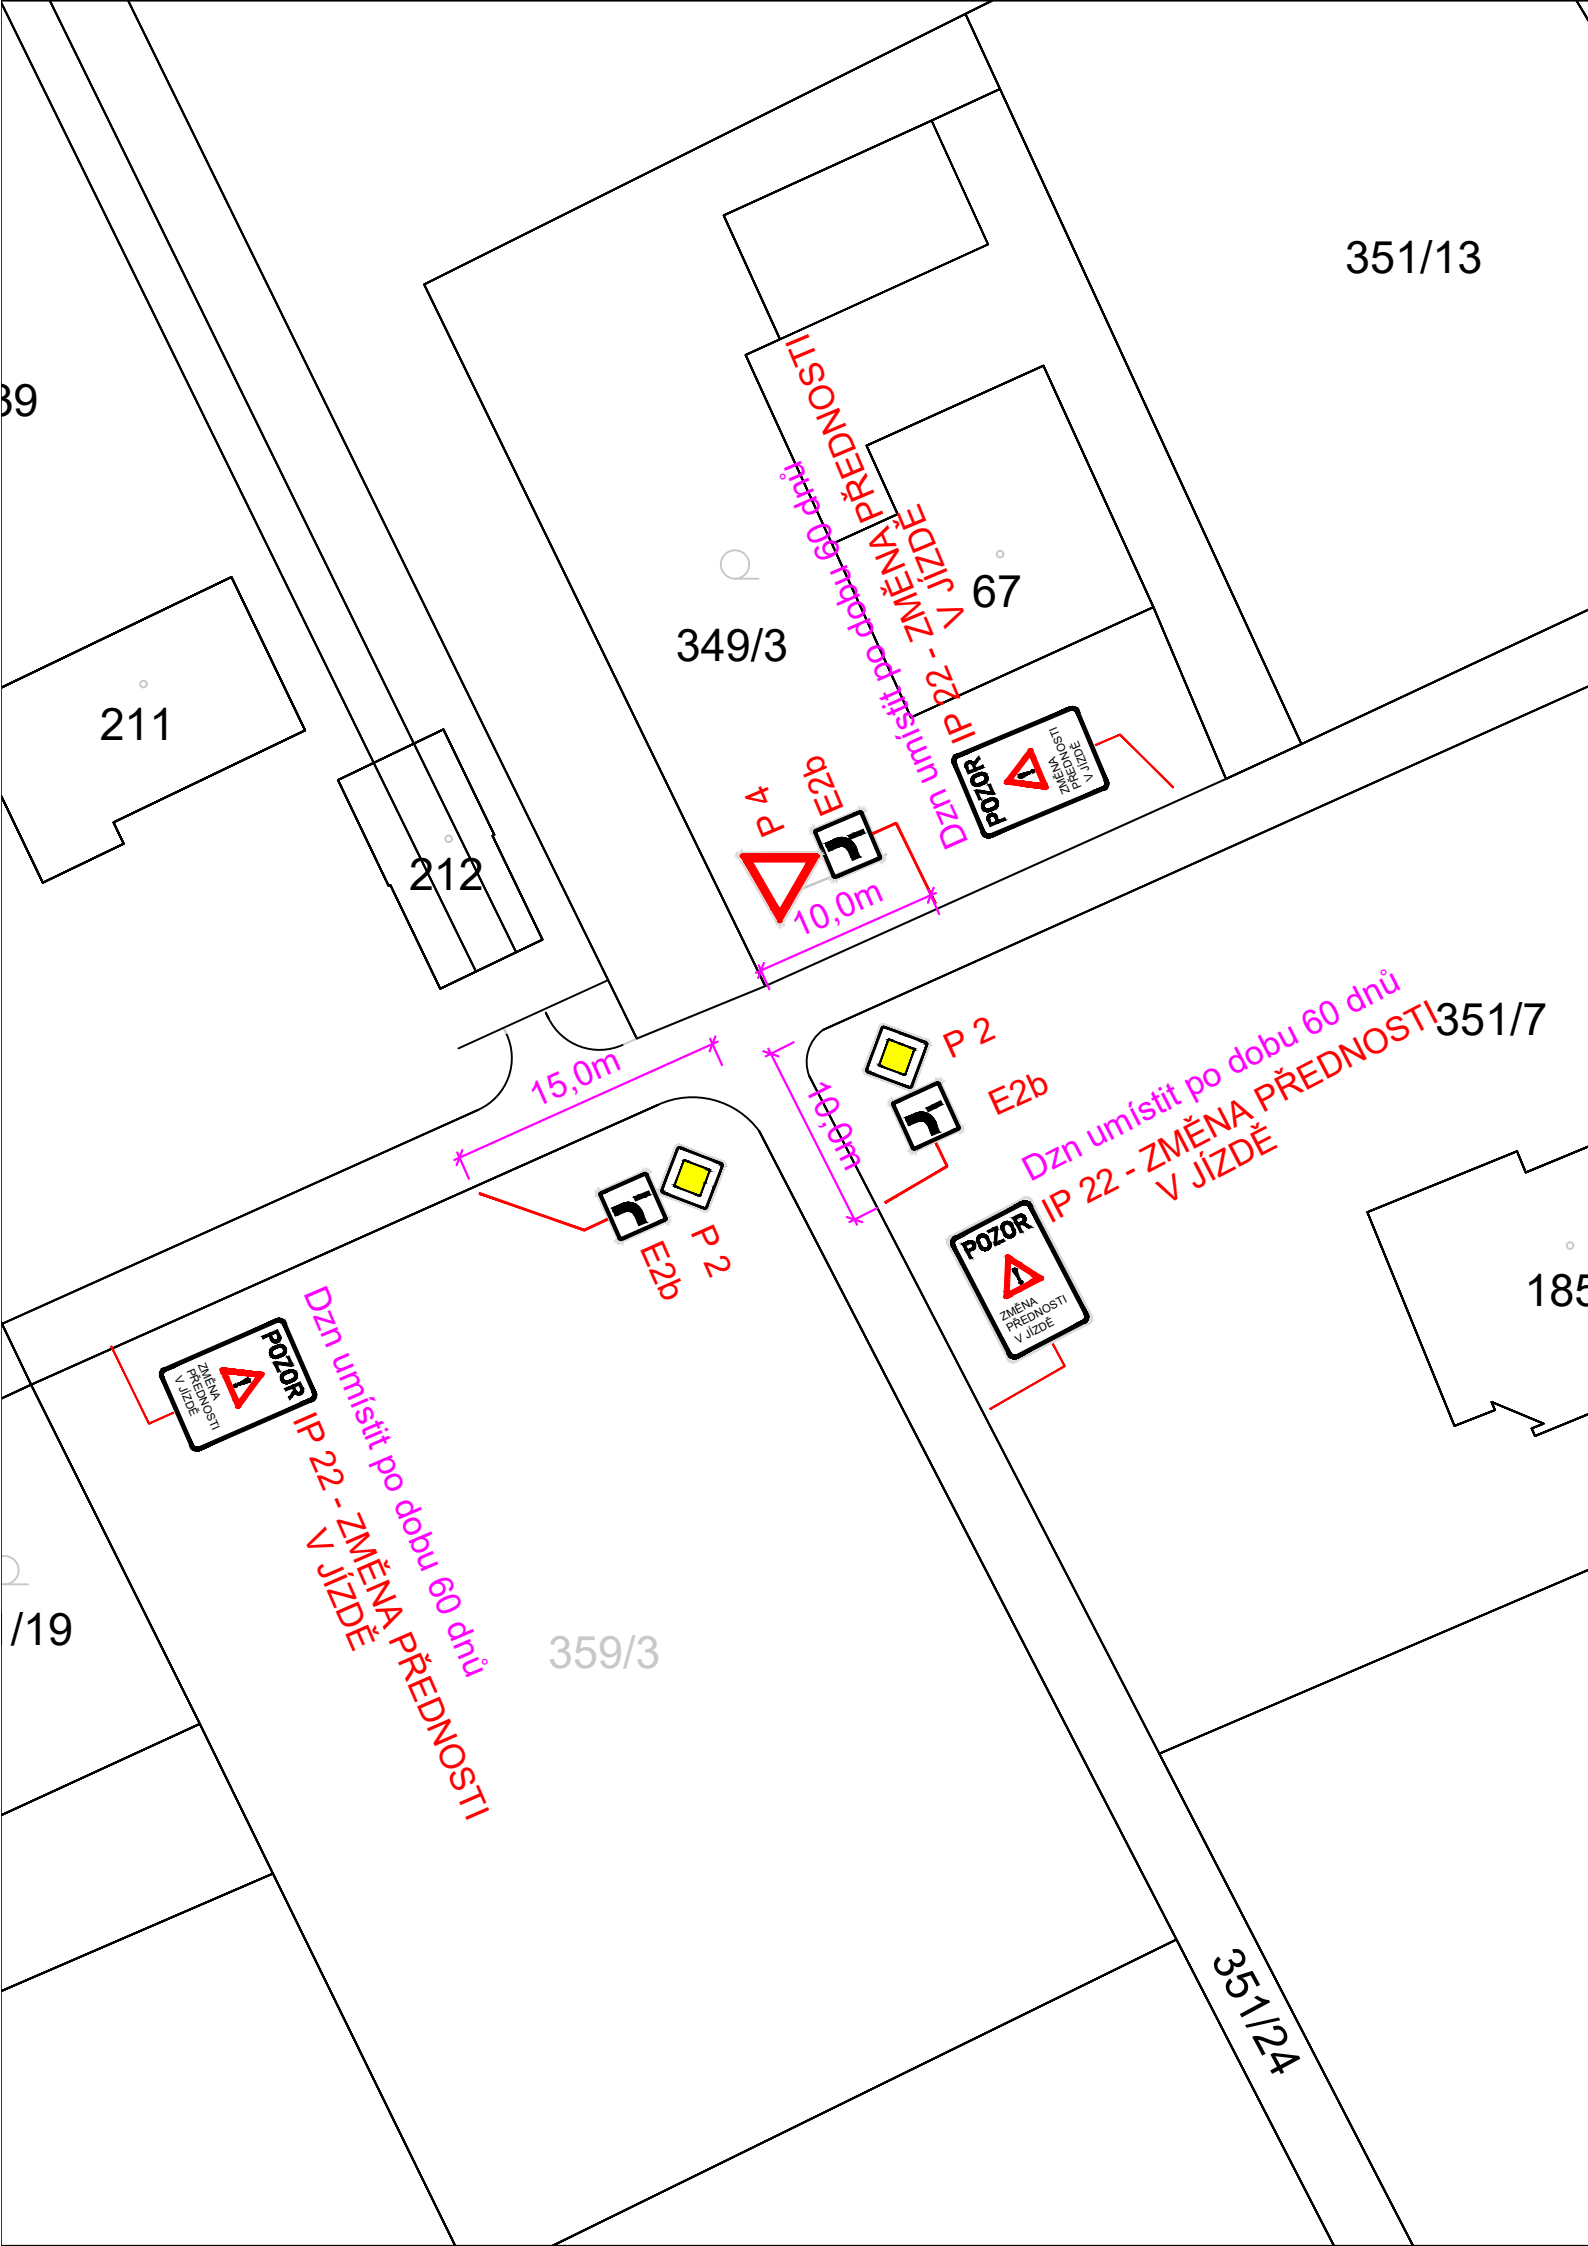

ŘEŠENÁ LOKALITA:

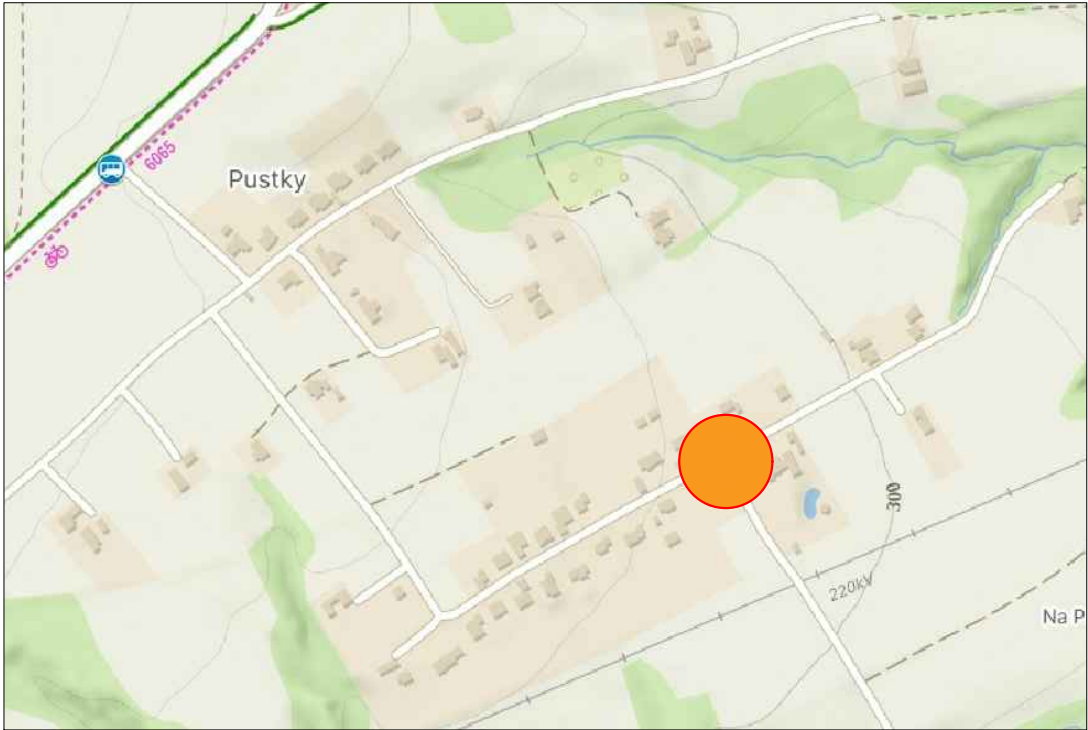

Příloha k č.j.: KRPT-287182-2/ČJ-2025-070206
Příloha je nedílnou součástí vyjádření PČR v němž
jsou uvedeny podmínky, které musí být splněny.

LEGENDA:

P 4  Navržené svislé dopravní značení

Zodp. projektant	Jiří BŘENEK		Jiří Břenek projektová činnost Na Obecní 1528/10, 700 30 Ostrava-Hrabůvka IČ : 11550937 tel.: 737331962		
Vypracoval	Jiří BŘENEK				
Kreslil	Jiří BŘENEK				
Kontrola	Jiří BŘENEK				
Akce :			Objednatel : Obec Žermanice		
ÚPRAVY DOPRAVNÍHO ZNAČENÍ V OBCI ŽERMANICE					
Příloha : Úprava přednosti v jízdě vozidel na křižovatce místních komunikací			Datum	Září, 2025	Číslo 1
			Měřítko	1 : 500	
			Archivní číslo	210/2025	

