



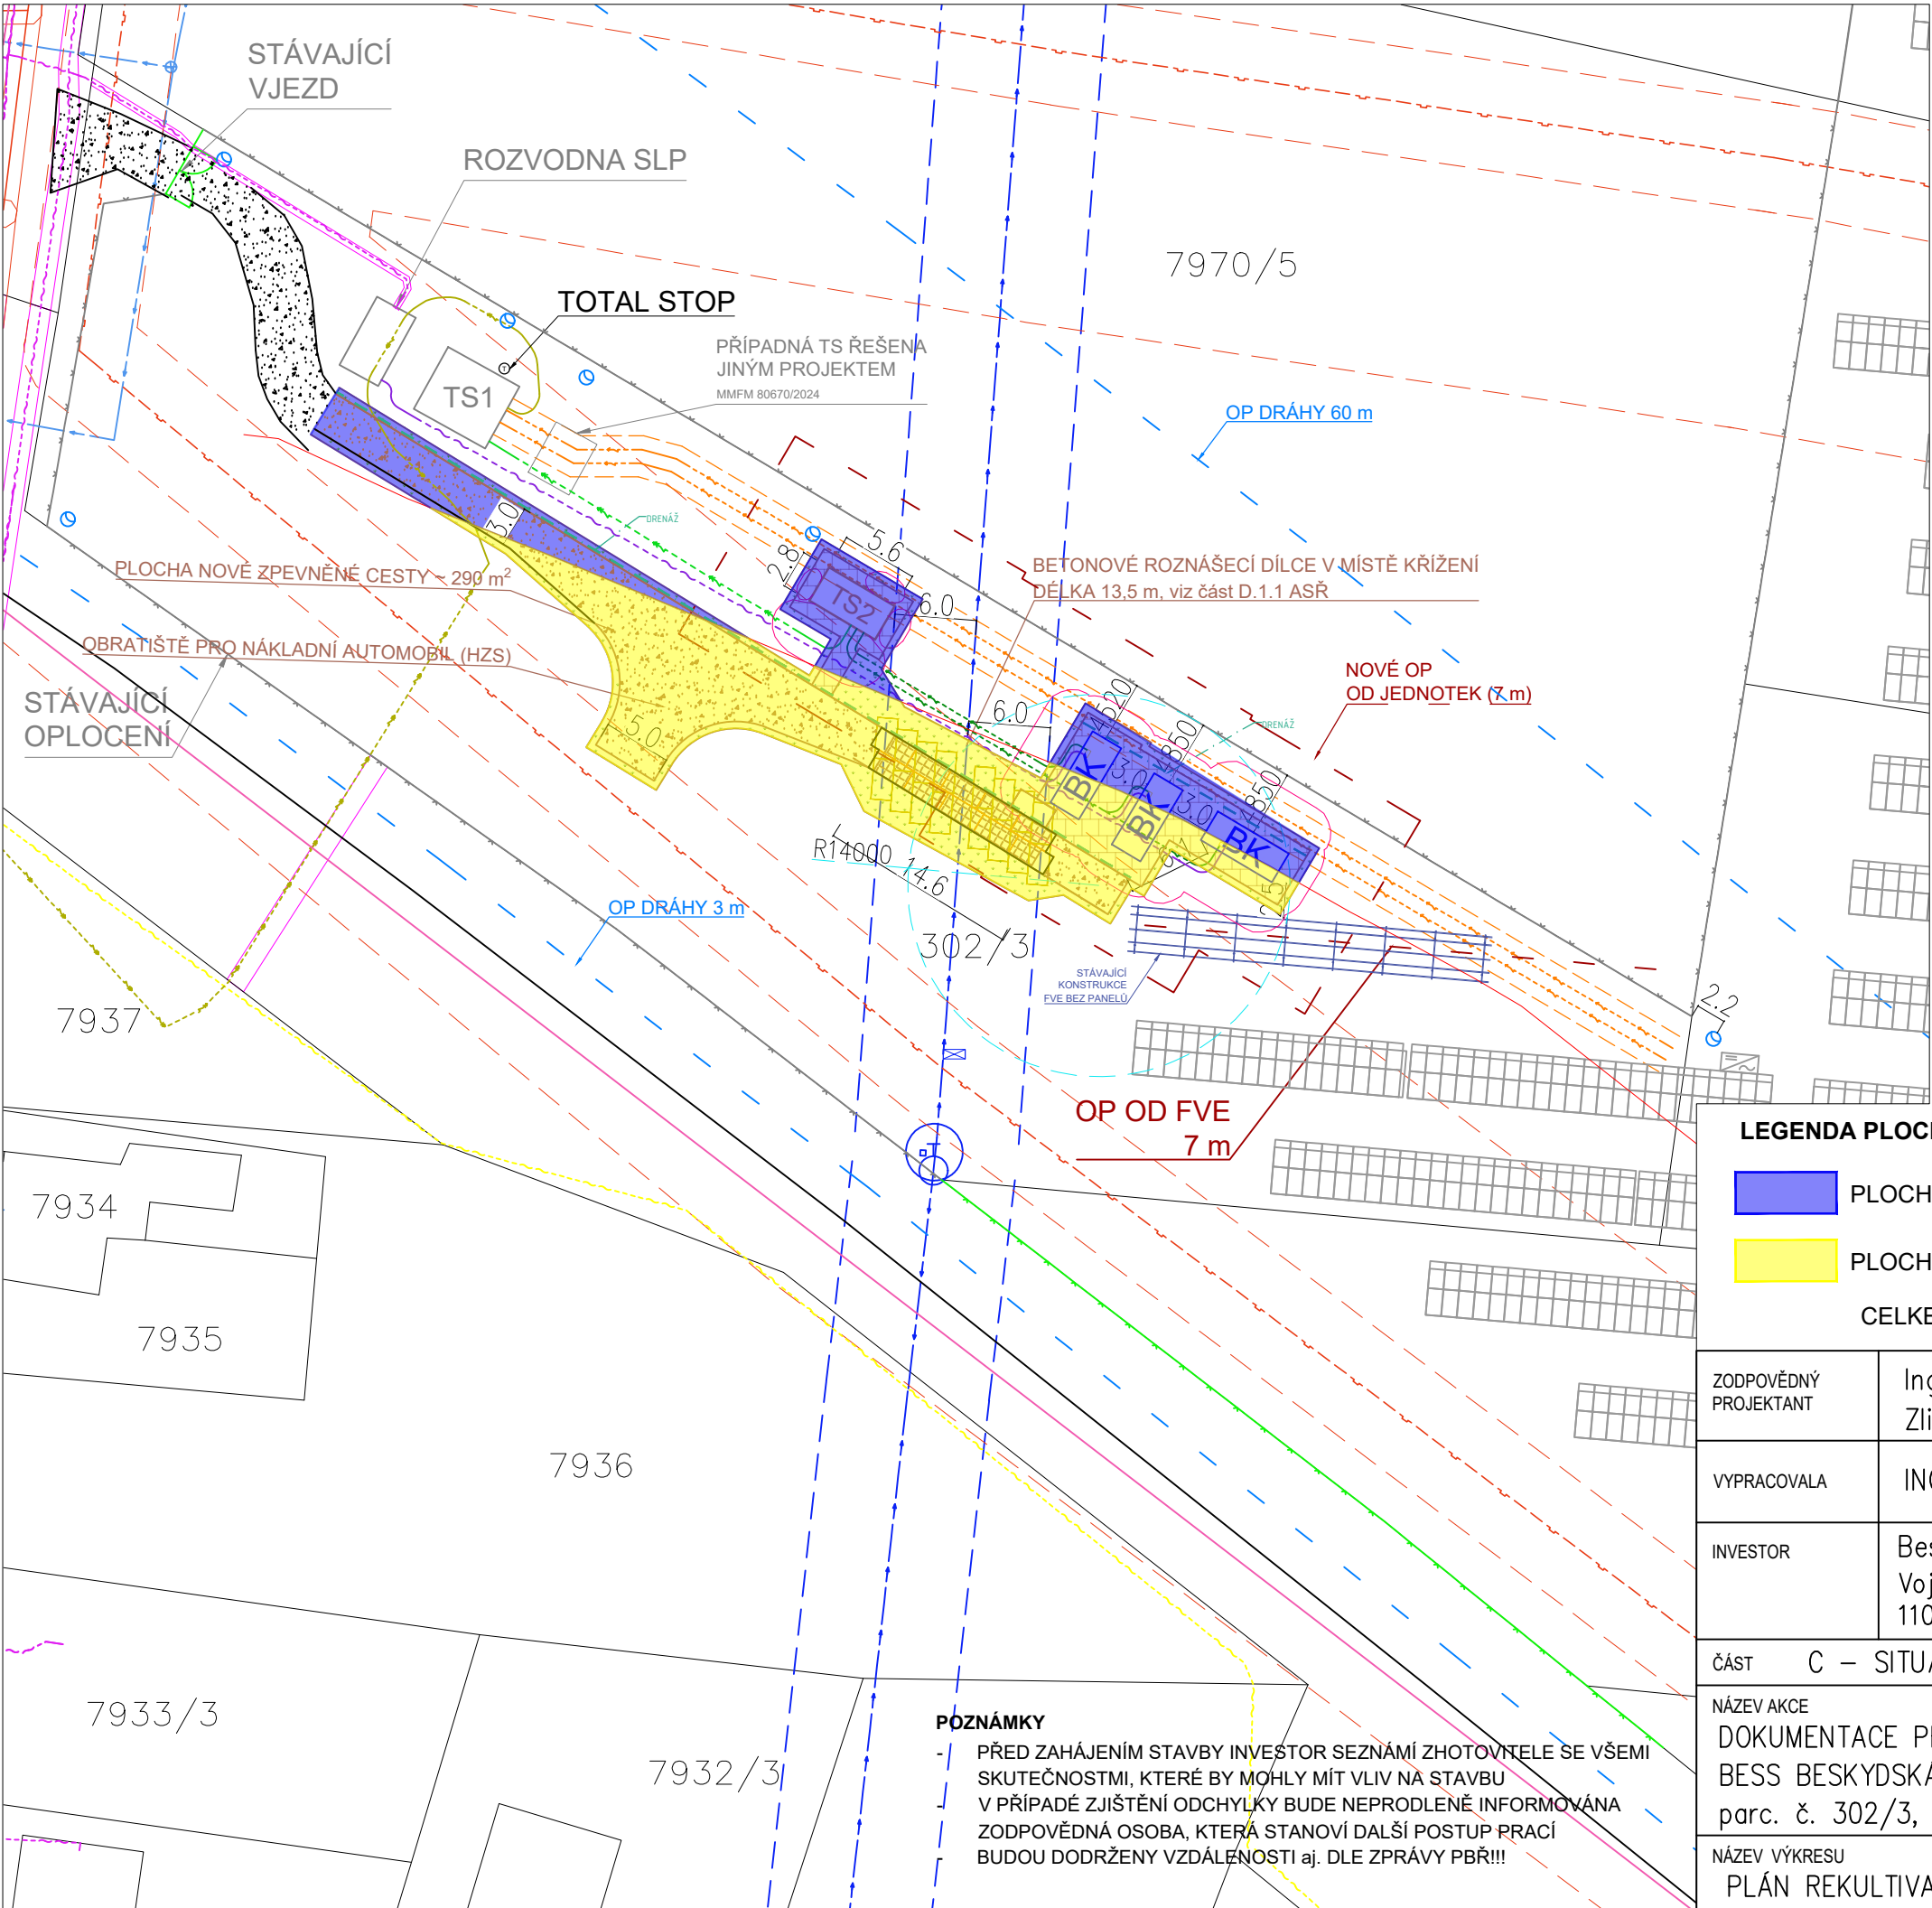

- LEGENDA**
- ŘEŠENÝ POZEMEK
 - KATASTRÁLNÍ HRANICE POZEMKU
 - 688/8 OZN. PARCELY
 - VĚCNÁ BŘEMENA DLE ČÚZK
 - TS1 POLOHA STÁVAJÍCÍ TRAFOSTANICE
 - BK POLOHA BATERIOVÉHO KONTEJNERU
 - TS2 POLOHA TRAFOSTANICE
 - POŽÁRNĚ NEBEZPEČNÝ PROSTOR JEDNOTEK
 - NOVÁ ZPEVNĚNÁ AREÁLOVÁ CESTA

- LEGENDA STÁVAJÍCÍCH SÍTÍ V ÚZEMÍ**
- VODOVOD DN1000 (SMVaK) + OCHR P. 2 m
 - VODOVOD DN80 (SMVaK)
 - PLYNOVOD (GASNET) + OCHR P. 4 m (BEZP. P. 20 m)
 - SDĚLOVACÍ VEDENÍ (CETIN)
 - EL. KOMUNIKACE (ČEZd)
 - KABELOVÁ TRASA NN OD FVE
 - KABELOVÁ TRASA VO V ZEMI
 - TRASA VN OD TS1
- LEGENDA NOVÝCH SÍTÍ V ÚZEMÍ**
- NOVÁ KABELOVÁ TRASA VN OD TS2
 - NOVÝ OPTICKÝ KABEL
 - KABELOVÉ PROPOJENÍ BK - TS2

- LEGENDA PLOCHY PRO VYNĚTÍ ZE ZPF**
- PLOCHA 6.71.01 = 226,2 m²
 - PLOCHA 6.58.00 = 415,2 m²
 - CELKEM NOVÉ = 641,4 m²
 - CELKEM = 778,4 m²

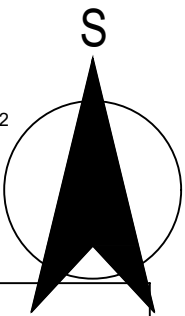

POZNÁMKY

- PŘED ZAHÁJENÍM STAVBY INVEŠTOR SEZNÁMÍ ZHOTOVITELE SE VŠEMI SKUTEČNOSTMI, KTERÉ BY MOHLY MÍT VLIV NA STAVBU
- V PŘÍPADĚ ZJIŠTĚNÍ ODCHYLKY BUDE NEPRODLENĚ INFORMOVÁNA ZODPOVĚDNÁ OSOBA, KTERÁ STANOVÍ DALŠÍ POSTUP PRACÍ
- BUDOU DODRŽENY VZDÁLENOSTI aj. DLE ZPRÁVY PBŘ!!!

ZODPOVĚDNÝ PROJEKTANT	Ing. Kateřina Šestáková Haucková, ČKAIT 0601789 Zlích 73, 552 03 Česká Skalice			
VYPRACOVALA	ING. PAVLA JANEČKOVÁ	 PROJECT FACTORY s. r. o.		
INVESTOR	Beskydská fotovoltaika s.r.o. Vojtěšská 240/11, Nové Město 110 00 Praha 1			
ČÁST C – SITUACE		Č. REVIZE	00	
NÁZEV AKCE DOKUMENTACE PRO POVOLENÍ STAVBY BESS BESKYDSKÁ, FRÝDEK–MÍSTEK 3 MW/5,787 MWh parc. č. 302/3, k. ú. Panské Nové Dvory		STUPEŇ	DSP	
		DATUM 11/2025		
		FORMÁT	MĚŘÍTKO	Č. VÝKRESU
NÁZEV VÝKRESU PLÁN REKULTIVACE – ODNĚTÍ ZE ZPF		1xA3	1:500	V.1