



SITUAČNÍ VÝKRES 1:500

SITUAČNÍ VÝKRES


- 01 ÚPRAVA KŘÍŽOVATKY, NOVÉ NAPOJENÍ POLICIE A KINA NA DOPRAVNÍ KOMUNIKACI
- 02 GARÁŽ PRO SVČ. VÝHLEDOVÉ PŘÍSTAVBA NOVÉHO VSTUPU DO KNIHOVNY S LITERÁRNÍ KAVÁRNOU A PROPOJENÍM KNIHOVNY S PARKEM
- 03 PARKOVACÍ STÁNÍ, CELKEM 17 MÍST
- 04 ROZŠÍŘENÍ PARKU OKOLO ŘEŠENÉ BUDOVY
- 05 PŘESUN TRAFOSTANICE DO 1. NP ČESKÉHO DOMU
- 06 NÁDVORÍ S HLAVNÍM VSTUPEM
- 07 KRYTÁ TERASA
- 08 KRYTÉ PARKOVÁNÍ KOL
- 09 PROPOJENÍ S PARKEM, ELIMINACE KEŘOVÉHO PATRA, PŘÍRODNÍ DĚTSKÉ HERNÍ PRVKY
- 10 CESTY, INSTALACE LAVÍČEK A VÝSADBA TRVALEK
- 11 POCHOZÍ PLOCHA OKOLO ŘEŠENÉ BUDOVY
- 12 VYMEZENÍ KOMUNIKACE PRO VOZIDLA POLICE KAMENNÝMI KOSTKAMI
- 13 ÚPRAVA KŘÍŽOVATKY A INSTALACE PŘECHODŮ, PŘÍMÉ PROPOJENÍ ČESKÉHO DOMU S CENTREM MĚSTA
- 14 KVĚTNATÁ LOUKA

MATERIÁLY A PRVKY


- ŽULOVÉ DLAŽEBNÍ KOSTKY POCHOZÍ
- ŽULOVÉ DLAŽEBNÍ KOSTKY POJEZDOVÉ
- ASFALT
- TRÁVA
- TRVALKOVÝ ZÁHON
- VENKOVNÍ ŠACHY
- LAVÍČKY, STOLY
- DĚTSKÉ HERNÍ PRVKY PŘÍRODNÍHO CHARAKTERU
- STÁVAJÍCÍ STROMY
- NAVRHOVANÉ STROMY
- HLAVNÍ VSTUP DO BUDOVY
- SOKL S INFORMACEMI O VÝSAZENÉ ZELENÍ

LEGENDA ŘEZY


- STÁVAJÍCÍ KONSTRUKCE
- NAVRHOVANÉ KONSTRUKCE

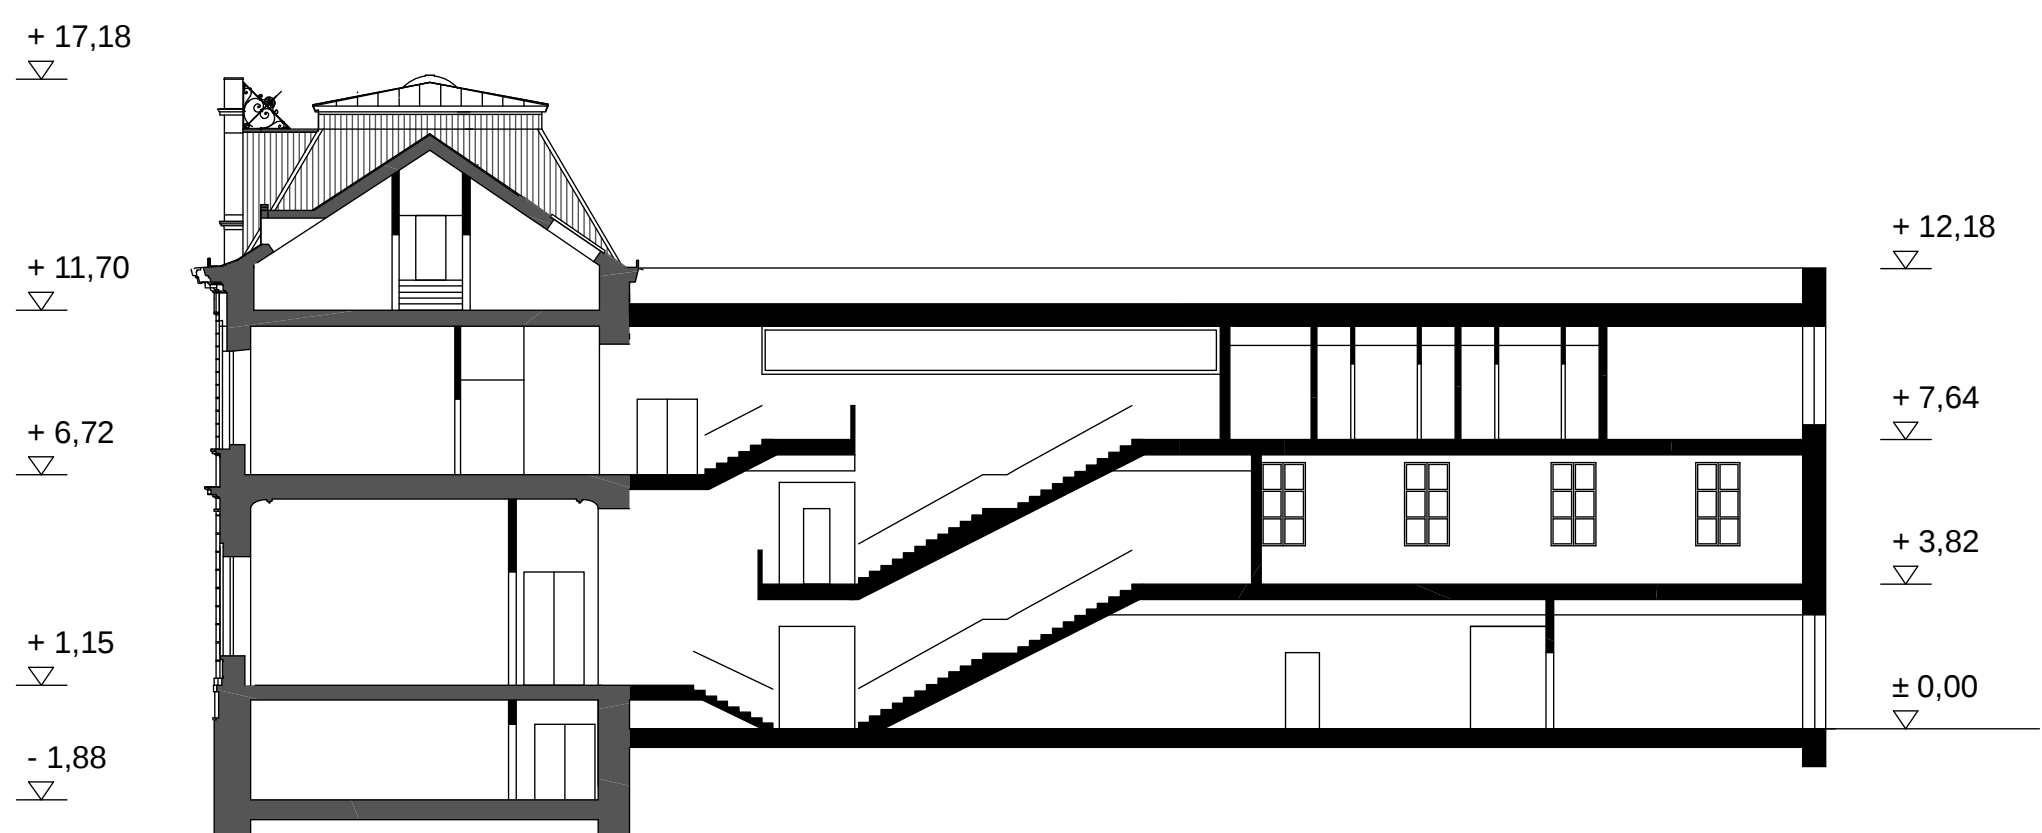


ŘEZ AA 1:200

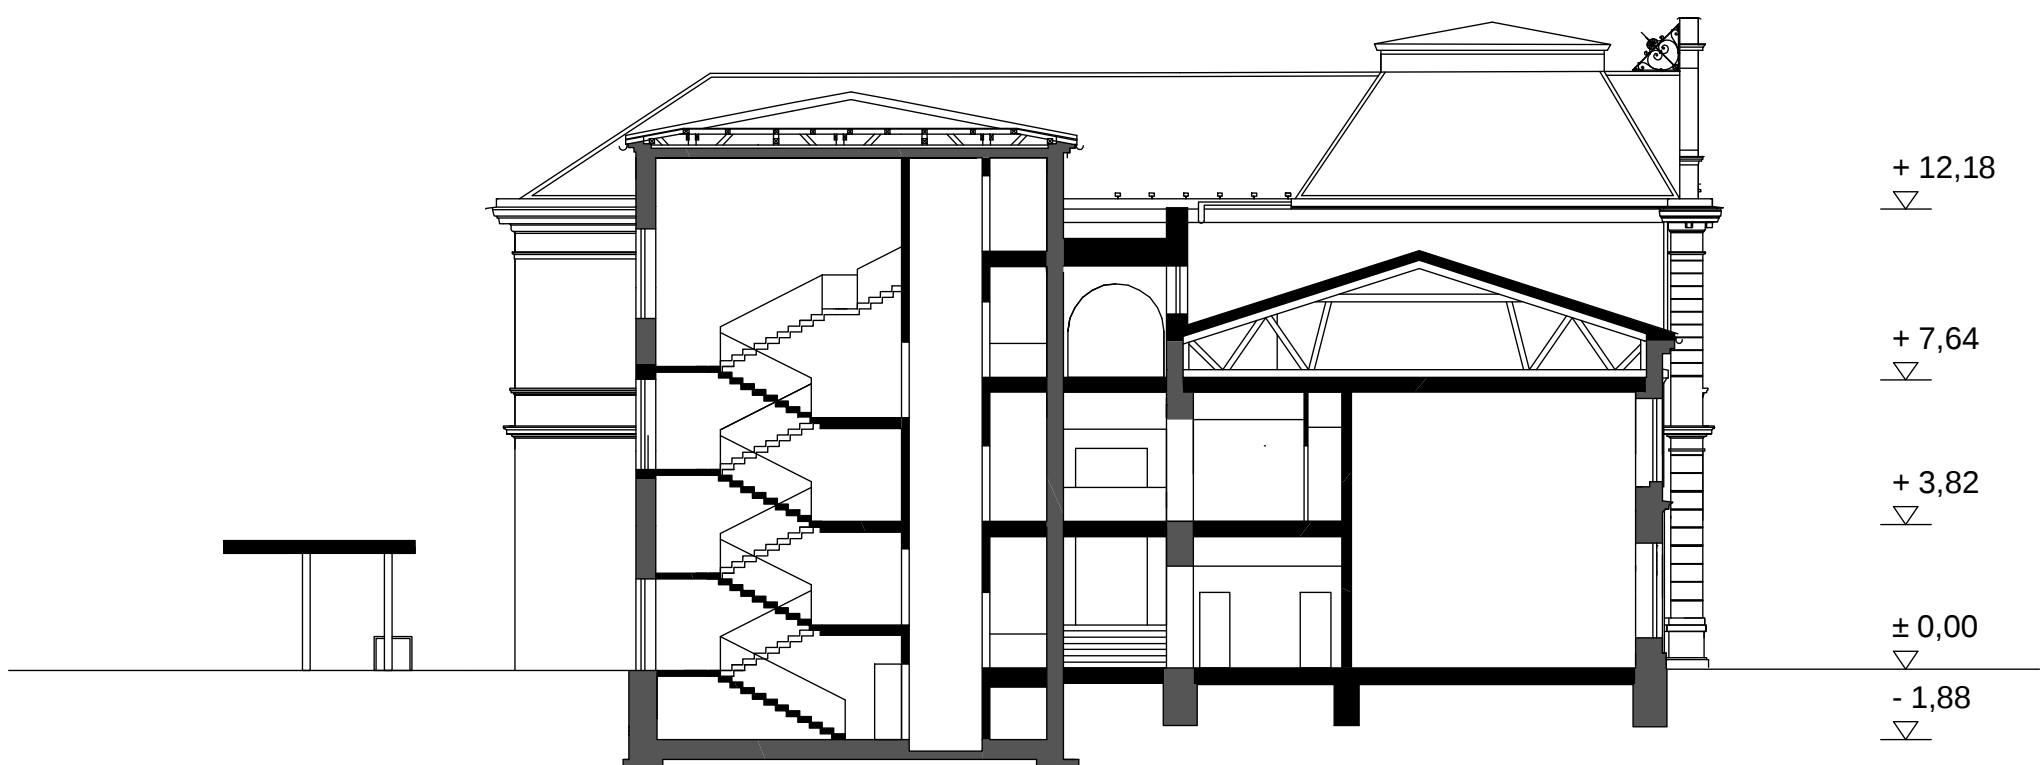


ŘEZ BB 1:200

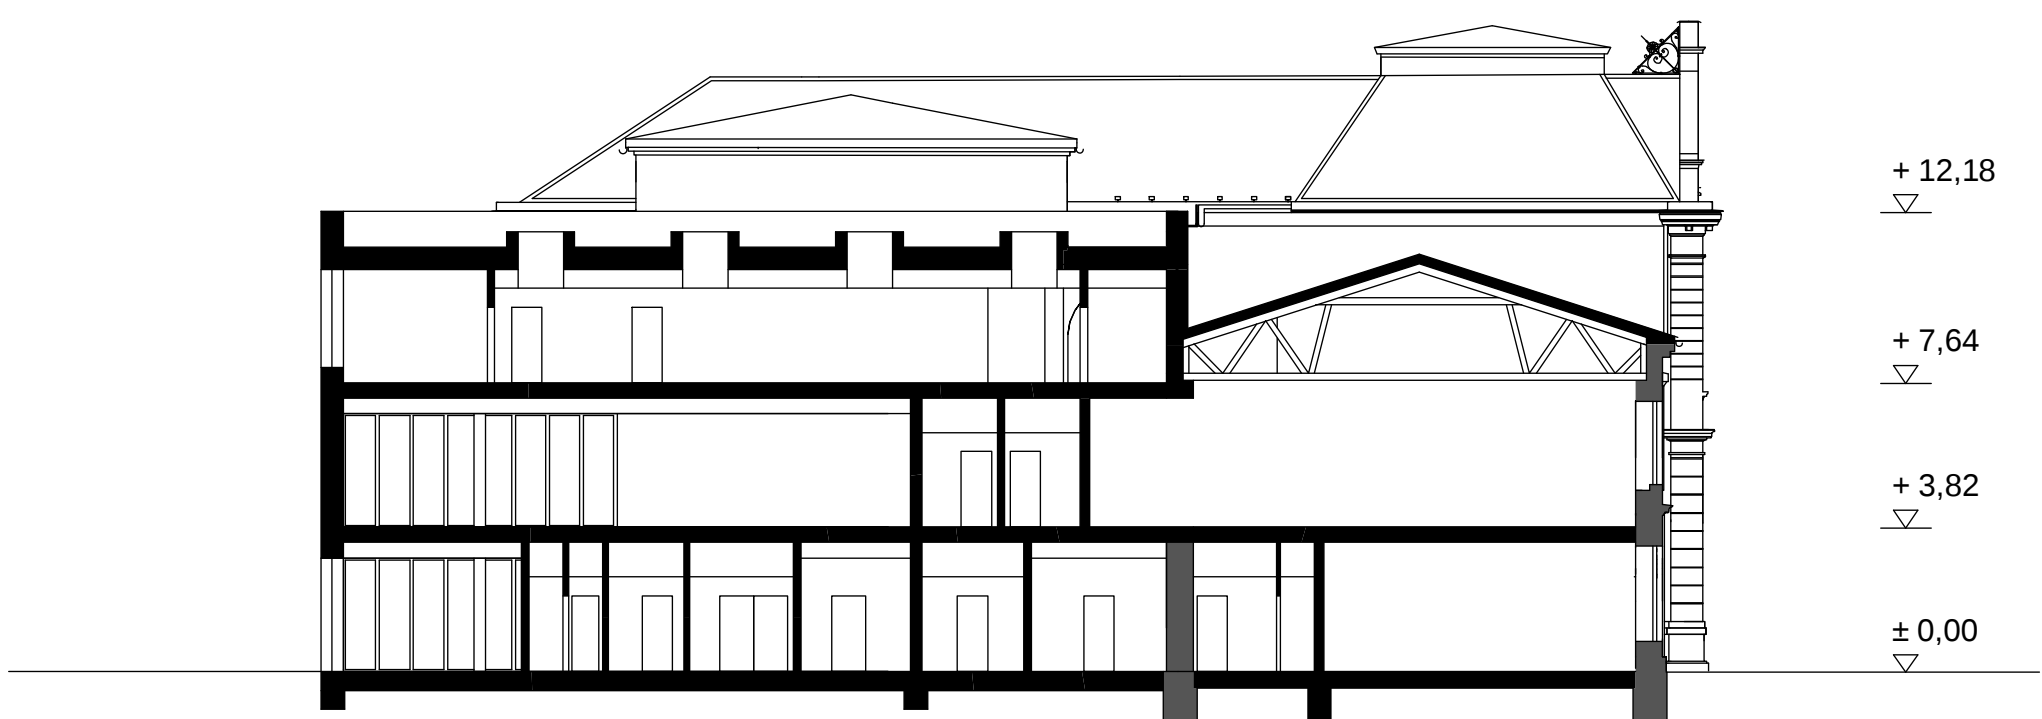


ŘEZ CC 1:200

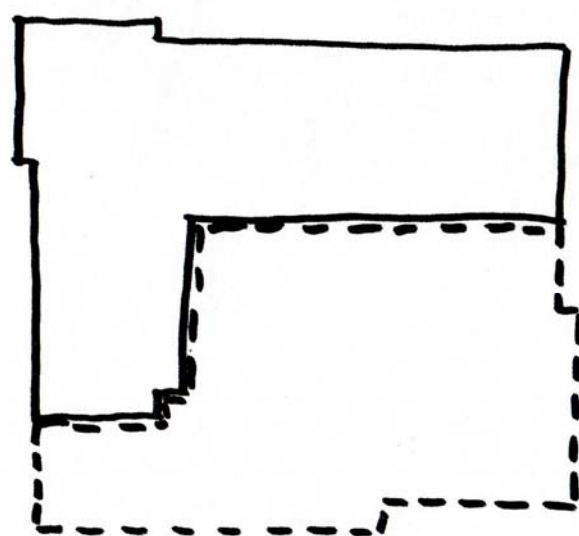


1. Zachováváme hodnotné části stavby – Německý dům a obvodové zdi budovy střešnice. Bouráme mnohokrát přestavovanou část zázemí.
2. Doplnujeme objemy, aby soubor působil jako ucelený domovní blok.

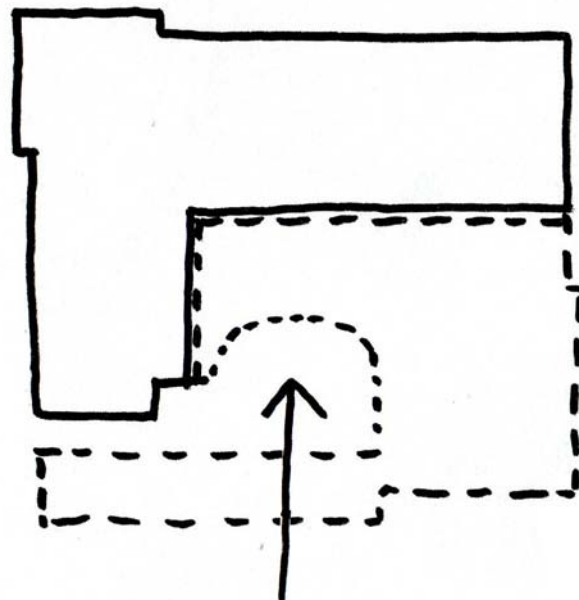

3. Vytváříme vstupní nádvoří směrem do parku. Místo nedochovaných původních vstupů vytváříme okna, aby více vchodů nepletlo návštěvníky.

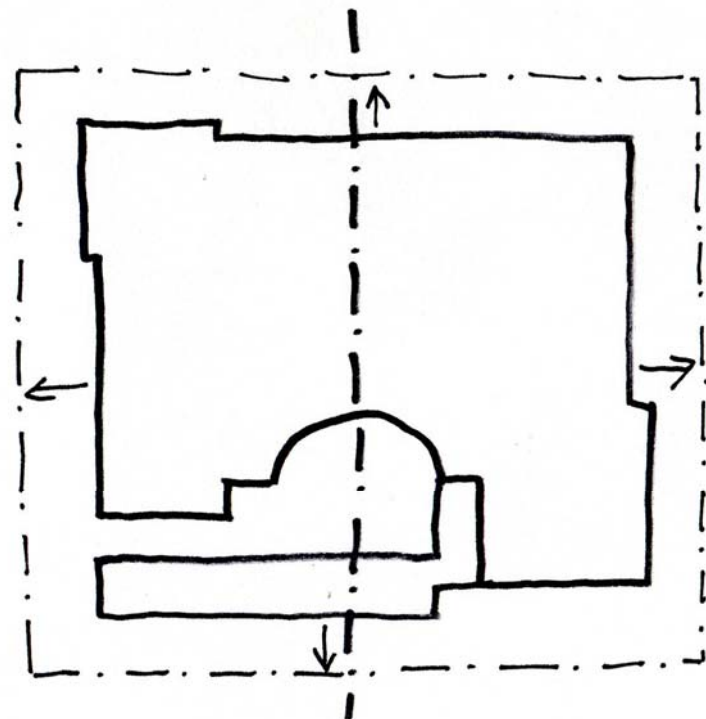

4. Zvýrazňujeme osu budovy v návaznosti na osu sadů Bedřicha Smetany. Obklopujeme budovu parkem. Navrhované stromy a zeleň jsou inspirovány ekosystémem lužního lesa, který v těchto místech původně rostl.

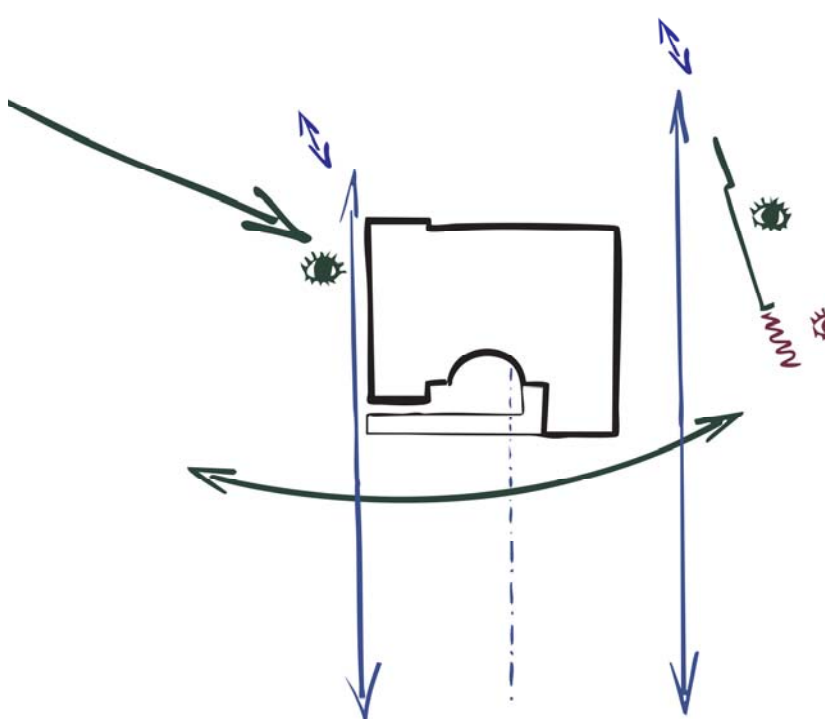


5. Ponecháváme průhled na historickou fasádu Českého domu.

Zachováváme průjezd kolem domu, ale zpomalujeme dopravu.

Zdůrazňujeme hlavní osy prostupnosti parkem.

Zvýrazňujeme vstup do kina Vlast a pomocí stromů odcláníme nevzhlednou část fasády kina.

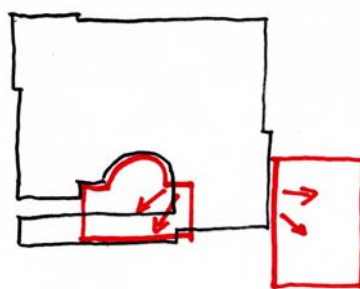



7. Pobytové plochy jsou zaměřené na děti, kombinací pozorování, her a učení. Vytváříme soukromější a bezpečný prostor s drobnými herními prvky.




8. Parkovací plochy obklopujeme vegetací.

Pomocí vegetace vytváříme příjemné zálivky s lavičkami.

Navrhujeme propustné povrchy.

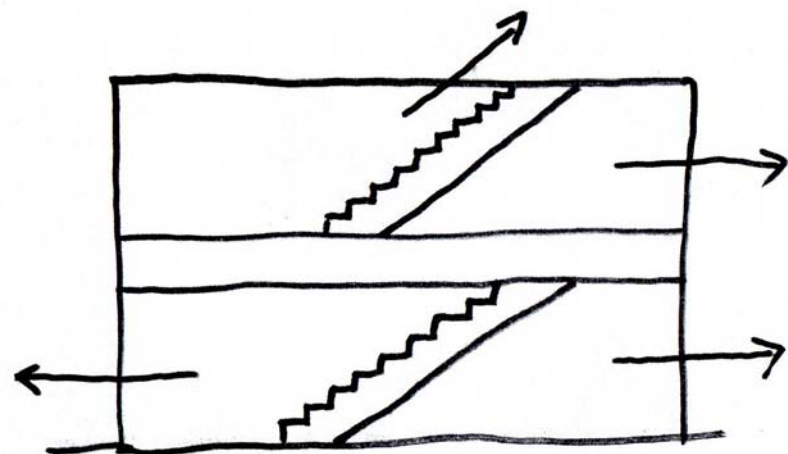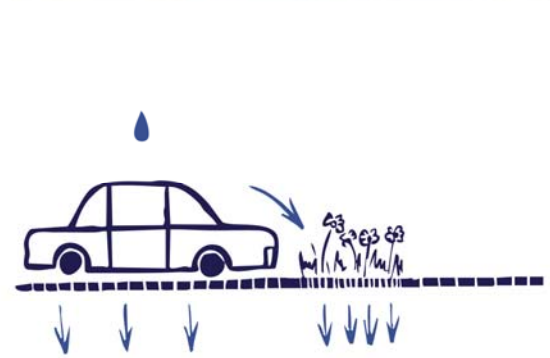


9. Srdcem domu je dvoupodlažní centrální hala, z které vedou cesty všemi směry do jednotlivých částí Českého domu.

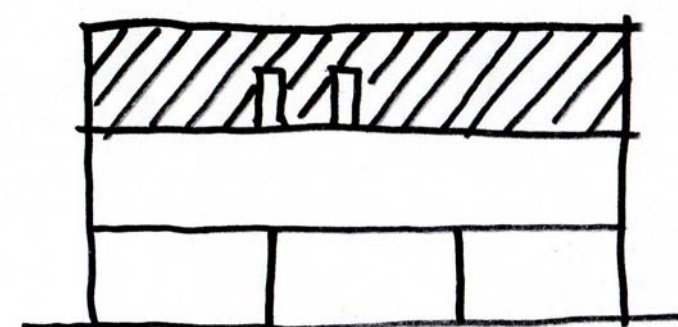


10. Stěny v 3. NP mezi chodbou a učebnami nad Zrcadlovým sálem 1 a nad centrální halou jsou železobetonové a slouží jako průvlaky nesoucí železobetonový strop pod nimi. Konstrukce přístavby je kombinací železobetonových nosných prvků (stropy a sloupy) a lehkých nenosných fasád a příček.

4. NP	
4.01 KONFERENČNÍ MÍSTNOST	74 m ²
4.02 KABINET 2	13 m ²
4.03 KABINET 3	13 m ²
4.04 KABINET 4	13 m ²
4.05 KABINET 5	19 m ²
4.06 KABINET 6	20 m ²
4.07 TECHNICKÁ M. FOTOVOLTAIKY	29 m ²
4.08 JEDNACÍ MÍSTNOST 2	12 m ²
4.09 WC DÁMY	9 m ²
4.10 WC PÁNÍ	5 m ²
4.11 UKLIDOVÁ KOMORA	5 m ²
4.12 CHODBA	32 m ²
4.13 ÚNIKOVÉ SCHODIŠTĚ	6 m ²
4.14 VÝTAH	4 m ²

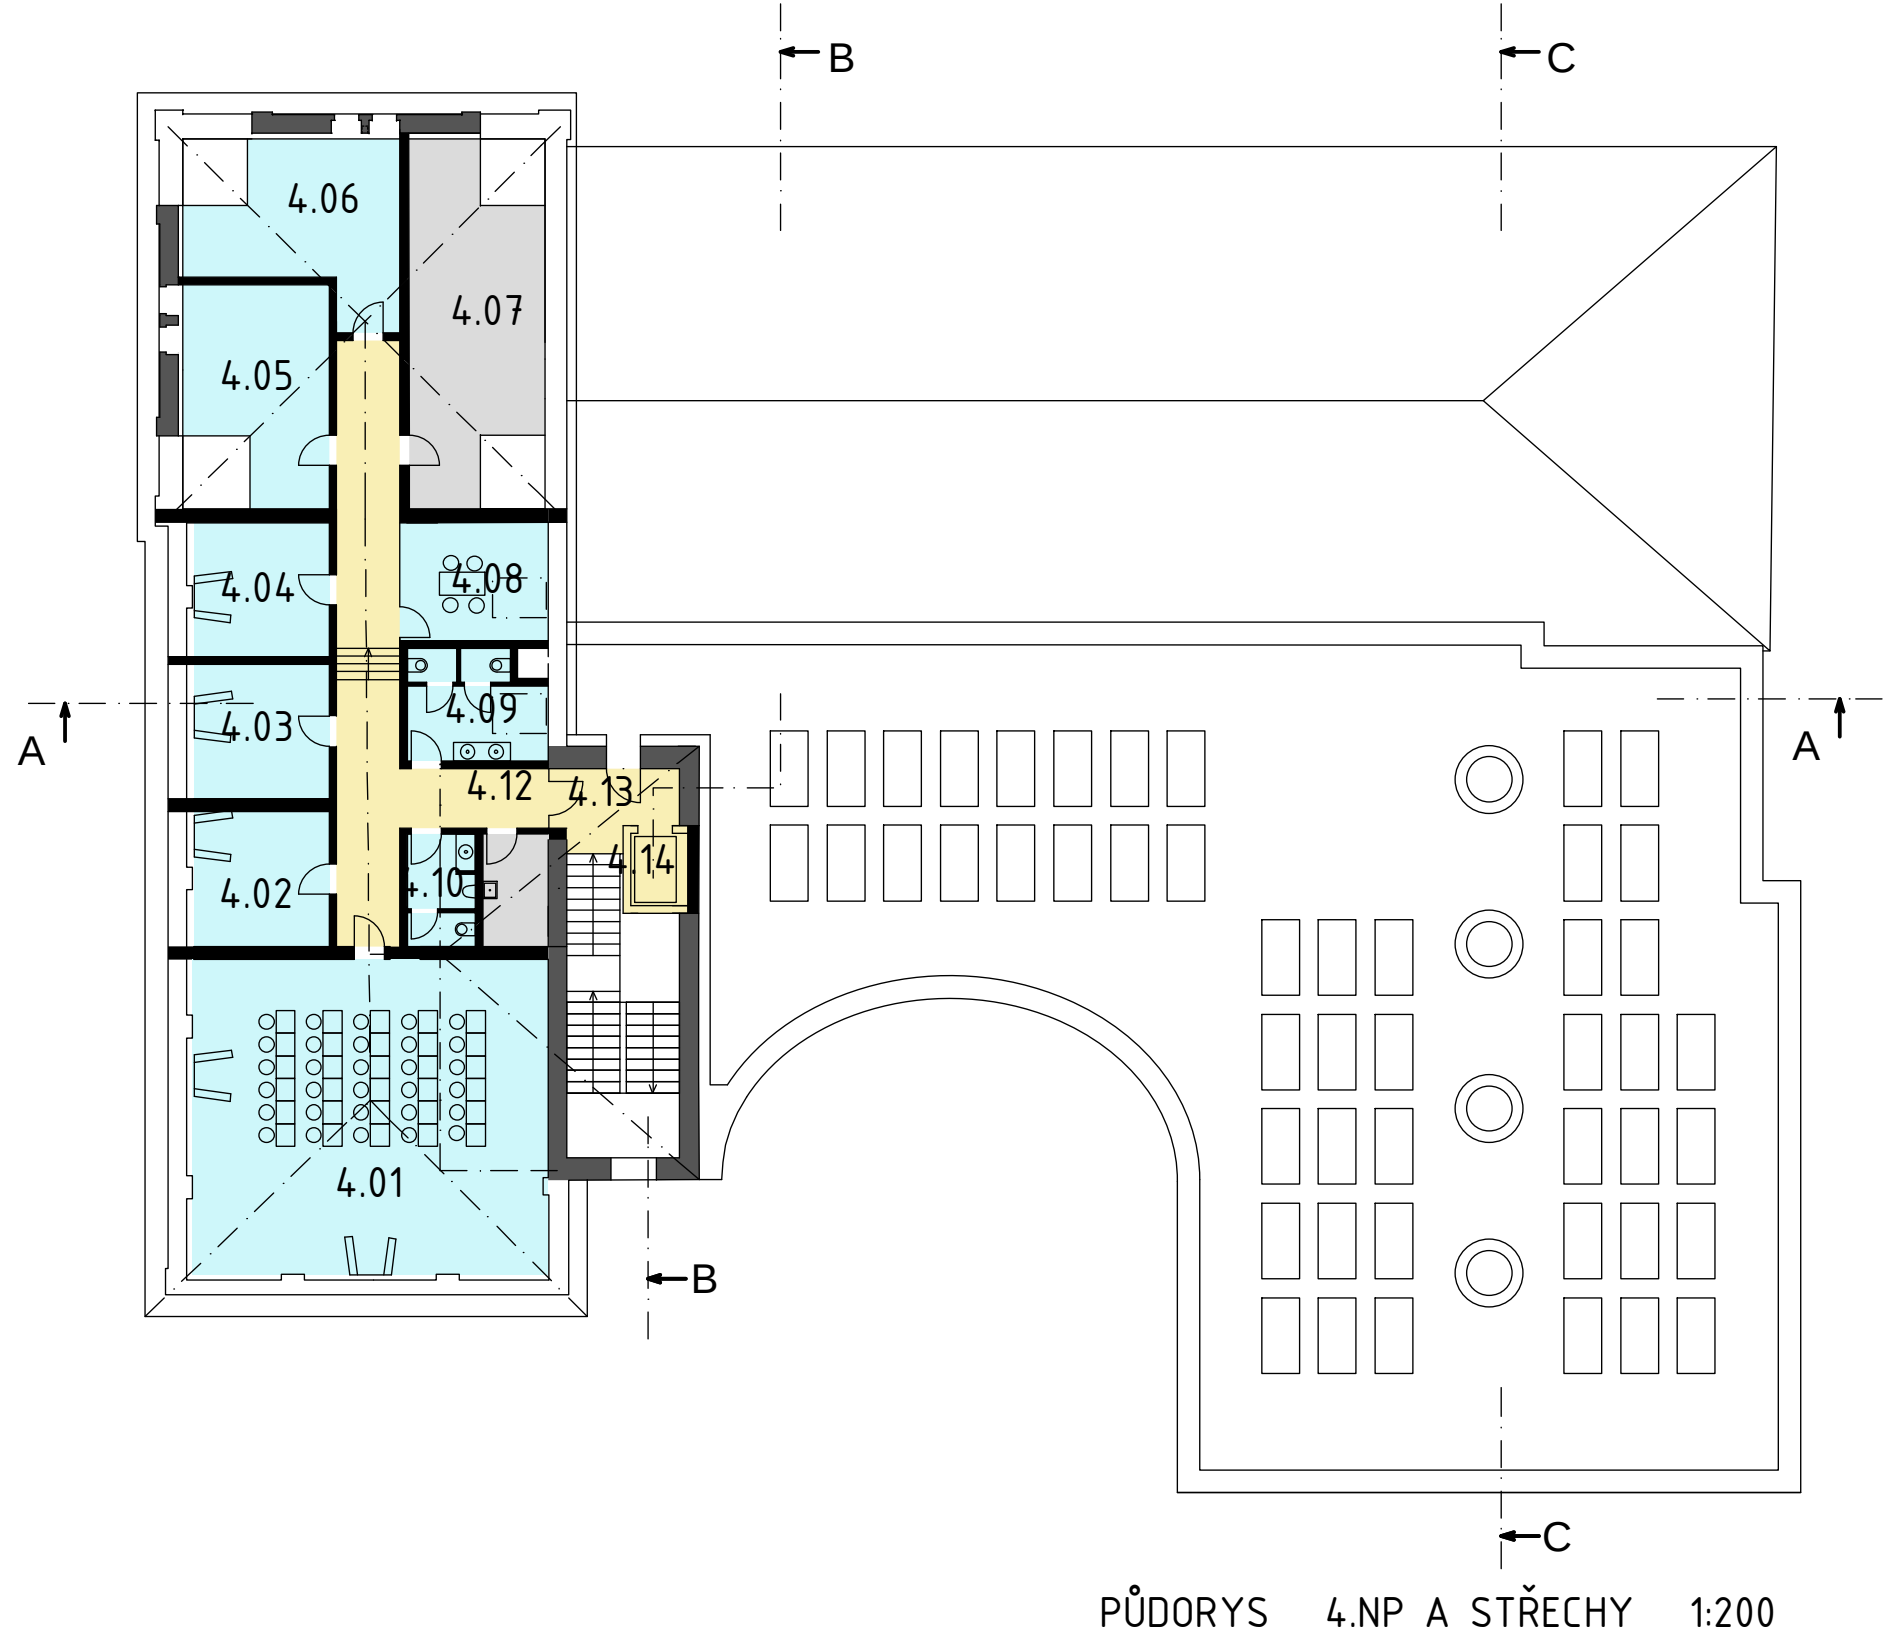

PŮDORYS 4.NP A STŘECHY 1:200

3. NP	
3.01 TECHNICKÁ KLUBOVNA 1	50 m ²
3.02 TECHNICKÁ KLUBOVNA 2	47 m ²
3.03 SKLAD TECHNICKÉ KLUBOVNY	1 m ²
3.04 KANCELÁŘ ŘEDITELĚ	19 m ²
3.05 KANCELÁŘ ZÁSTUPCŮ	17 m ²
3.06 KANCELÁŘ EKONOMICKÉHO ODD.	15 m ²
3.07 KUCHYNKA S DENNÍ MÍSTNOSTÍ	14 m ²
3.08 PRACOVNÍSTĚ PROPAGACE	20 m ²
3.09 KANCELÁŘ PROPAGACE	14 m ²
3.10 JEDNACÍ MÍSTNOST 1	5 m ²
3.11 SKLAD KANCELÁŘSKÝCH POTŘEB	3 m ²
3.12 UKLIDOVÁ MÍSTNOST	1 m ²
3.13 WC PRO ZAMĚSTNANCE	6 m ²
3.14 STROJOVNA VZDUCHOTECHNIKY	100 m ²
3.15 WC	16 m ²
3.16 ŠACHOVÁ KLUBOVNA 5	20 m ²
3.17 ŠACHOVÁ KANCELÁŘ	13 m ²
3.18 VÝTVARNÁ ÚČEBNA 2	35 m ²
3.19 VÝTVARNÝ SKLAD	15 m ²
3.20 VÝTVARNÁ ÚČEBNA 1	40 m ²
3.21 KERAMICKÁ PEC	9 m ²
3.22 KERAMICKÁ DÍLNA 1	27 m ²
3.23 SKLAD KERAMIKY	7 m ²
3.24 KERAMICKÁ DÍLNA 2	26 m ²
3.25 ŠACHOVÁ KLUBOVNA 4	36 m ²
3.26 ŠACHOVÁ KLUBOVNA 3	23 m ²
3.27 ŠACHOVÁ KLUBOVNA 2	19 m ²
3.28 ŠACHOVÁ KLUBOVNA 1	22 m ²
3.29 CHODBA A SCHODIŠTĚ	140 m ²
3.30 VÝTAH	4 m ²
3.31 ÚNIKOVÉ SCHODIŠTĚ	23 m ²

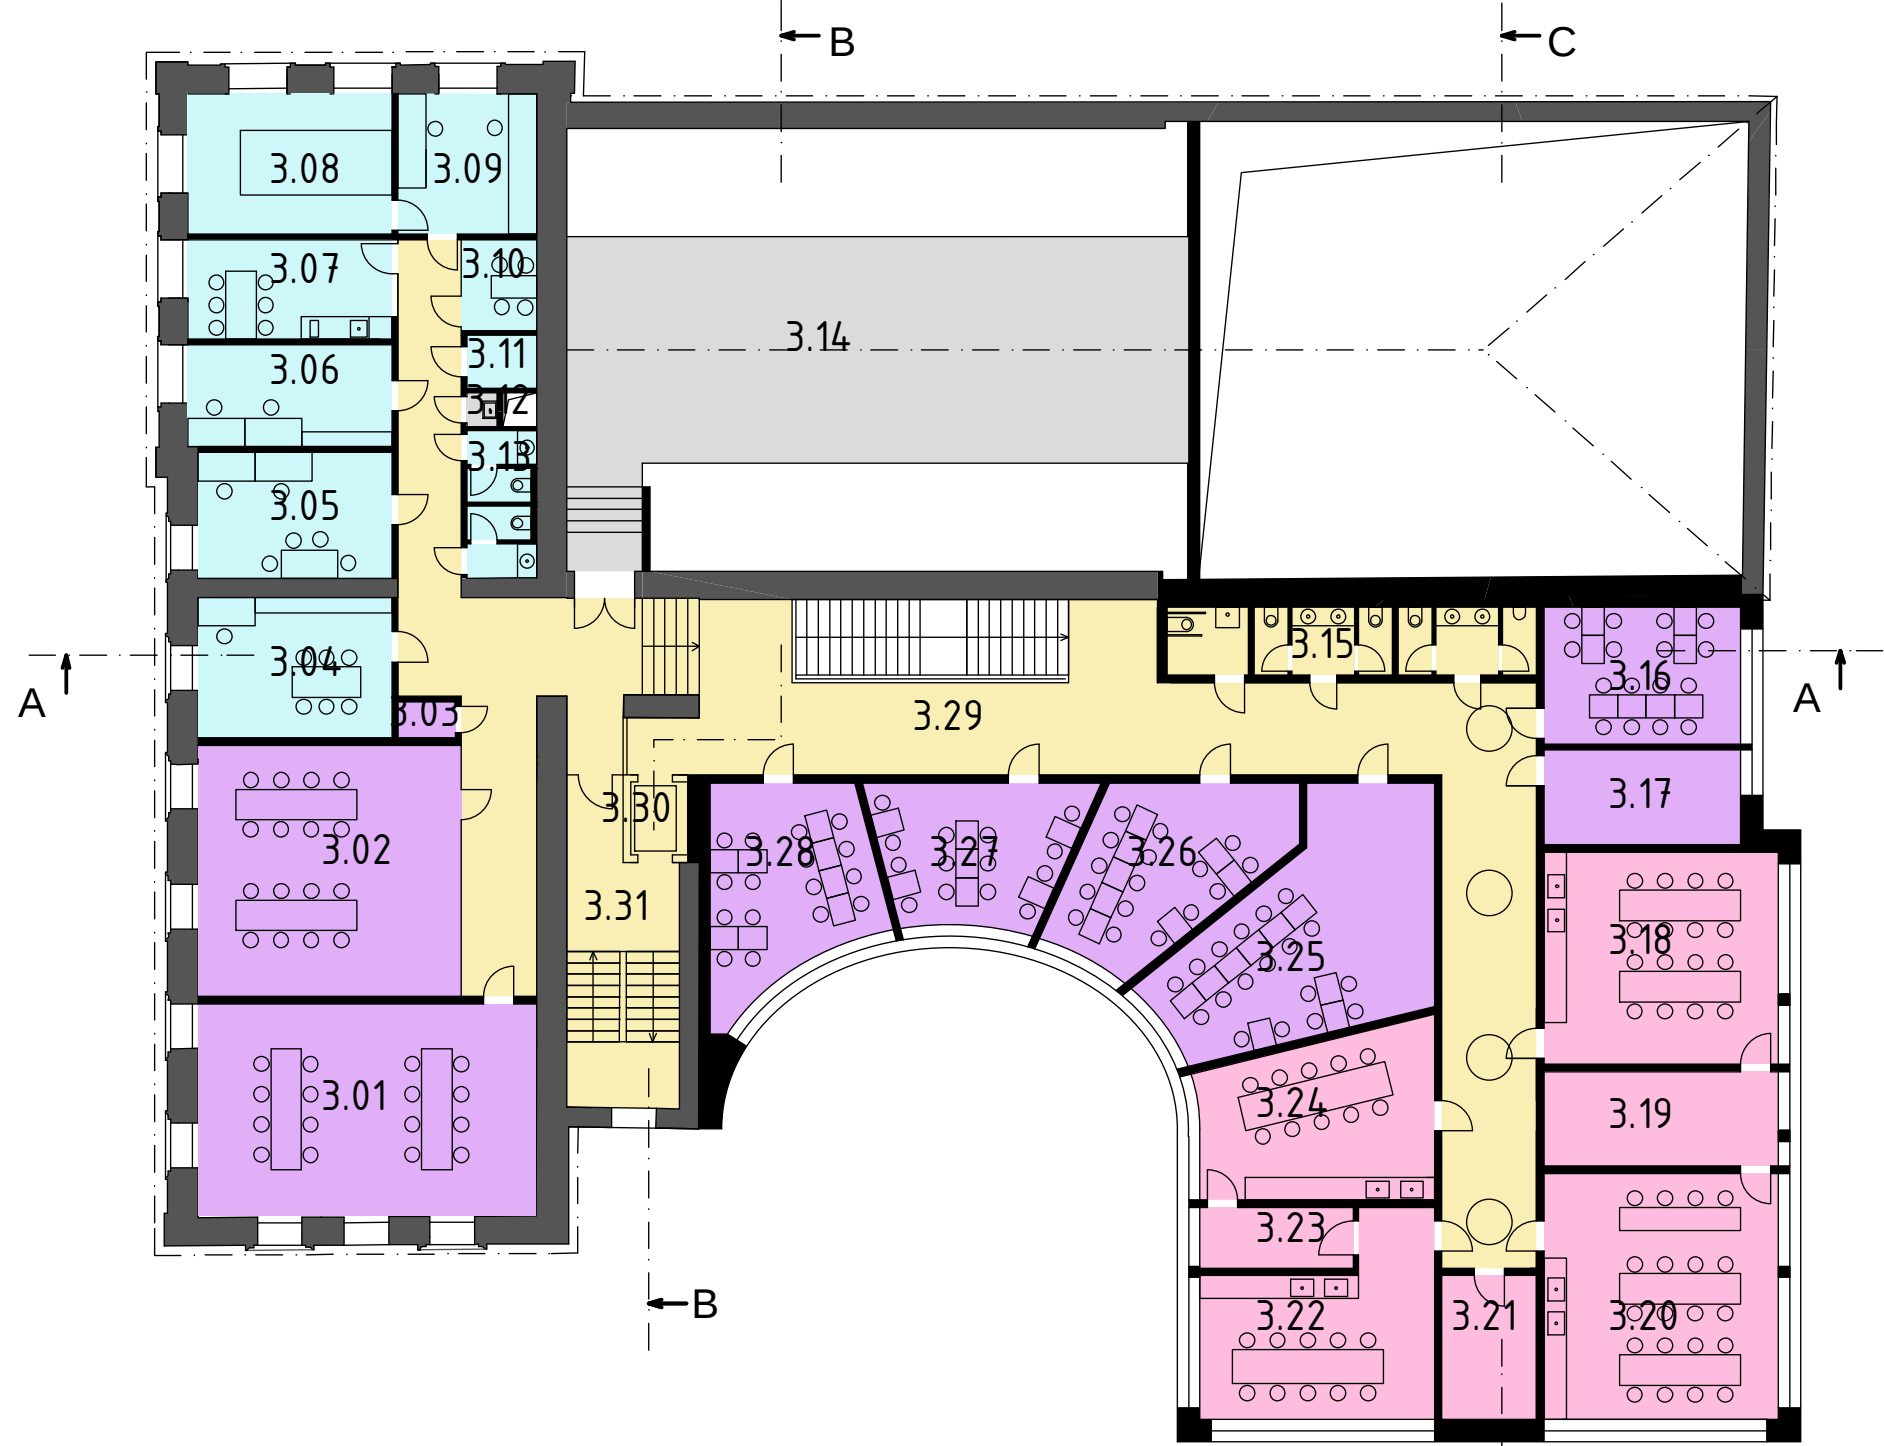

PŮDORYS 3.NP 1:200

2. NP	
2.01 HUDEBNA	36 m ²
2.02 WC PRO ZAMĚSTNANCE	6 m ²
2.03 UKLID	2 m ²
2.04 WC	14 m ²
2.05 ARCHIV	16 m ²
2.06 SKLAD TANEČNÍCH SÁLŮ	6 m ²
2.07 ZRCADLOVÝ SÁL 2	210 m ²
2.08 PŘEVLEKÁRNÝ A SPRCHY	26 m ²
2.09 SÁTNÁ TANEČNÍCH SÁLŮ	32 m ²
2.10 ZRCADLOVÝ SÁL 1	229 m ²
2.11 CHODBA A SCHODIŠTĚ	70 m ²
2.12 VÝTAH	4 m ²
2.13 ÚNIKOVÉ SCHODIŠTĚ	23 m ²




PŮDORYS 2.NP 1:200

1. PP	
0.01 DÍLNA ÚDRŽBÁŘE	27 m ²
0.02 KANCELÁŘ ÚDRŽBÁŘE	27 m ²
0.03 ZÁZEMÍ UKLÍZEČEK	9 m ²
0.04 WC, SPRCHA	6 m ²
0.05 SKLAD UKLIDOVÝCH PROSTŘEDKŮ	3 m ²
0.06 TECHNICKÁ MÍSTNOST ELEKTRO	31 m ²
0.07 VÝMĚNIKOVÁ STANICE, TOPENÍ	54 m ²
0.08 CHODBA	32 m ²
0.09 SKLAD	5 m ²
0.10 VÝTAH	4 m ²
0.11 ÚNIKOVÉ SCHODIŠTĚ	22 m ²

FUNKCE

- STÁVAJÍCÍ KONSTRUKCE
- NAVRHOVANÉ KONSTRUKCE
- VSTUPNÍ PROSTORY
- KAVÁRNA, CVIČNÁ KUCHYNĚ
- POHYBOVÁ SEKCE
- ADMINISTRATIVA
- KLUBOVNY
- DIVADELNÍ SÁL
- KERAMICKÉ A VÝTVARNÉ ODDĚLENÍ
- TECHNICKÉ ZÁZEMÍ

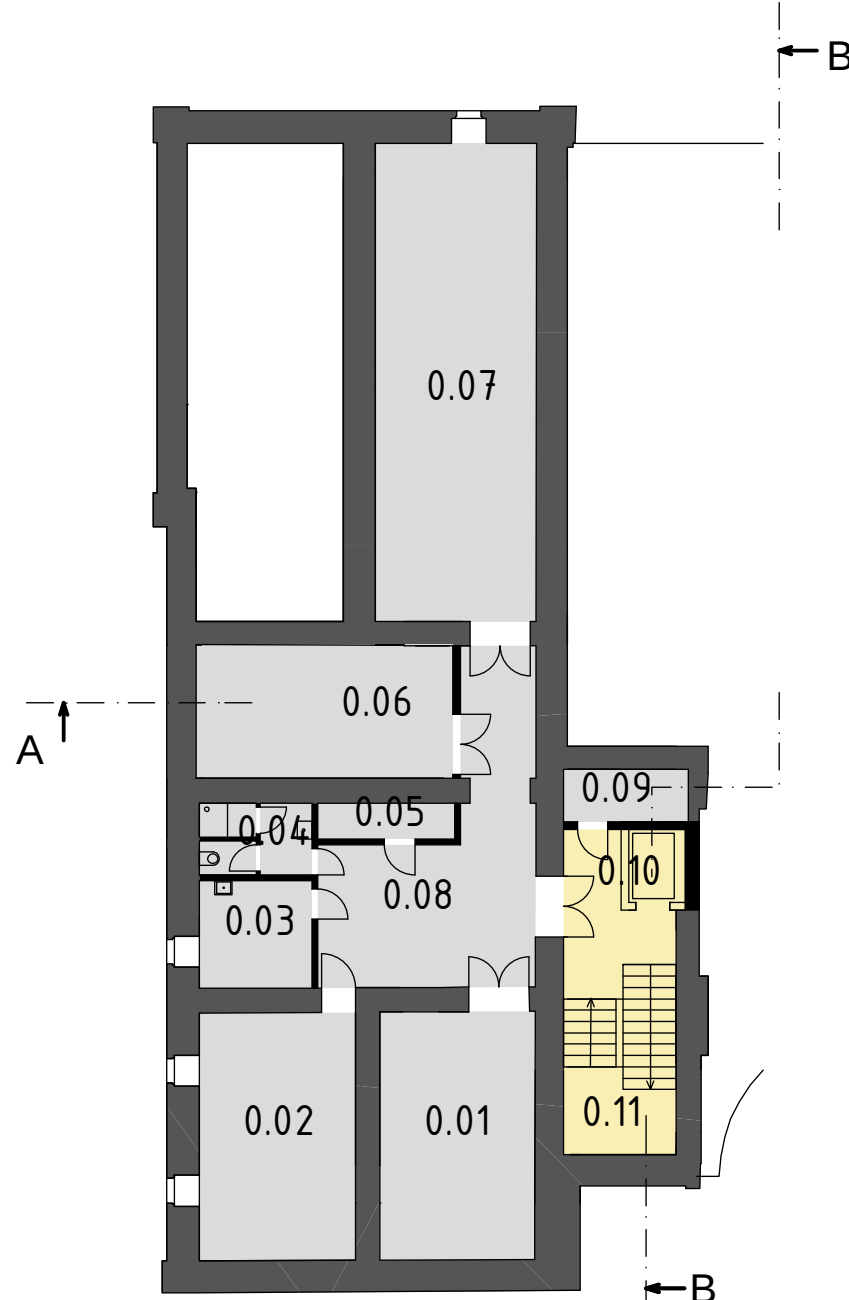

PŮDORYS 1.NP 1:200

1. NP	
1.01 UNIVERSÁLNÍ KLUBOVNA 1	121 m ²
1.02 KABINET 1	17 m ²
1.03 UNIVERSÁLNÍ KLUBOVNA 2 (DIVADLO)	117 m ²
1.04 SKLAD KOSTÝMŮ, KULIS, TECHNIKY	5 m ²
1.05 SERVEROVNA	4 m ²
1.06 TECHNICKÁ KLUBOVNA 3	33 m ²
1.07 SÁTNÁ TĚLOCVIČNY	11 m ²
1.08 PŘEVLEKÁRNÝ A SPRCHY	20 m ²
1.09 SKLAD SPORTOVNÍCH POTŘEB	9 m ²
1.10 TĚLOCVIČNA	94 m ²
1.11 INVALIDNÍ A DĚTSKÉ WC, PŘEBAL. P.	6 m ²
1.12 WC PRO ZAMĚSTNANCE	6 m ²
1.13 UKLIDOVÁ KOMORA	4 m ²
1.14 UNIVERSÁLNÍ KLUBOVNA 3	120 m ²
1.15 WC PRO ZAMĚSTNANCE	6 m ²
1.16 TRAFOSTANICE	14 m ²
1.17 TECHNICKÁ KLUBOVNA 4	36 m ²
1.18 SKLAD TECHNICKÉ KLUBOVNY	5 m ²
1.19 CVIČNÁ KUCHYNĚ	22 m ²
1.20 SKLAD POTRAVIN CVIČNÉ KUCHYNĚ	4 m ²
1.21 CHODBA + SKLAD OBALŮ	10 m ²
1.22 UKLIDOVÁ KOMORA	1 m ²
1.23 ZÁZEMÍ ZAMĚSTNACŮ KAVÁRNY	3 m ²
1.24 PŘÍPRAVNA A MYTÍ NÁDOBÍ	5 m ²
1.25 WC PRO ZAMĚSTNANCE KAVÁRNY	4 m ²
1.26 SKLAD KAVÁRNY	4 m ²
1.27 OBYTOVÁ ČÁST KAVÁRNY	71 m ²
1.28 WC NÁVŠTEVNÍKŮ KAVÁRNY	8 m ²
1.29 SKLAD VENKOVNÍHO NÁBYTKU	9 m ²
1.30 ZÁDVEŘÍ	6 m ²
1.31 HALA + CHODBA	220 m ²
H HALA	
P.K. PARKOVÁNÍ KOČÁRKŮ	
S.S. SÁTNÍ SKRINKY	
1.32 RECEPCE	10 m ²
1.33 WC	18 m ²
1.34 VÝTAH	4 m ²
1.35 ÚNIKOVÉ SCHODIŠTĚ	23 m ²



PŮDORYS 1.NP 1:200







VIZUALIZACE 2



VIZUALIZACE 3