






situace 1:500

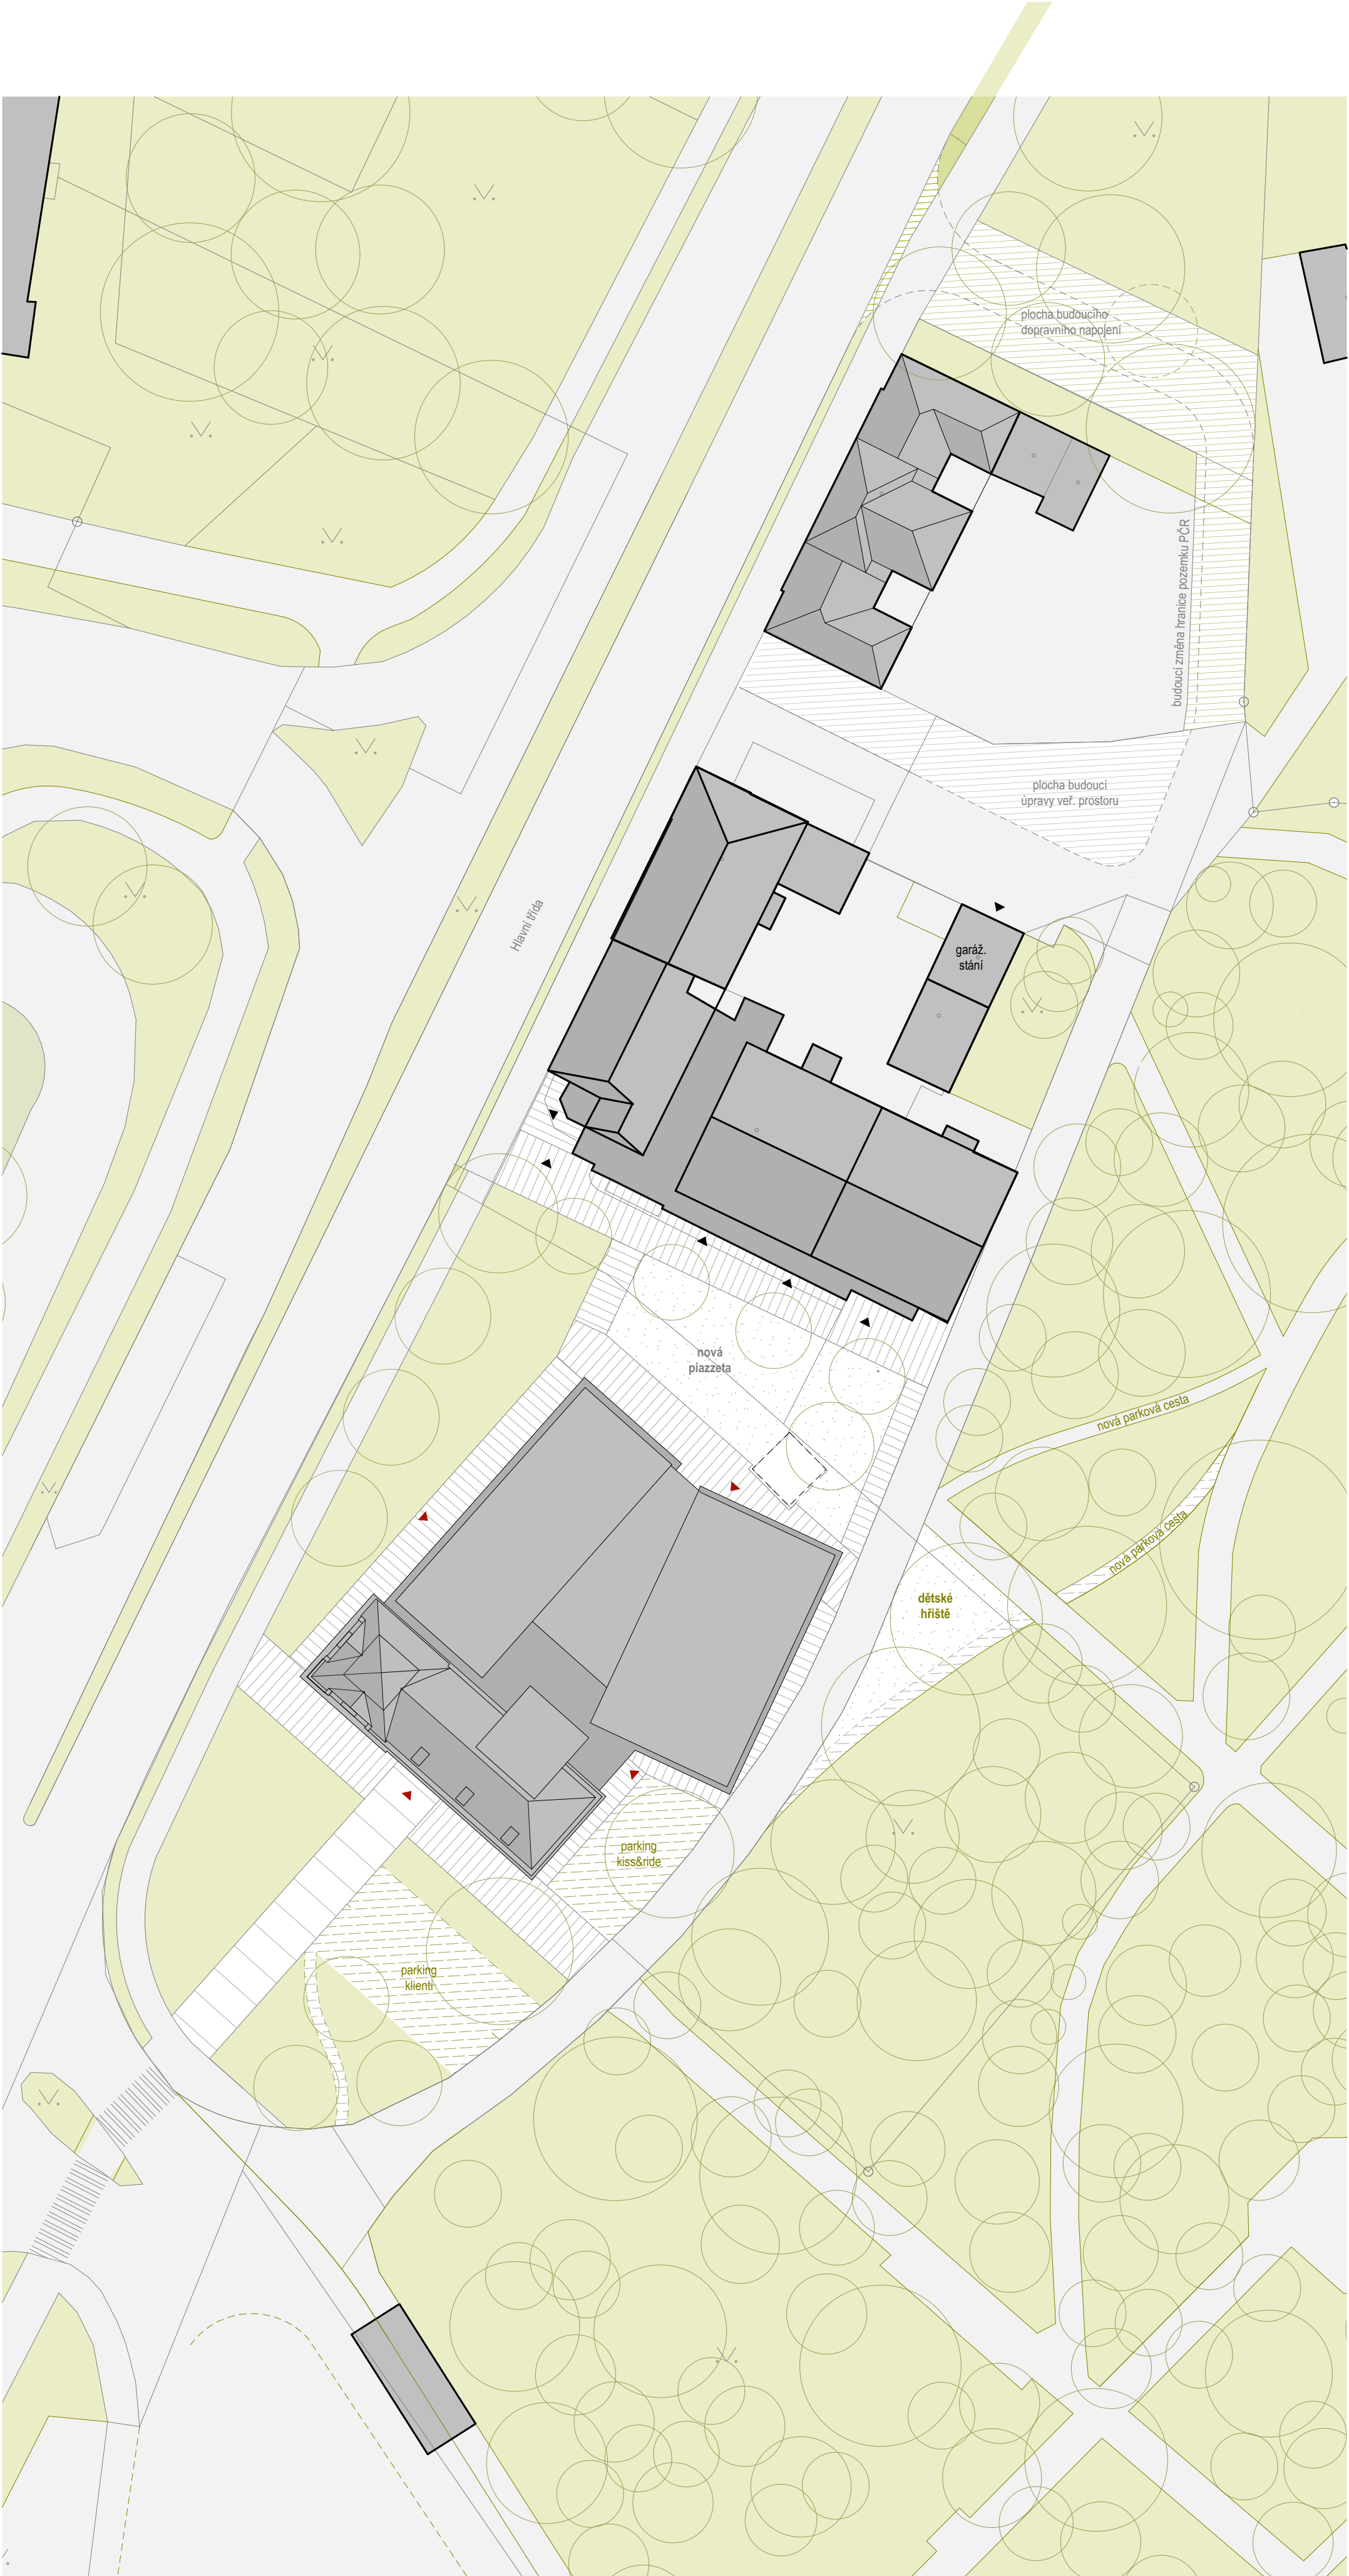


situace 1:250
výkres parteru

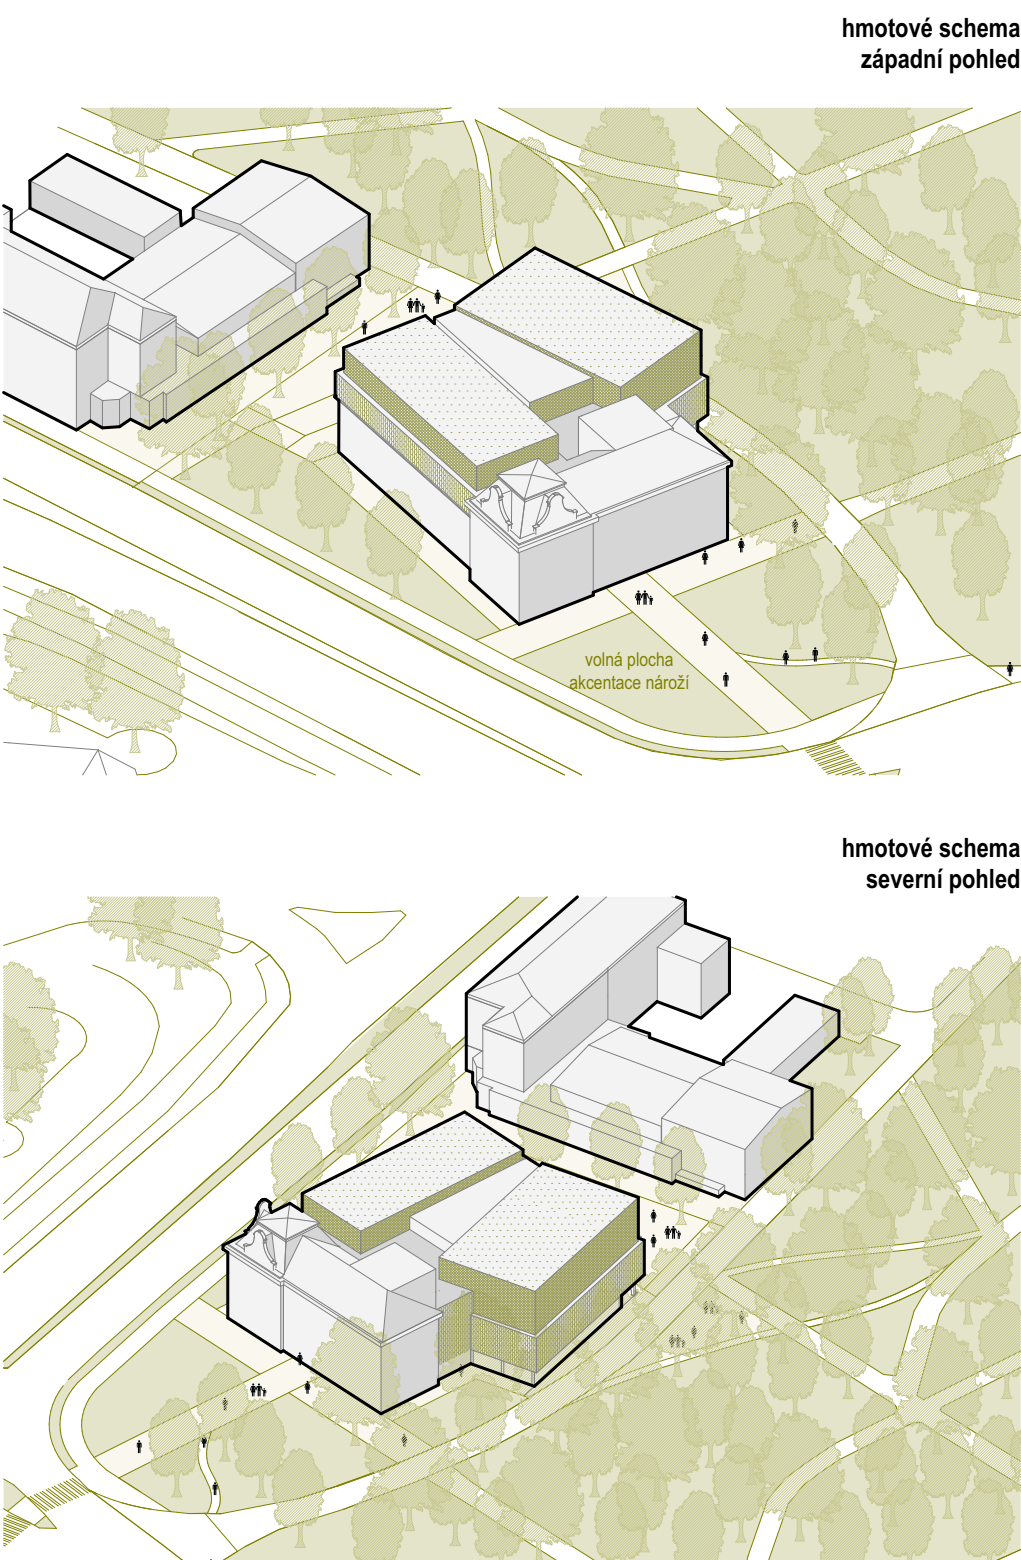


hmotové schéma
západní pohled

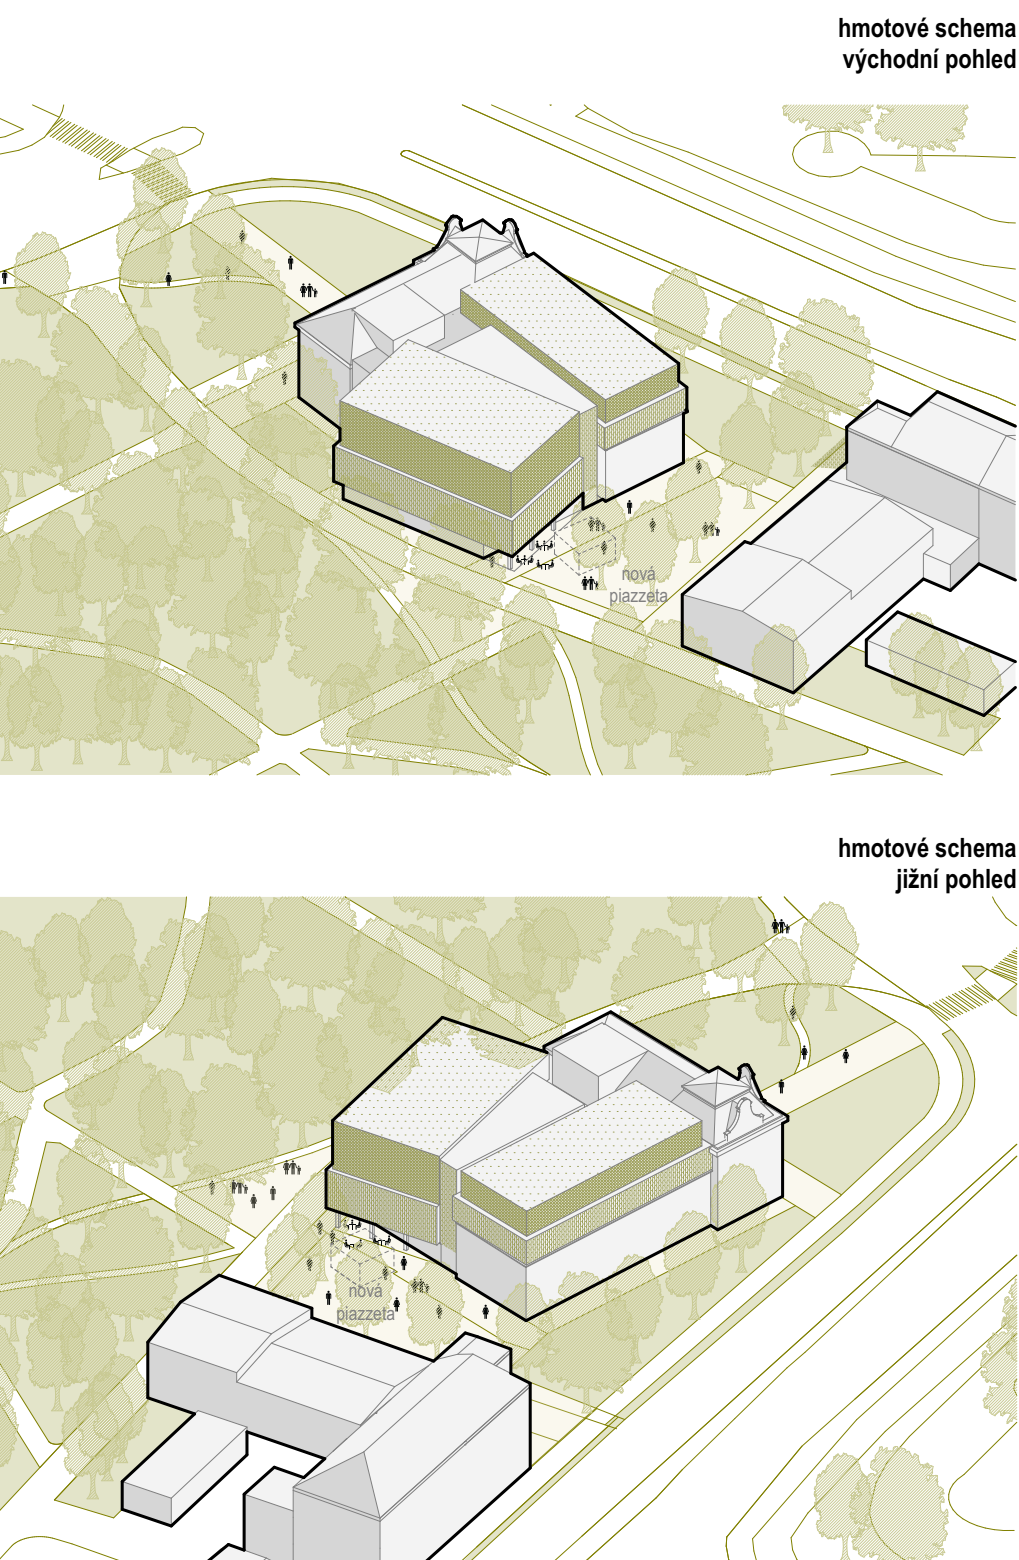

hmotové schéma
východní pohled

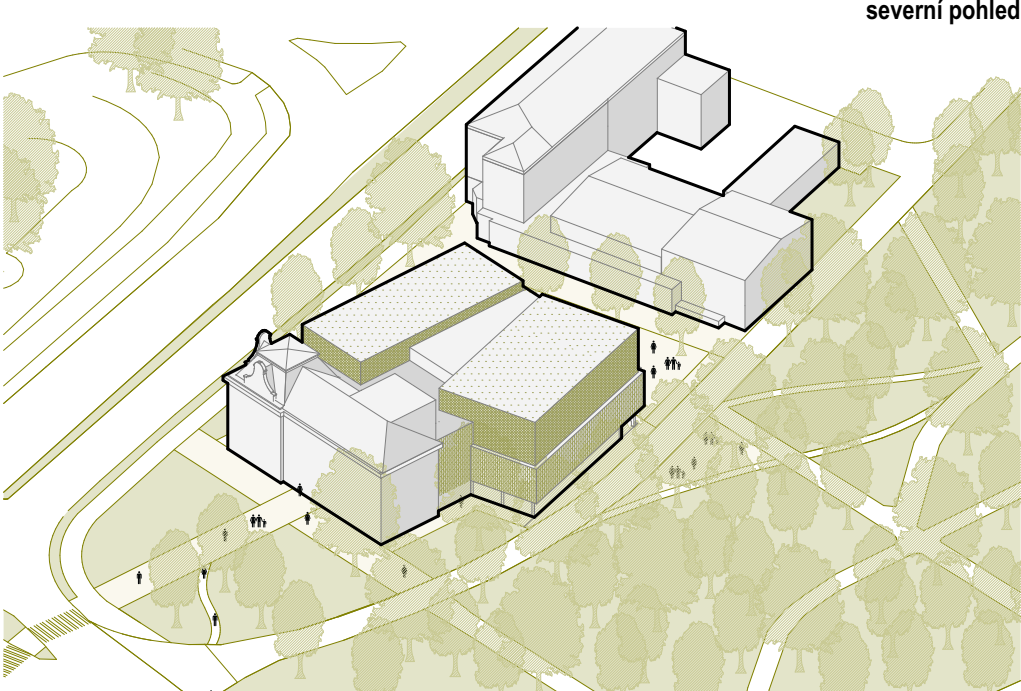


hmotové schéma
severní pohled

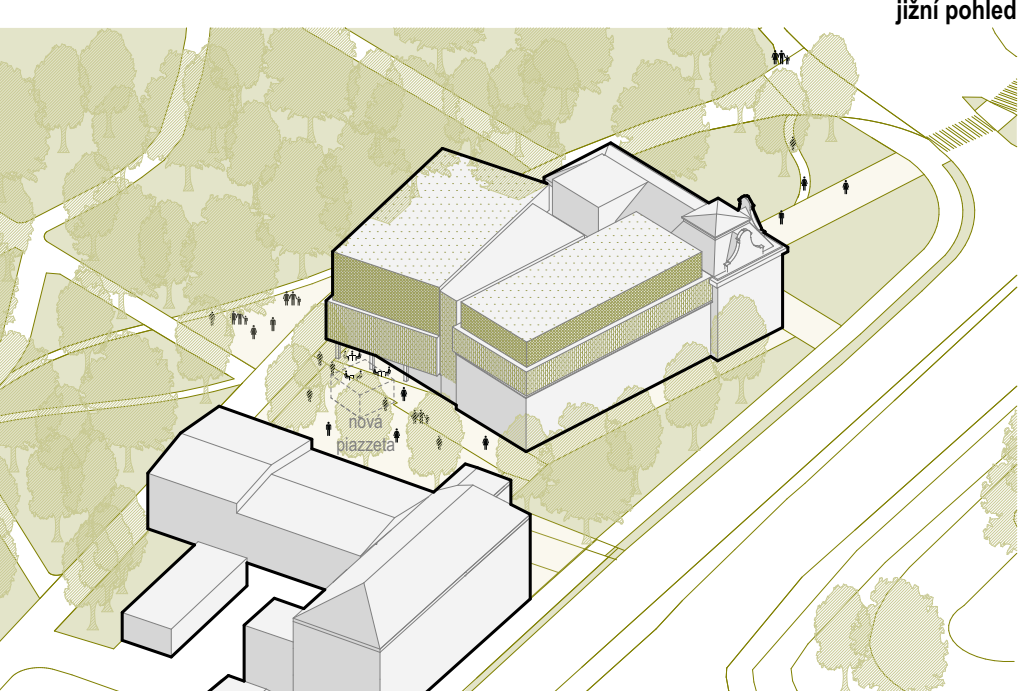

hmotové schéma
jižní pohled


anotace

Přestavba, rozšíření a úpravy okolí Českého domu jsou navrženy jak s ohledem na zachování hodnot a výrazu původní stavby, tak s důrazem na efektivní a pohodlné fungování nového celku. Na sebe kolmá křídla původní části jsou doplněna o přístavbu, která natočením hmoty reaguje na Novou scénu Vlast a vytváří mezi oběma domy atraktivní prostor piazzety. Jednoznačně odlišitelné části nové stavby nechávají vyniknout stávajícím konstrukcím i obnoveným detailům jejich fasád. Prostupnost parteru odpovídá funkční náplni, zároveň i budoucí změně širších vztahů po zklidnění Hlavní ulice. Navržena vnitřní dispozice kolem servisního jádra usnadňuje orientaci dětí v interiéru i vedení technických instalací. Bezbariérové fungování celého objektu, efektivní a vůči změnám flexibilní dispozice maximálně propojená s exteriérem, který díky nové piazzetě akceleruje užívání i přilehlé části parku jsou hlavní body návrhu SVČ.

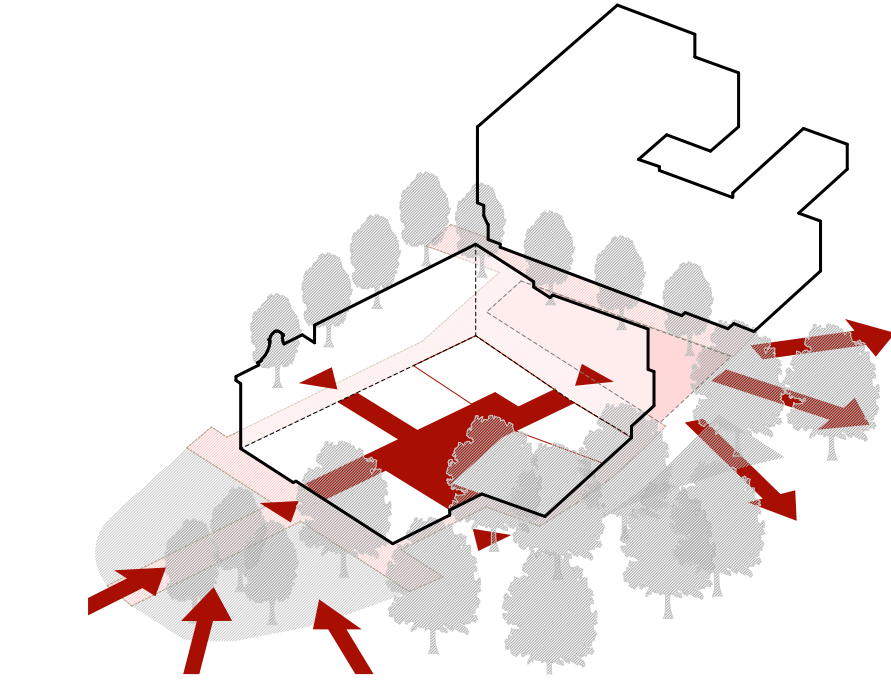


orientace v prostoru

Objekt je nově přístupný ze všech svých čtyř stran. Jako hlavní jsou ve stávající situaci urazovány dveře z nich. Jižní, reprezentativní nástup, s odpovídajícím způsobem upraveným předprostorem, a severní z nově navržené piazzety v neoprostoru budovy divadla a SVČ oběma směry s přímoúhelníkem na dětské hřiště a jednu z hlavních os parku. Recepce s čekárnou je umístěna v srdci parteru domu v průsečku všech čtyř vstupních os.

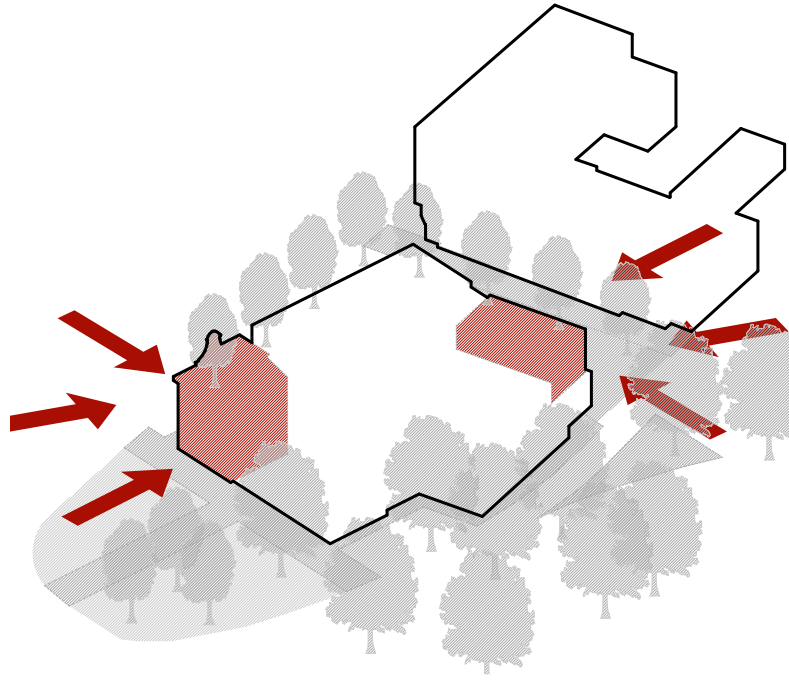


akcentace nároží

Hmoty nové navržené přístavby východního traktu, a nástavby západního, je navržena s ohledem na zachování charakteristického výrazu a výškové dominance jižní historizující fasády a především jejího větší akcentovaného nároží. Jako jeho protínání je usazováno střešní patro novostavby orientované směrem do parku Bedřicha Smetany. Důraz na stávající i nově navržené nároží odpovídá koncepcce zahradních úprav okolních prostor.

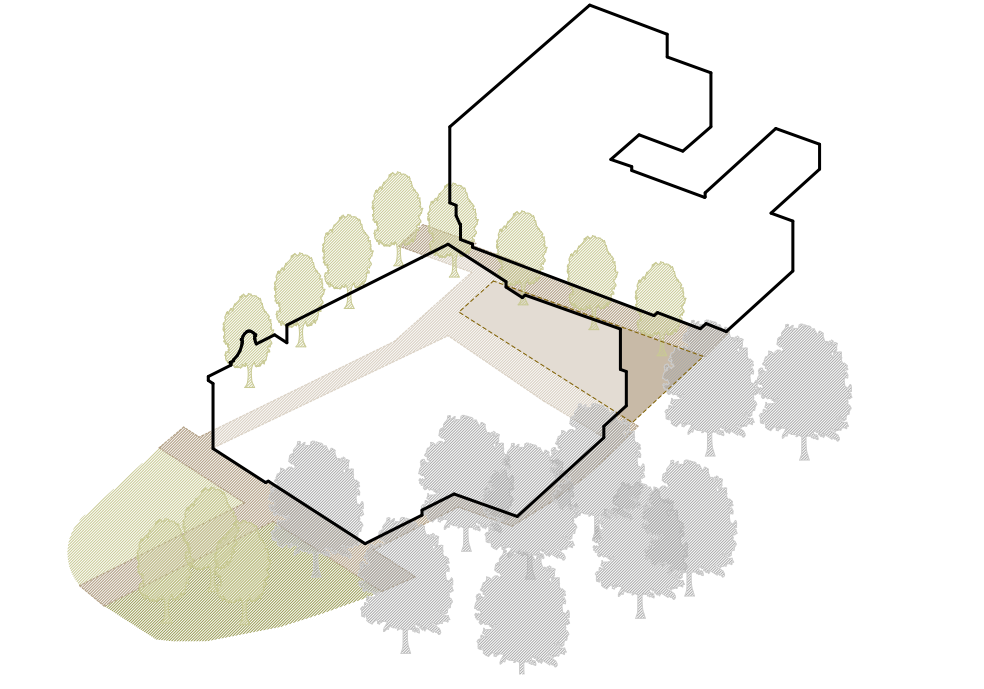


koncepce okolních ploch


Návrh předpokládá a doporučuje budoucí rekonstrukci Sady Bedřicha Smetany. Nové zahradní úpravy by neměly determinovat jeho budoucí rozvoj, proto do něj návrh zasahuje minimálně. Nejdelším částí je parková plocha mezi Českým domem a Novou scénou Vlast, kterou lemuje nová výsadba stromů a úprava zpevněných ploch. Jižní předprostor je koncipován jako reprezentativní, s cílem podpořit architekturu historické budovy. Návrh zachovává stávající vzrostlé stromy, zejména u jihovýchodního nároží.

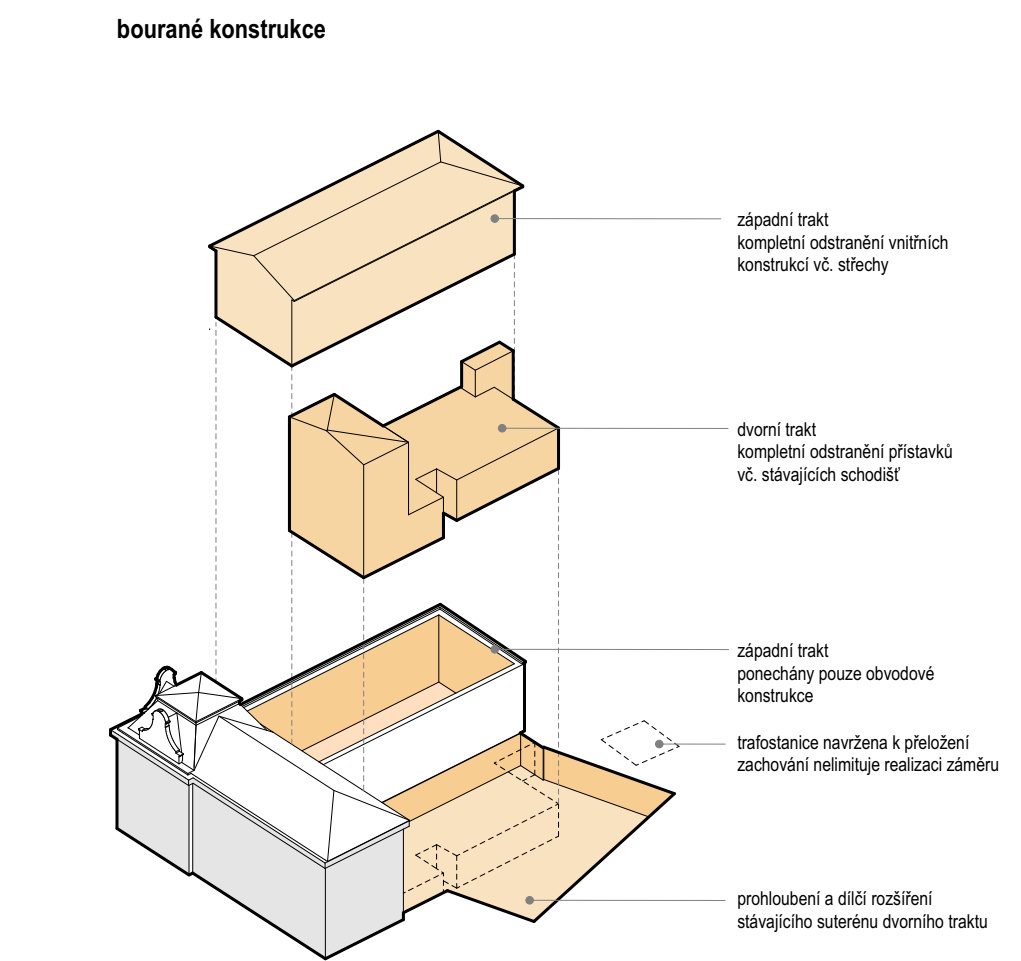


bourané konstrukce

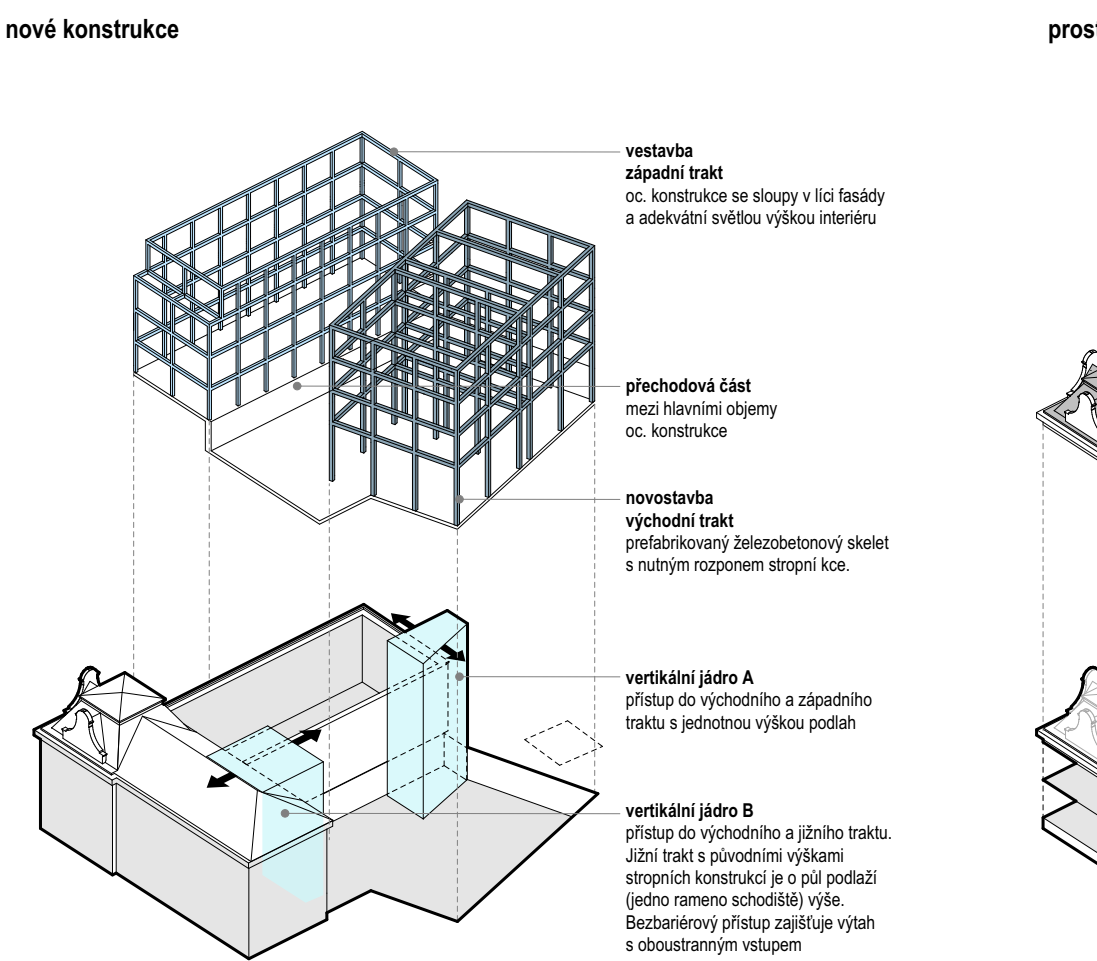

nové konstrukce

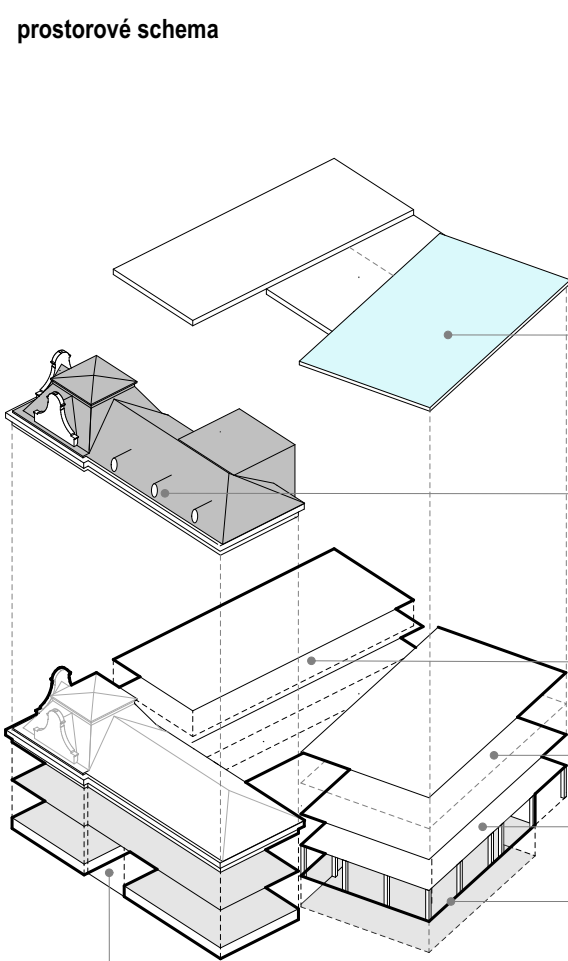

prostorové schéma

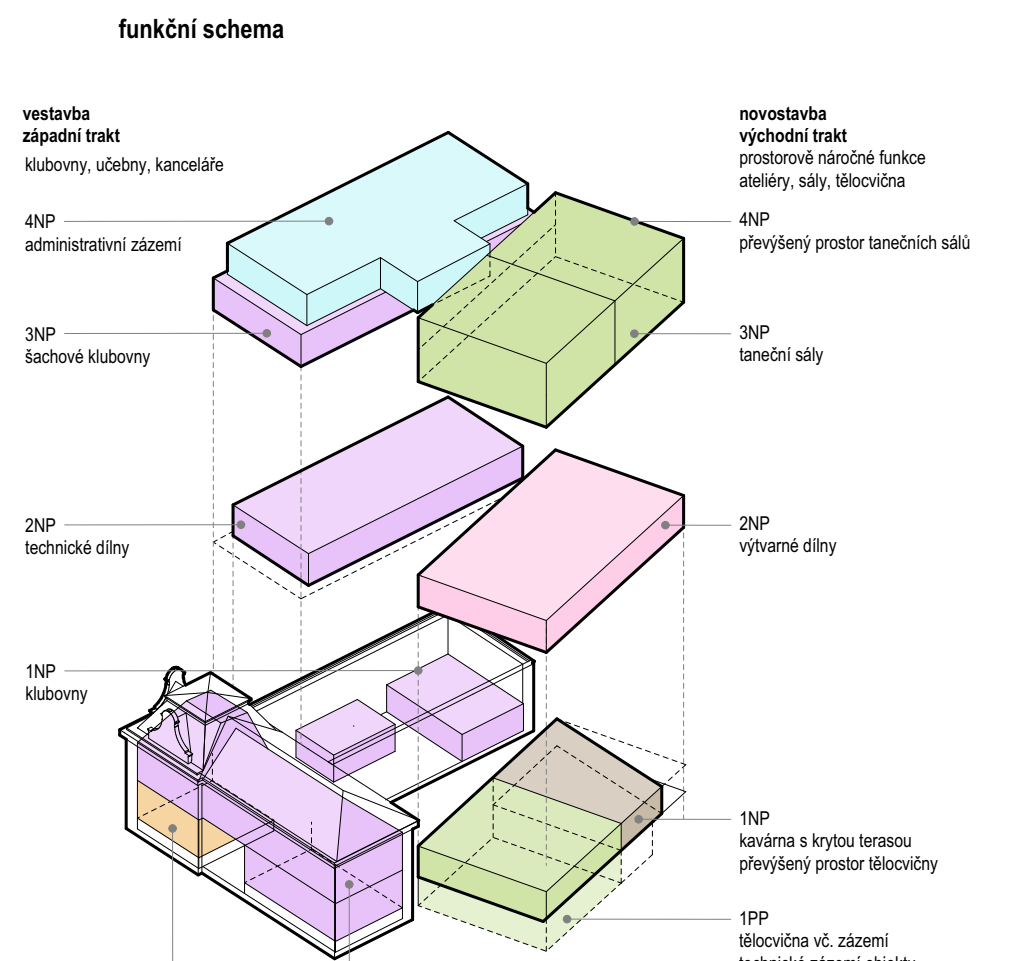

funkční schéma



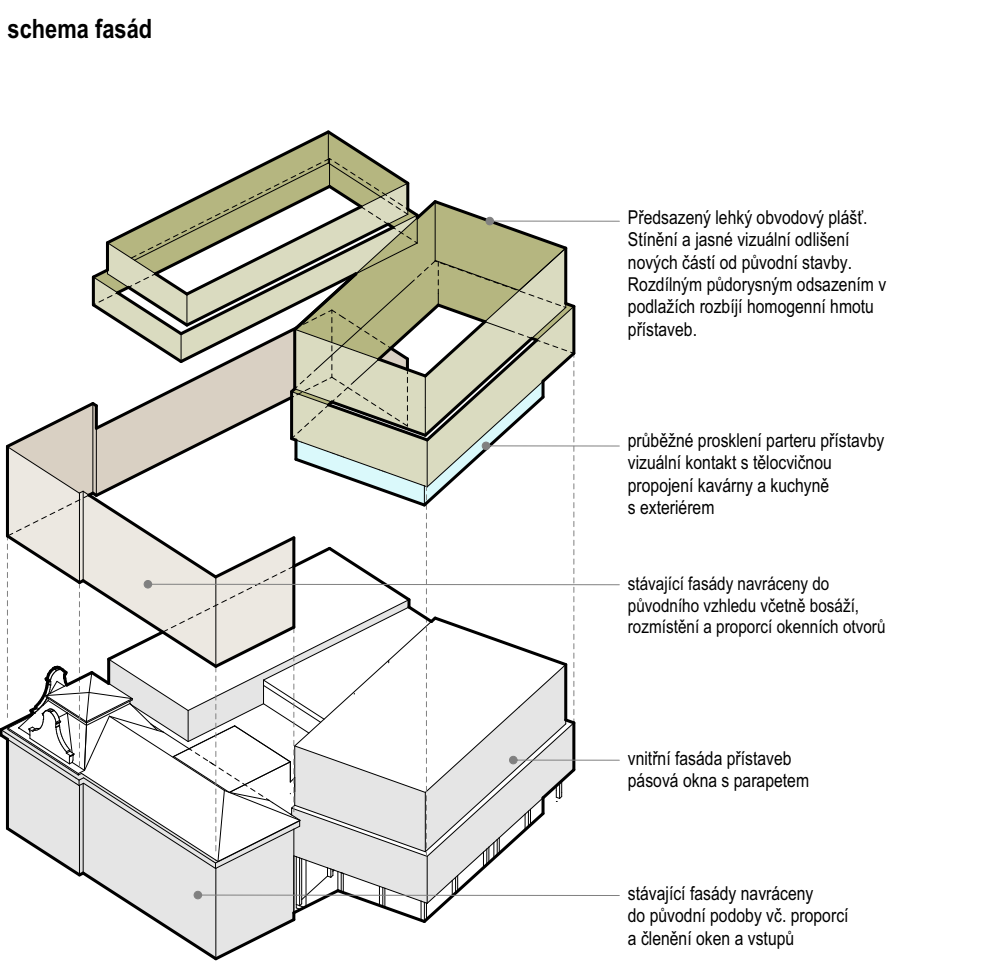


schéma fasád

Rekonstrukce Českého domu

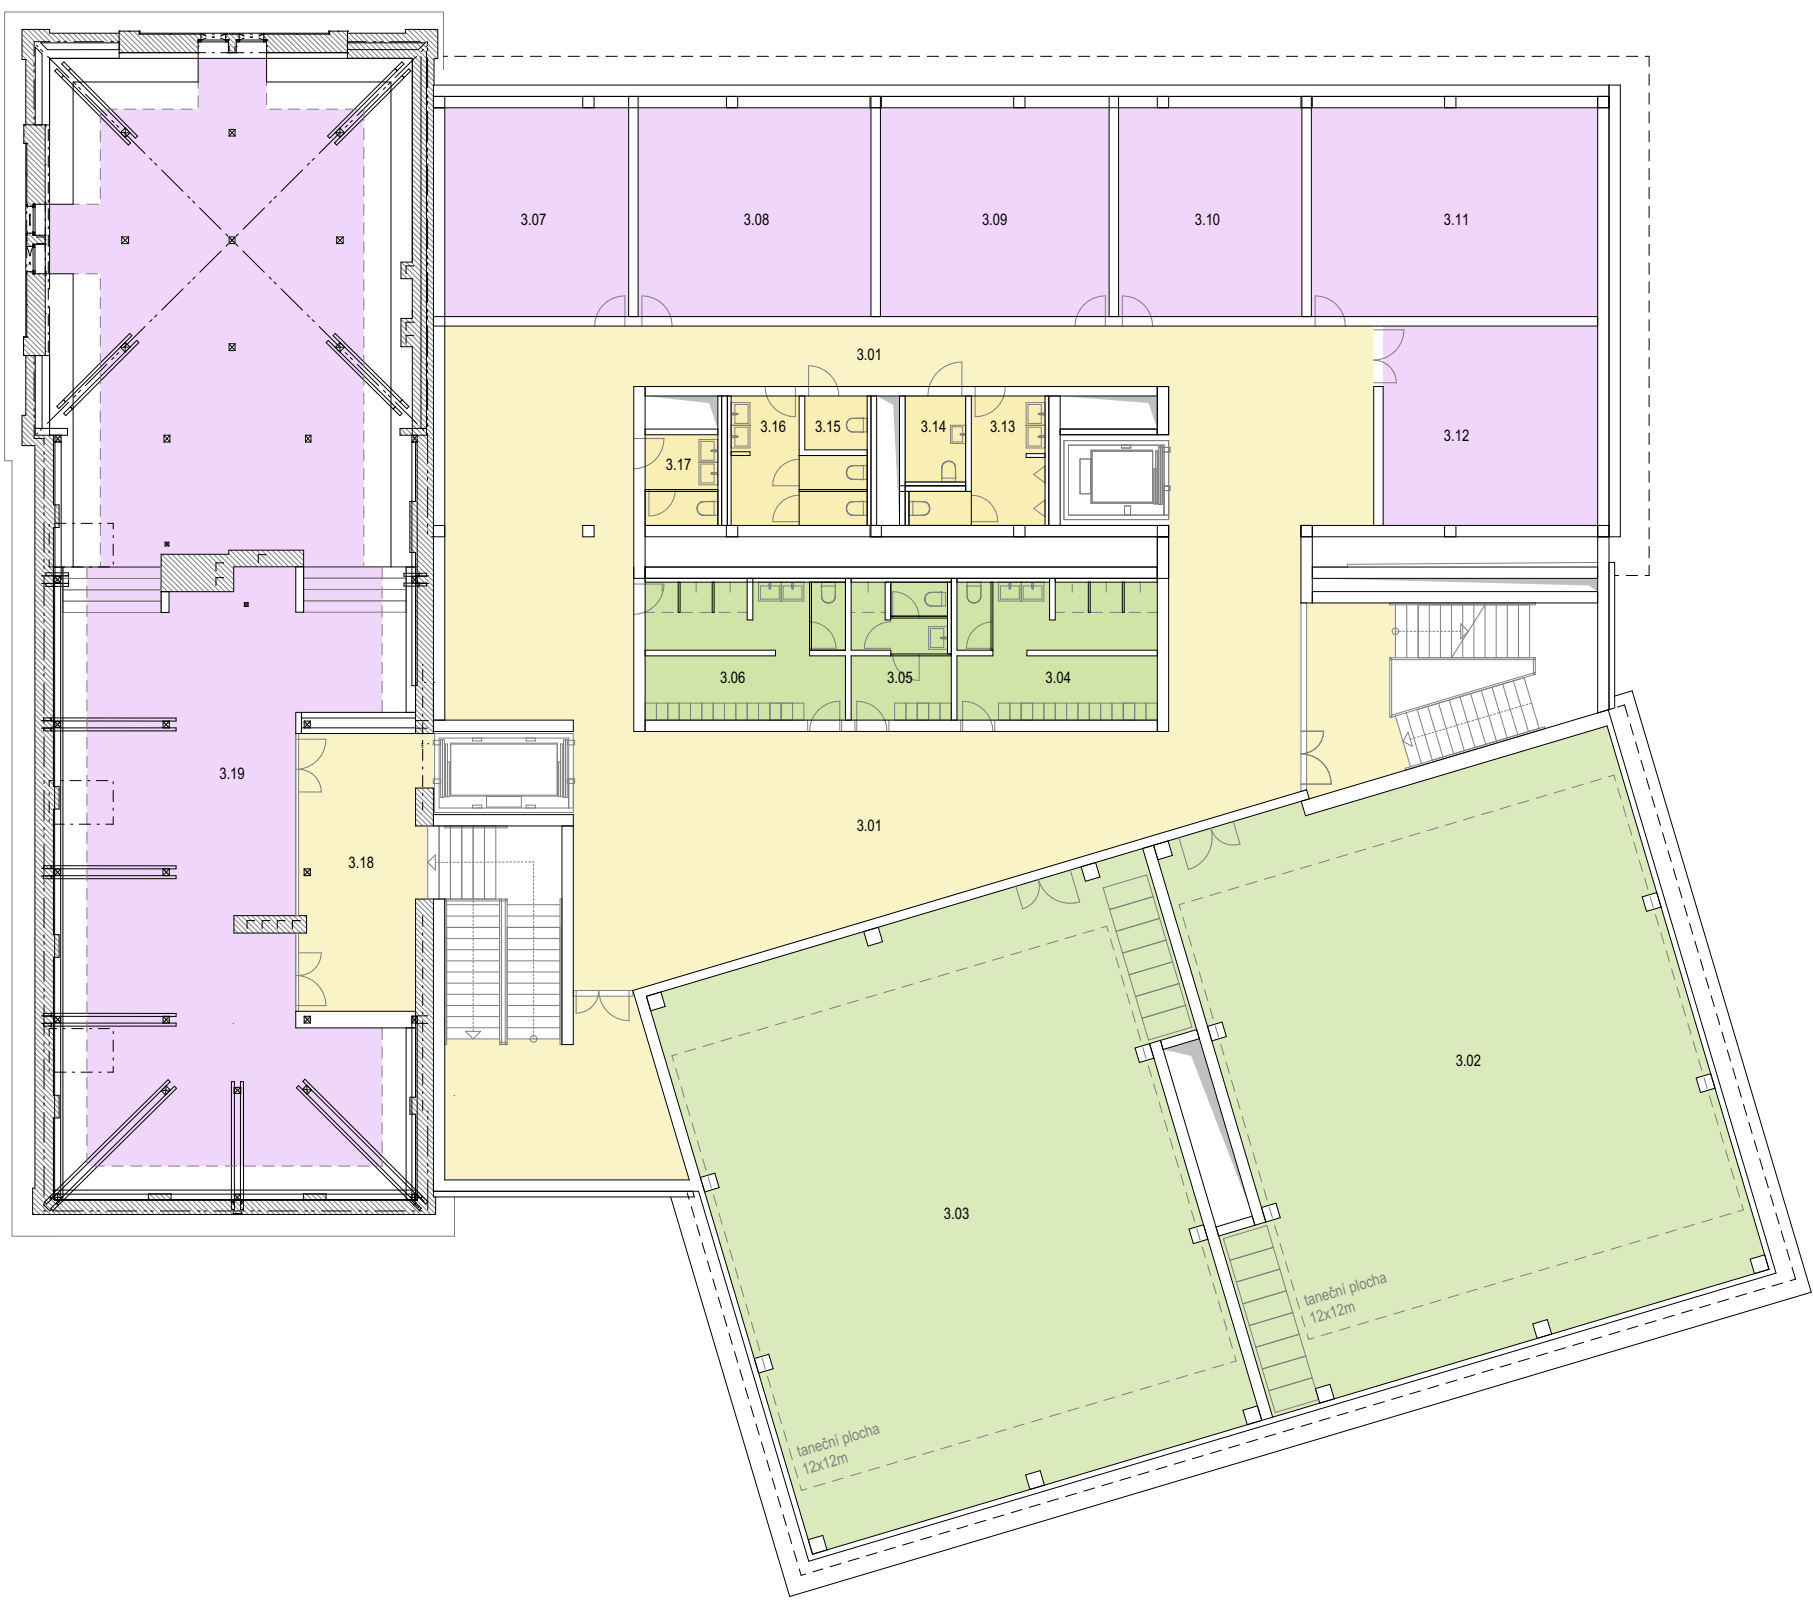


- 3NP půdorys**
- 3.01 foyer - chodba
 - 3.02 zrcadlový sál 1
 - 3.03 zrcadlový sál 2
 - 3.04 šatna dívky
 - 3.05 šatna lektor
 - 3.06 šatna chlapci
 - 3.07 šatna Klubovna 1
 - 3.08 šatna Klubovna 2
 - 3.09 šatna Klubovna 3
 - 3.10 šatna Klubovna 4
 - 3.11 šatna Klubovna 5
 - 3.12 šatna Kancelář
 - 3.13 wc chlapci
 - 3.14 wc handicap
 - 3.15 úklidová m.
 - 3.16 wc dívky
 - 3.17 wc lektor
 - 3.18 chodba
 - 3.19 univerzální Klubovna 3

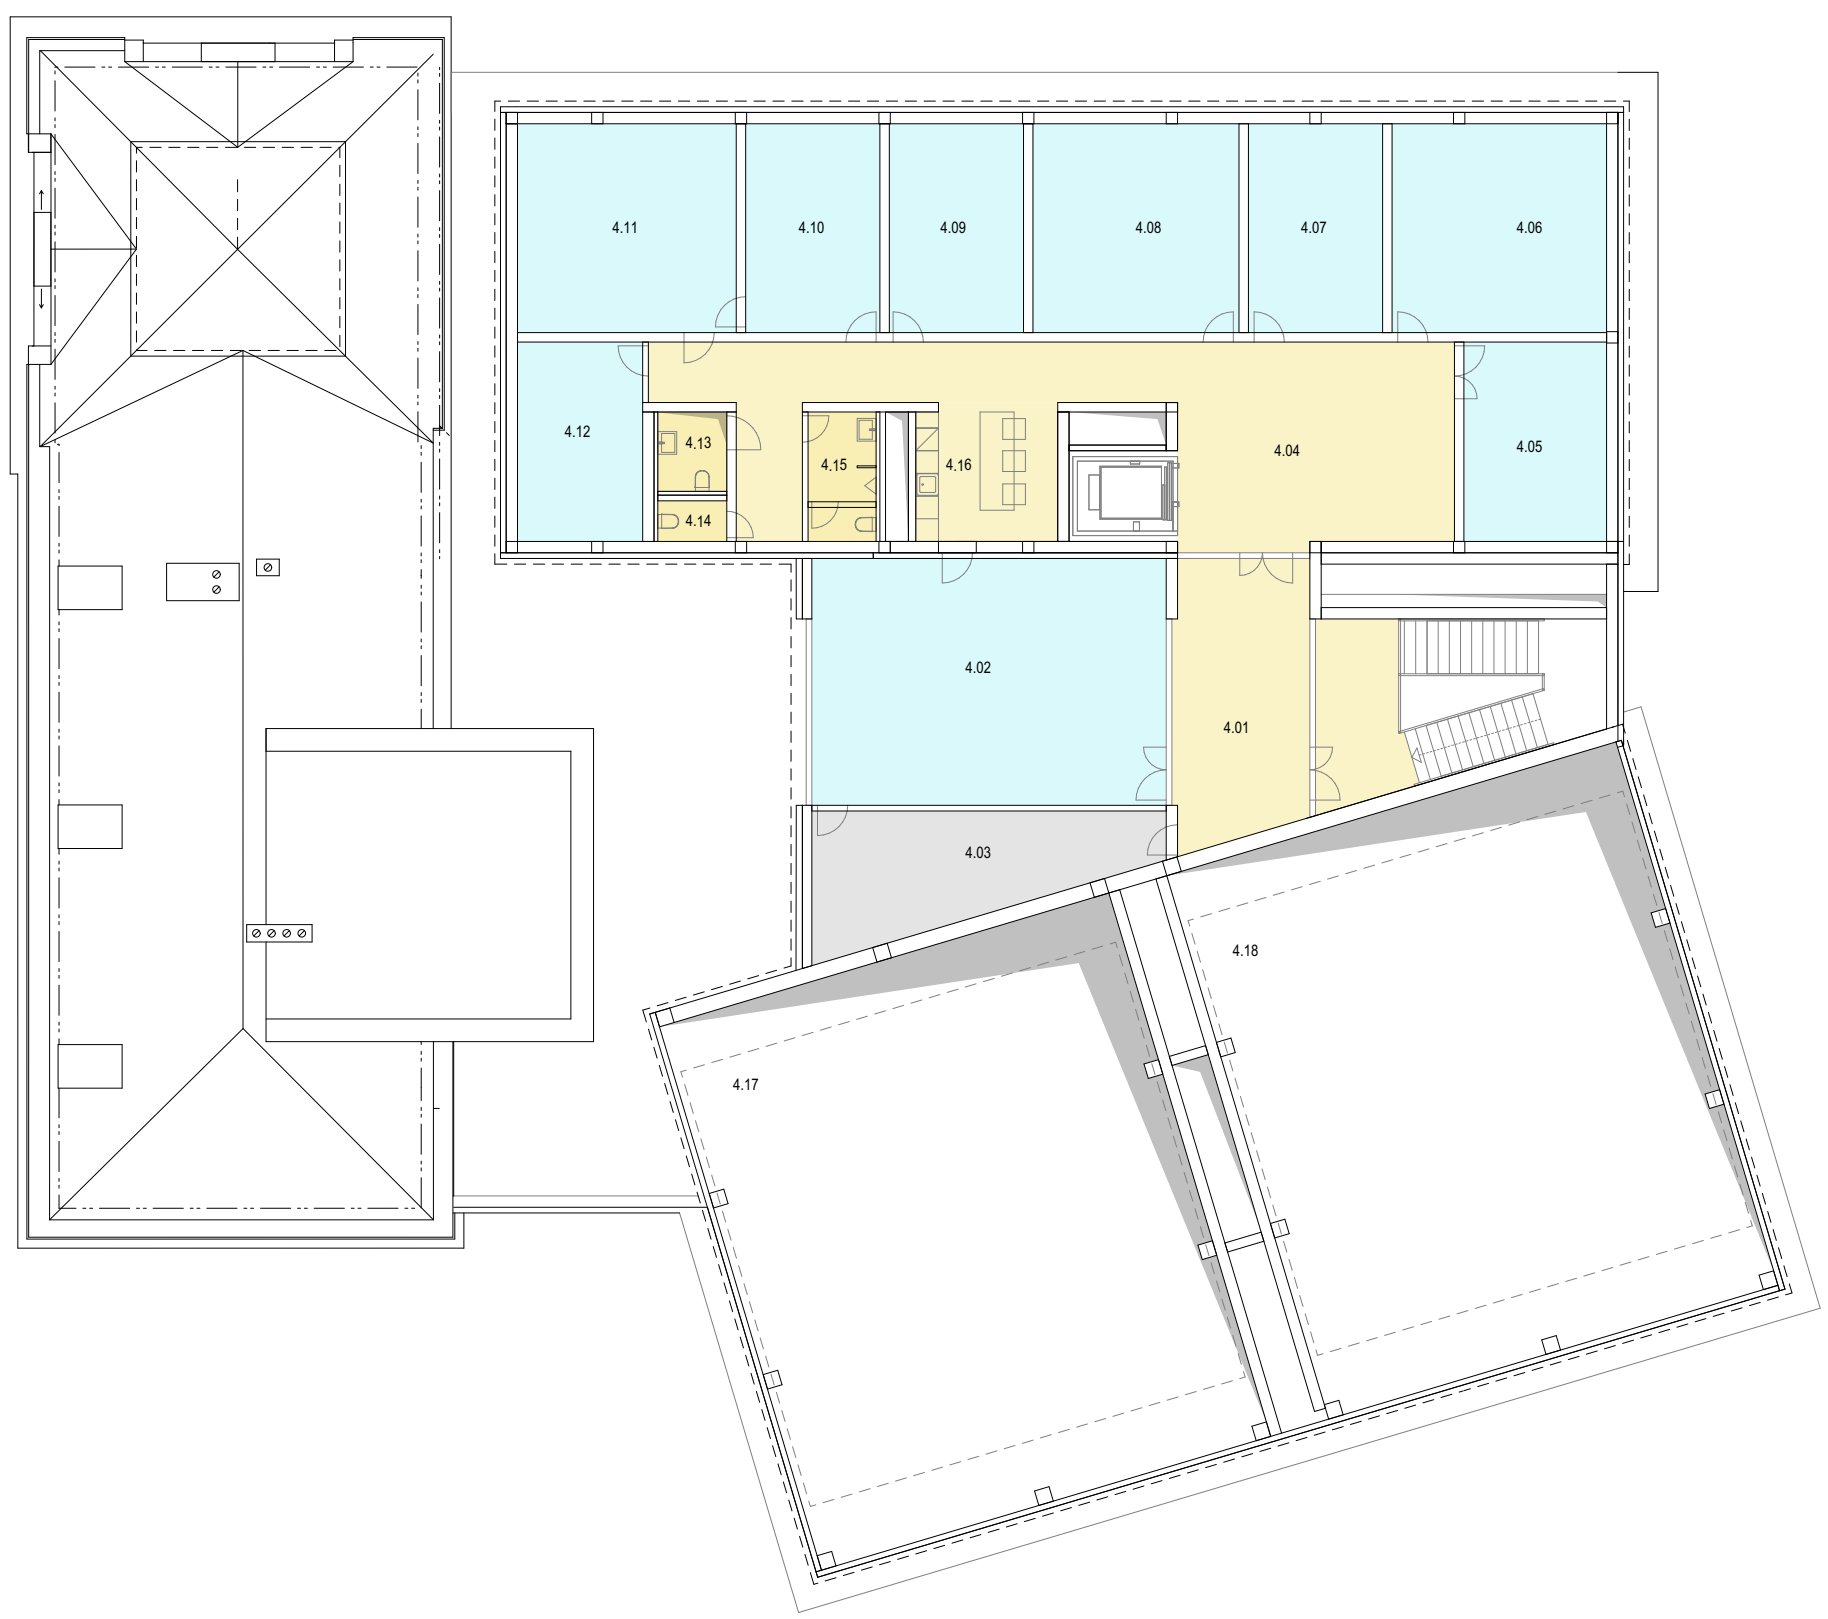


- 4NP půdorys**
- 4.01 chodba
 - 4.02 lázeňská místnost
 - 4.03 sklad nábytkových příslušenství
 - 4.04 foyer - chodba
 - 4.05 kancelář ekonom
 - 4.06 kancelář ředitele
 - 4.07 kancelář místnost 1
 - 4.08 kancelář Zastupující ředitele
 - 4.09 poradna místnost 2
 - 4.10 kancelář PR
 - 4.11 kancelář PR altna
 - 4.12 archív
 - 4.13 wc ženy / handicap
 - 4.14 úklid
 - 4.15 wc mužů
 - 4.16 kuchyňka
 - 4.17 zrcadlový sál 1 převýšený prostor
 - 4.18 zrcadlový sál 2 převýšený prostor



- 2NP půdorys**
- 2.01 foyer - chodba
 - 2.02 výhled - chodba
 - 2.03 výhled - učebna 1
 - 2.04 výhled - učebna 2
 - 2.05 výhled - sklad
 - 2.06 kabinet
 - 2.07 kabinet
 - 2.08 wc lektor
 - 2.09 úklidová m.
 - 2.10 keramika poc
 - 2.11 keramika sklad
 - 2.12 keramika učebna 1
 - 2.13 keramika učebna 2
 - 2.14 keramika učebna 3
 - 2.15 výhled - sklad rezerva
 - 2.16 tech. uč. Sklad
 - 2.17 tech. klubovna 1
 - 2.18 tech. klubovna 2
 - 2.19 tech. klubovna 3
 - 2.20 tech. klubovna 4
 - 2.21 wc chlapci
 - 2.22 wc handicap
 - 2.23 úklidová m.
 - 2.24 wc dívky
 - 2.25 wc lektor
 - 2.26 chodba
 - 2.27 univerzální Klubovna 2
 - 2.28 wc dívky
 - 2.29 wc handicap
 - 2.30 wc chlapci
 - 2.31 úklidová m.
 - 2.32 kabinet
 - 2.33 relaxační místnost

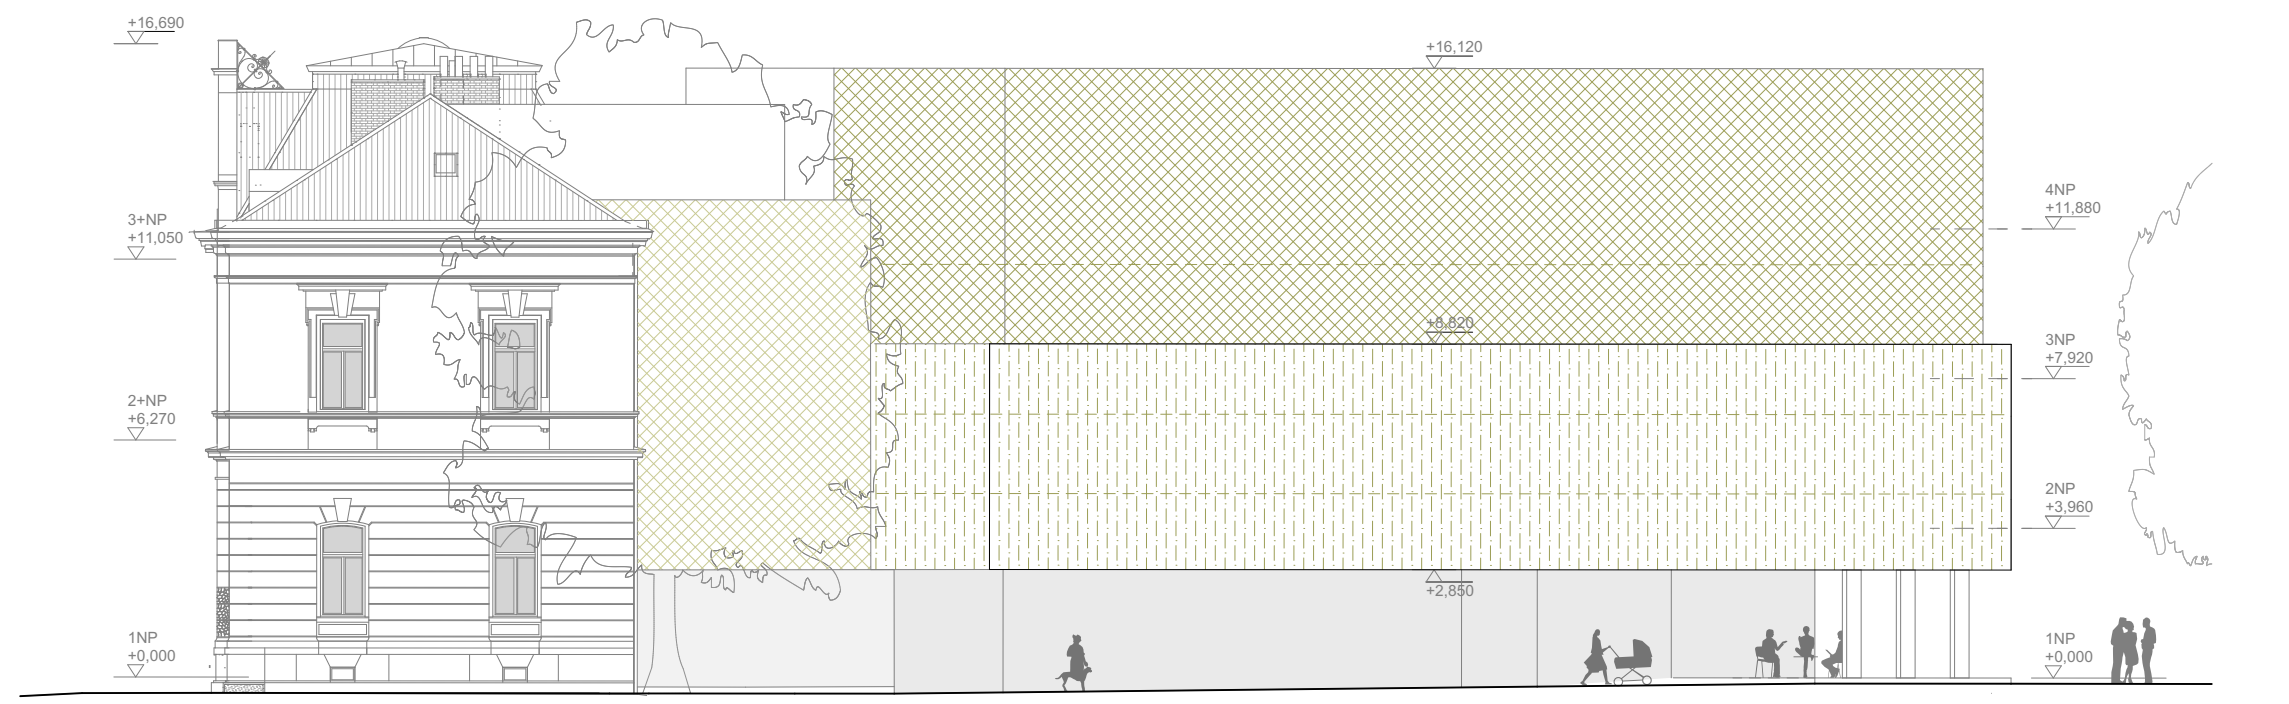


jihovýchodní pohled

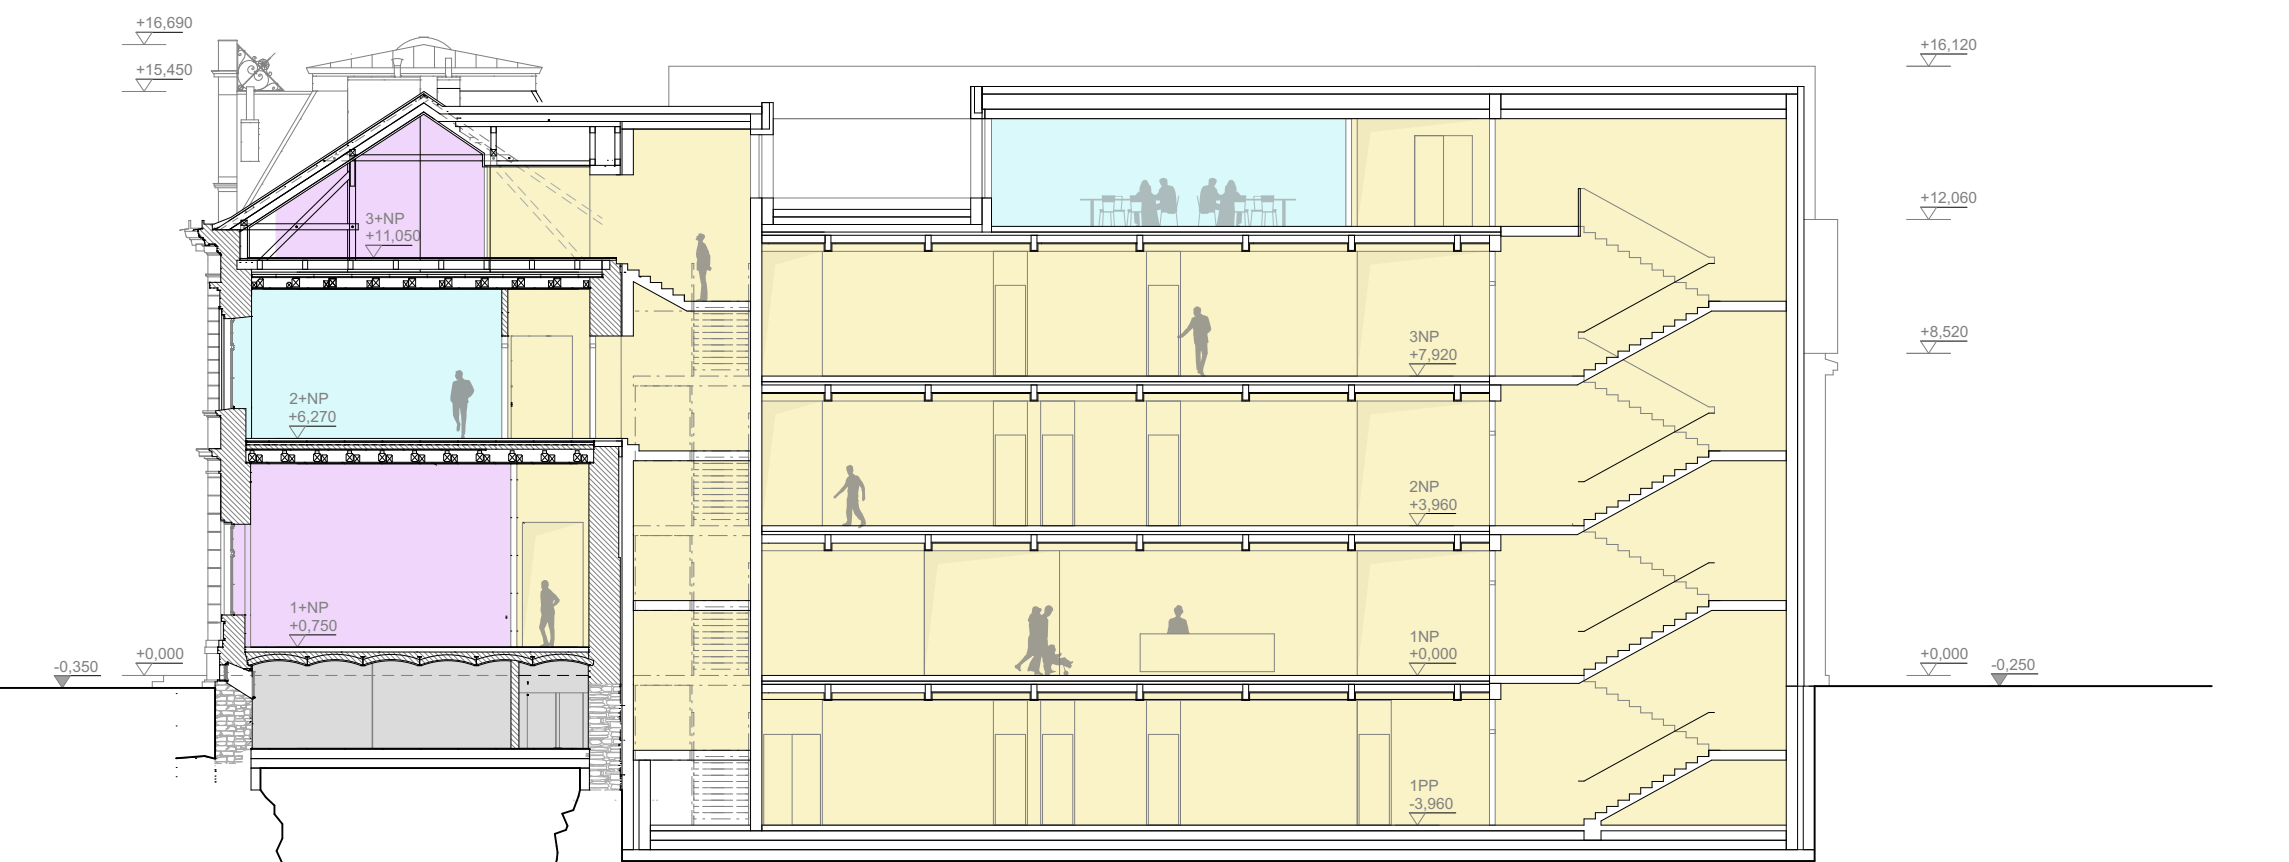


podélný řez



- 1NP půdorys**
- 1.01 kavárna
 - 1.02 kavárna chodba
 - 1.03 kavárna úklid
 - 1.04 kavárna wc
 - 1.05 kavárna wc
 - 1.06 kavárna chodba
 - 1.07 kavárna sklad potravin
 - 1.08 kavárna sklad nábytku
 - 1.09 kavárna zázemí zam.
 - 1.10 kuchyňský sklad
 - 1.11 kuchyně
 - 1.12 chodba
 - 1.13 zázemí recepce
 - 1.14 foyer / recepce / čekárna
 - 1.15 chodba / koridor
 - 1.16 šatna / kuchyň
 - 1.17 šatna / kuchyň
 - 1.18 dětská herna
 - 1.19 dětská herna + wc
 - 1.20 hudebna
 - 1.21 kabinet
 - 1.22 kabinet
 - 1.23 úklid / sklad / rezerva
 - 1.24 wc dívky
 - 1.25 wc handicap
 - 1.26 wc chlapci
 - 1.27 divadelní sál
 - 1.28 divadelní sklad
 - 1.29 univerzální Klubovna 1
 - 1.30 kloubová - převýšený prostor
 - 1.31 kavárna krytá terasa

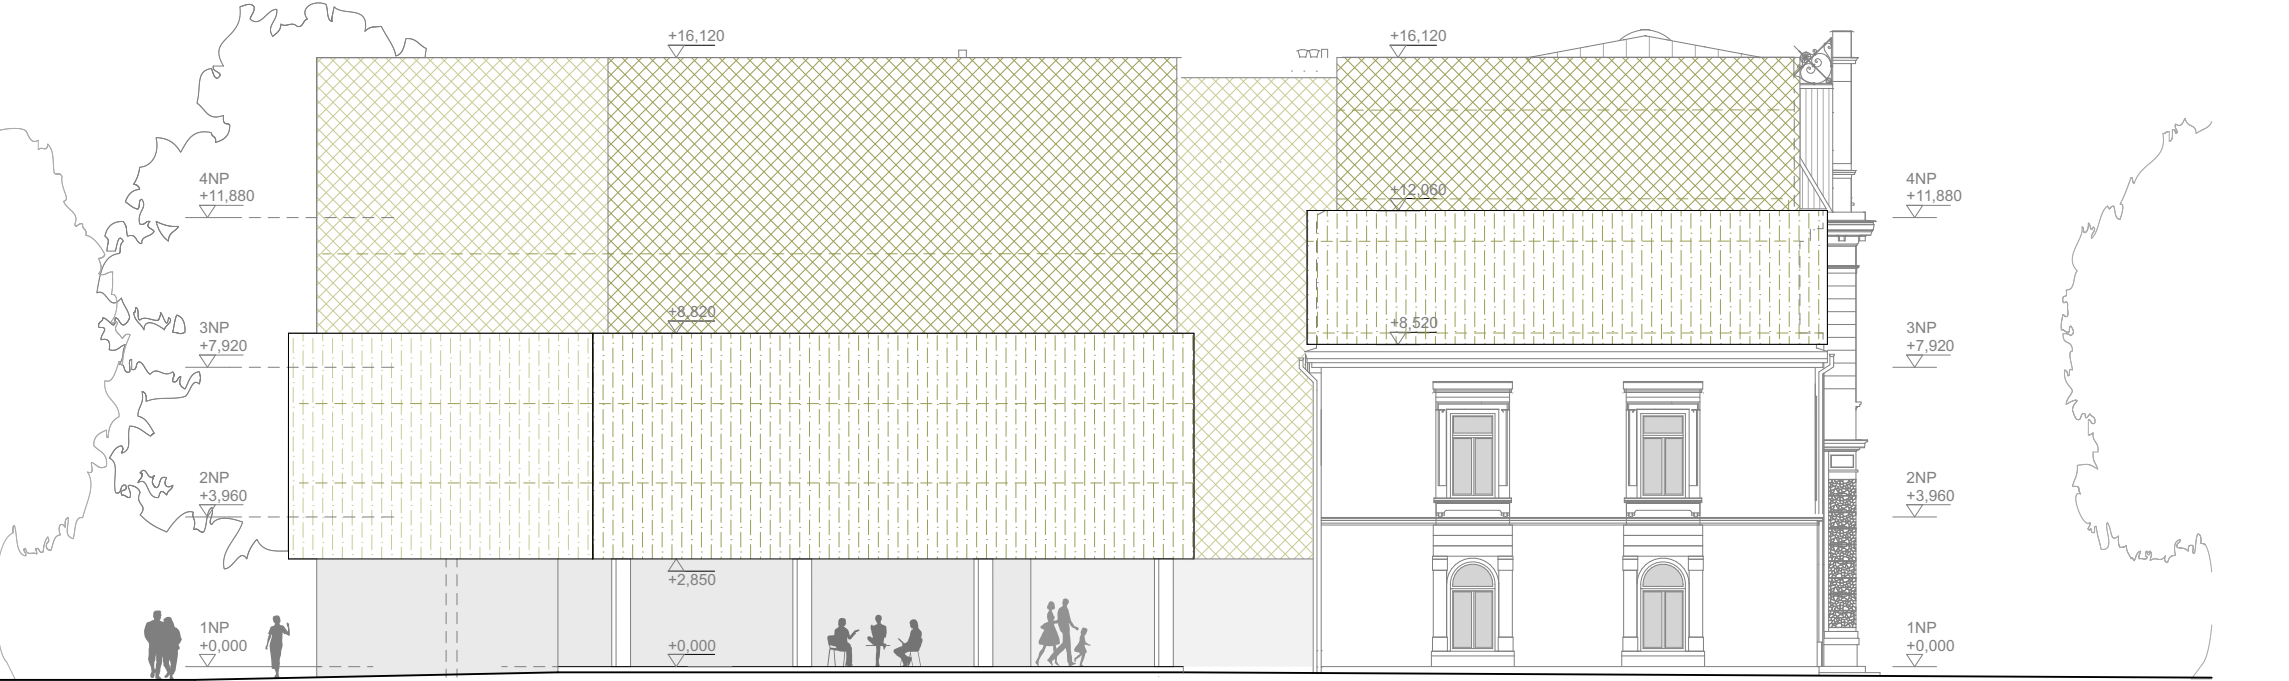


severovýchodní pohled

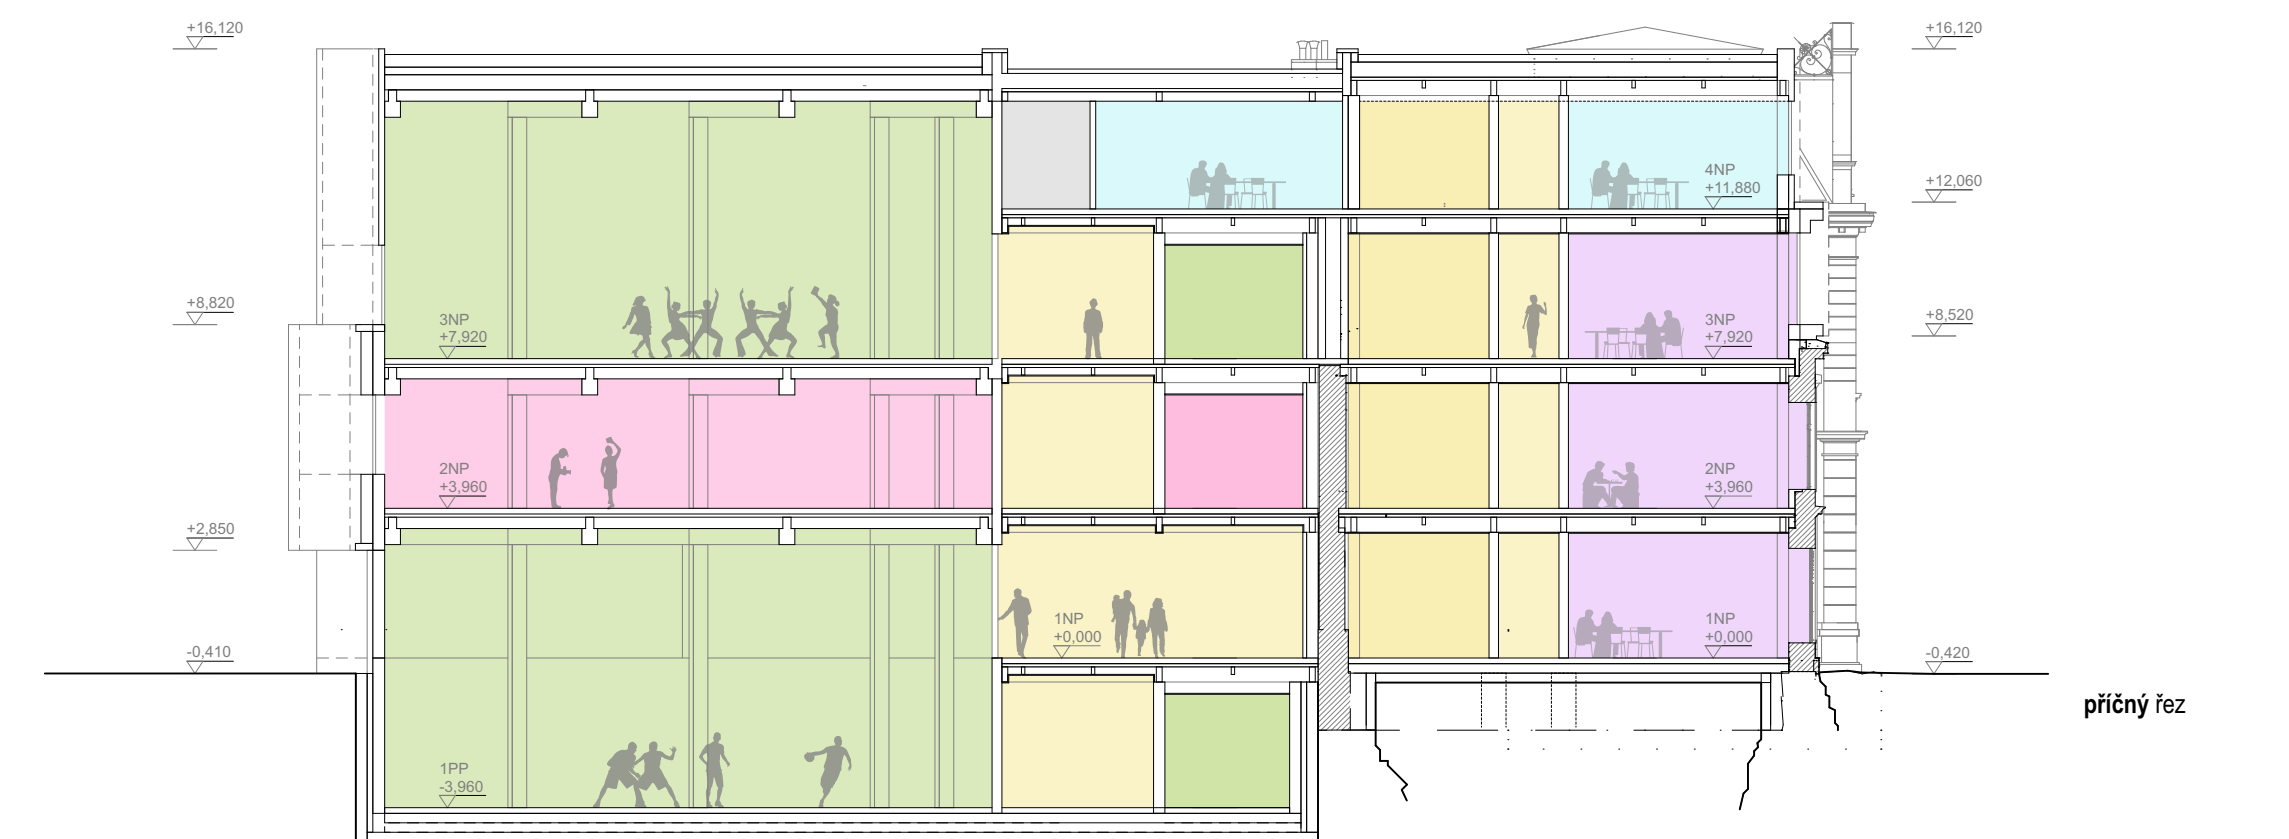


příčný řez



- 1NP půdorys**
- 1.01 chodba
 - 1.02 úklid sklad
 - 1.03 zaměstnanci zázemí
 - 1.04 zaměstnanci hyg. zázemí
 - 1.05 dílna obrábění
 - 1.06 sklad nábytku
 - 1.07 šatna / kuchyň
 - 1.08 server / rozvodna elektro
 - 1.09 kloubová
 - 1.10 foyer - chodba
 - 1.11 šatna / kuchyň
 - 1.12 šatna lektor
 - 1.13 šatna lektor
 - 1.14 šatna chlapci
 - 1.15 šatna výtah, odpadové hosp.
 - 1.16 stávající suterén - rezerva

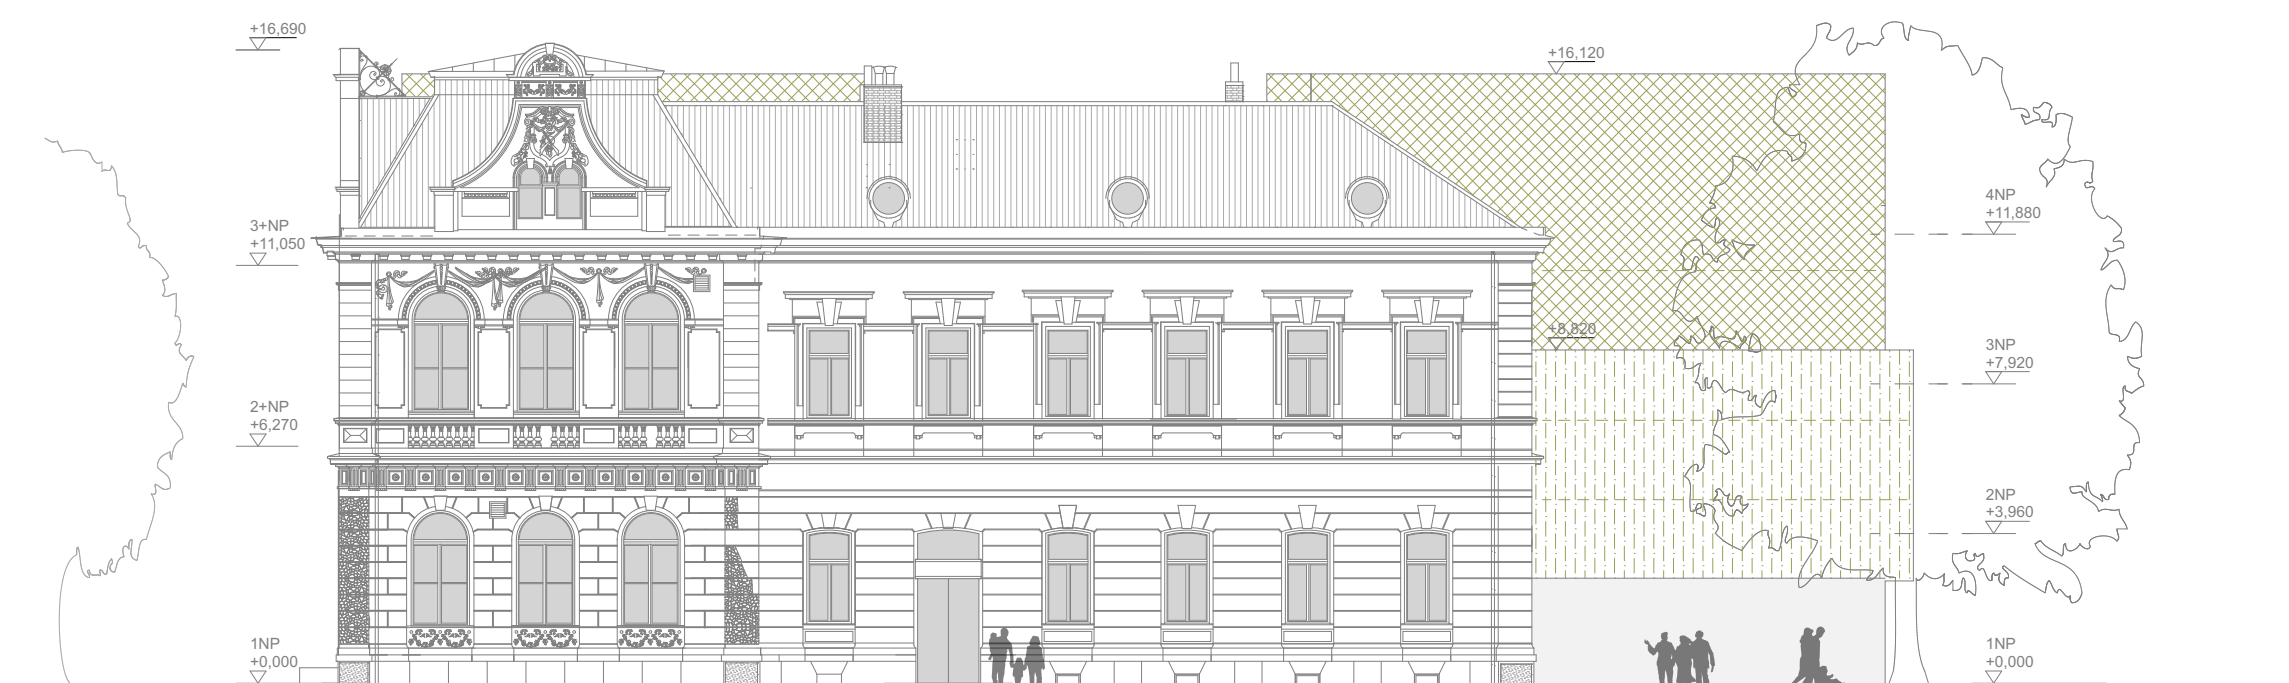

jihozápadní pohled

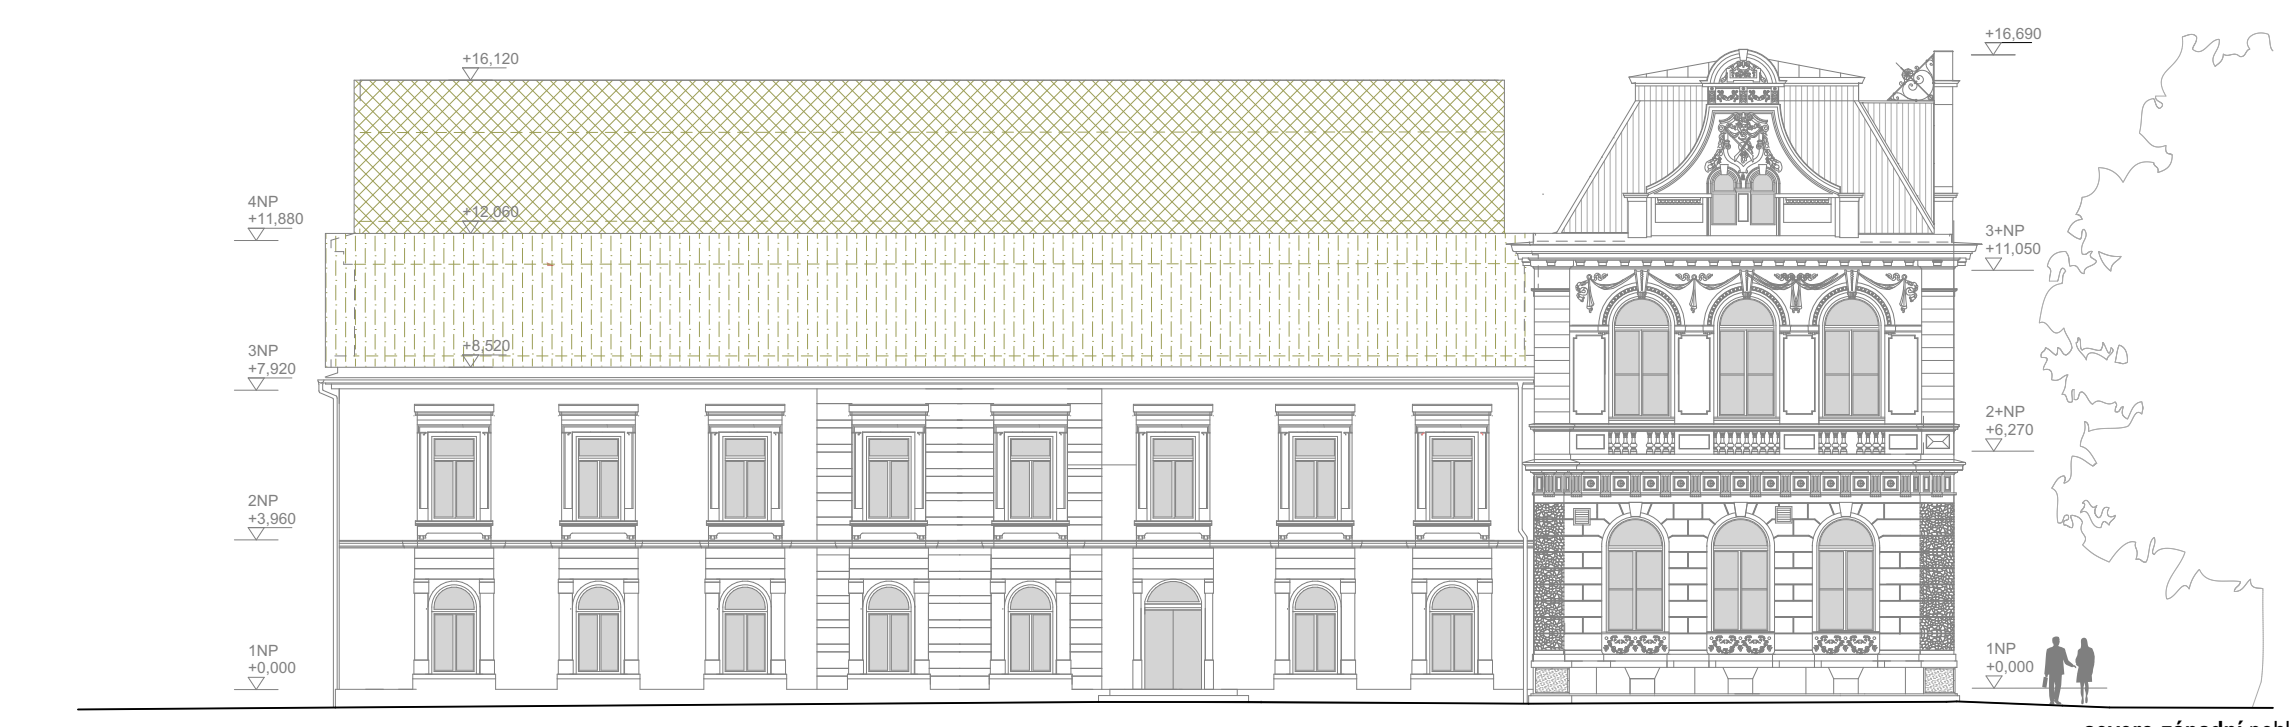

severozápadní pohled