




por. Bc. Petr Ambroz
POLICIE ČESKÉ REPUBLIKY
Důvod podepsání: Za správnost vyhotovení
Čas podepsání: 12.02.2026 10:36:51

KOORDINAČNÍ SITUACE

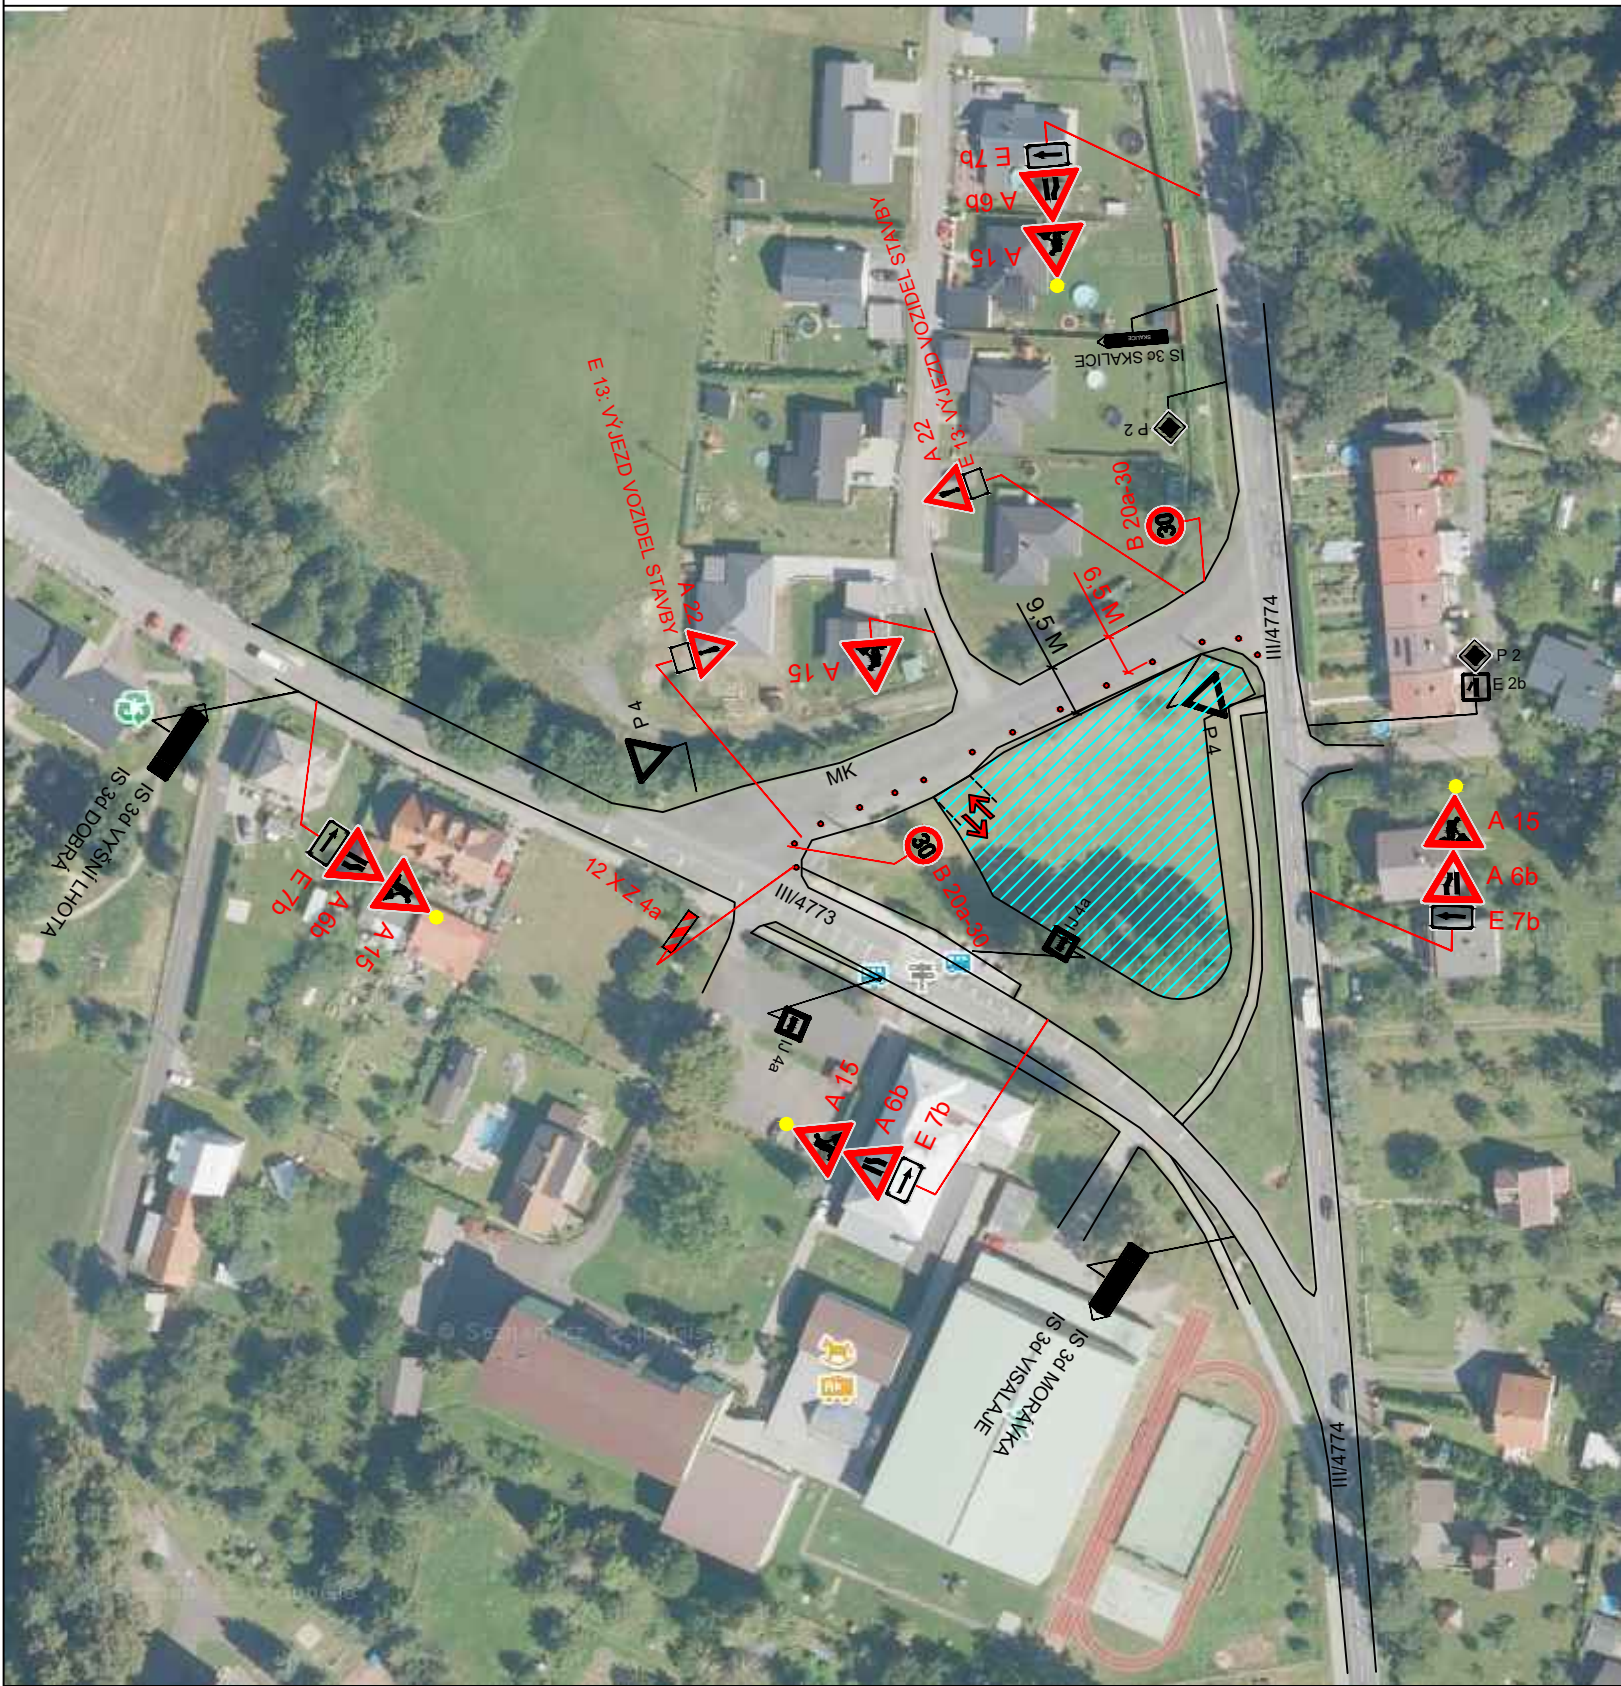

Příloha č. 1 k č.j.: KRPT-33534-2/ČJ-2026-070206
Příloha je nedílnou součástí vyjádření PČR v němž
jsou uvedeny podmínky, které musí být splněny.

POPIS:
PROJEKT ŘEŠÍ NÁVRH PDZ V RÁMCI STAVBY PARKOVACÍHO STÁNÍ V RAŠKOVICÍCH.
ETAPA ŘEŠÍ STAVBU PARKOVIŠTĚ NA ZELENÍ. V RÁMCI STAVBY OMEZEN PRŮJEZD VOZIDEL NA
6,5 M. VJEZD NA STAVBU UVEDEN V PROJEKTU.

- LEGENDA :
-  VÝJEZD A VJEZD VOZIDEL STAVBY
 -  NAVRŽENÉ SVISLÉ DOPRAVNÍ ZNAČENÍ
 -  E 13: MIMO VOZIDEL STAVBY
 -  Z 2 + VS typu1
 -  STÁVAJÍCÍ DZ

MÍSTO STAVBY: RAŠKOVICE	VYPRACOVAL: K. KEDROŇ	DAVOZ ZNAČKY s.r.o. BÍTOV 109	
KRESLIL: K. KEDROŇ		DATUM: 1/2026	STUPEŇ: PDZ
INVESTOR: –	ROZŠÍŘENÍ PARKOVACÍCH PLOCH U ZŠ A MŠ RAŠKOVICE	MĚŘÍTKO: –	FORMÁTY A4: 2
STAVBA:		ARCHIVNÍ Č.: –	PŘÍLOHA Č.: 1
VÝKRES:			
		DIO	