




KOORDINAČNÍ SITUACE

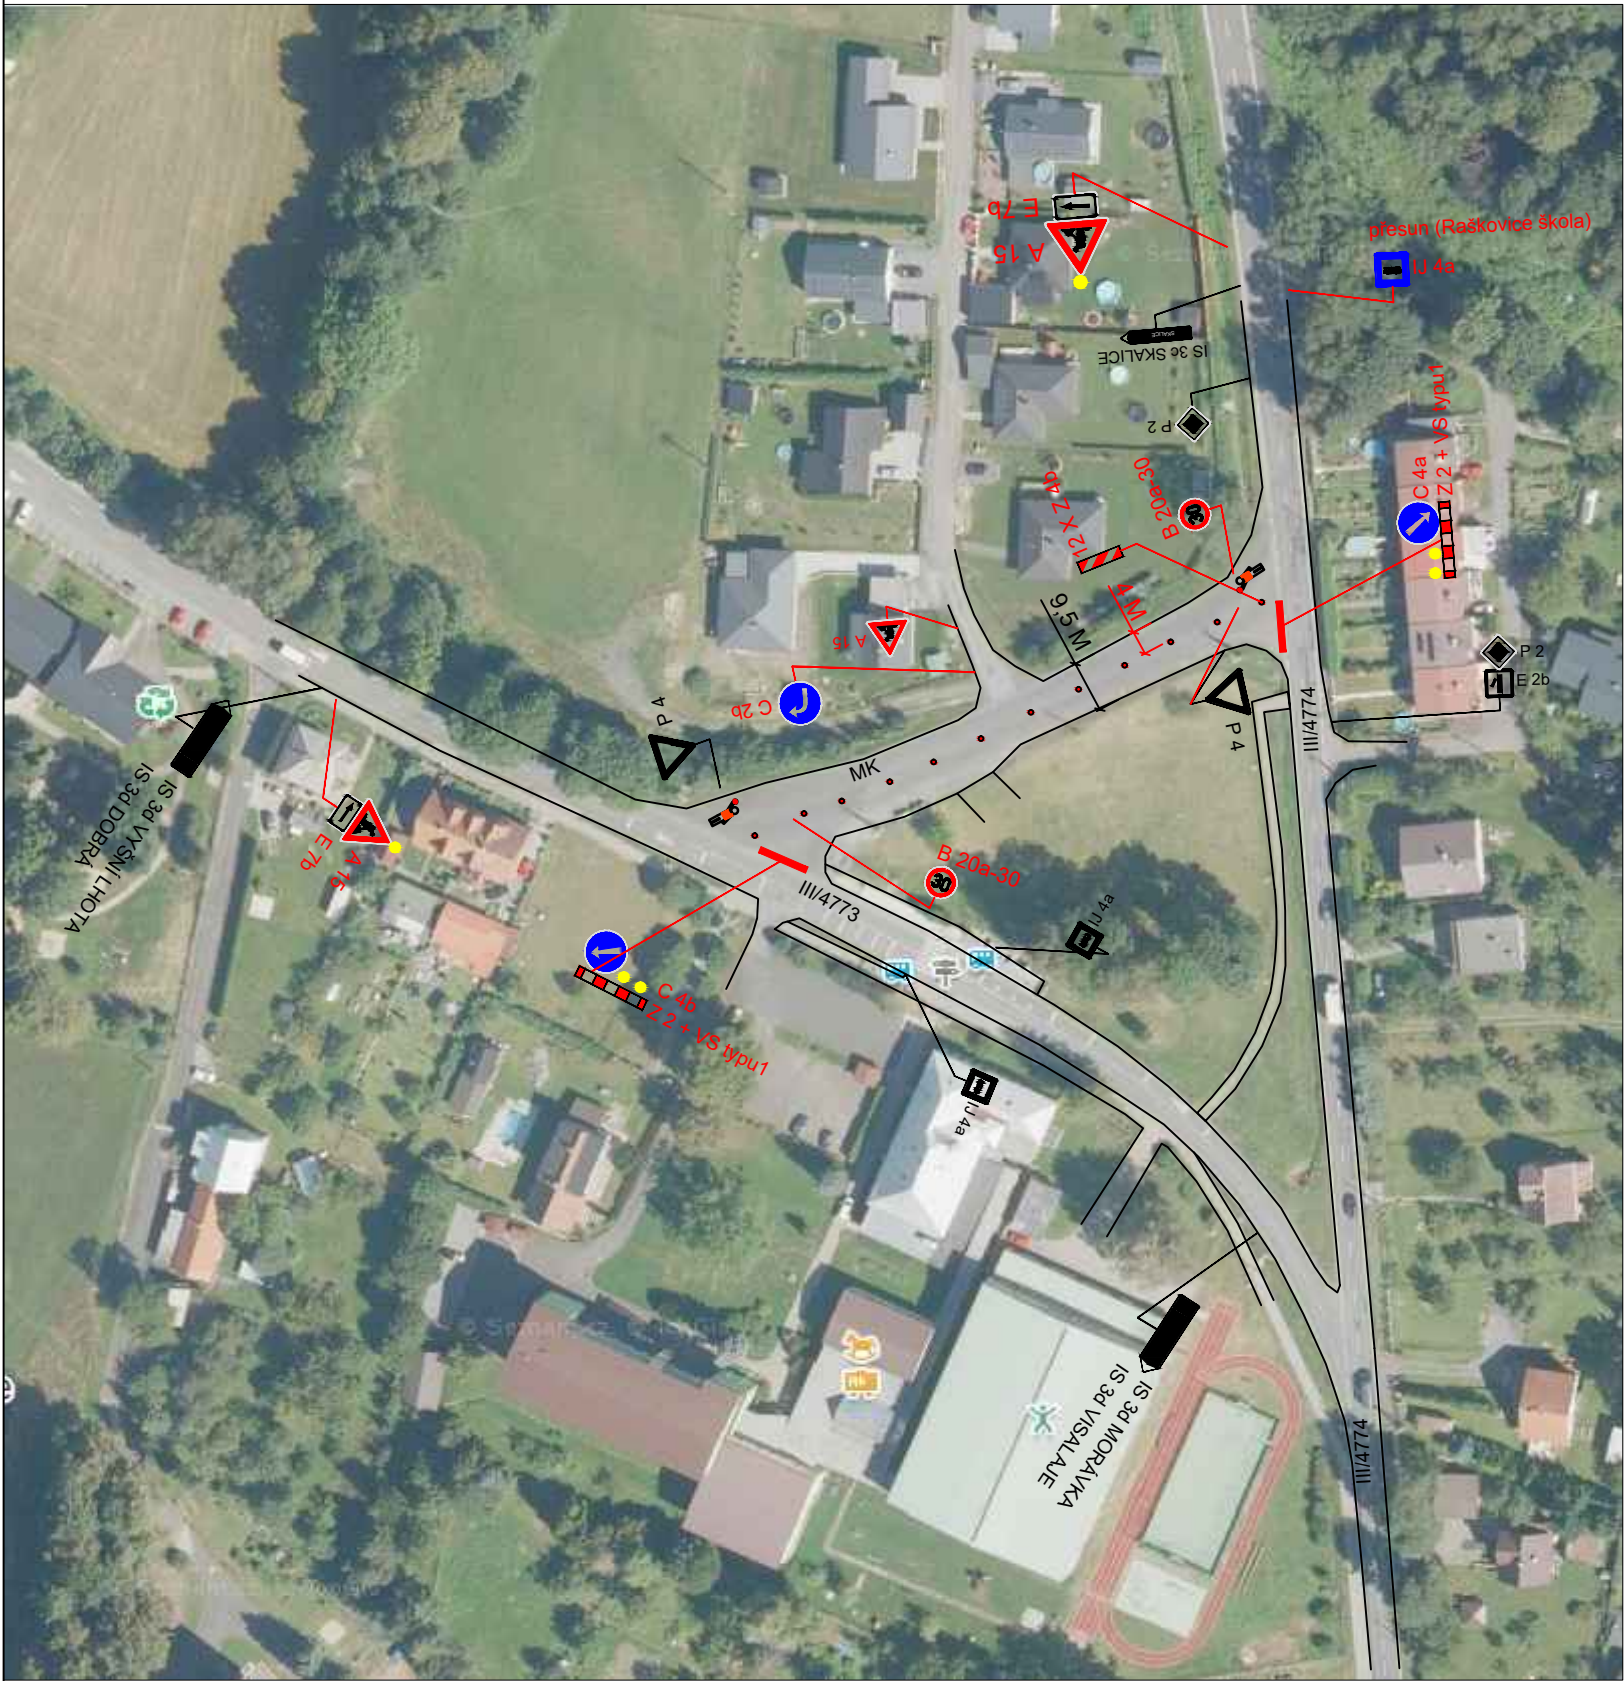

Příloha č. 3 k č.j.: KRPT-33534-2/ČJ-2026-070206
Příloha je nedílnou součástí vyjádření PČR v němž
jsou uvedeny podmínky, které musí být splněny.

POPIS:
PROJEKT ŘEŠÍ NÁVRH PDZ V RÁMCI STAVBY PARKOVACÍHO STÁNÍ V RAŠKOVICÍCH.
ETAPA ŘEŠÍ POKLADKU ASFALTU NA POLOVINĚ KOMUNIKACE - PRŮJEZD OMEZEN NA ŠÍŘKU 4 M.
ŘEŠENO OBOUSMĚRNÝM PROVOZEM ~~ŘÍZENÝM~~ OSOBAMI STAVBY.
ZASTAVOVÁNÍ VOZIDEL POVĚŘENÝMI OSOBAMI

- LEGENDA :
- JEDNOSMĚRNÝ PROVOZ
 - NAVRŽENÉ SVISLÉ DOPRAVNÍ ZNAČENÍ
 - E 13: MIMO VOZIDEL STAVBY
 - Z 2 + VS typu1
 - STÁVAJÍCÍ DZ

MÍSTO STAVBY: RAŠKOVICE	VYPRACOVAL: K. KEDROŇ	DAVOZ ZNAČKY s.r.o. BÍTOV 109	
KRESLIL: K. KEDROŇ		DATUM: 1/2026	STUPEŇ: PDZ
INVESTOR: –	ROZŠÍŘENÍ PARKOVACÍCH PLOCH U ZŠ A MŠ RAŠKOVICE		MĚŘÍTKO: –
STAVBA:			FORMÁT: A4: 2
VÝKRES:			ARCHIVNÍ Č.: –
DIO		PŘÍLOHA Č.: 3	