



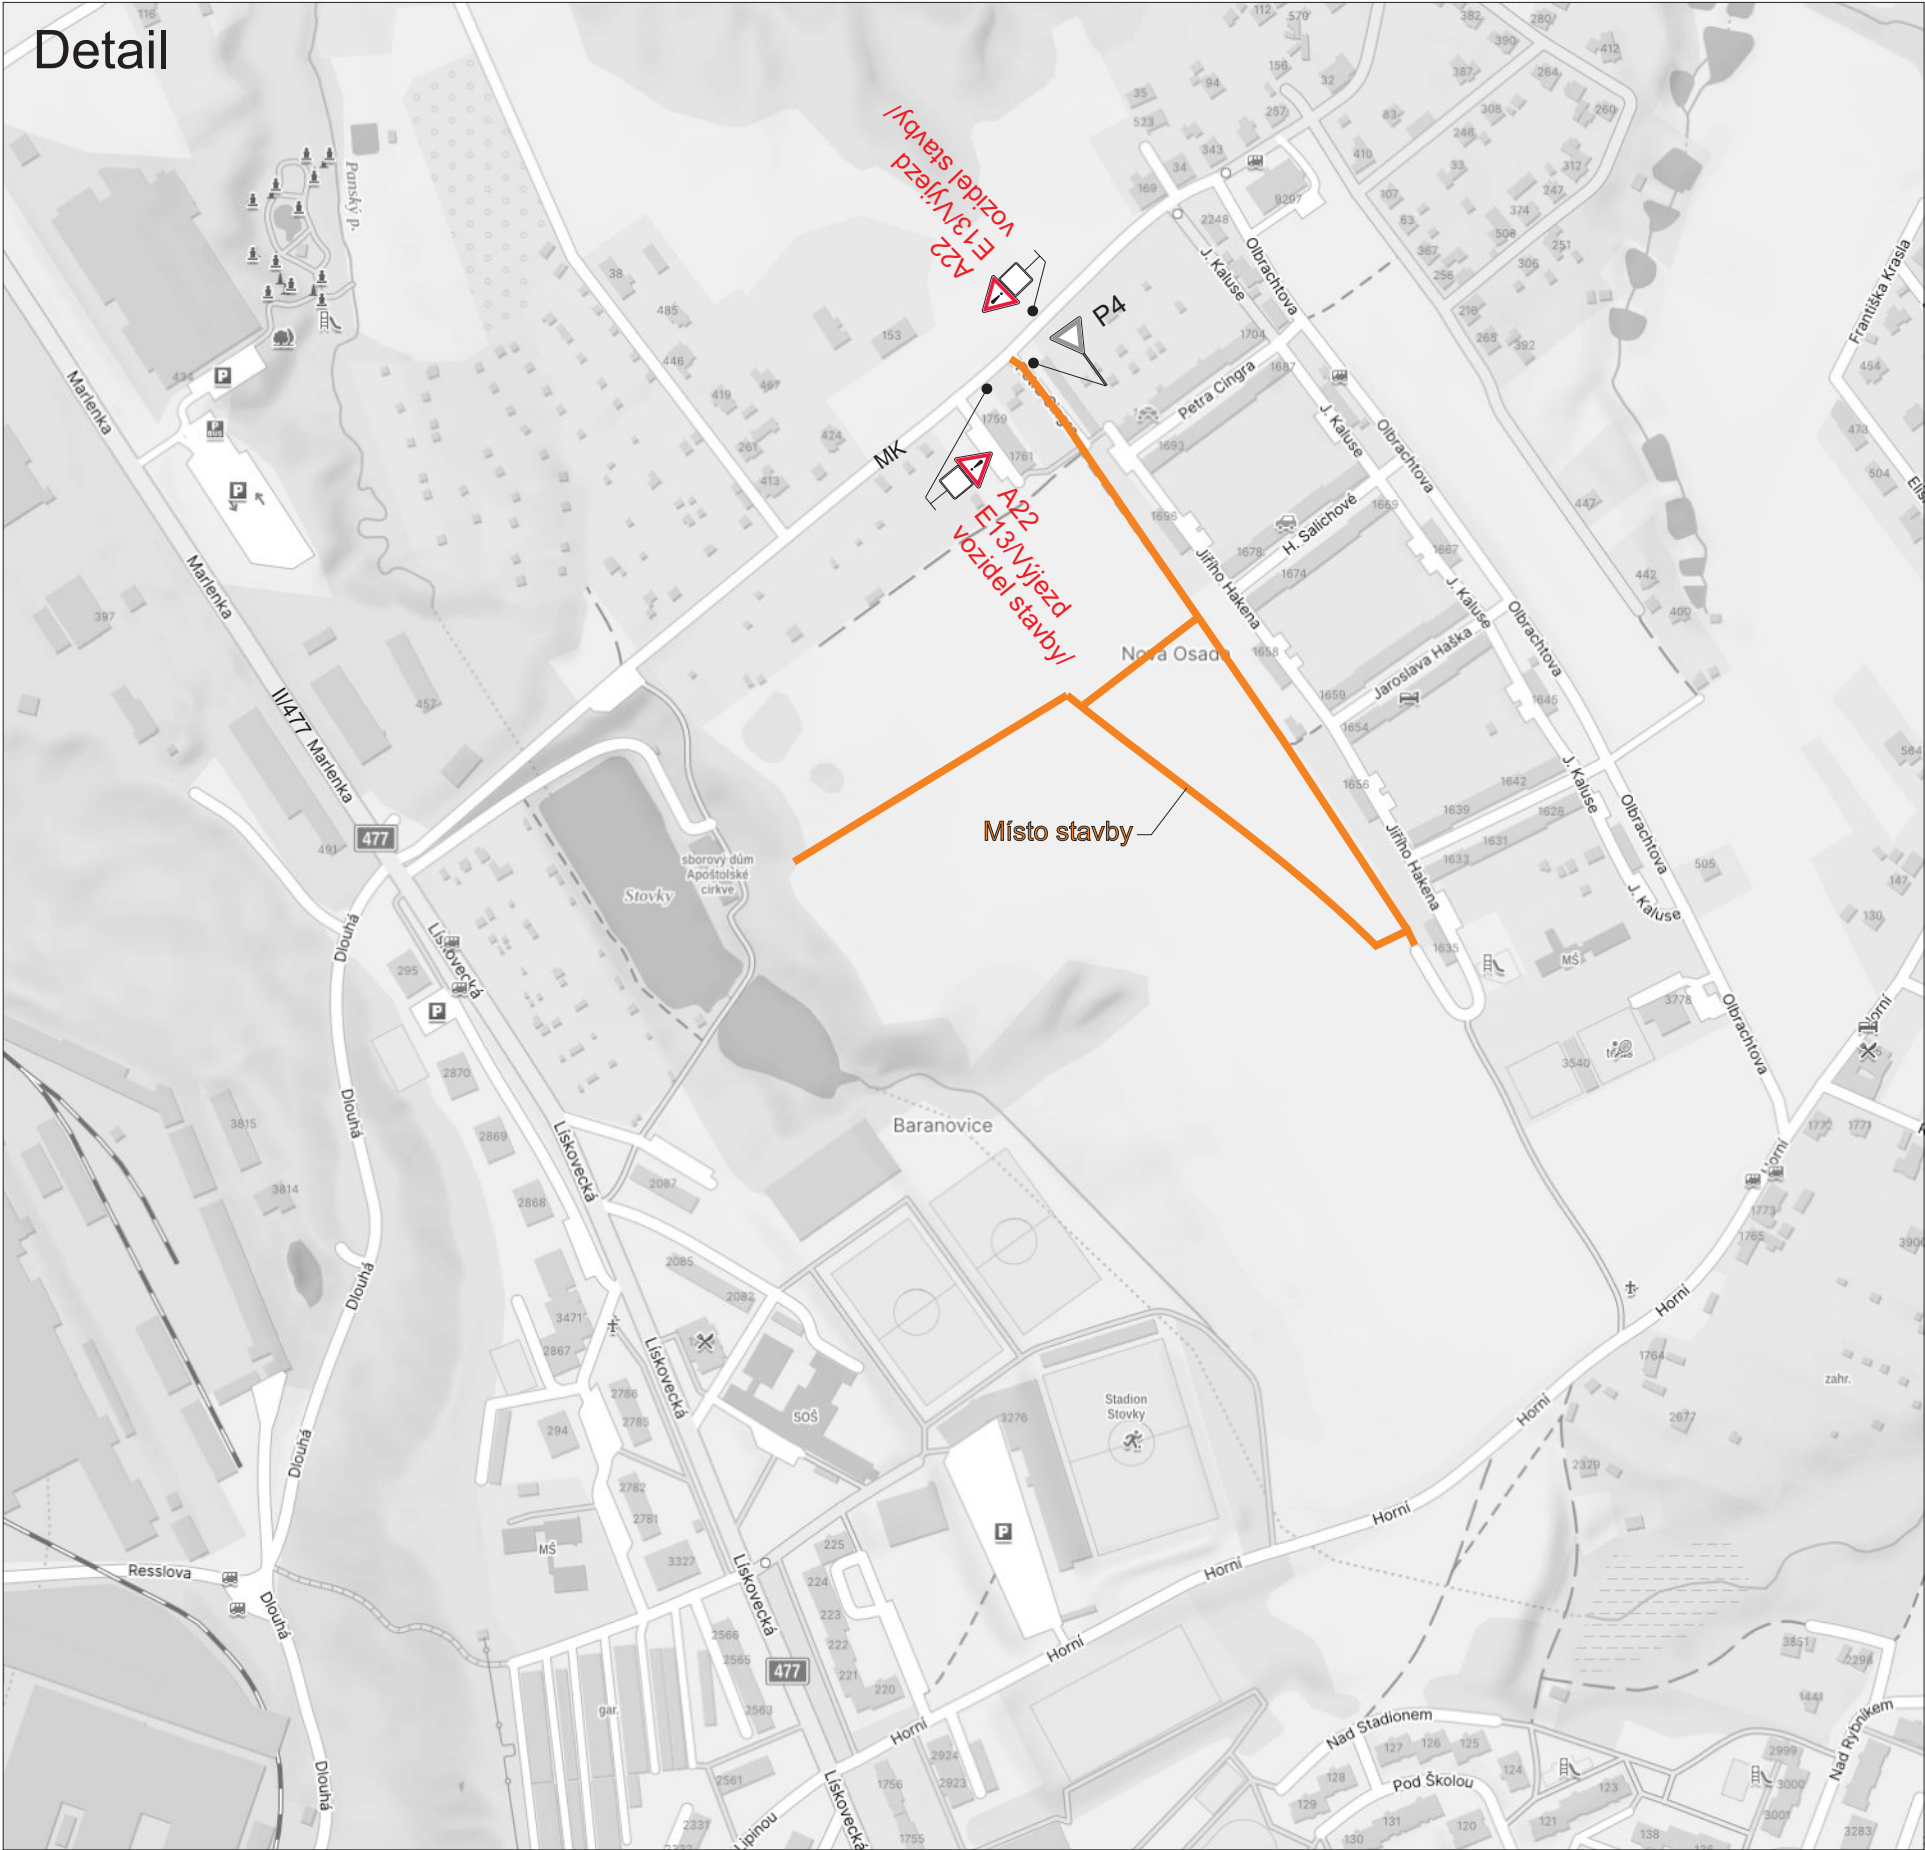


por. Bc. Petr Ambroz
POLICIE ČESKÉ REPUBLIKY
Důvod podepsání: Za správnost vyhotovení
Čas podepsání: 25.02.2026 7:27:26

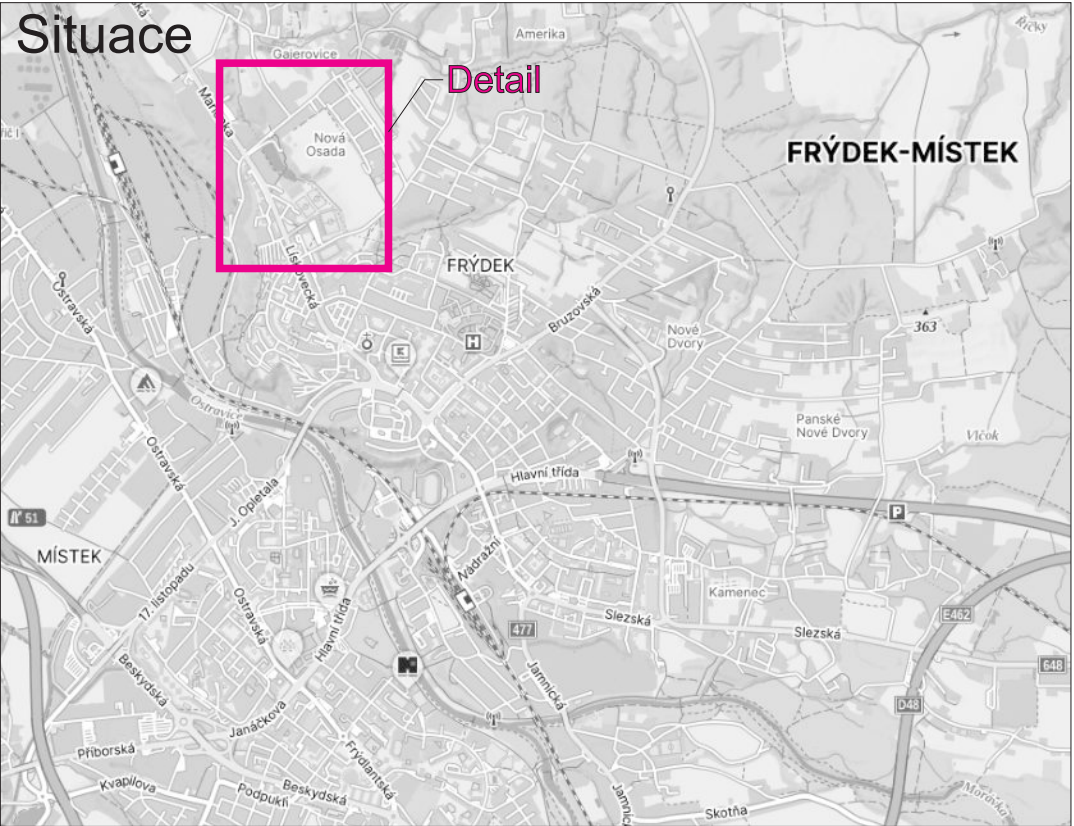

Příloha č. 1 k č.j.: KRPT-42532-2/ČJ-2026-070206
Příloha je nedílnou součástí vyjádření PČR v němž
jsou uvedeny podmínky, které musí být splněny.

Legenda:

- P4 Trvalé dopravní značení
- A22 Přechodné dopravní značení

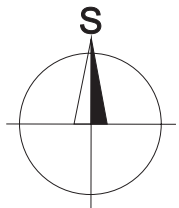

Trvalé dopravní značení, které bude v rozporu s přechodným
dopravním značením, bude dočasně zneplatněno.

Vypracoval:	Datum:	SEKNE SEKNE, spol. s r.o. Hamerská 12, 772 00 Olomouc DIČ: CZ62363701 tel./fax: 585 311 867		
Bc. Martin Bodlák	10.2.2026			
Název akce:		Vybudování komunikací a inženýrských sítí v lokalitě Berlín 2, Frýdek-Místek		
Název objektu:		Přechodné dopravní značení	Formát:	Č. výkresu:
Příloha:		Výjezd vozidel stavby	2xA4	1