

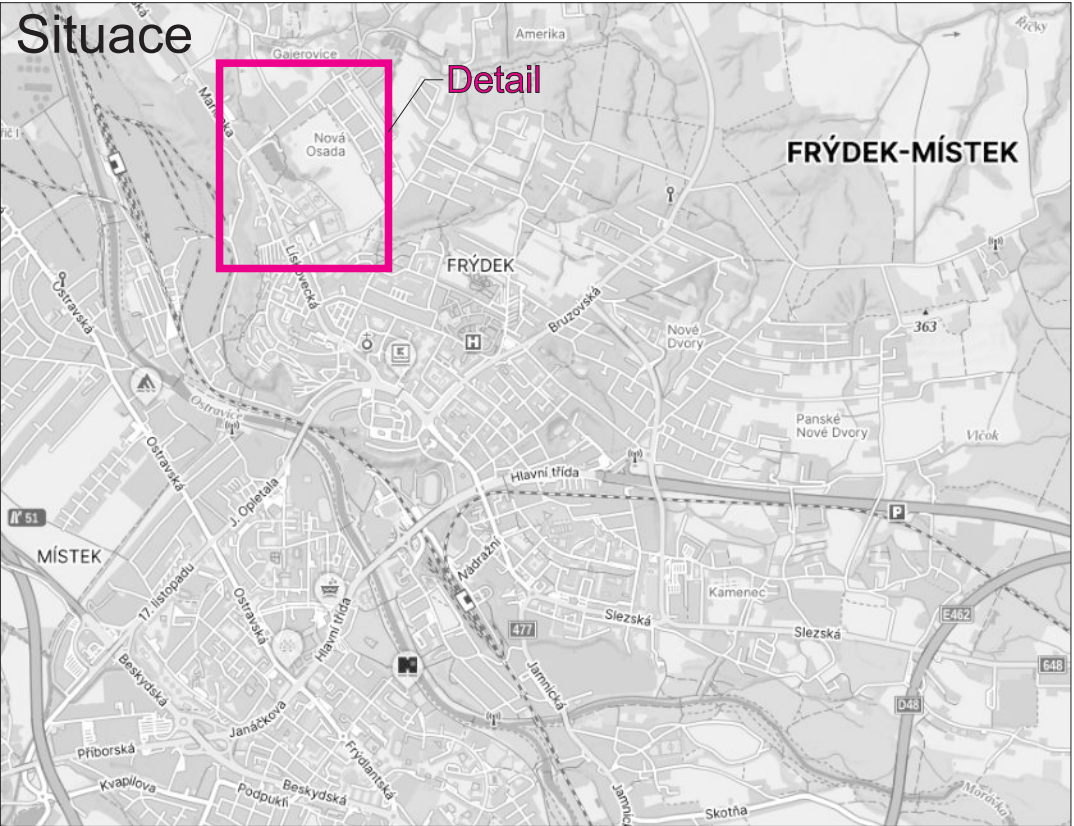


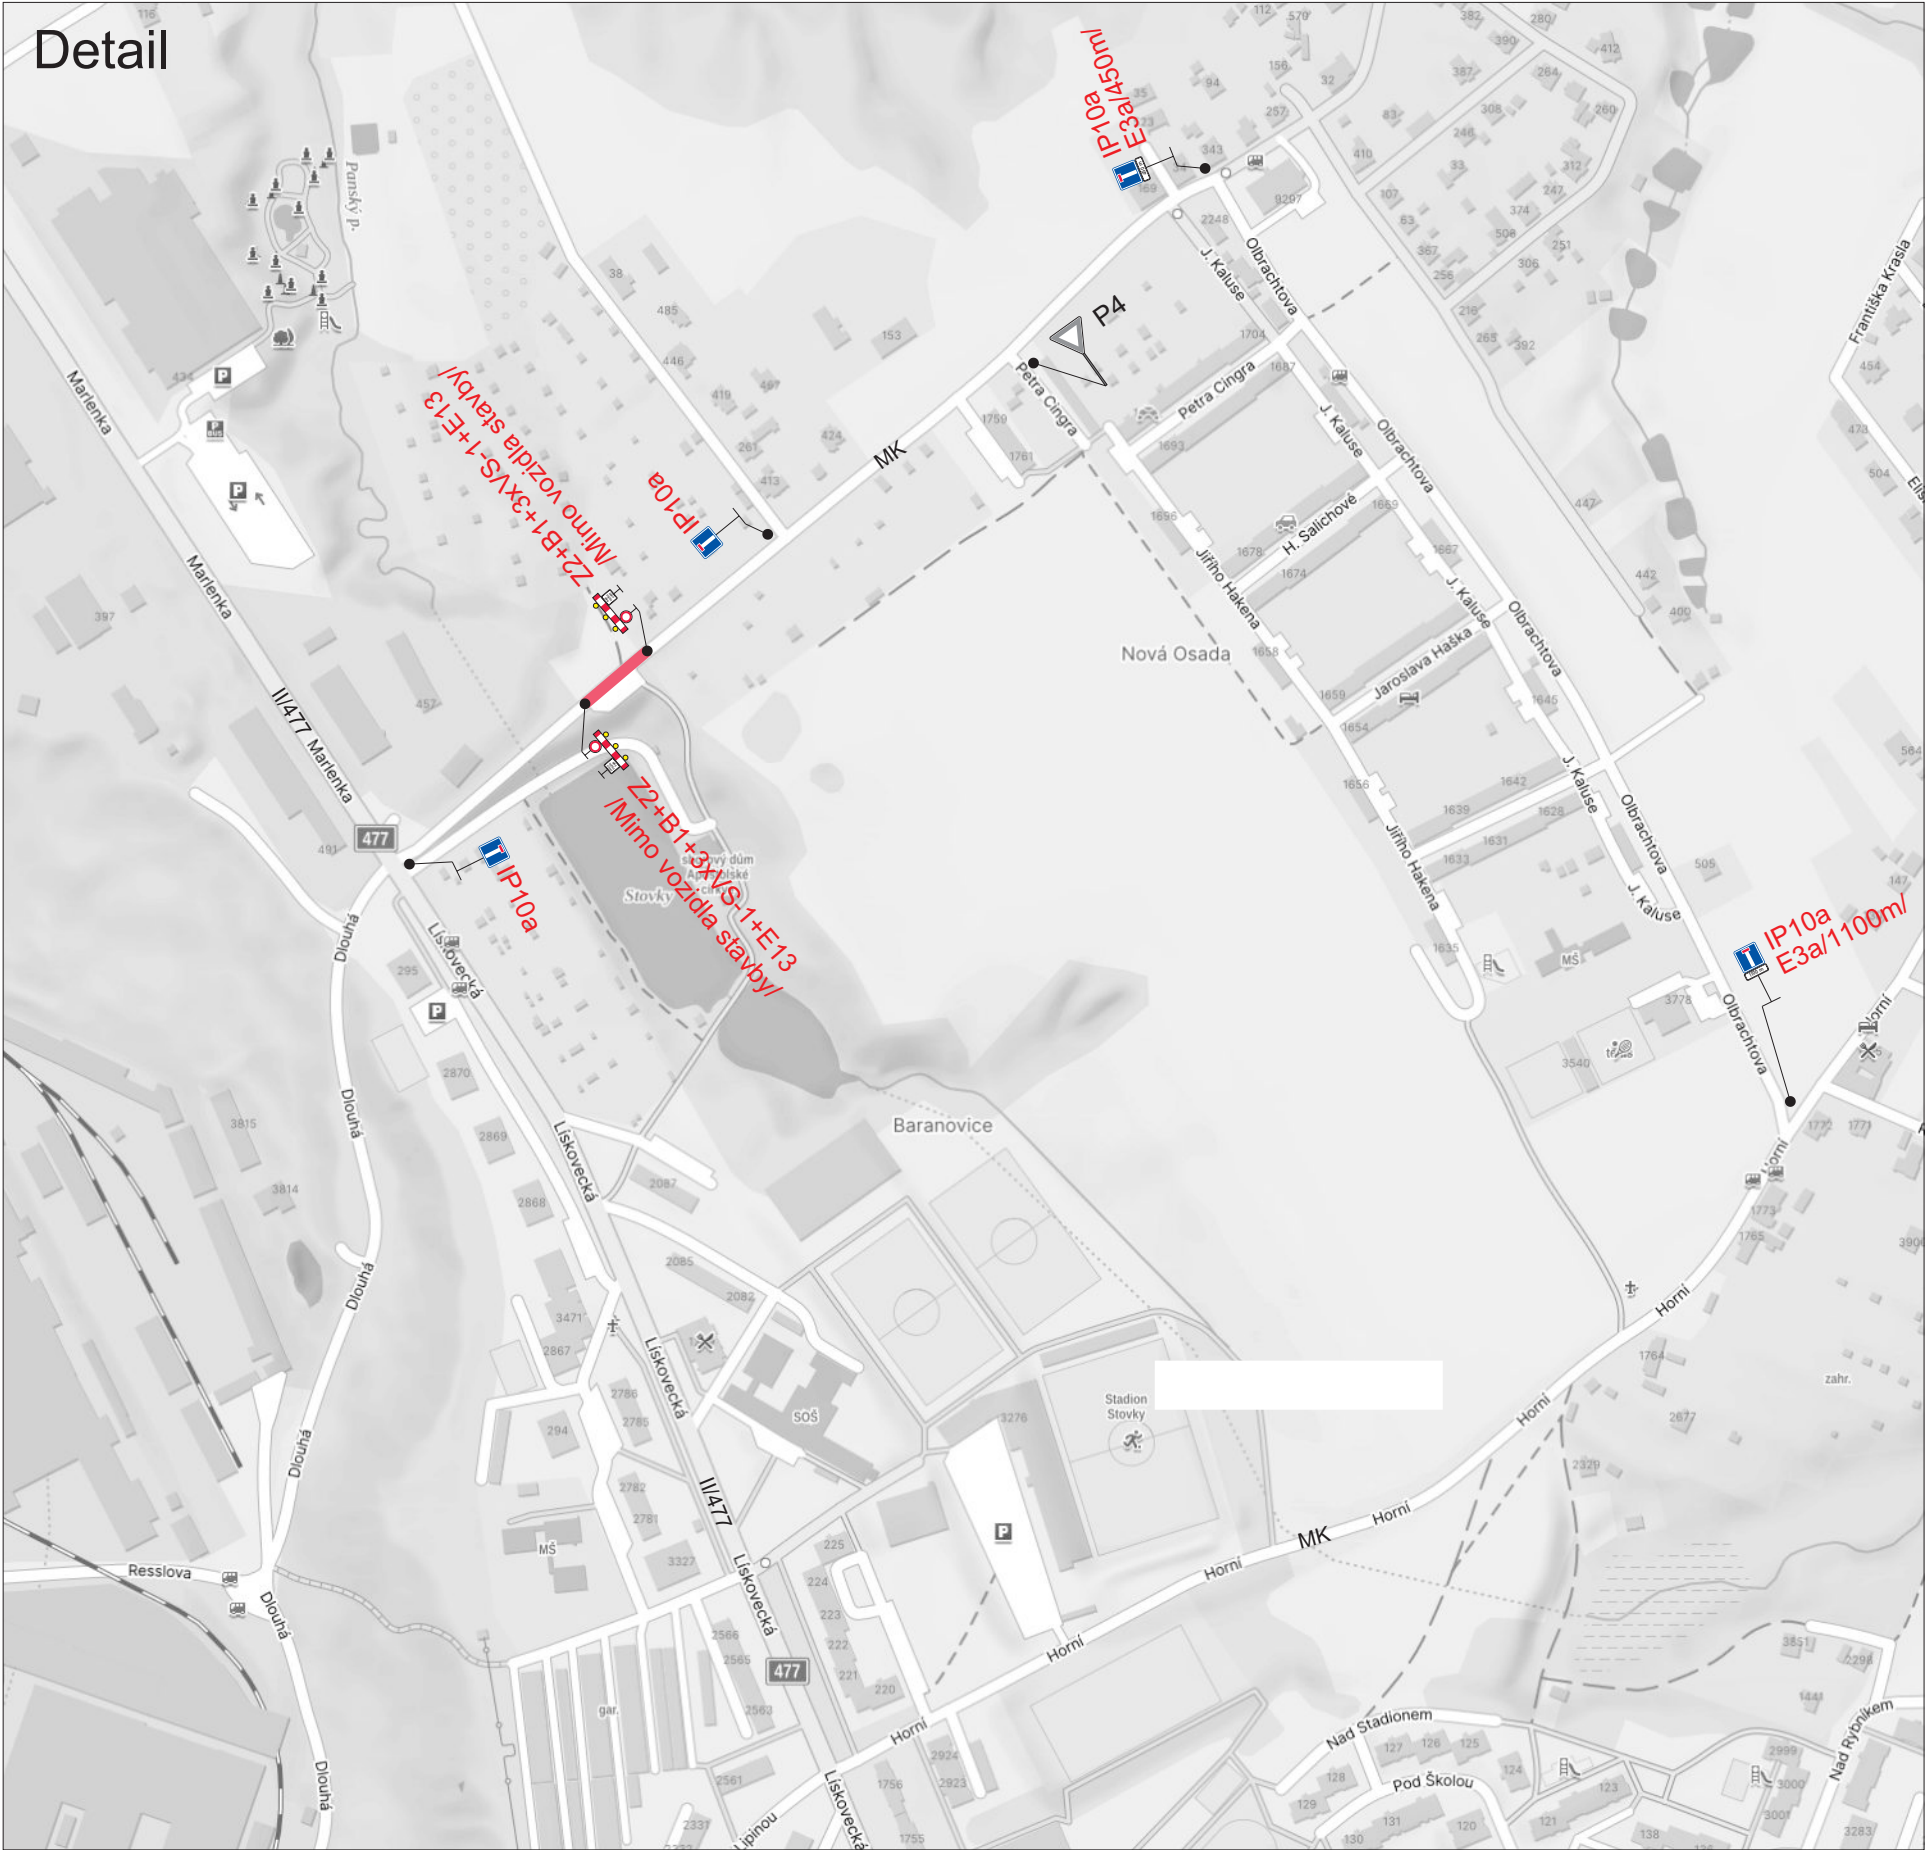

Příloha č. 2 k č.j.: KRPT-42532-2/ČJ-2026-070206
Příloha je nedílnou součástí vyjádření PČR v němž
jsou uvedeny podmínky, které musí být splněny.

V rámci úplné uzavírky bude vyznačena objízdná trasa
prostřednictvím příslušného svislého dopravního značení,
tj. dopravního značení číslo IS11a - Návěst před
objížďkou, a IS11c - Směrová tabule pro vyznačení
objížďky, a to po ul. Lískovecká, ul. Horní a ul.
Olbrachtova ve Frýdku-Místku.
(pzn. dotčená místní komunikace je pro danou lokalitu
dopravně významná).

- Legenda:
- P4 Trvalé dopravní značení
 - IP10a Přechodné dopravní značení

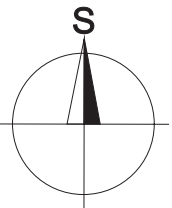

Trvalé dopravní značení, které bude v rozporu s přechodným
dopravním značením, bude dočasně zneplatněno.

Vypracoval:	Datum:	SEKNE SEKNE, spol. s r.o. Hamerská 12 DIČ: C tel./fax: 585 311 887	
Bc. Martin Bodlák	10.2.2026		
Název akce:		Formát:	
Vybudování komunikací a inženýrských sítí v lokalitě Berlín 2, Frýdek-Místek		Č. výkresu:	
Název objektu: Přechodné dopravní značení		Č. soupavy:	
Příloha:		2x A4	
SO 305 (úprava kanalizace) - úplná uzavírka		2	