

ŽABEŇ, k.ú. Žabeň

- parc. č. 248/1

LEGENDA STAV. OBJEKTŮ

- SO 01 - PŘÍSTAVBA K RODINNÉMU DOMU (32,35m2)
- SO 02 - KANALIZAČNÍ PŘÍPOJKA SPLAŠKOVÁ (7,7m)
- SO 03 - PERGOLA (15,0m2)

LEGENDA PLOCH

- Stávající RD
- Stávající přístřešek nad parkovacím stáním
- Ostatní komunikace – asfaltová (stávající)
- Stávající příjezd ze zámkové dlažby
- Přístavba
- Pergola

NOVÉ INŽENÝRSKÉ SÍTĚ


PŘÍPOJKA SPLAŠKOVÉ KANALIZACE PVC KG DN 150, 7,7 m

LEGENDA ZNAČEK

- HRANICE DLE KATASTRÁLNÍ MAPY
- STÁVAJÍCÍ OPLOČENÍ
- HRANICE POZEMKŮ INVESTORA
- Směr příjezdu na pozemek


STÁVAJÍCÍ INŽENÝRSKÉ SÍTĚ

- NADZEMNÍ VEDENÍ VN DO 1kV – ČEZ
- ELEKTRO PŘÍPOJKA – PODZEMNÍ VEDENÍ
- VODOVODNÍ ŘAD PVC 150 – SmVak, a.s.
- VODOVODNÍ PŘÍPOJKA DN 25 – SmVak, a.s.
- STL PŘÍPOJKA PLYNU HDPE 100, D 32
- NTL PŘÍPOJKA PLYNU HDPE 100, D 40
- Beztlaková splašková Kanalizační přípojka DN 150
- Tlaková splašková kanalizační přípojka
- Dešťová kanalizace na pozemku stavebníka

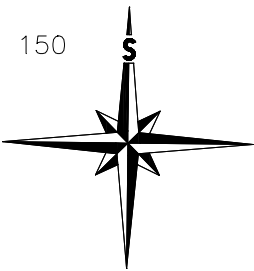

±0,000=262,040 m.n.m

Odp projektant: Ing. Michal Kraus		Kreslil: Ing. Karin Miková		Ing. Karin Miková IČ: 06839894	
Místo: katastrální území Žabeň, parc. č. 248/1		PROJEKTOVÁ A INŽENÝRSKÁ ČINNOST Bruzovice 297, 739 36 Bruzovice			
Investor: Teodor Kobielszky, č.p. 258, 739 25 Žabeň Pavla Kobielszká, č.p. 258, 739 25 Žabeň		Formát	1 x A3		
		Datum	01/2024		
Název akce: PŘÍSTAVBA K RODINNÉMU DOMU na parc. č. 248/1 k.ú.: Žabeň		Stupeň	DPS		
		Č. zakázky			
Příloha: KOORDINAČNÍ SITUAČNÍ VÝKRES		Měřítko	Č. výkresu		
		1:300	C 1.03		

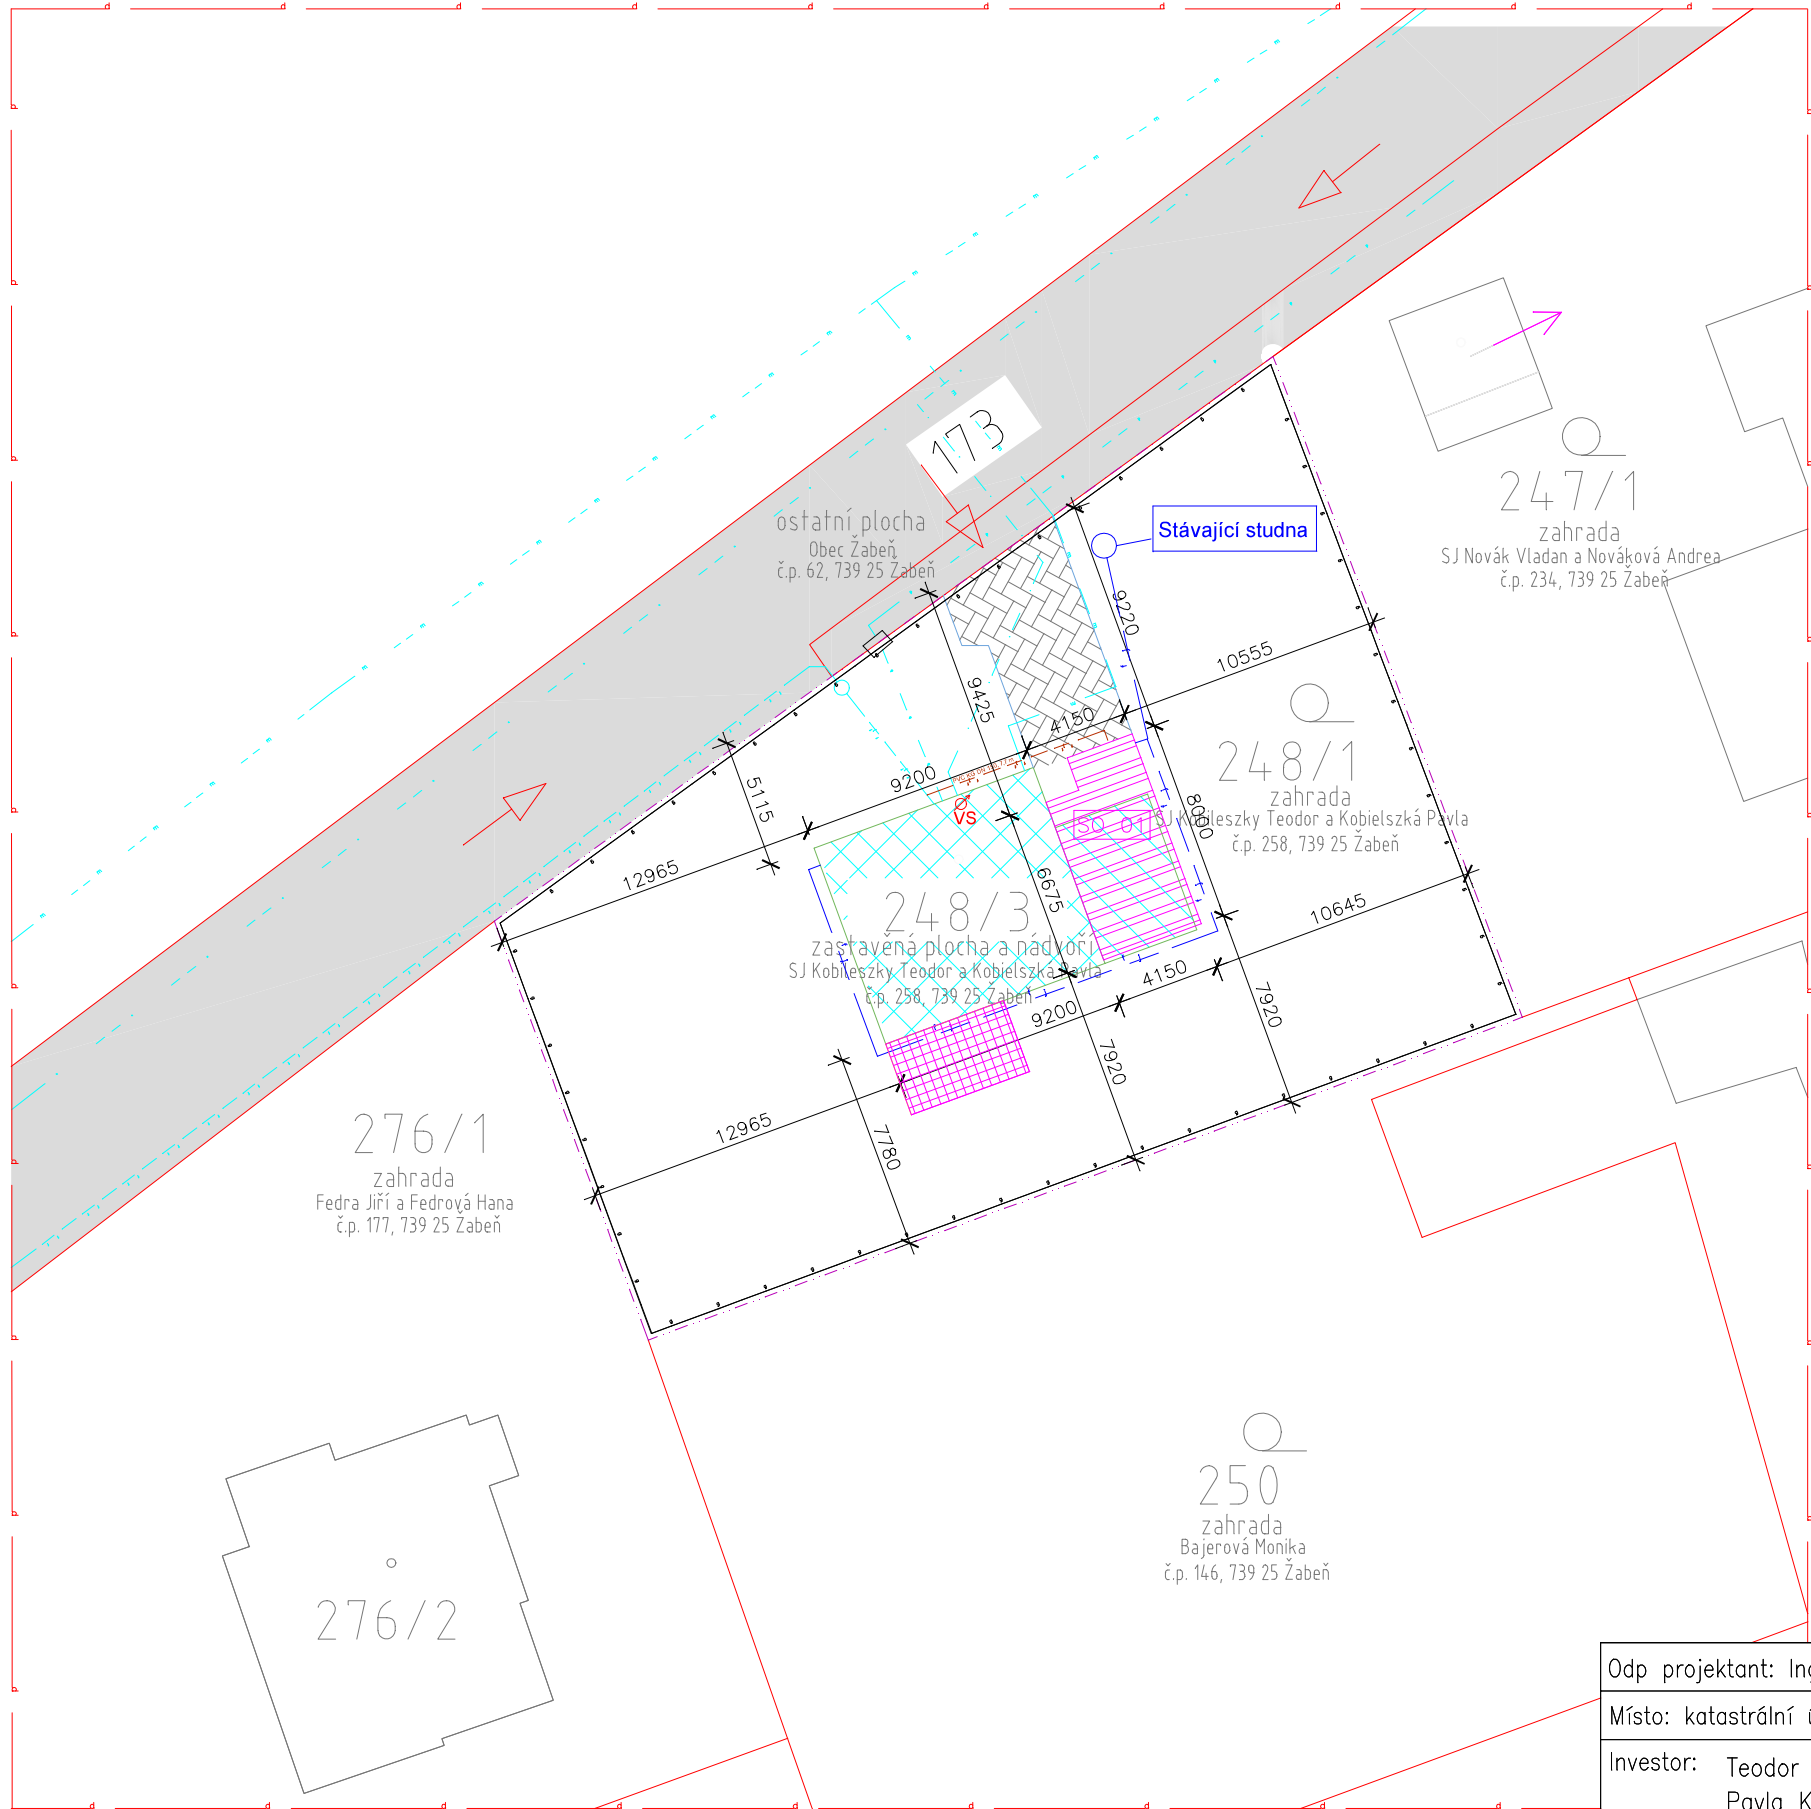

Souhlas dle stavebního zákona č. 283/2021 Sb. stavebního zákona s umístěním a provedením stavby s názvem " PŘÍSTAVBA K RODINNÉMU DOMU na parc. č. 248/1 k.ú. Žabeň"