




(A) ul. Družstevní – Policejní

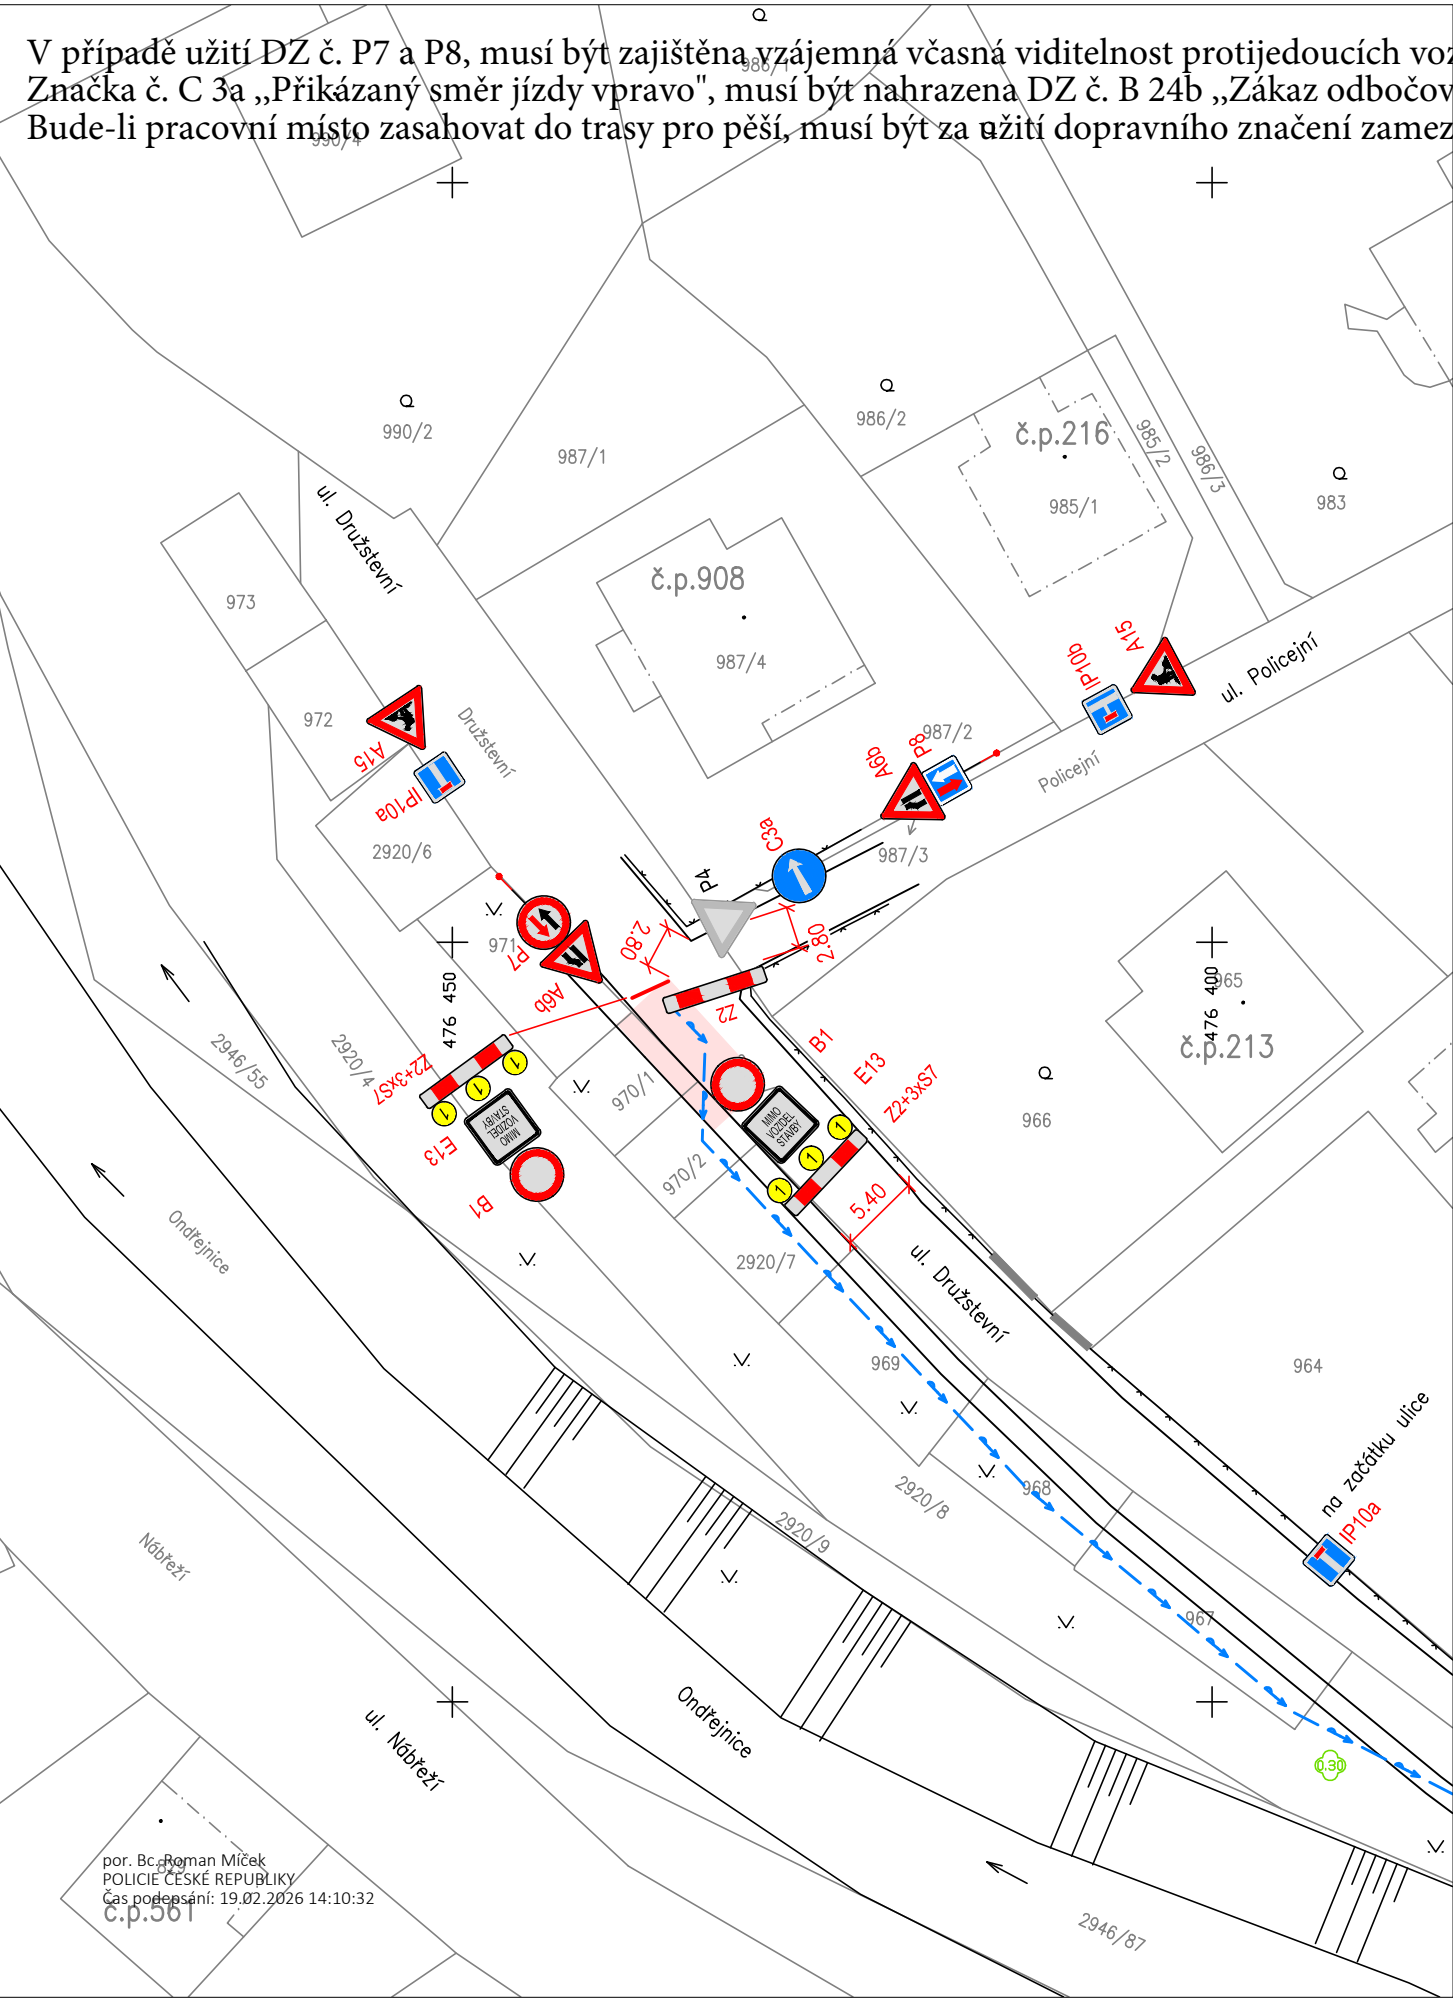

(B) ul. Jožky Matěje – Družstevní – Nábřeží

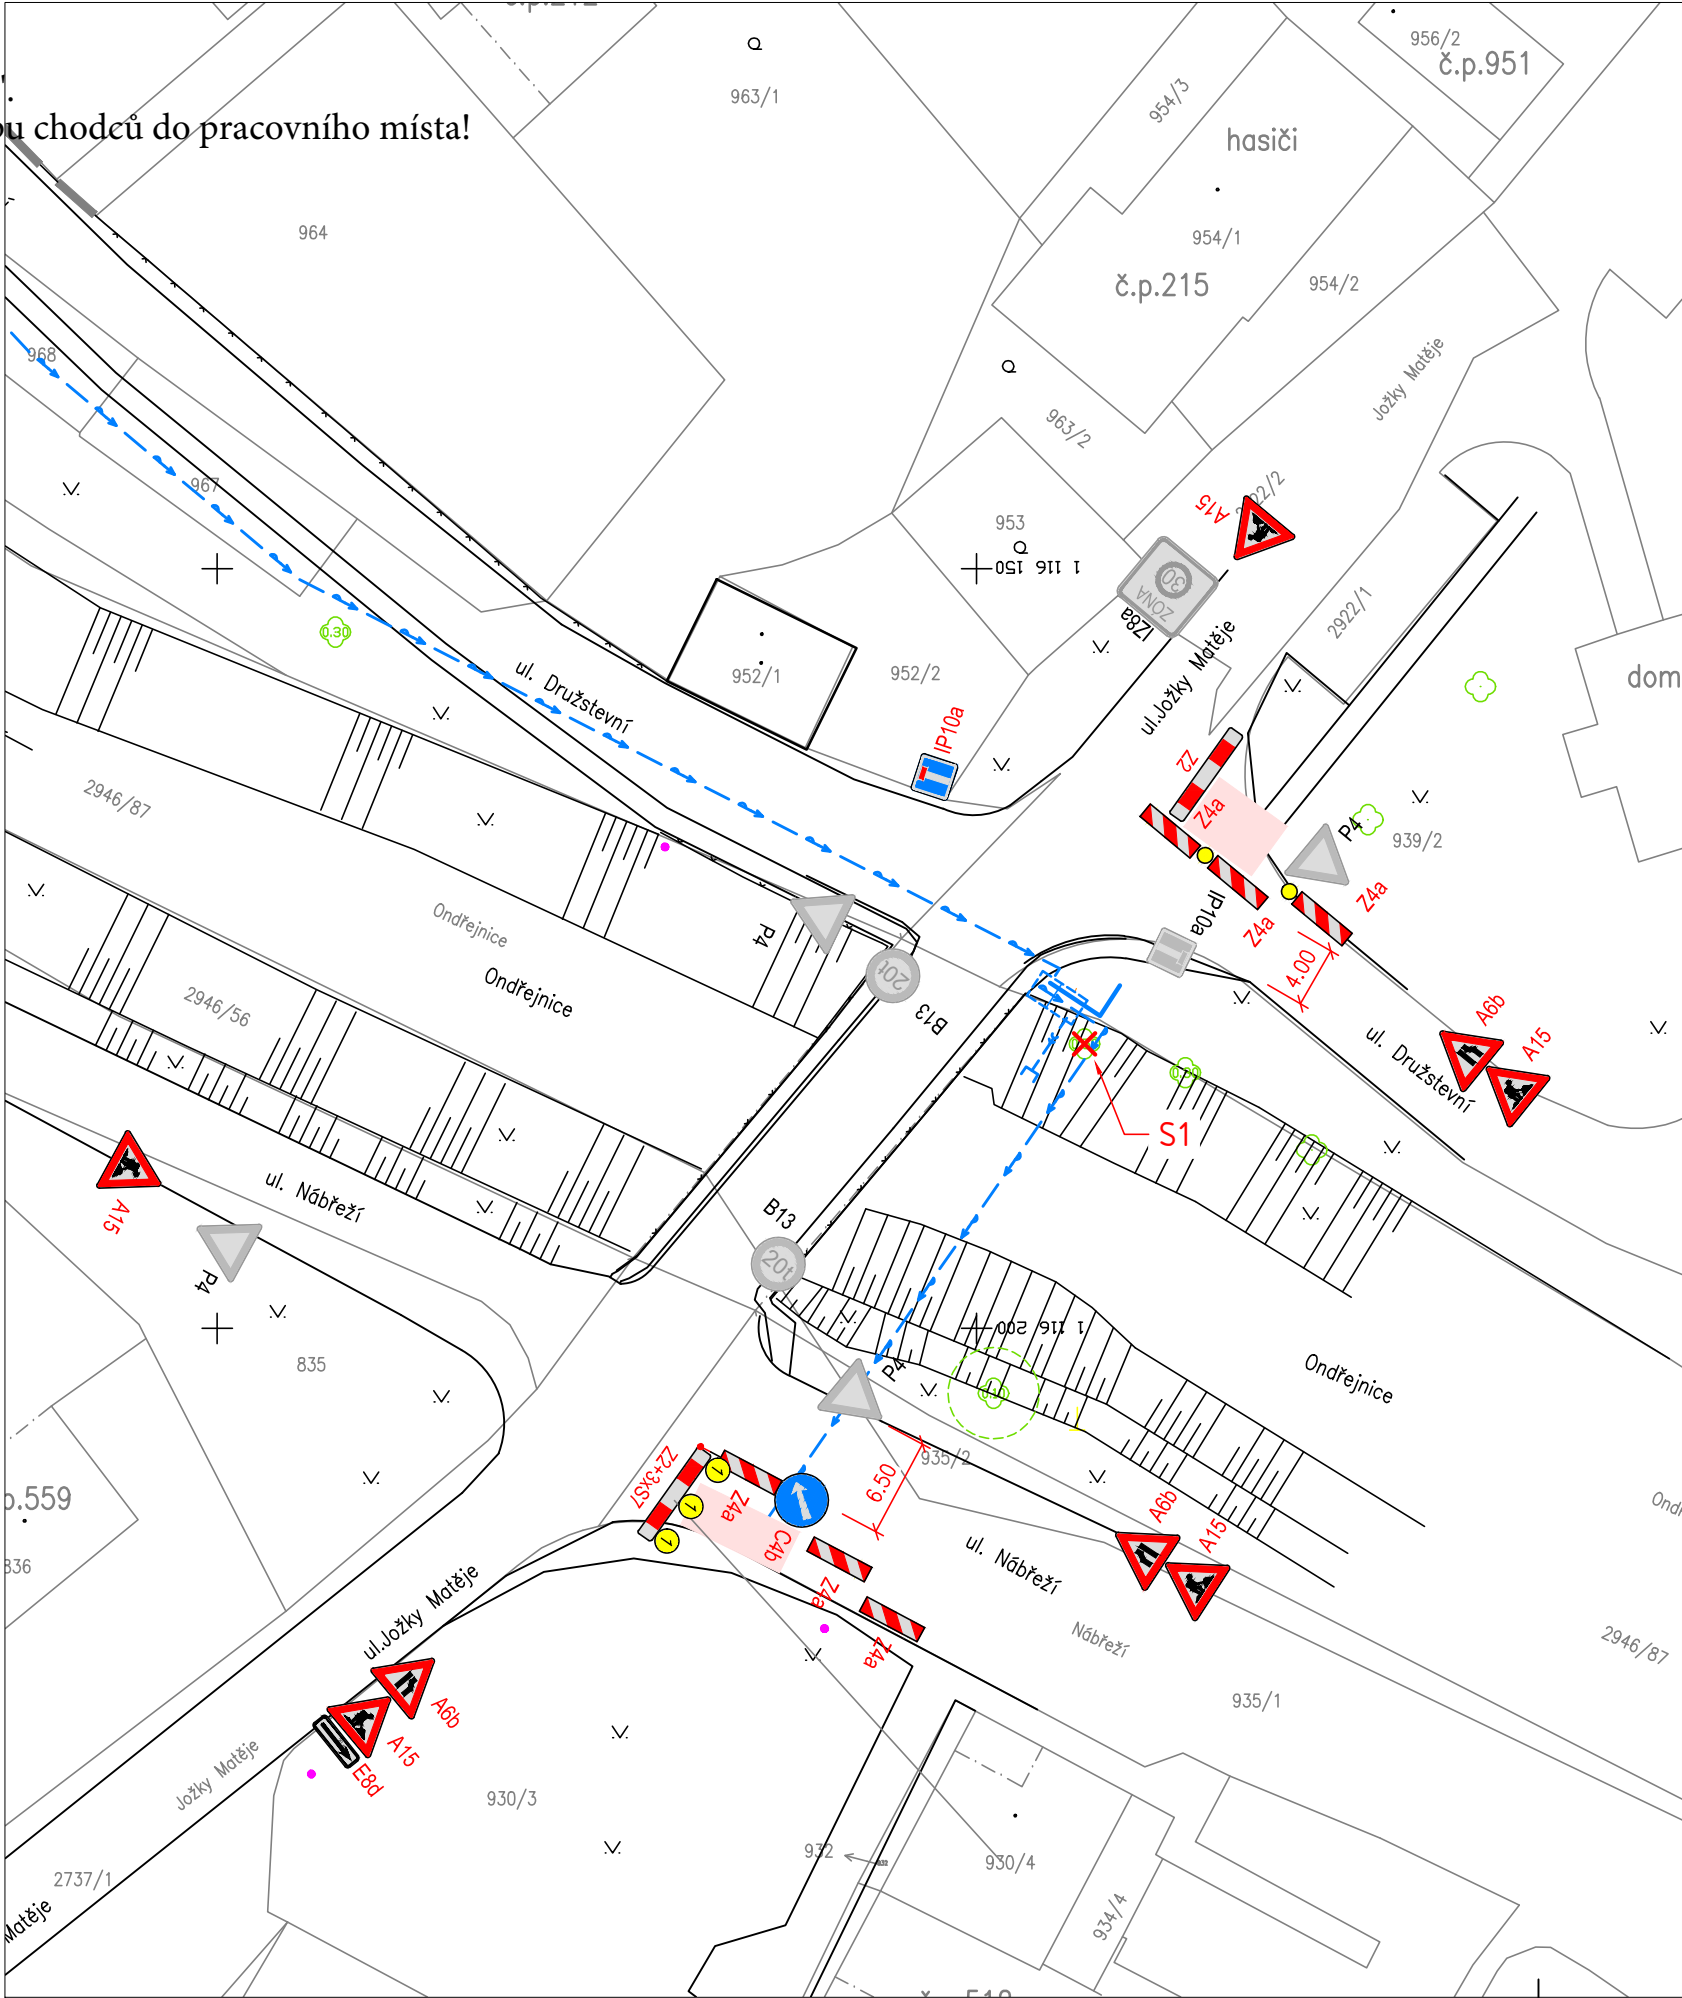

Orientační mapa

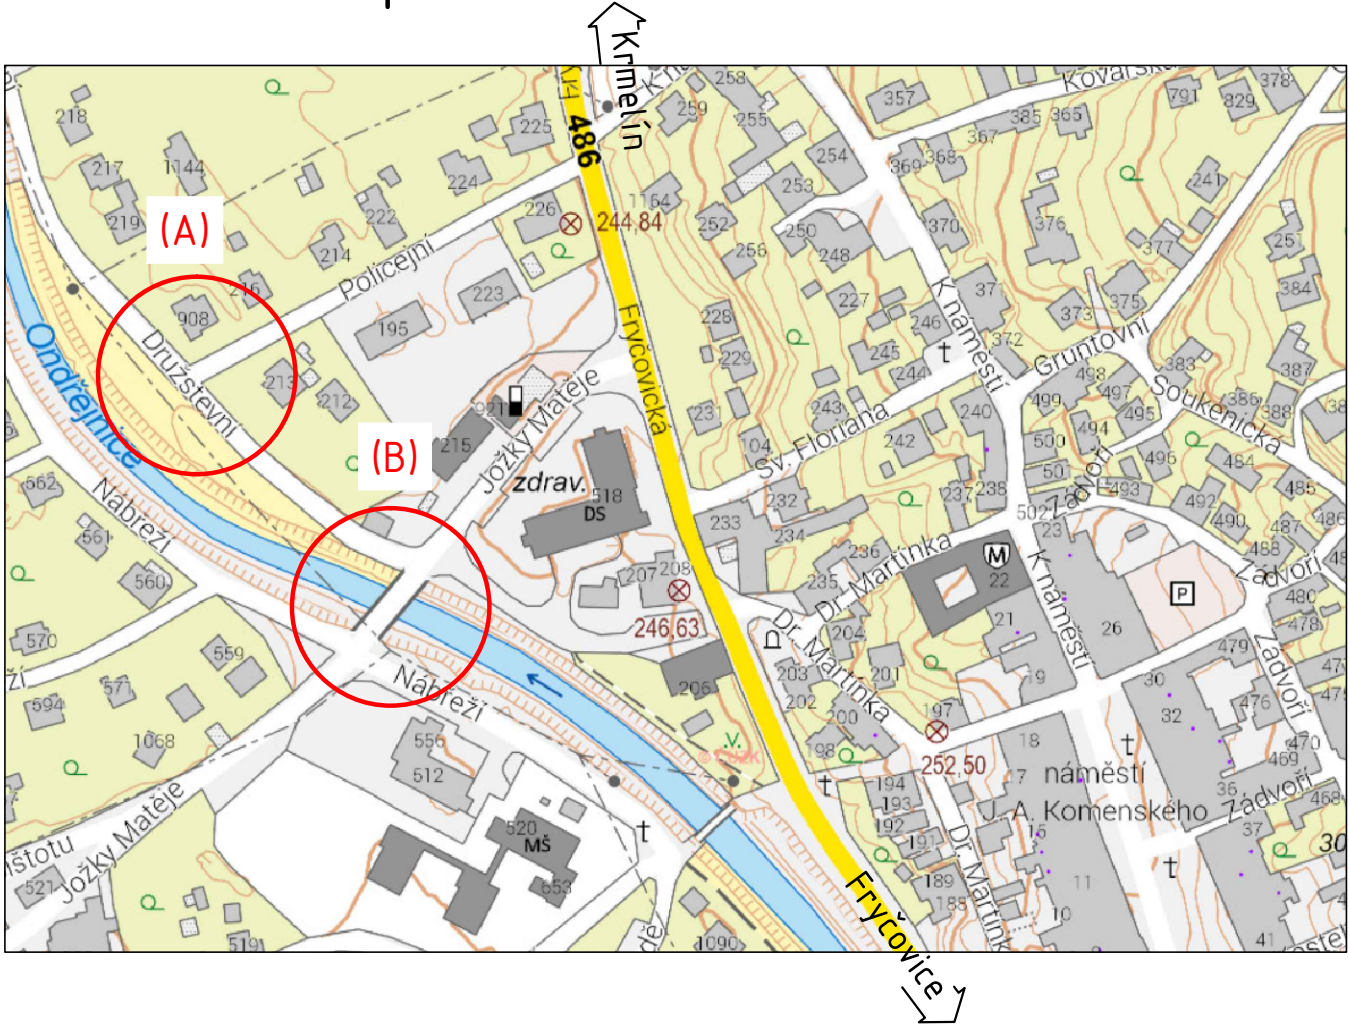

LEGENDA

- VODOVOD: ŘAD / PŘÍPOJKA
- PROSTOR STAVBY V SILNIČNÍ KOMUNIKACÍCH, VÝKOP
- STÁVAJÍCÍ SVISLÉ DOPRAVNÍ ZNAČKY
- PŘECHODNÉ SVISLÉ DOPRAVNÍ ZNAČKY
- DOČASNĚ ZAKRYTÉ SVISLÉ DOPRAVNÍ ZNAČKY

Katastr. území: Brušperk

ZODP. PROJEKTANT	VYPRACOVAL	KRESLIL	KONTROLOVAL	RECHTIK PROJEKT	
Ing. J.RECHTIK	Ing. J.RECHTIK				
OBJEDNATEL: Aqualia infraestructuras inženýring, s.r.o.				VODOHOSPODÁŘSKÉ STAVBY	
NÁZEV: Brušperk, ul. Družstevní, Jožky Matěje výměna vodovodu				DATUM	02/2024
				STUPEŇ	DSP+DPS
ČÁST: S0 01 Vodovodní řad				ČÍS. ZAKÁZKY	15/2023
				POČET FORMÁTŮ	3 x A4
OBSAH: PŘECHODNÉ DOPRAVNÍ ZNAČENÍ				MĚŘÍTKO	1 : 500
				ARCHIVNÍ ČÍSLO	Č.V.
				15/2023	11
RECHTIK – PROJEKT, Bělská 197, 739 24 Krmelín, tel.603 869 049, e-mail. rechtk-jrp@volny.cz					