Příloha č. 5 k usnesení

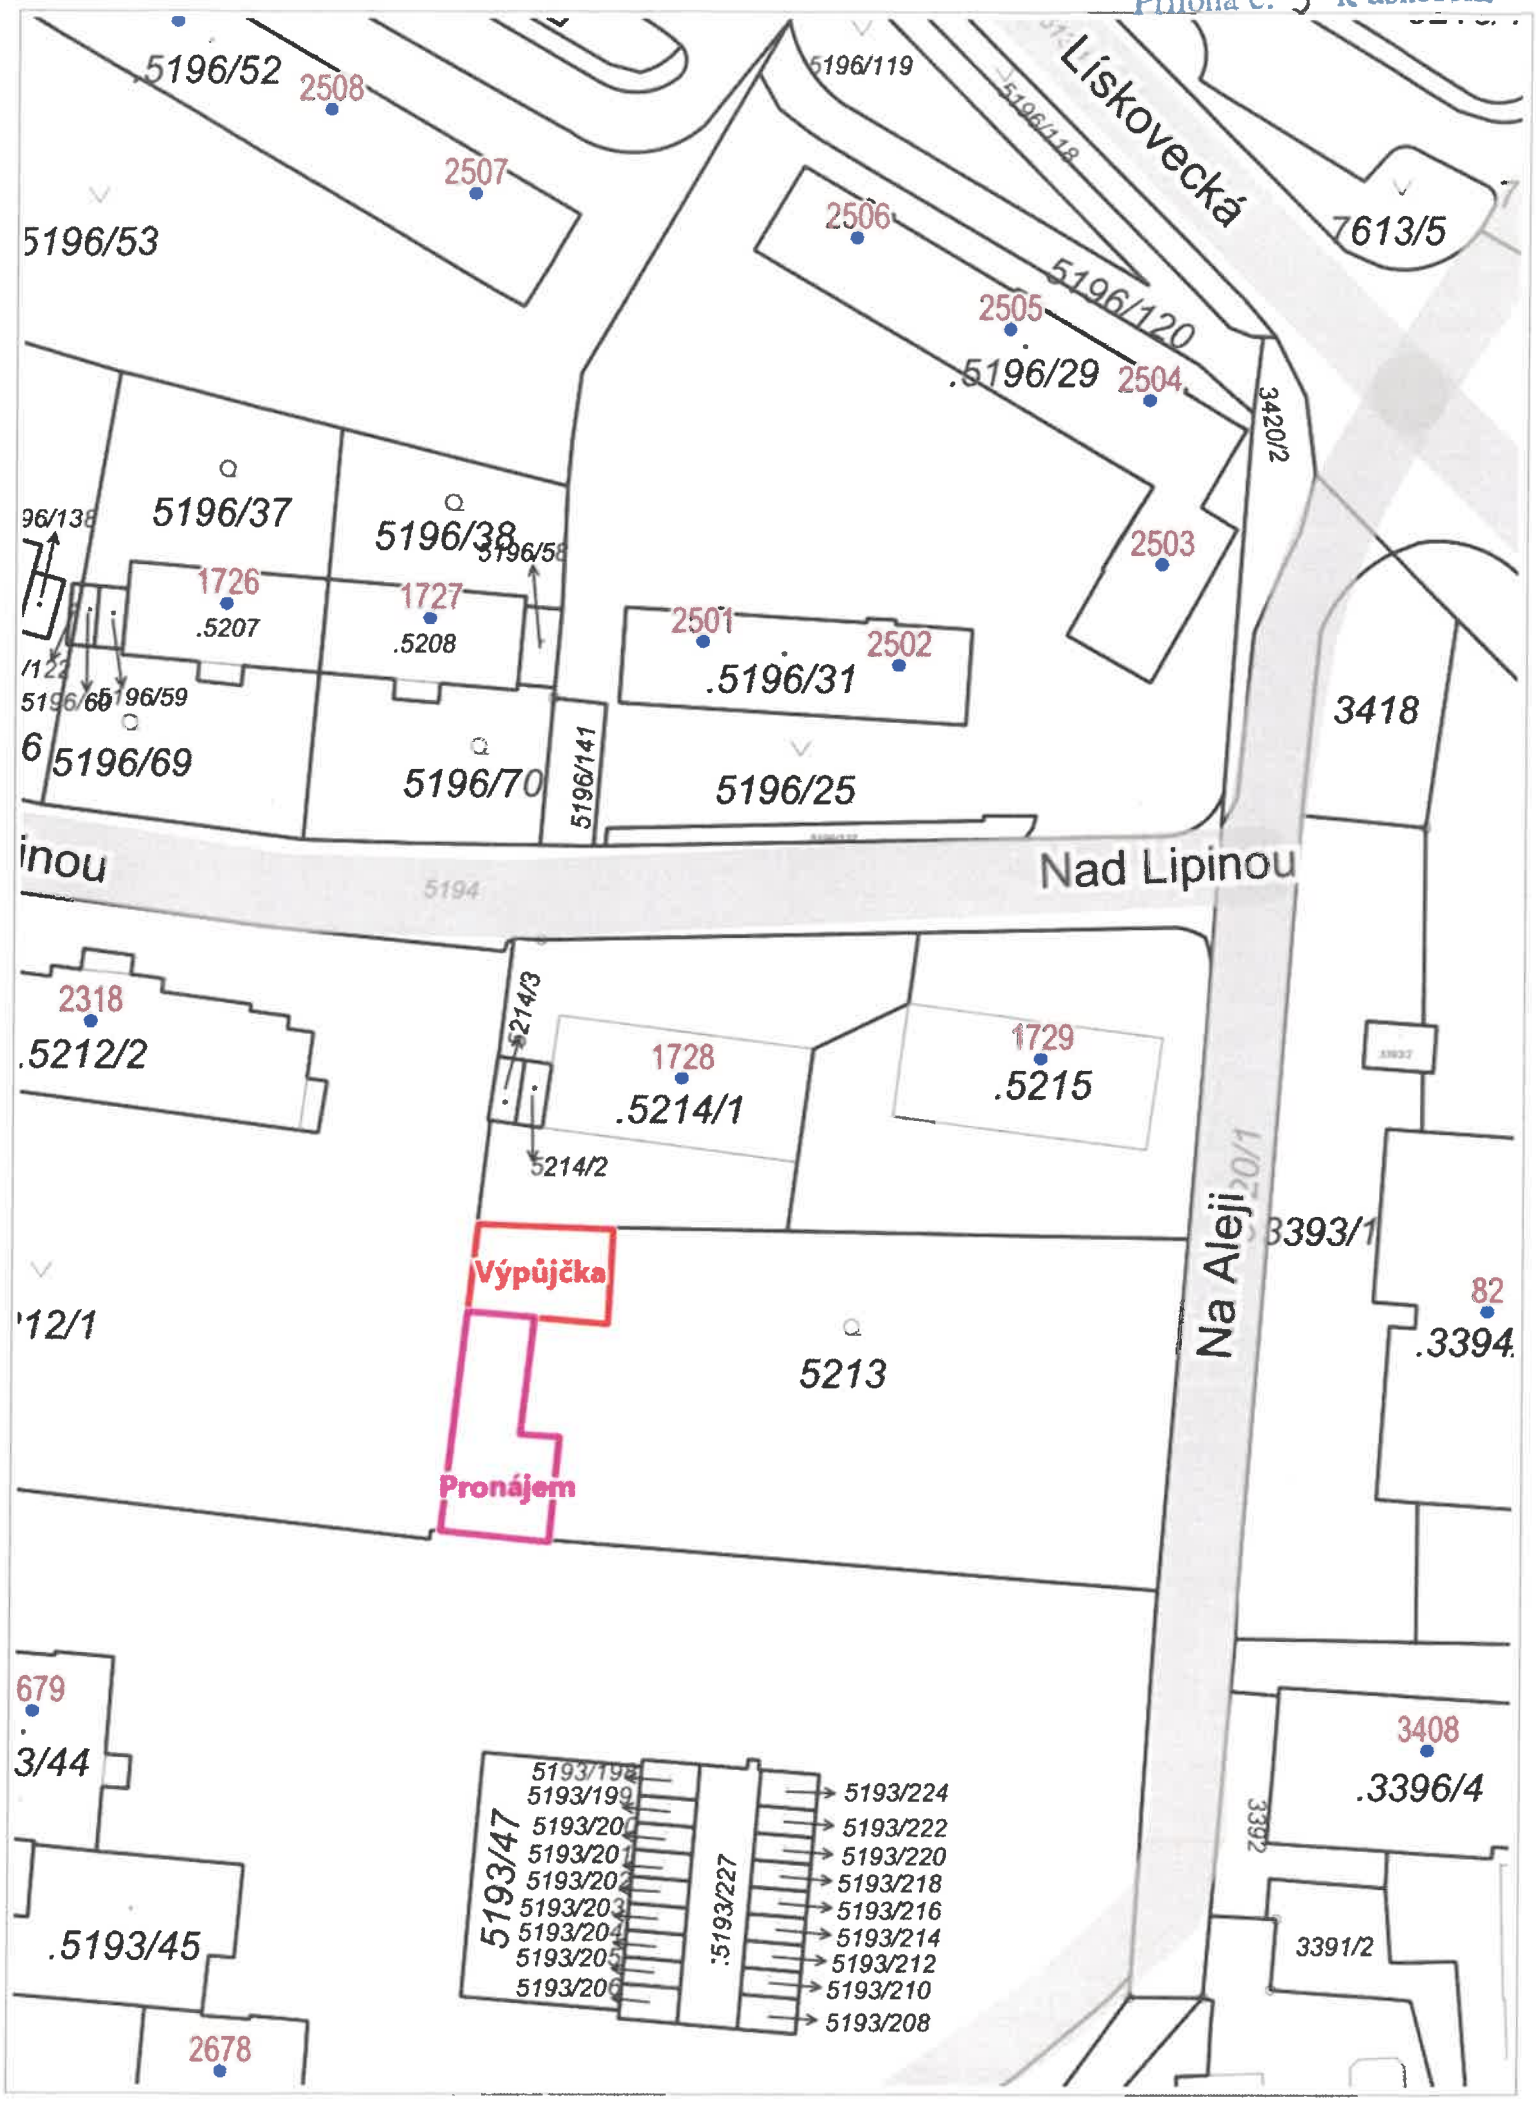

© Spinbox T-MAPY, Katastr, © ČÚZK, RÚIAN: © ČÚZK

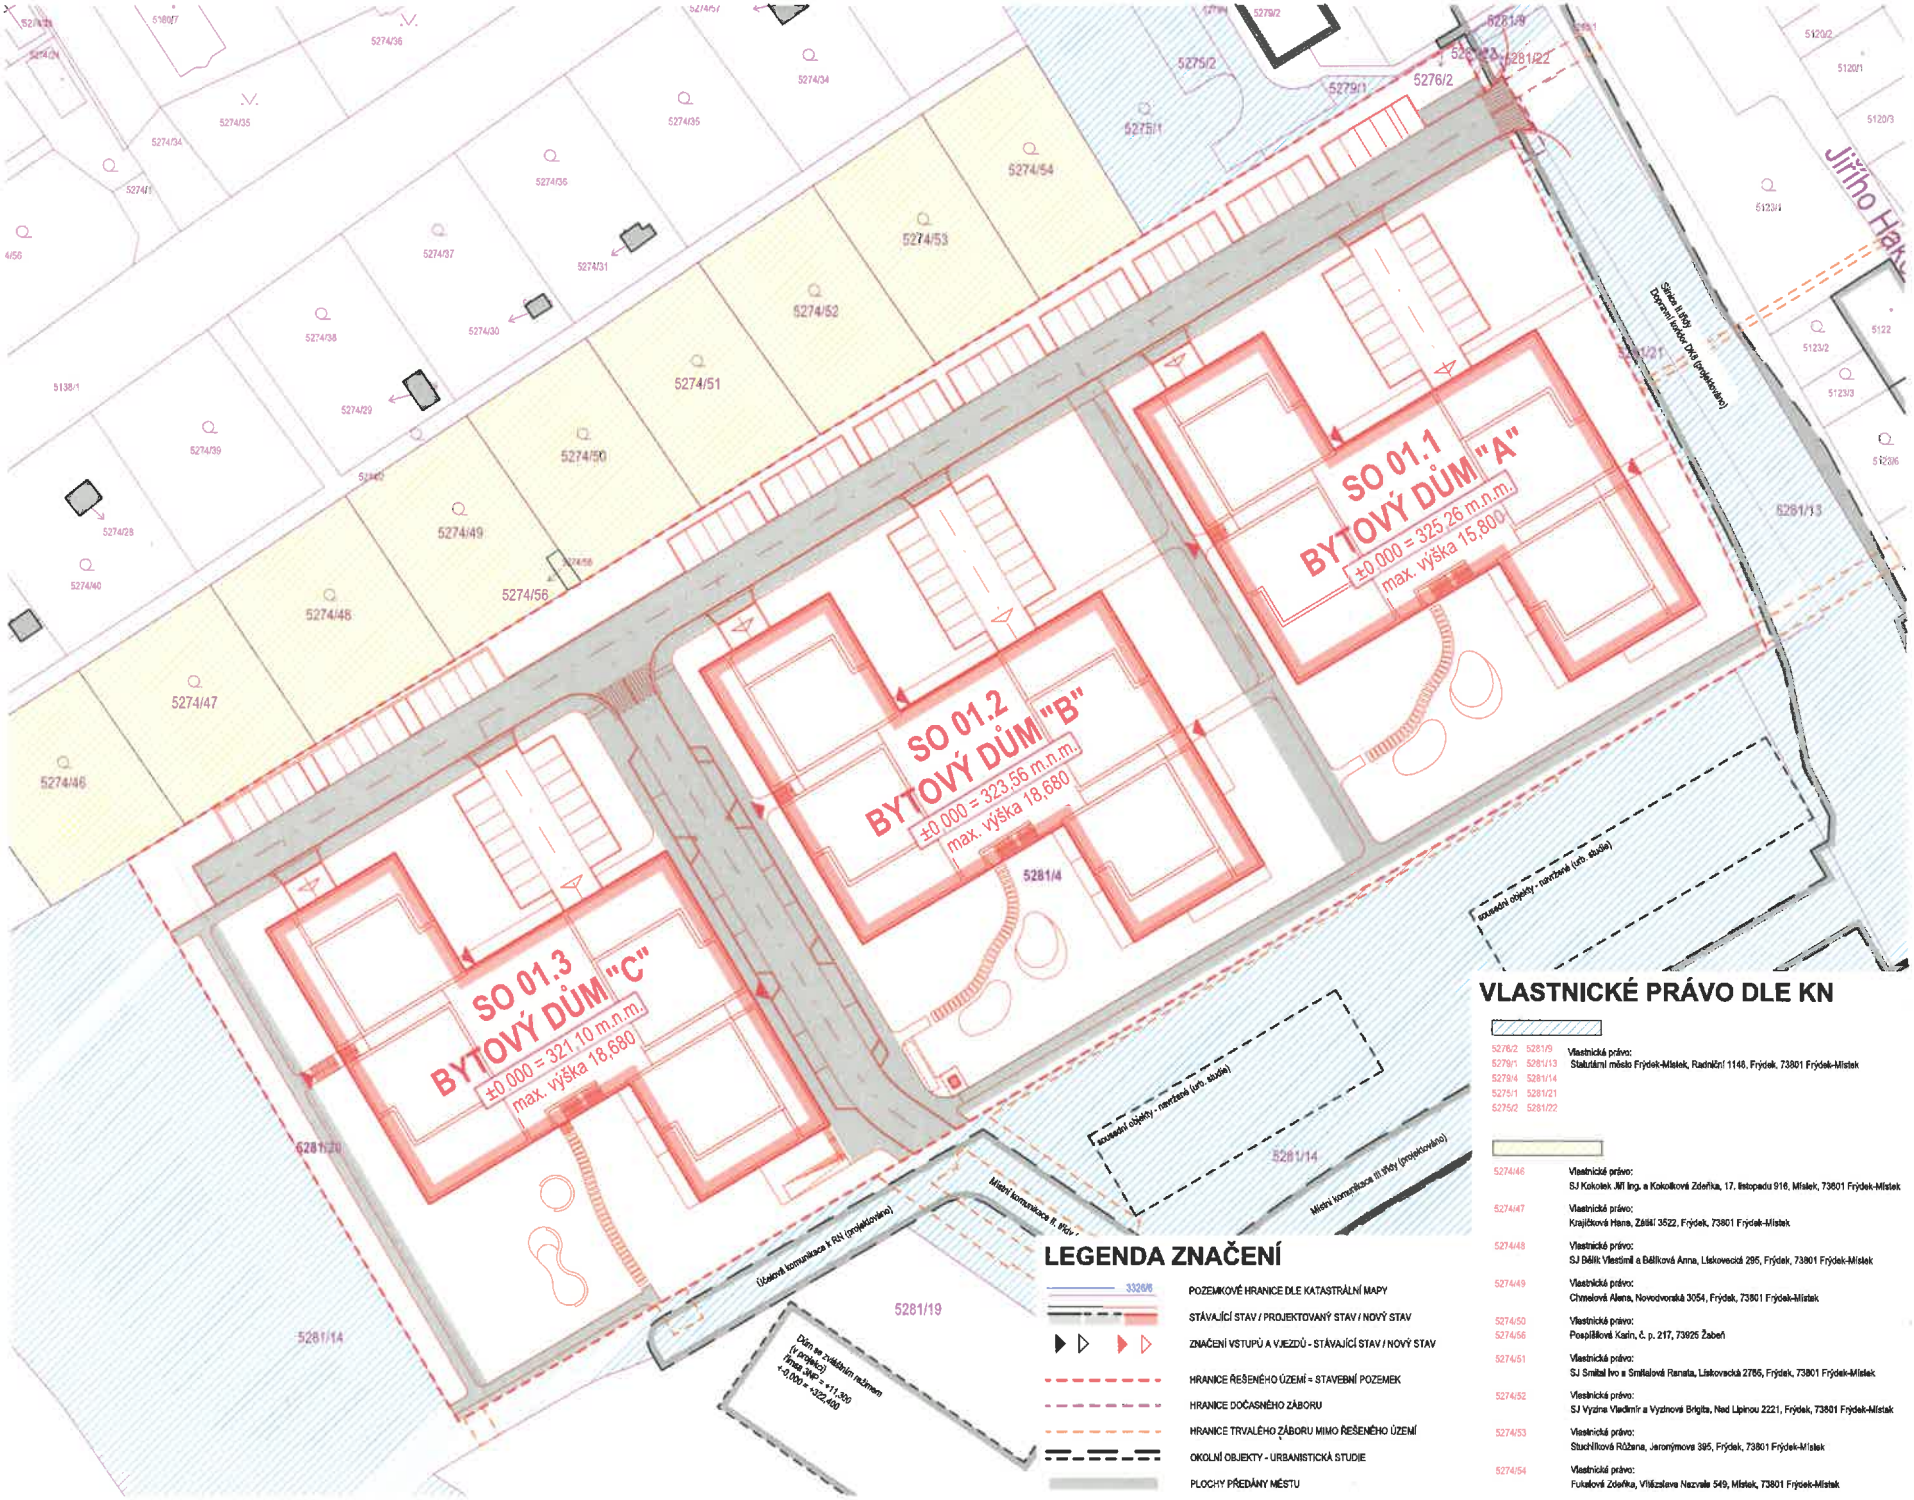

LEGENDA ZNAČENÍ

- POZEMKOVÉ HRANICE DLE KATASTRÁLNÍ MAPY
- STÁVAJÍCÍ STAV / PROJEKTOVANÝ STAV / NOVÝ STAV
- ZNAČENÍ VSTUPŮ A VJEZDŮ - STÁVAJÍCÍ STAV / NOVÝ STAV
- HRANICE ŘEŠENÉHO ÚZEMÍ = STAVEBNÍ POZEMEK
- HRANICE DOČASNÉHO ZÁBORU
- HRANICE TRVALÉHO ZÁBORU MIMO ŘEŠENÉHO ÚZEMÍ
- OKOLNÍ OBJEKTY - URBANISTICKÁ STUDIE
- PLOCHY PŘEDÁNY MĚSTU

VLASTNICKÉ PRÁVO DLE KN

5276/2 5281/9 5279/1 5281/13 5279/4 5281/14 5275/1 5281/21 5275/2 5281/22
Vlastnické právo:
Statutární město Frýdek-Místek, Radniční 1148, Frýdek, 73801 Frýdek-Místek

5274/46 Vlastnické právo:
SJ Kokolek Jiří Ing. a Kokolíková Zdeňka, 17. listopadu 916, Místek, 73601 Frýdek-Místek

5274/47 Vlastnické právo:
Krajíčková Hana, Zátiší 3522, Frýdek, 73801 Frýdek-Místek

5274/48 Vlastnické právo:
SJ Bálik Vlastimil a Bálíková Anna, Lískovecká 295, Frýdek, 73801 Frýdek-Místek

5274/49 Vlastnické právo:
Chmelová Alena, Novodvorská 3054, Frýdek, 73801 Frýdek-Místek

5274/50 Vlastnické právo:
5274/56 Pospíšilová Karin, č. p. 217, 73925 Žabeň

5274/51 Vlastnické právo:
SJ Smítal Ivo a Smítalová Renata, Lískovecká 2785, Frýdek, 73801 Frýdek-Místek

5274/52 Vlastnické právo:
SJ Vyzina Vladimír a Vyzinová Brigita, Nad Lipinou 2221, Frýdek, 73801 Frýdek-Místek

5274/53 Vlastnické právo:
Stuchlíková Růžena, Jeronýmova 395, Frýdek, 73801 Frýdek-Místek

5274/54 Vlastnické právo:
Fukalová Zdeňka, Vítězslava Nezvala 549, Místek, 73801 Frýdek-Místek

KOEFICIENT ZASTAVĚNÍ POZEMKU

PLOCHA POZEMKŮ 5281/4 a 5281/20	19 547 m²
PLOCHY PŘEDÁNY MĚSTU	3 934 m²
plochy předány městu ve výkresu	
PLOCHA POZEMKU PRO VÝPOČET KZP	**15 613 m²**
ZPEVNĚNÉ A ZASTAVĚNÉ PLOCHY	9 095 m²
NEZPEVNĚNÉ A ZELENÉ PLOCHY	6 518 m²
KZP DLE ÚP	**0,60**
KZP NÁVRHU	**0,58**

GENERÁLNÍ PROJEKTANT
grido
ARCHITEKTURA & DESIGN
Grido, architektura a design, s.r.o.
Vlkova 17
130 00 Praha 3
Ing. arch. Peter STICZAY - GROMSKI
+420 602 249 181
gromski@grido.cz

PROJEKTANT ČÁSTI
grido
ARCHITEKTURA & DESIGN
Grido, architektura a design, s.r.o.
Vlkova 17
130 00 Praha 3
Ing. arch. Peter STICZAY - GROMSKI
+420 602 249 181
gromski@grido.cz

VYPRACOVAL
Ing. arch. Roman Gatyáš
Ing. arch. Vladimír Votava

ZODPOVĚDNÝ PROJEKTANT
Ing. arch.Peter STICZAY - GROMSKI

OBSAH TOHOTO VÝKRESU JE AUTORSKÝM VLASTNICTVÍM FIRMY GRIDO, ARCHITEKTURA & DESIGN, S.R.O. A SMÍ BÝT POUŽIT NEBO DÁLE REPRODUKOVÁN JEŽNIŽ SE SOUHLASEM AUTORŮ.

NÁZEV PROJEKTU
Berlin III
Bytový soubor
Frýdek - Místek
Parc. čísla: 5281/4 , 5281/20

STAVEBNÍK
Residence FM Berlin s.r.o.
Dolnomčholupská 1311/10a
102 00 Praha 15 - Hostivař

NÁZEV VÝKRESU
Katastrální situační výkres

ČÁST DOKUMENTACE
C SITUAČNÍ VÝKRESY

STUPEŇ DOKUMENTACE
DOKUMENTACE PRO POVOLENÍ STAVBY

STAVEBNÍ OBJEKT
SO 01 Bytový soubor

MĚŘÍTKO 1:500 | JTSK S.p.v. | FORMÁT 594 x 420mm

DATUM 15/10/2025

DÍL DOKUMENTACE
C SITUAČNÍ VÝKRESY

ČÍSLO VÝKRESU
C.2

REVIZE 00 | ČÍSLO ZAKÁZKY 2024-10

Příloha č. 1 k usnesení