


# TABULKA ZÁBORŮ

k.ú. Krásná pod Lysou Horou (673391)

POŘ. ČÍSLO	PARC. Č. DLE KN	LV DLE KN	VLASTNÍK	ADRESA BYDLIŠTĚ VLASTNÍKA	JMÉNO A ADRESA UŽIVATELE NEMOVITOSTI	DRUH POZEMKU	ZPŮSOB VYUŽITÍ / ZPŮSOB OCHRANY	VÝMĚRA m2	BPEJ	ZÁBOR	
										TRVALÝ	DOČASNÝ
										m2	do 1 roku
1	2	3	4	5	6	7	8	9	10	11	12
1	1064	70	Heimer Karel	č. p. 89, 739 04 Krásná		ostatní plocha	neplošná půda / rozsáhlé chráněné území, chráněná ložisková území	1240		0	69
		70	Heimerová Naděžda	č. p. 89, 739 04 Krásná							
2	1068/1	313	Heimerová Milada Mgr.	Cihelní 1646/31, Nové Město, 735 06 Karviná		trvalý travní porost	zemědělský půdní fond, rozsáhlé chráněné území, chráněná ložisková území	1534	82213	19	106
3	1068/2	313	Heimerová Milada Mgr.	Cihelní 1646/31, Nové Město, 735 06 Karviná		trvalý travní porost	zemědělský půdní fond, rozsáhlé chráněné území, chráněná ložisková území	64	82213	6	53
4	1068/3	313	Heimerová Milada Mgr.	Cihelní 1646/31, Nové Město, 735 06 Karviná		trvalý travní porost	zemědělský půdní fond, rozsáhlé chráněné území, chráněná ložisková území	460	82213	3	91
5	2431/5	70	Heimer Karel	č. p. 89, 739 04 Krásná		ostatní plocha	ostatní komunikace / rozsáhlé chráněné území, chráněná ložisková území	1121		0	143
		70	Heimerová Naděžda	č. p. 89, 739 04 Krásná							
6	2668/2	668	Česká republika		Povodí Odry, státní podnik, Varenská 3101/49, Moravská Ostrava, 702 00 Ostrava	vodní plocha	koryto vodního toku přirozené nebo upravené / rozsáhlé chráněné území, chráněná ložisková území	123647		94	247
7	424	313	Heimerová Milada Mgr.	Cihelní 1646/31, Nové Město, 735 06 Karviná		zastavěná plocha a nádvoří	rozsáhlé chráněné území, chráněná ložisková území	990		0	47

# SITUACE ZÁBORŮ M 1:200

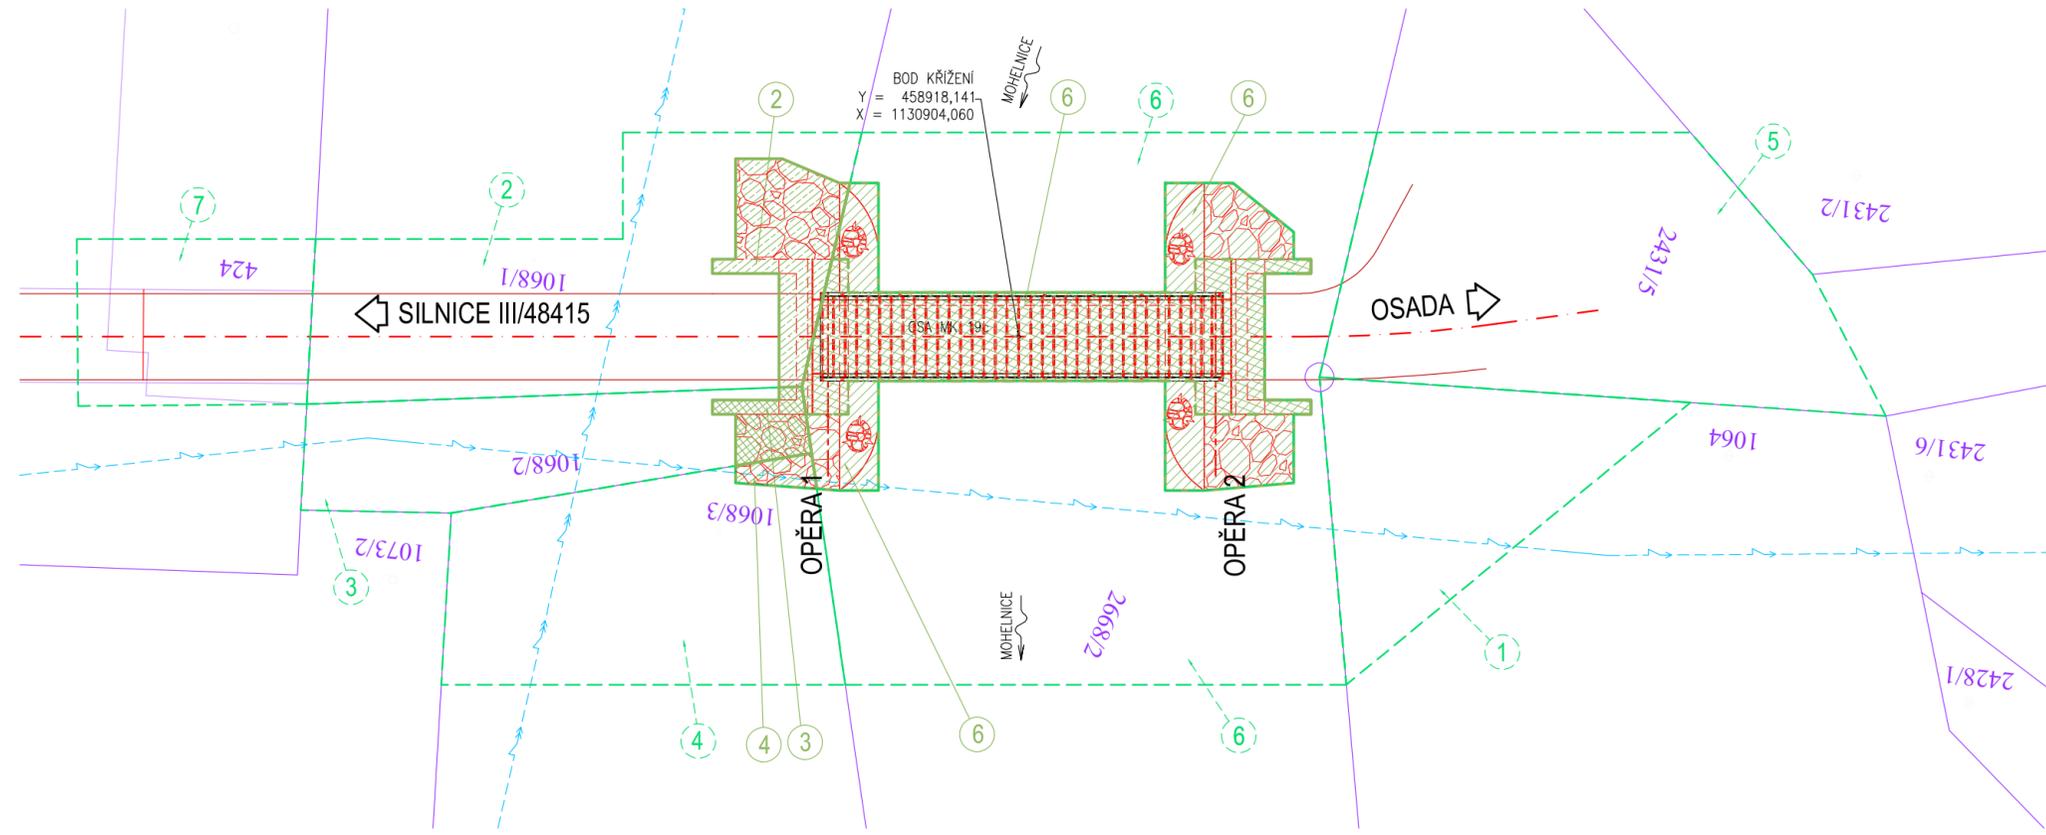


## LEGENDA INŽENÝRSKÝCH SÍTÍ

- STÁVAJÍCÍ
- NADZEMNÍ VEDENÍ NN DO 1 kV, ČEZ Distribuce, a. s.
  - NADZEMNÍ VEDENÍ VN, ČEZ Distribuce, a. s.

## LEGENDA

- NOVÉ KONSTRUKCE
- KATASTRÁLNÍ MAPA
- KATASTRÁLNÍ MAPA - PARC. Č. 2668/2
- HRANICE TRVALÉHO ZÁBORU
- HRANICE DOČASNÉHO ZÁBORU (DO 1 ROKU)
- PLOCHA PRO ZŘÍZENÍ VĚCNÉHO BŘEMENE V ROZSAHU MOSTU - ČR, POVODÍ ODRY, s.p.
- PLOCHA PRO ZŘÍZENÍ VĚCNÉHO BŘEMENE V ROZSAHU MOSTU - POZEMEK PARC. Č. 1068/1
- PLOCHA PRO ZŘÍZENÍ VĚCNÉHO BŘEMENE V ROZSAHU MOSTU - POZEMEK PARC. Č. 1068/2
- PLOCHA PRO ZŘÍZENÍ VĚCNÉHO BŘEMENE V ROZSAHU MOSTU - POZEMEK PARC. Č. 1068/3

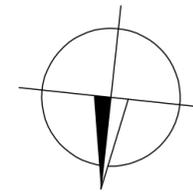

**C**  
**DSP**

k. ú. Krásná pod Lysou Horou  
SOUŘADNICOVÝ SYSTÉM: S-JTSK  
VÝŠKOVÝ SYSTÉM: B.p.v.

VEDOUcí PROJEKTANT	ING. LENKA ONDRÁČKOVÁ	<i>Lenka Ondráčková</i>	ZHOTOVITEL:	
ZODPOVĚDNÝ PROJEKTANT	ING. LENKA ONDRÁČKOVÁ	<i>Lenka Ondráčková</i>		
VYPRACOVAL	ING. LENKA ONDRÁČKOVÁ	<i>Lenka Ondráčková</i>		
TECHNICKÁ KONTROLA			 ONDRÁČKOVÁ projekční kancelář TYRŠOVA 97, LHOTA, 747 92 HÁJ VE SLEZSKU IČO: 609 52 458	
OBJEDNATEL:	Obec Krásná, č. p. 287, 739 04 Pražmo			
KRAJ:	MORAVSKOSLEZSKÝ	OKRES: FRÝDEK - MÍSTEK		OBEC: KRÁSNÁ
AKCE:	<b>Most ev. č. M-19c-1 K Osadě v obci Krásná – odstranění povodňových škod</b>		DATUM	09/2025
PŘÍLOHA:	ZÁBOROVÝ ELABORÁT		MĚŘÍTKO	1:200
			STUPEŇ	DSP
			ČÍSLO ZAKÁZKY	24-12
			ČÍSLO PŘÍLOHY	PARÉ
			<b>C.4</b>	