
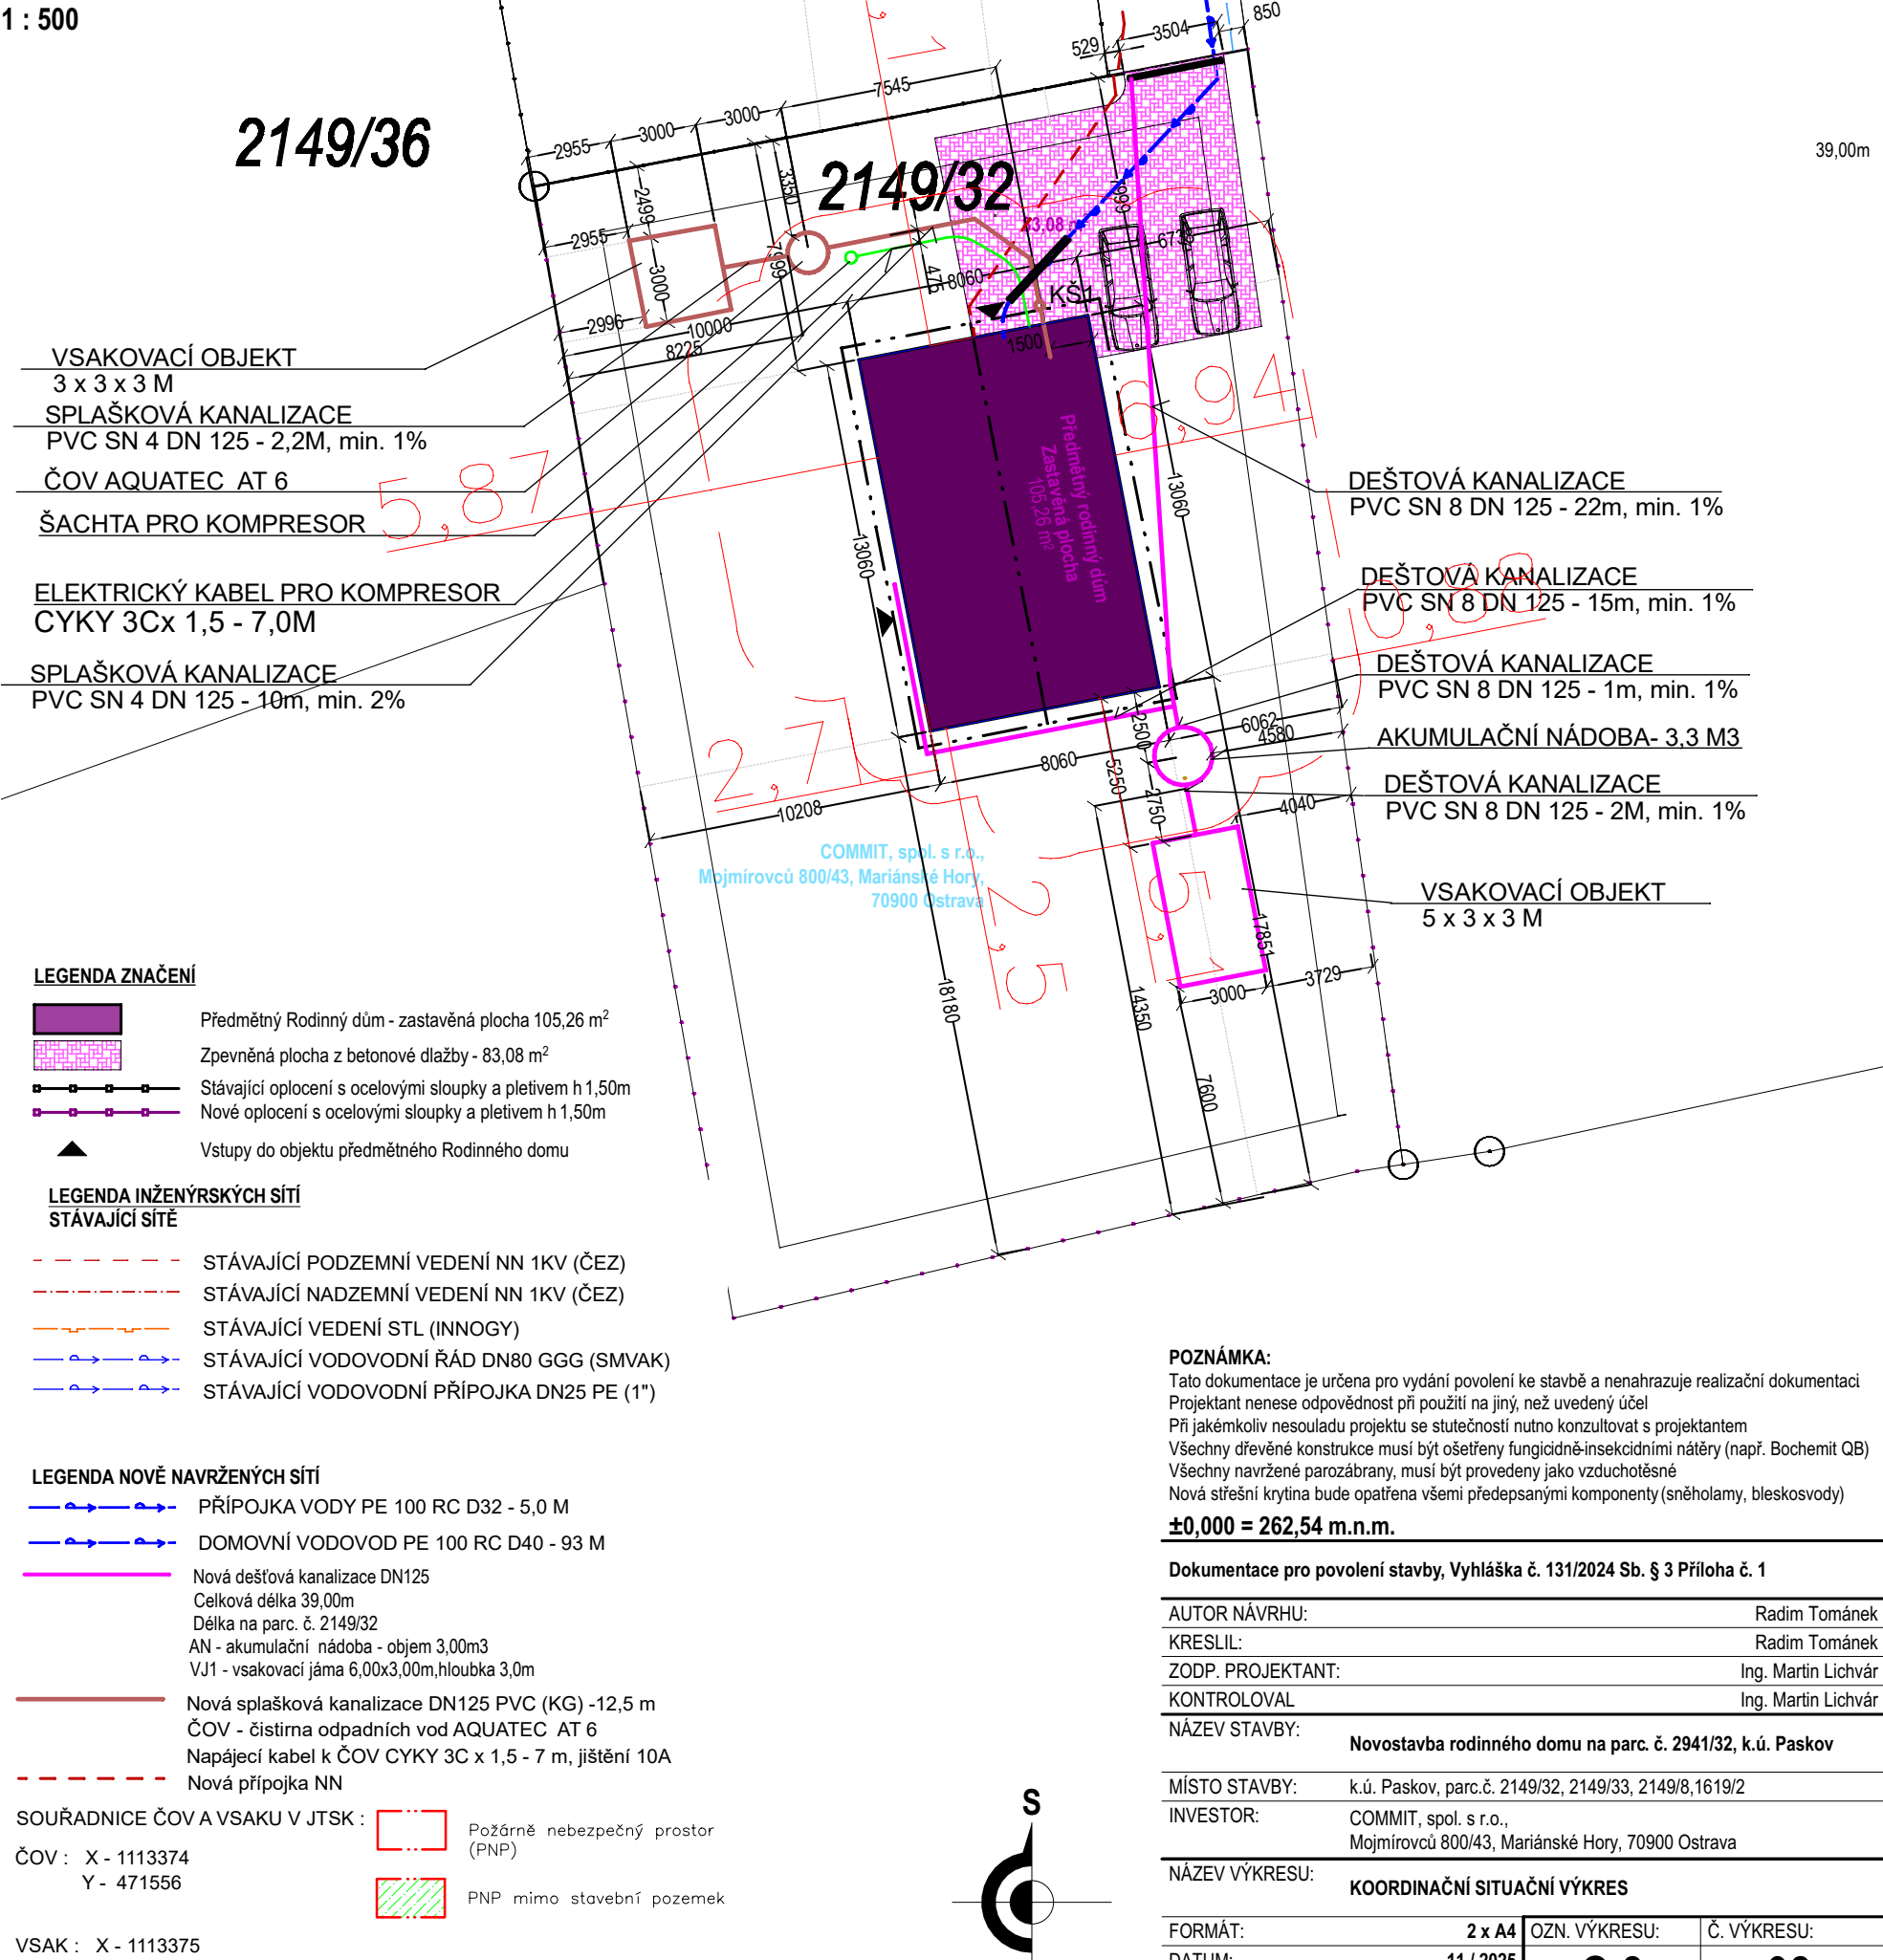


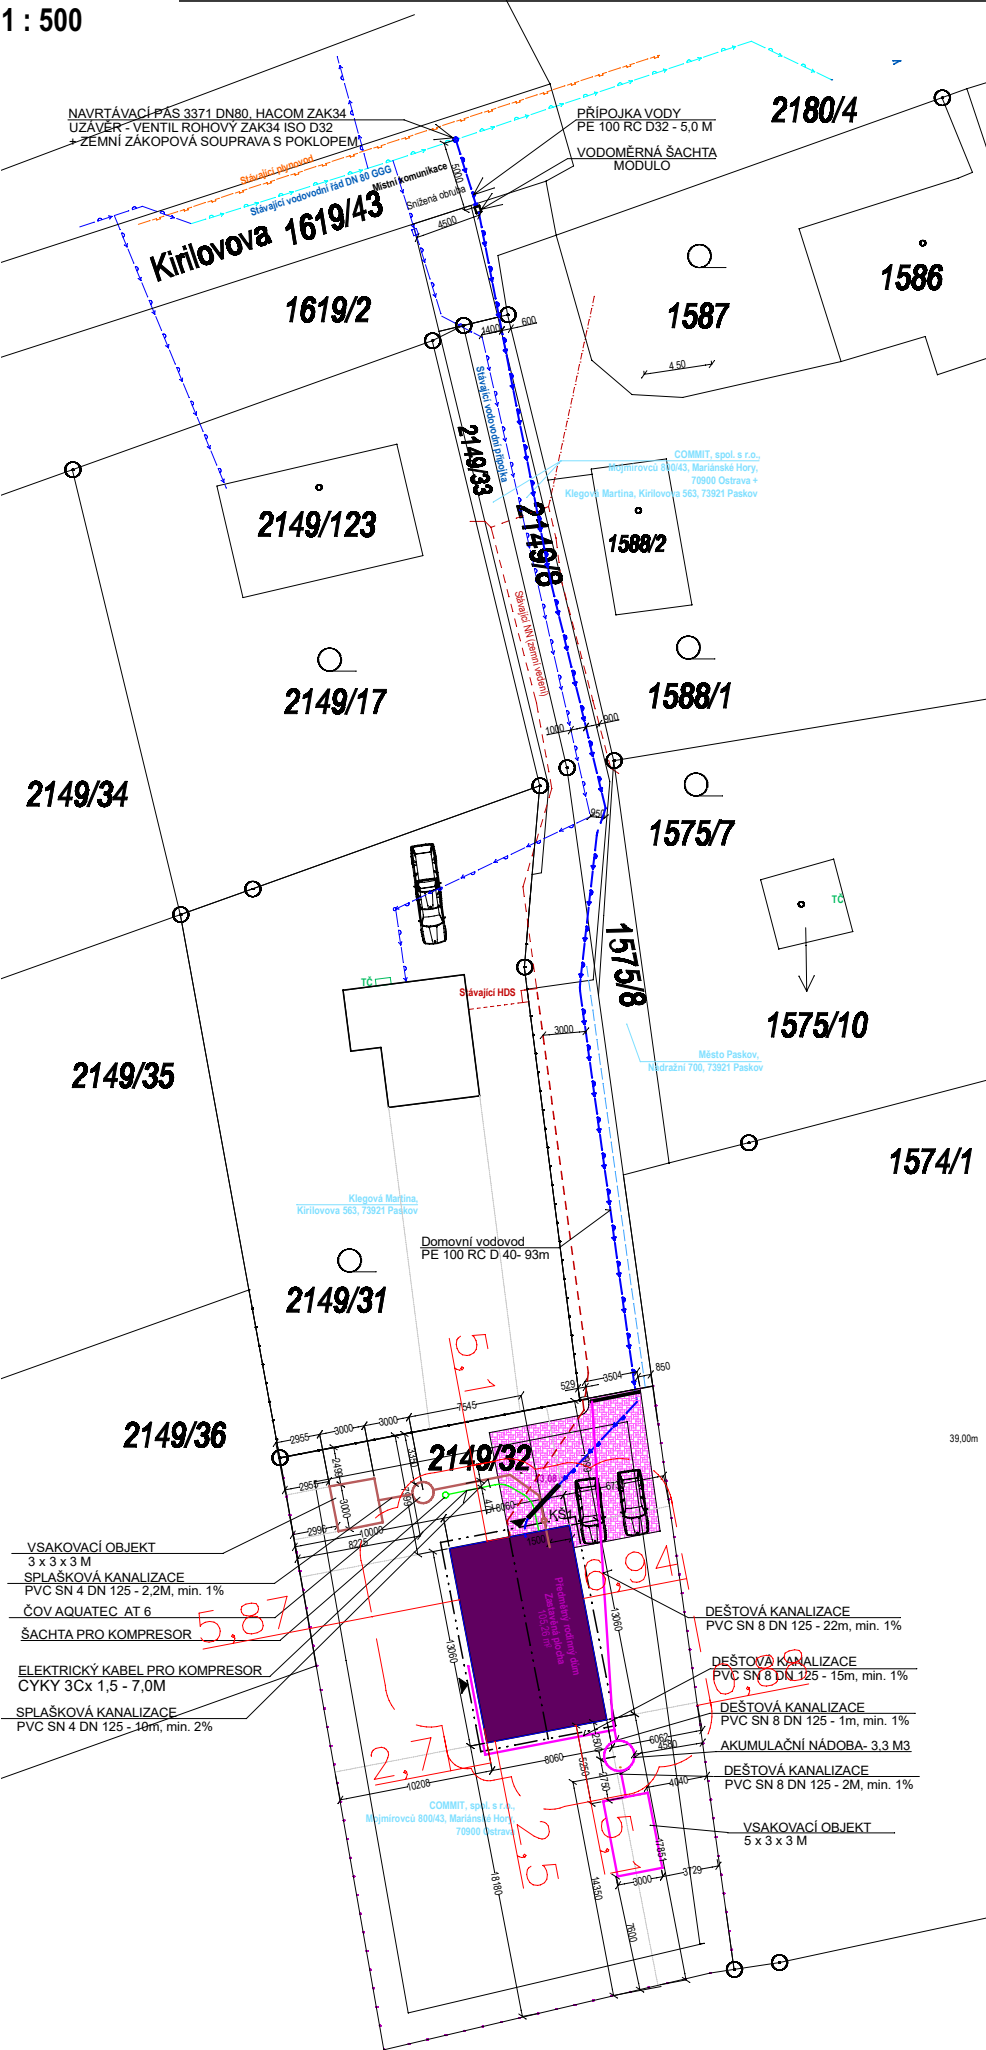

POZNÁMKA:
Tato dokumentace je určena pro vydání povolení ke stavbě a nenahrazuje realizační dokumentaci. Projektant nenes odpovědnost při použití na jiný, než uvedený účel.
Při jakémkoliv nesouladu projektu se skutečností nutno konzultovat s projektantem.
Všechny dřevěné konstrukce musí být ošetřeny fungicidně-insekticidními nátěry (např. Bochemit QB).
Všechny navržené parozábrany, musí být provedeny jako vzduchotěsné.
Nová střešní krytina bude opatřena všemi předepsanými komponenty (sněholamy, bleskosvody).
±0,000 = 262,54 m.n.m.

Dokumentace pro povolení stavby, Vyhláška č. 131/2024 Sb. § 3 Příloha č. 1		
AUTOR NÁVRHU:	Radim Tománek	
KRESLIL:	Radim Tománek	
ZODP. PROJEKTANT:	Ing. Martin Lichvár	
KONTROLOVAL:	Ing. Martin Lichvár	
NÁZEV STAVBY:	Novostavba rodinného domu na parc. č. 2941/32, k.ú. Paskov	
MÍSTO STAVBY:	k.ú. Paskov, parc.č. 2149/32, 2149/33, 2149/8,1619/2	
INVESTOR:	COMMIT, spol. s r.o., Mojmírovců 800/43, Mariánské Hory, 70900 Ostrava	
NÁZEV VÝKRESU:	KOORDINAČNÍ SITUAČNÍ VÝKRES	
FORMÁT:	2 x A4	OZN. VÝKRESU:
DATUM:	11 / 2025	Č. VÝKRESU:
MĚŘÍTKO:	1 : 250 / 500	C.3
		03