


PŘÍLOHA 1: Návrh zřízení přechodného dopravního značení, částečné uzavření místní komunikace 28. října ve Frýdku - Místku „Rekonstrukce plynovodu “

Příloha č. 1 k č.j: KRPT-39620-2/ČJ-2026-070206
Příloha je nedílnou součástí vyjádření PČR v němž jsou uvedeny podmínky, které musí být splněny.

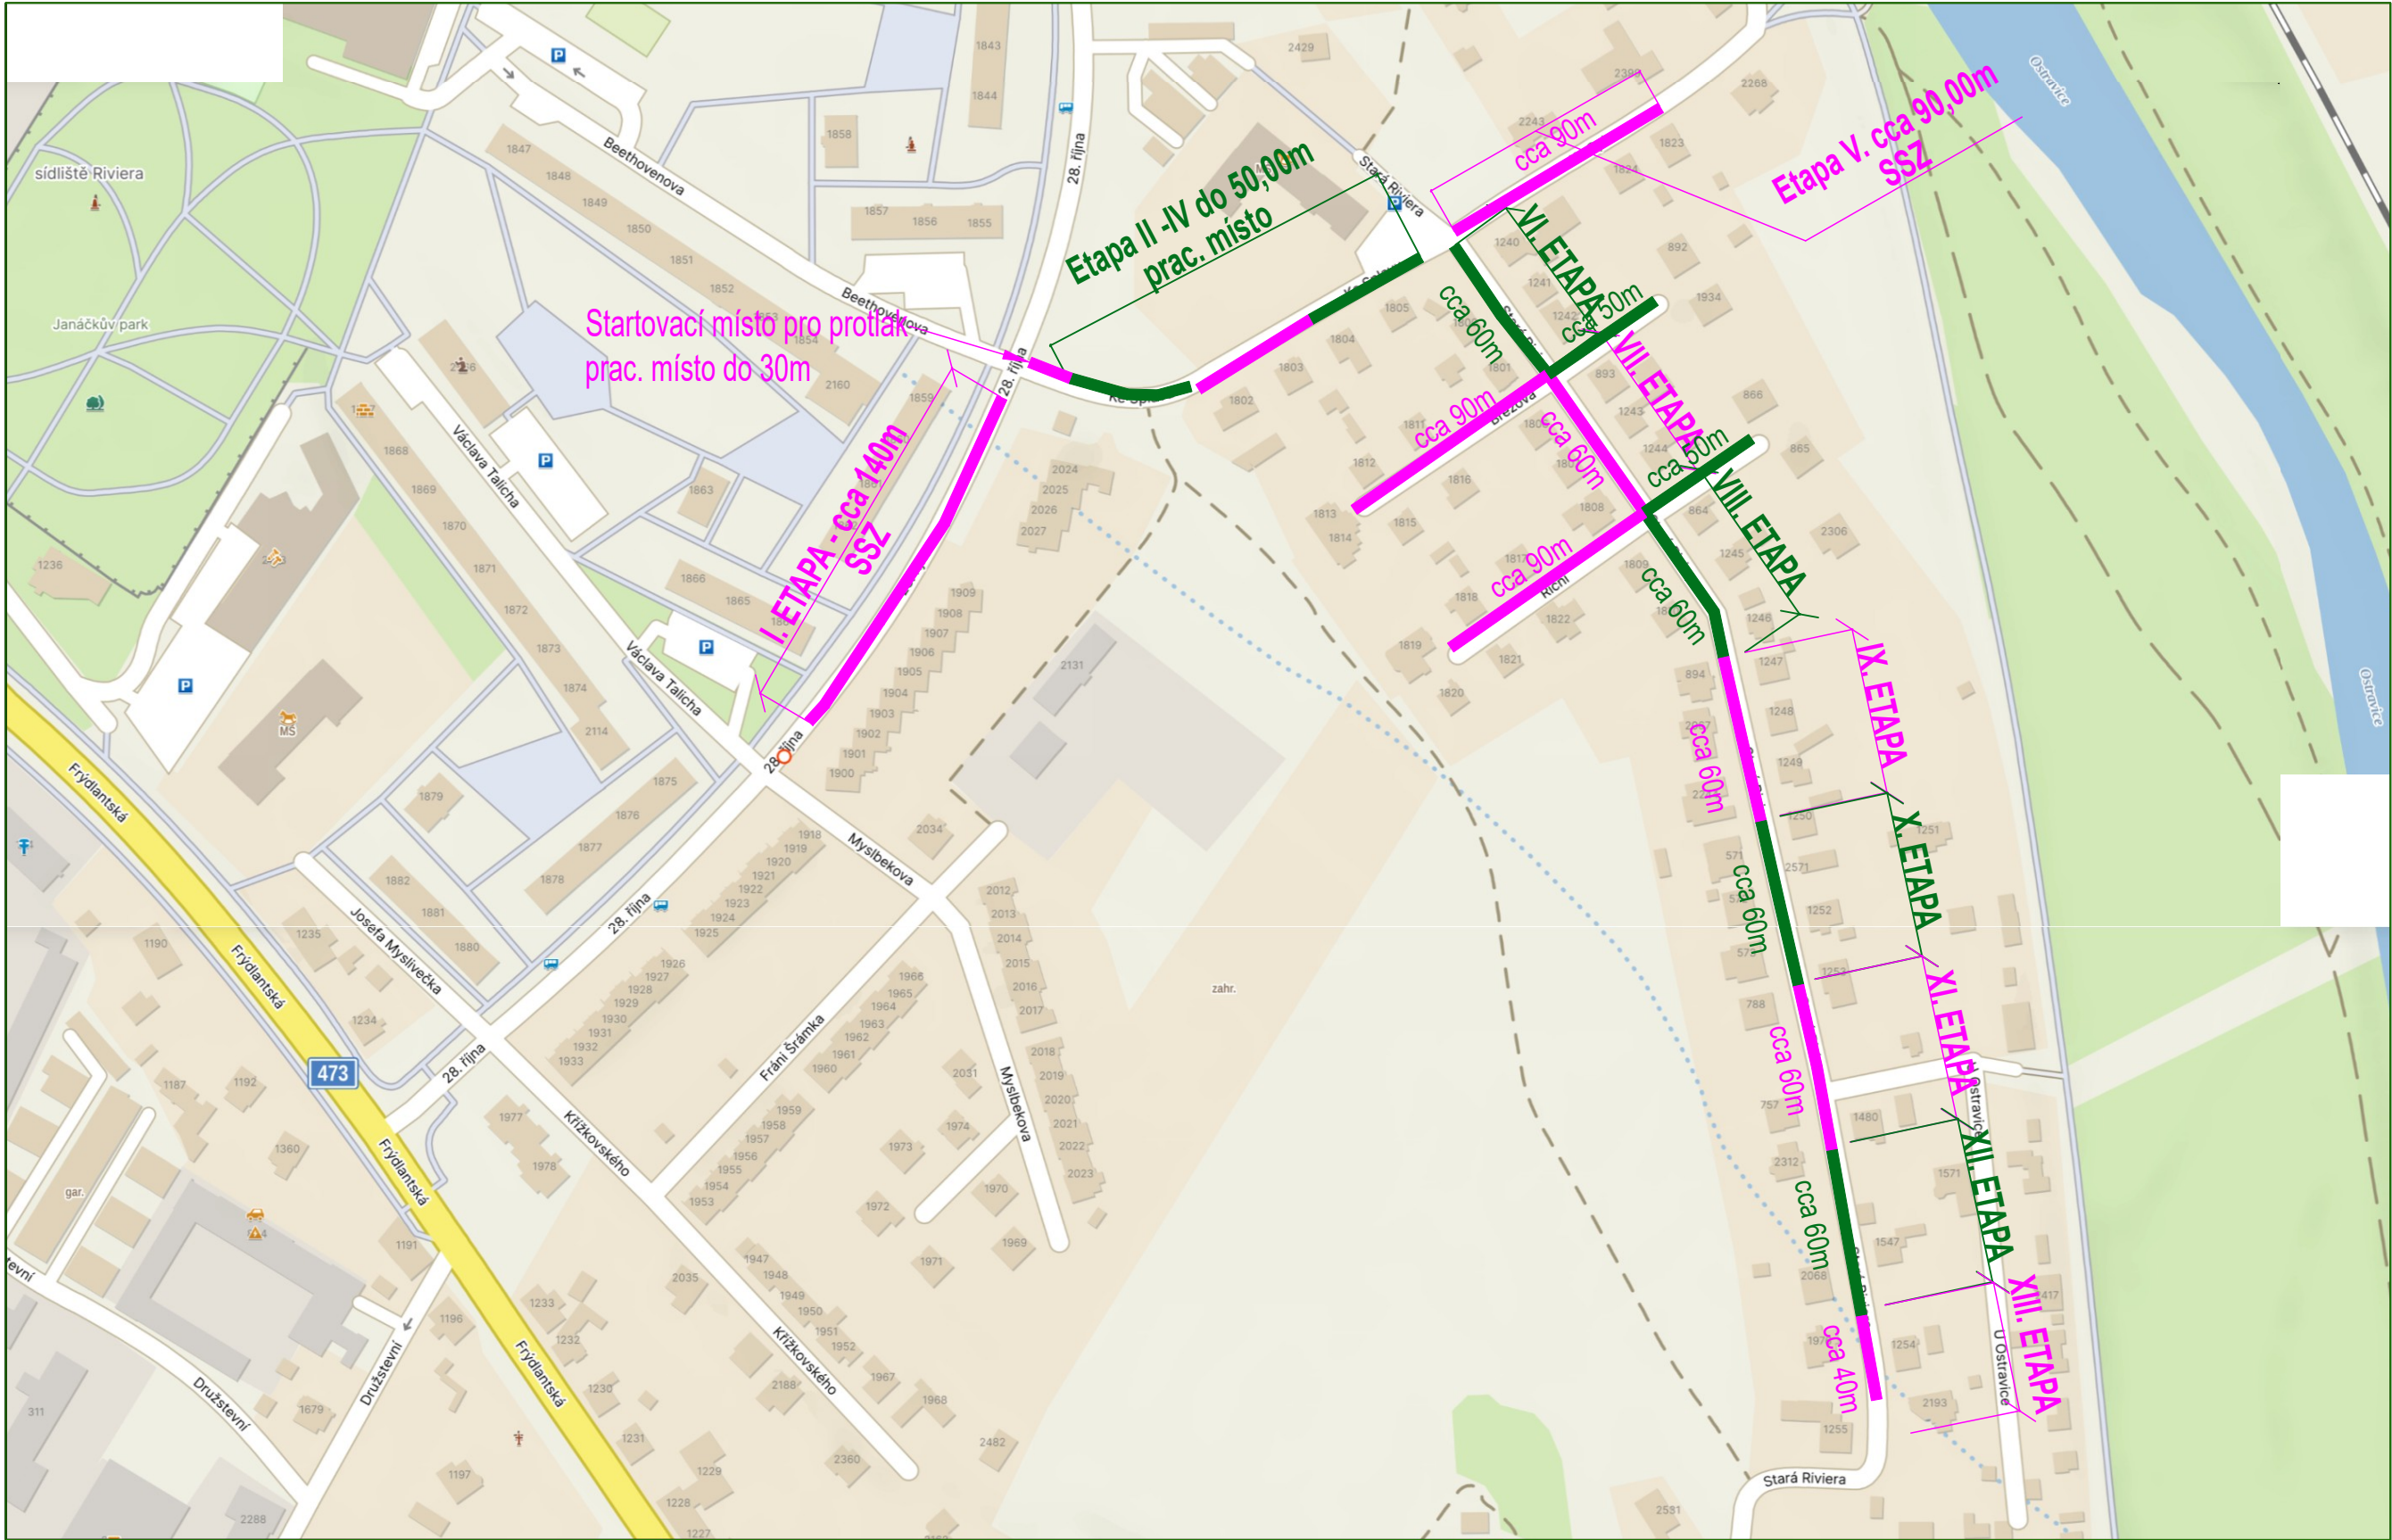

Poznámka:

- Umístění přechodného dopravního značení dle TP č. 66 schéma (Zásady pro označování pracovních míst na pozemních komunikacích)
- I. Etapa na SSZ - ponechán průjezdní profil min. 3,0m z důvodu vjezdu autobusů
- Další etapy budou posouvány po stavebních úsecích (celkové uzavěry ulice)
- Uzavěry budou probíhat pouze v pracovní dny od - do, poté bude umožněn vjezd rezidentů
- Termín 3/2026

por. Bc. Petr Ambrož
POLICE ČESKÉ REPUBLIKY
Důvod podepsání: Za správnost vyhotovení
Čas podepsání: 1.03.2026

Zpracovatel: Ing. Veronika Dänemarková,
Nebory 233, Třinec 73961
IČ:06934625
Tel: +420 725 685 098
e- mail: veronika.danemarkova@gmail.com