


**PŘÍLOHA 2: Návrh zřízení přechodného dopravního značení, částečné uzavření místní komunikace 28. října ve Frýdku - Místku
„Rekonstrukce plynovodu - I. etapa“**

Příloha č. 2 k č.j: KRPT-39620-2/ČJ-2026-070206
Příloha je nedílnou součástí vyjádření PČR v němž
jsou uvedeny podmínky, které musí být splněny.

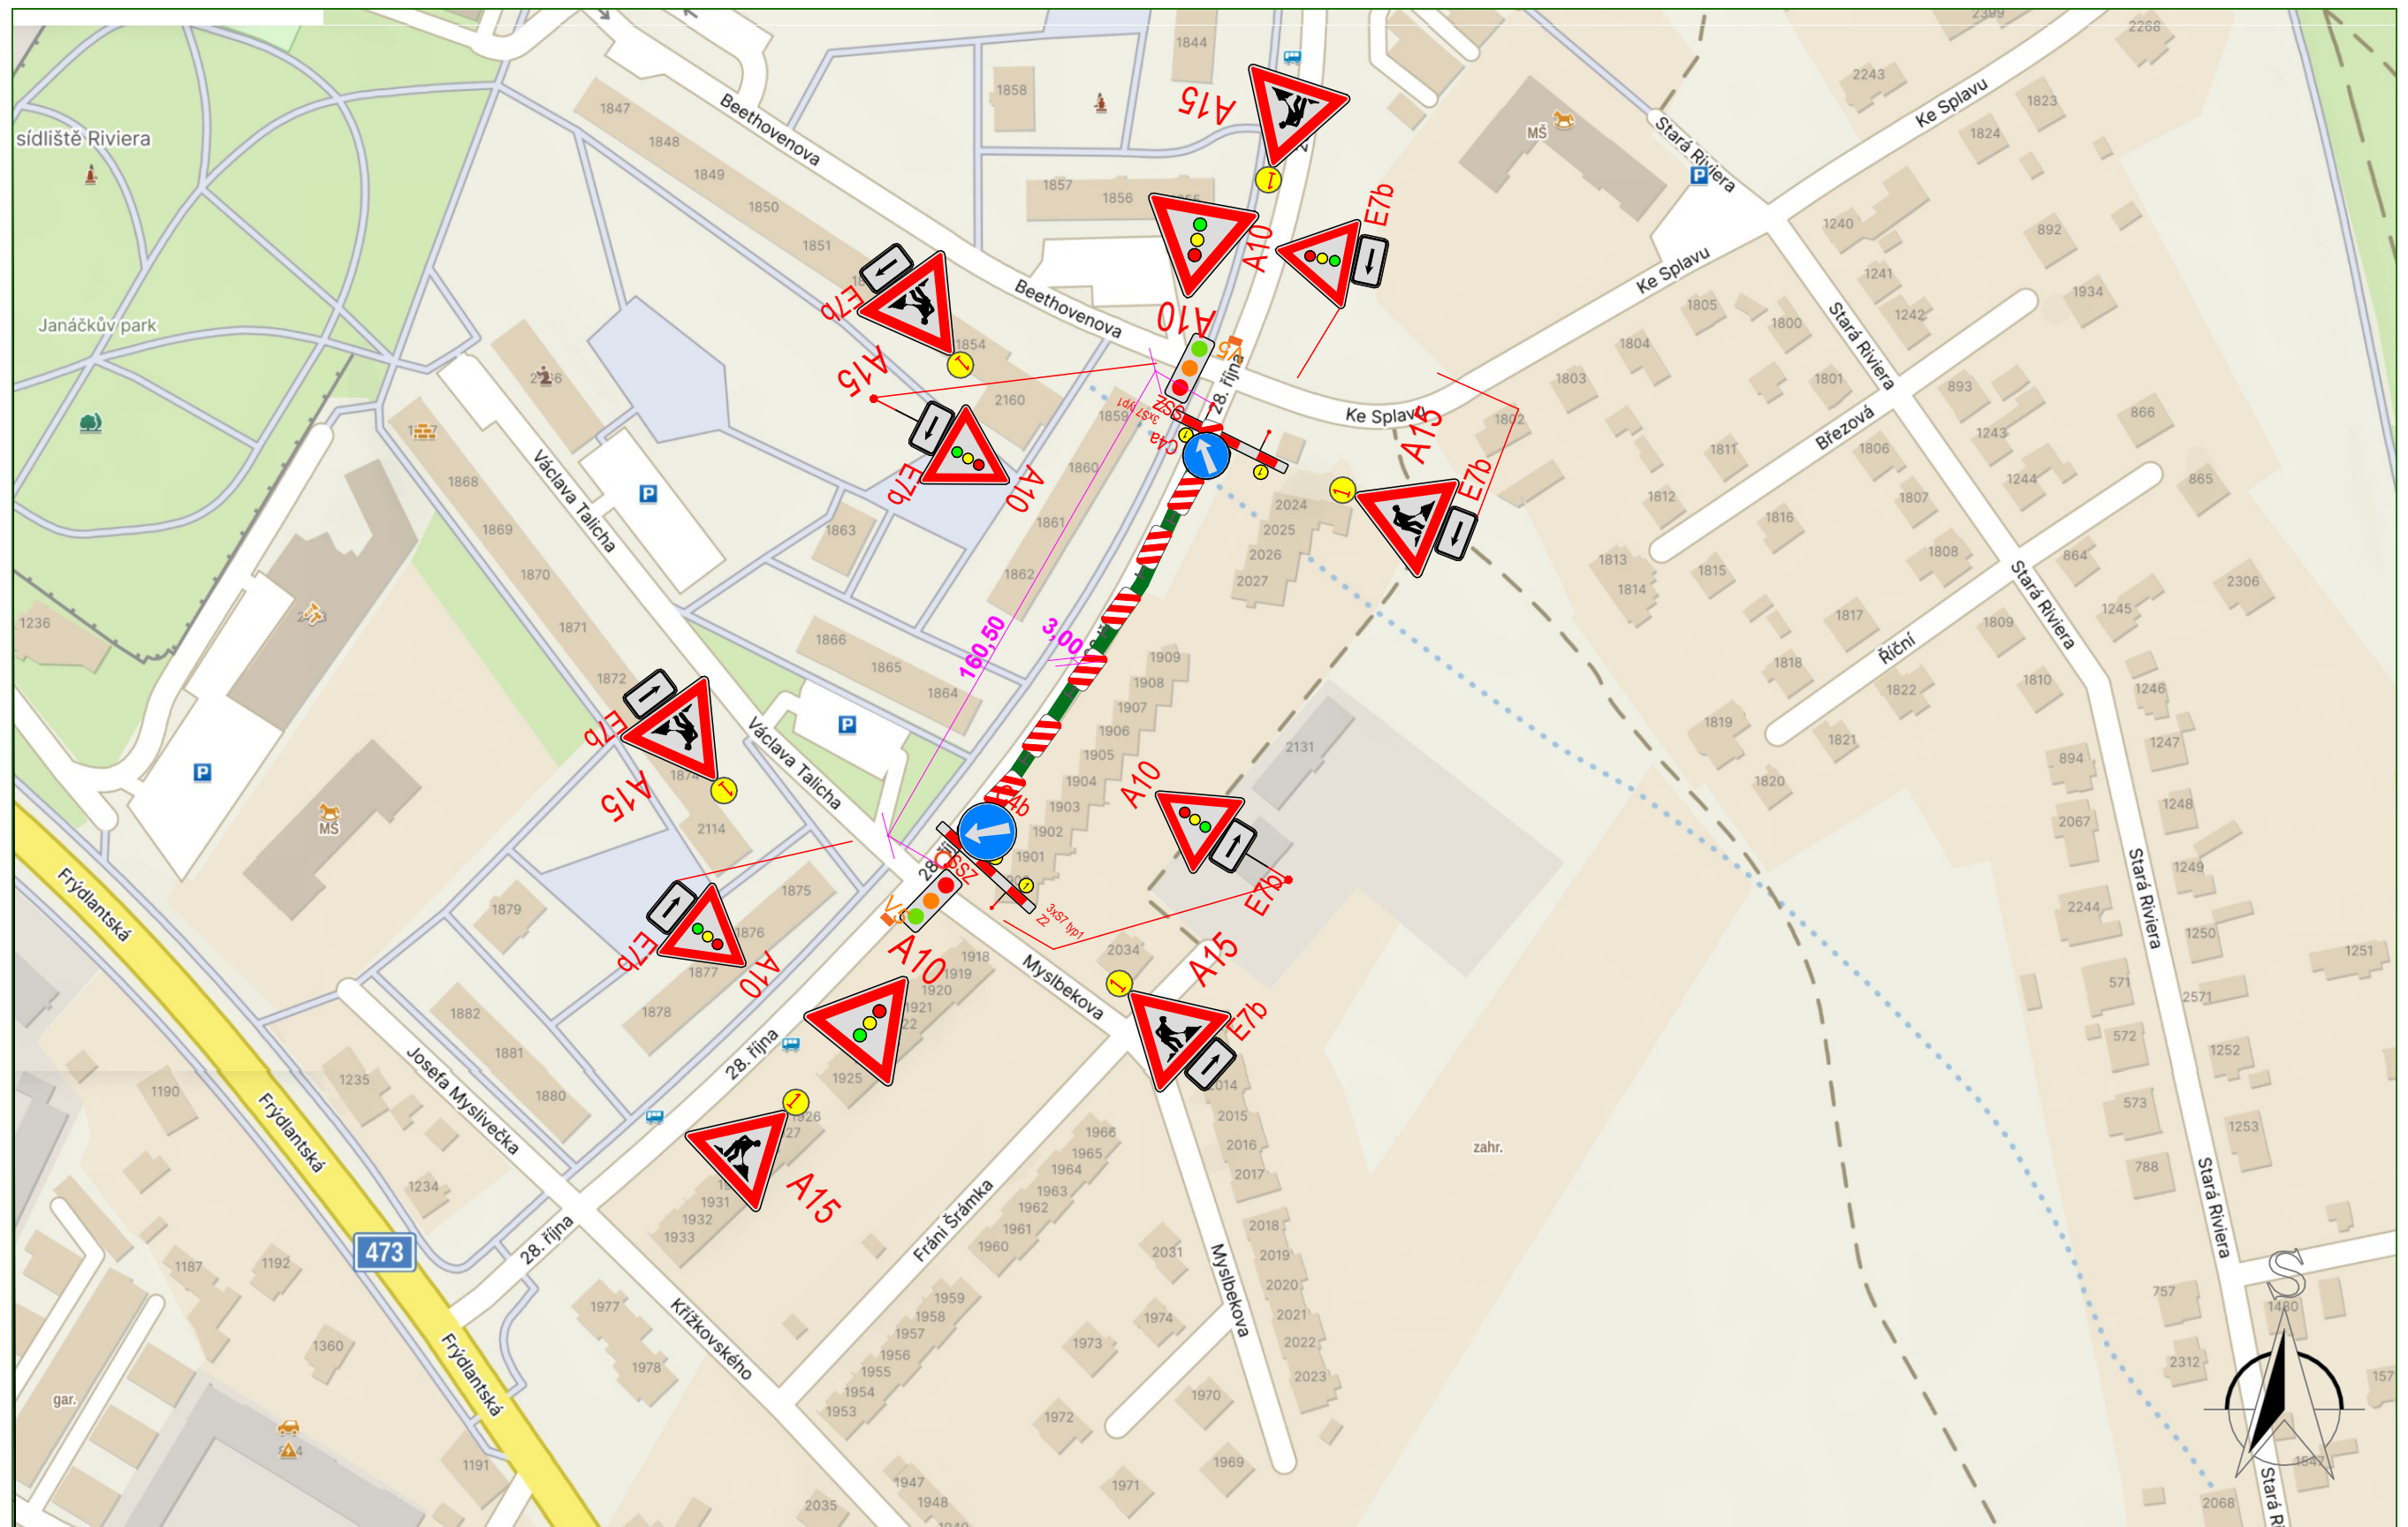

Poznámka:

- Umístění přechodného dopravního značení dle TP č. 66 schéma (Zásady pro označování pracovních míst na pozemních komunikacích)
- Ponechán průjezdní profil min. 3,0m z důvodu vjezdu autobusů

por. Bc. Petr Ambroz
POLICE ČESKÉ REPUBLIKY
Důvod podepsání: Za správnost vyhotovení
Čas podepsání: 11.03.2026 14:36:31

Zpracovatel: Ing. Veronika Dänemarková,
Nebory 233, Trinec 73961
IČ:06934625
Tel: +420 725 685 098
e- mail: veronika.danemarkova@gmail.com