


PŘÍLOHA 3: Návrh zřízení přechodného dopravního značení,částečné uzavření místní komunikace Stará Riviéra ve Frýdku - Místku „Rekonstrukce plynovodu - VZOROVÉ PRACOVNÍ MÍSTO 1 “

Příloha č. 3 k č.j: KRPT-39620-2/ČJ-2026-070206
Příloha je nedílnou součástí vyjádření PČR v němž jsou uvedeny podmínky, které musí být splněny.

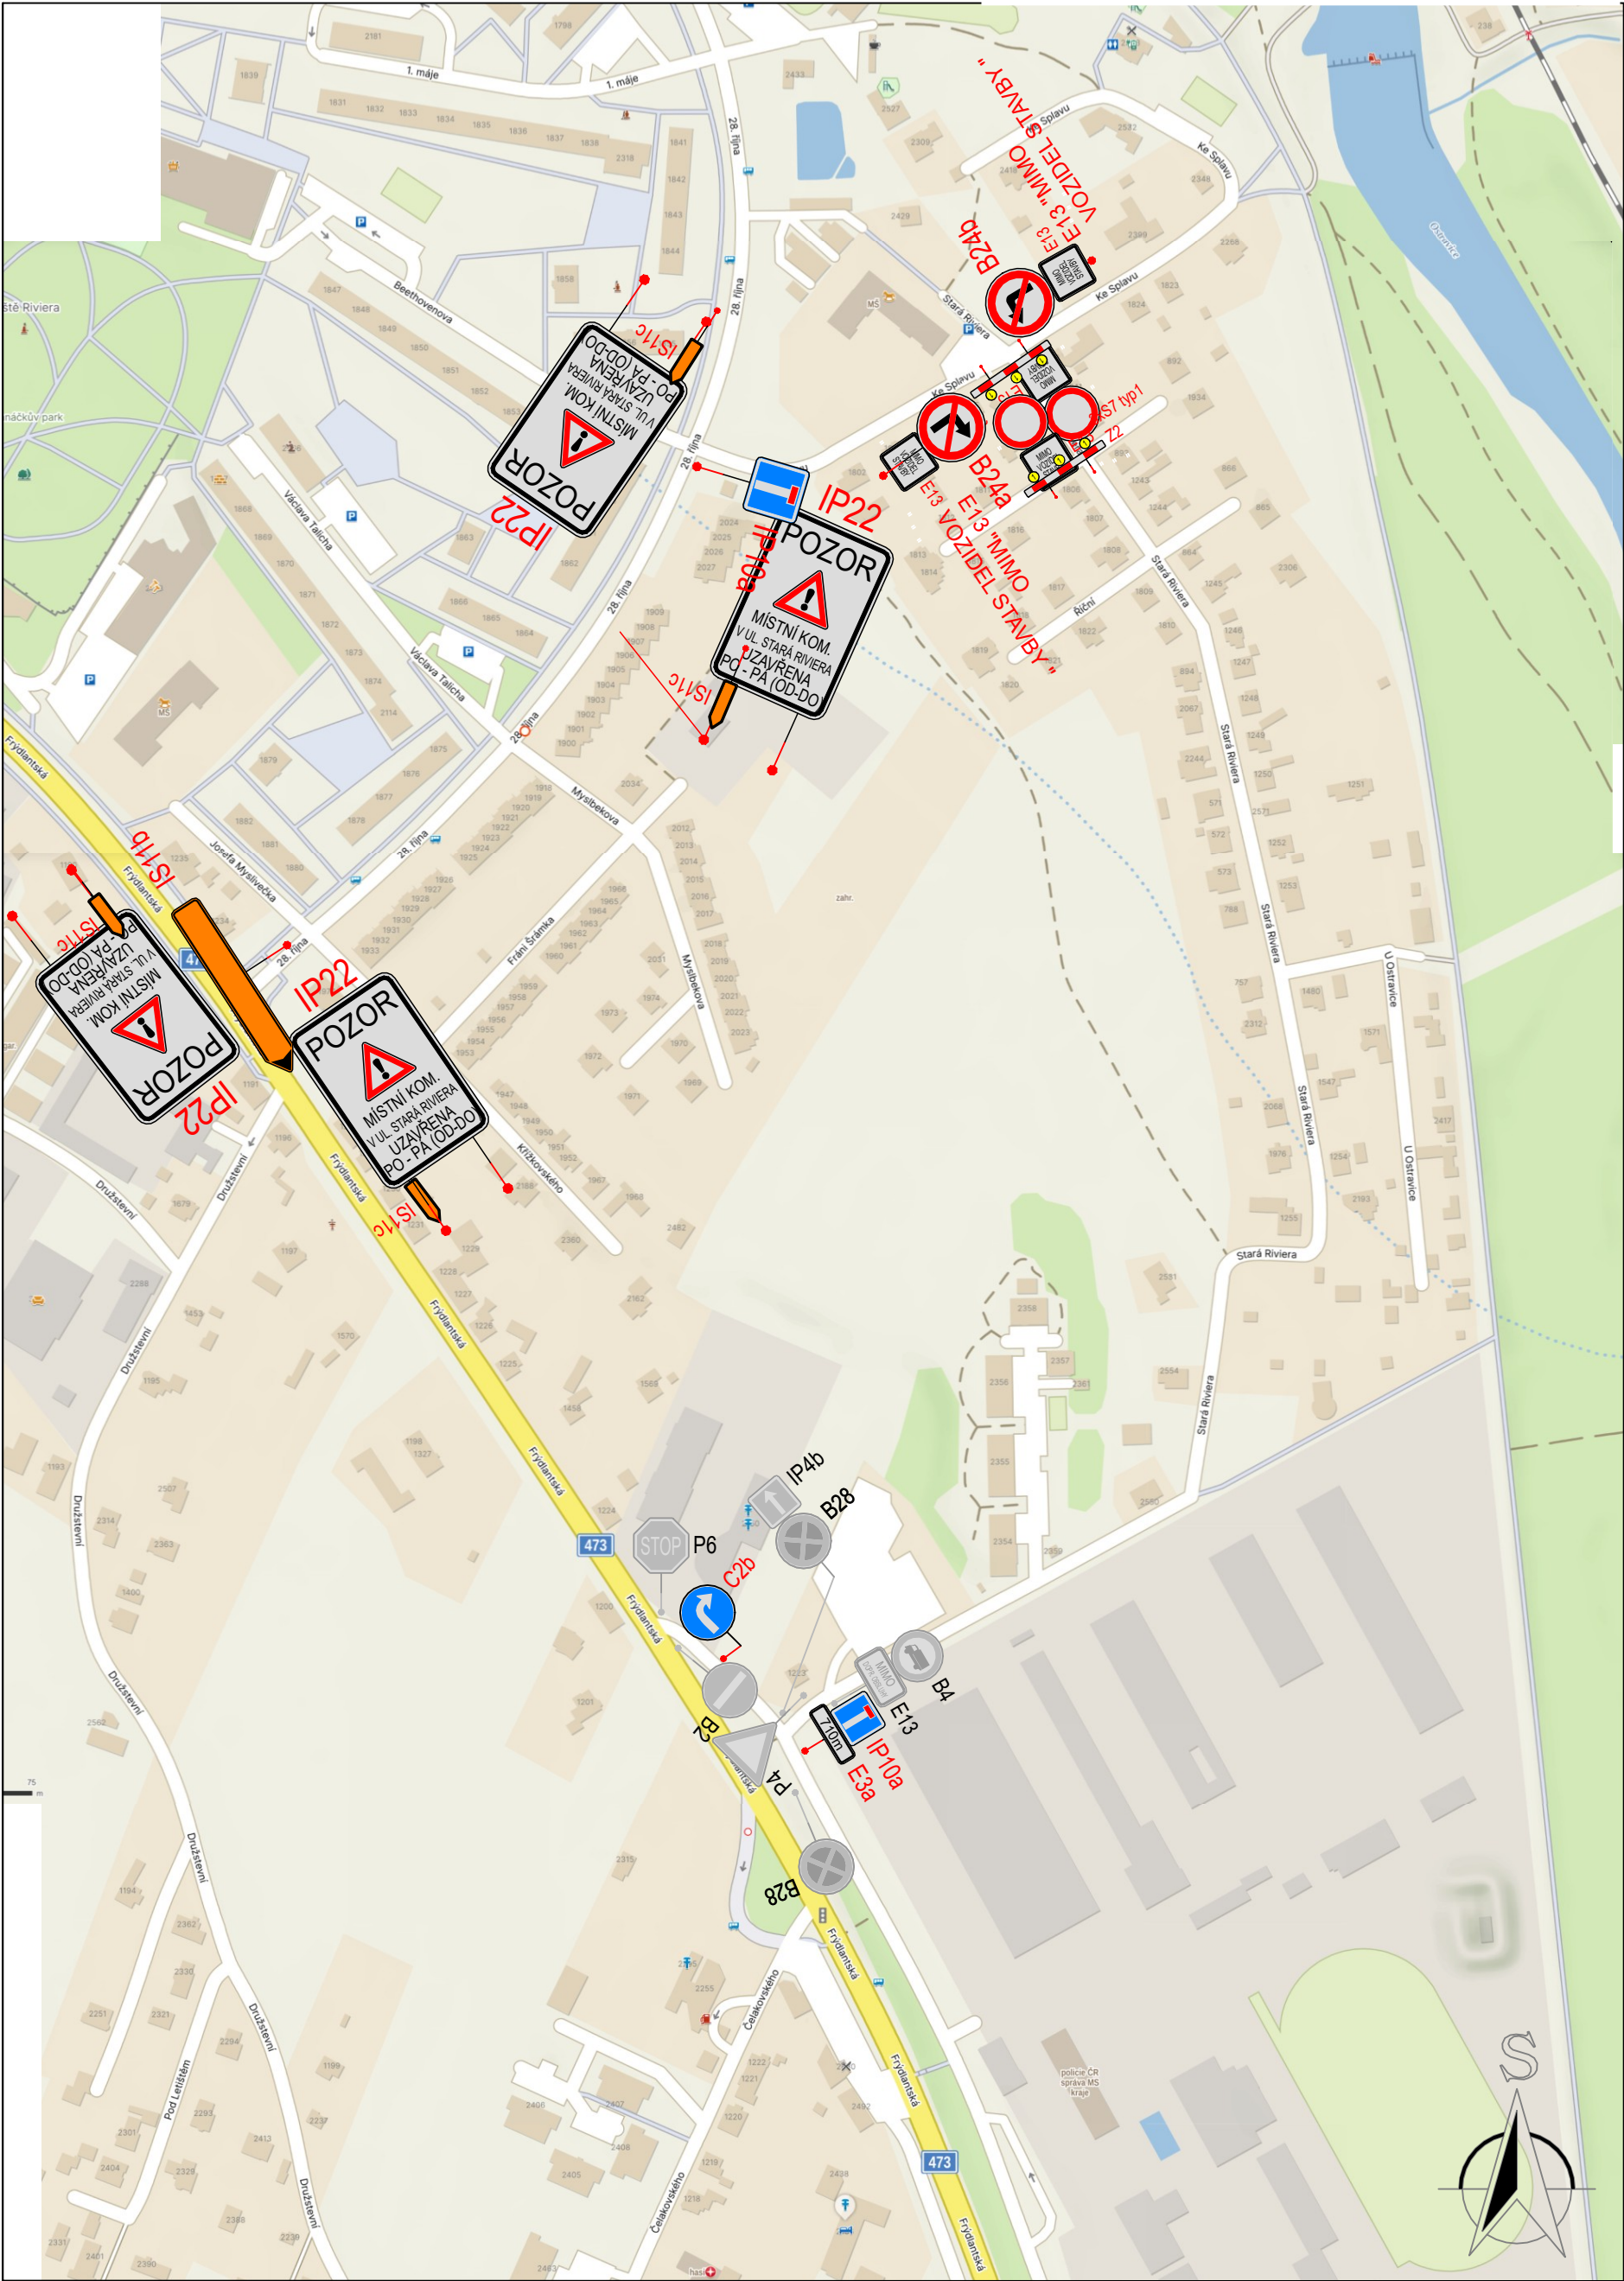

Poznámka:
- Umístění přechodného dopravního značení dle TP č. 66 schéma
(Zásady pro označování pracovních míst na pozemních komunikacích)
- **1. etapa na SSZ** - ponechán průjezdní profil min. 3,0m z důvodu vjezdu autobusů
- **Další etapy budou posouvány po stavebních úsecích (celkové uzávěry ulice)**
- uzávěry budou probíhat pouze v pracovní dny od - do, poté bude umožněn vjezd rezidentů
- Termín 3/2026

Zpracovatel: Ing. Veronika Dänemarková,
Nebory 233, Třinec 73961
IČ:06934625
Tel: +420 725 685 098
e- mail: veronika.danemarkova@gmail.com