


PŘÍLOHA 5: Návrh zřízení přechodného dopravního značení, částečné uzavření místní komunikace Stará Riviéra ve Frýdku - Místku „Rekonstrukce plynovodu - NÁVRH OBJÍZDNÉ TRASY“

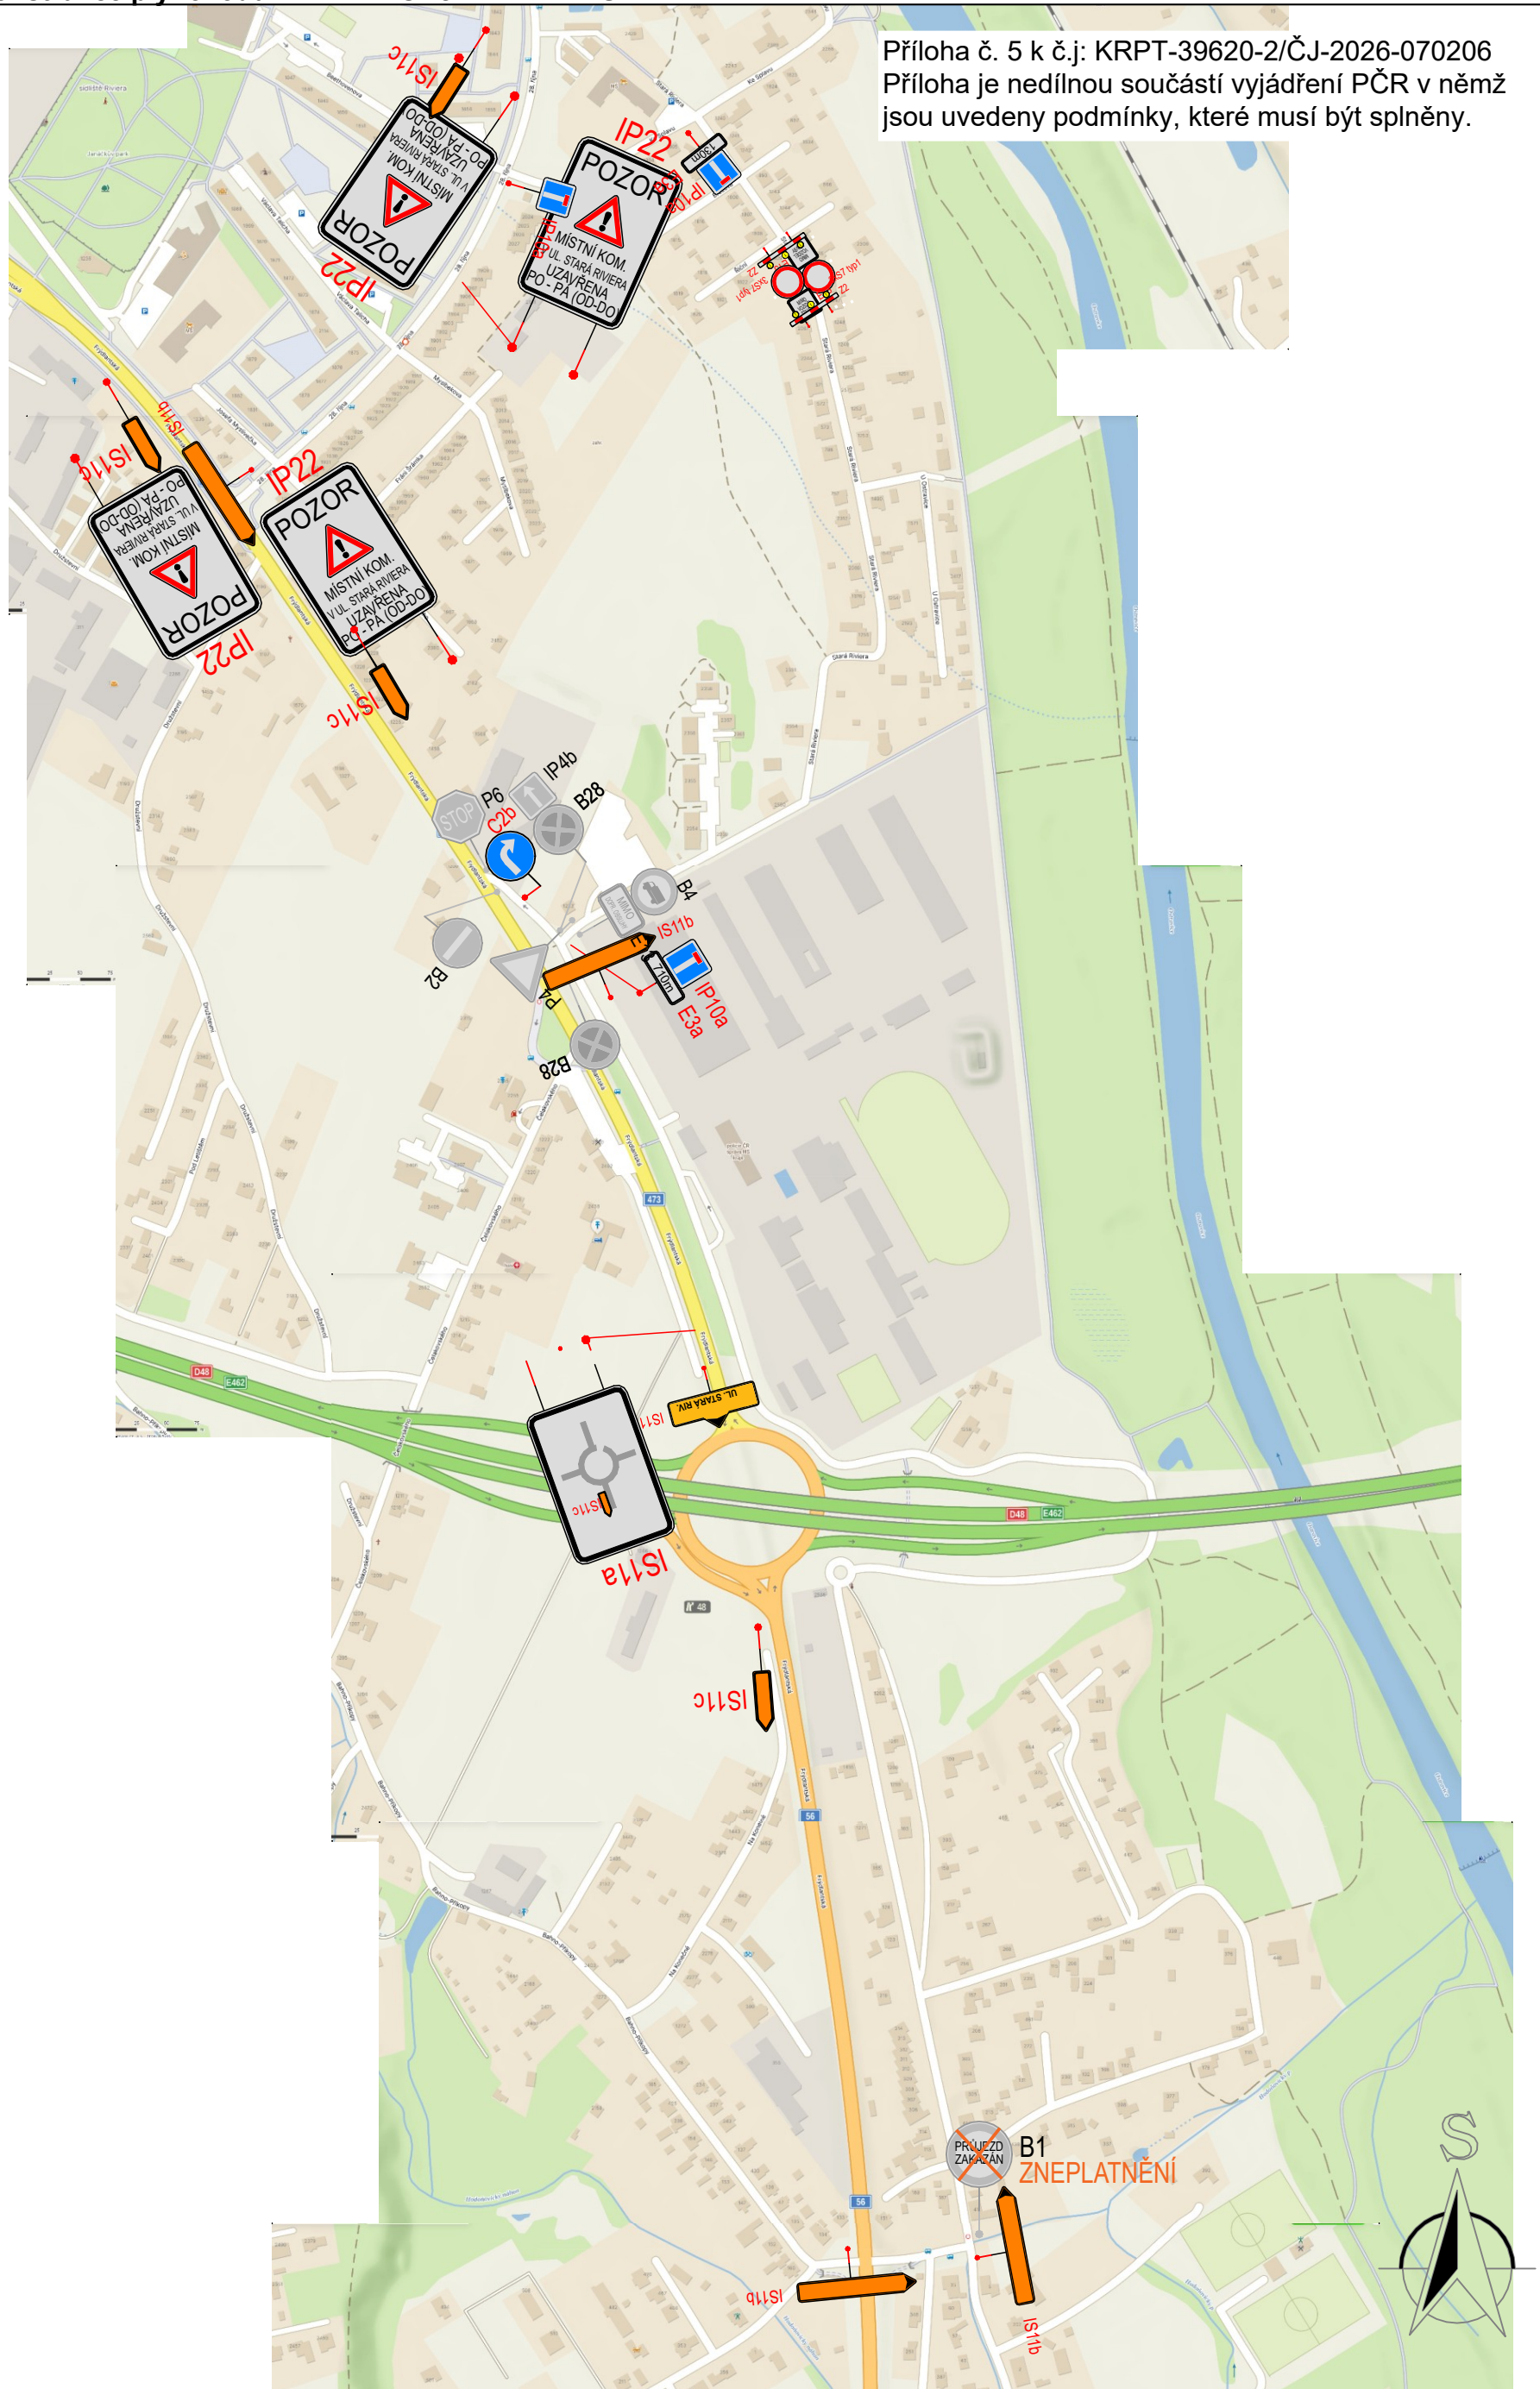

Poznámka:

- Umístění přechodného dopravního značení dle TP č. 66 schéma (Zásady pro označování pracovních míst na pozemních komunikacích)
- Etapa na SSZ - ponechán průjezdní profil min. 3,0m z důvodu vjezdu autobusů
- Další etapy budou posouvány po stavebních úsecích (celkové uzavěry ulice)
- uzavěry budou probíhat pouze v pracovní dny od - do, poté bude umožněn vjezd rezidentů
- Termín 3/2026

Zpracovatel: Ing. Veronika Dänemarková,
Nebory 233, Trinec 73961
IČ:06934625
Tel: +420 725 685 098
e- mail: veronika.danemarkova@gmail.com