
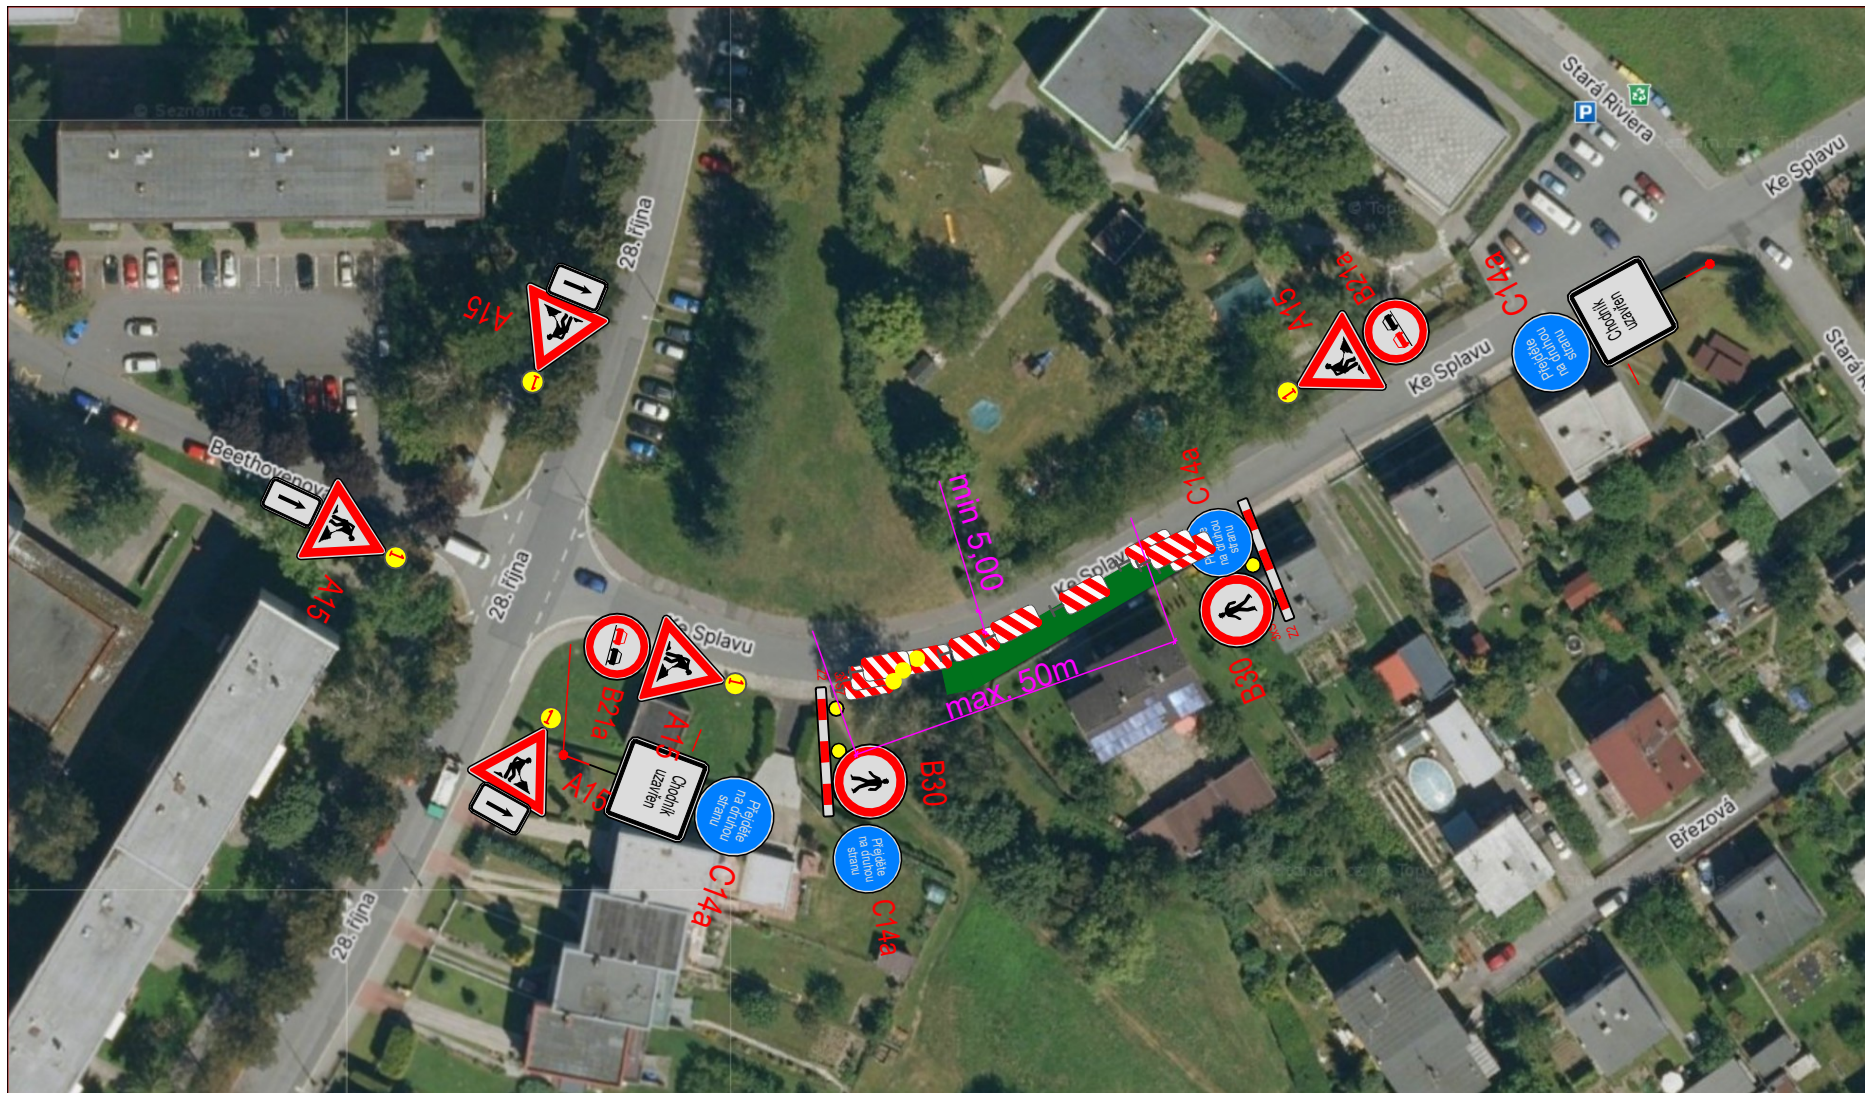


PŘÍLOHA 6: Návrh zřízení přechodného dopravního značení,částečné uzavření místní komunikace 28. října ve Frýdku - Místku „Rekonstrukce plynovodu - VZOROVÉ PRACOVNÍ MÍSTO 3 a 4 ulice Ke Splavu "

Příloha č. 6 k č.j: KRPT-39620-2/ČJ-2026-070206
Příloha je nedílnou součástí vyjádření PČR v němž jsou uvedeny podmínky, které musí být splněny.

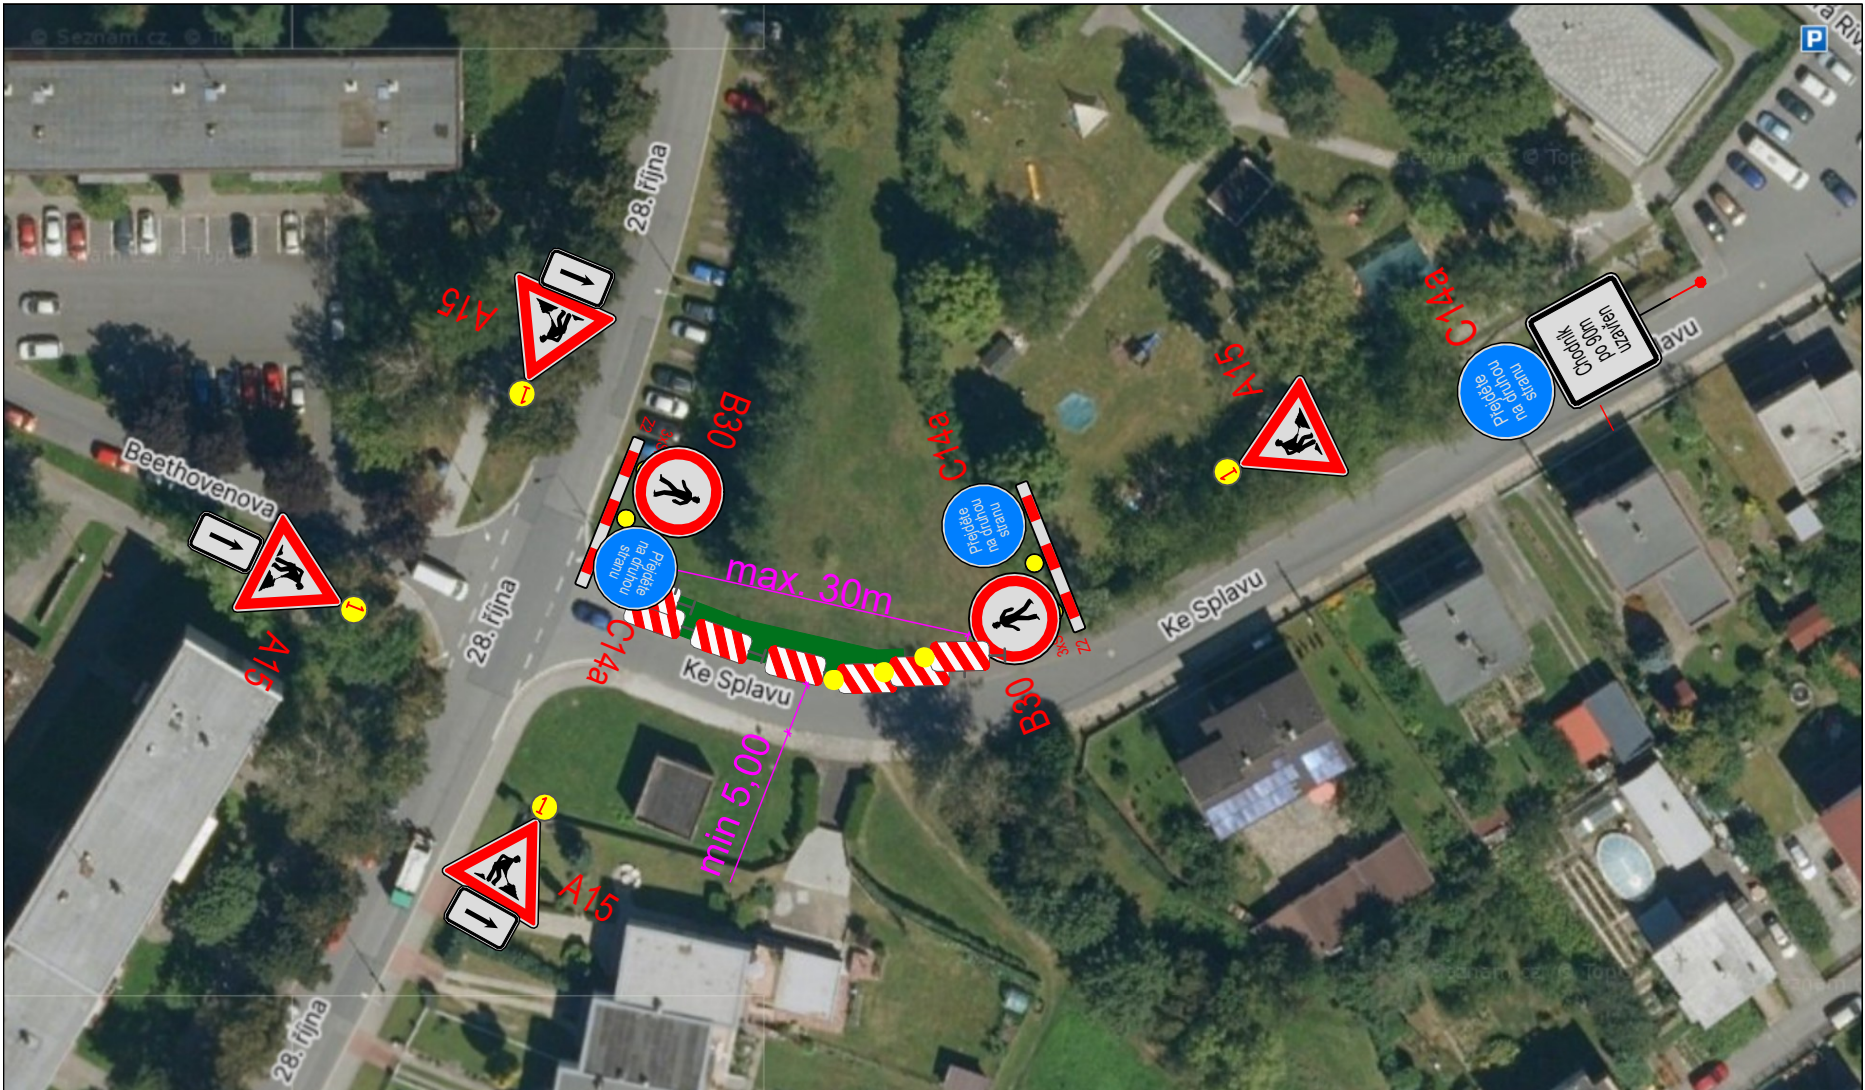

Poznámka:

- Umístění přechodného dopravního značení dle TP č. 66 schéma
- Etapy v ulici Na Splavu budou uzavírány a posouvány po stavebních úsecích (do 50m) , v této etapě bude uzavírán i chodník
- uzávěry budou probíhat pouze v pracovní dny od - do, poté bude umožněn vjezd rezidentů
- Termín 3/2026

