


PŘÍLOHA 7: Návrh zřízení přechodného dopravního značení, částečné uzavření místní komunikace Ke Splavu ve Frýdku - Místku „Rekonstrukce plynovodu - V. etapa“

Příloha č. 7 k č.j: KRPT-39620-2/ČJ-2026-070206
Příloha je nedílnou součástí vyjádření PČR v němž jsou uvedeny podmínky, které musí být splněny.

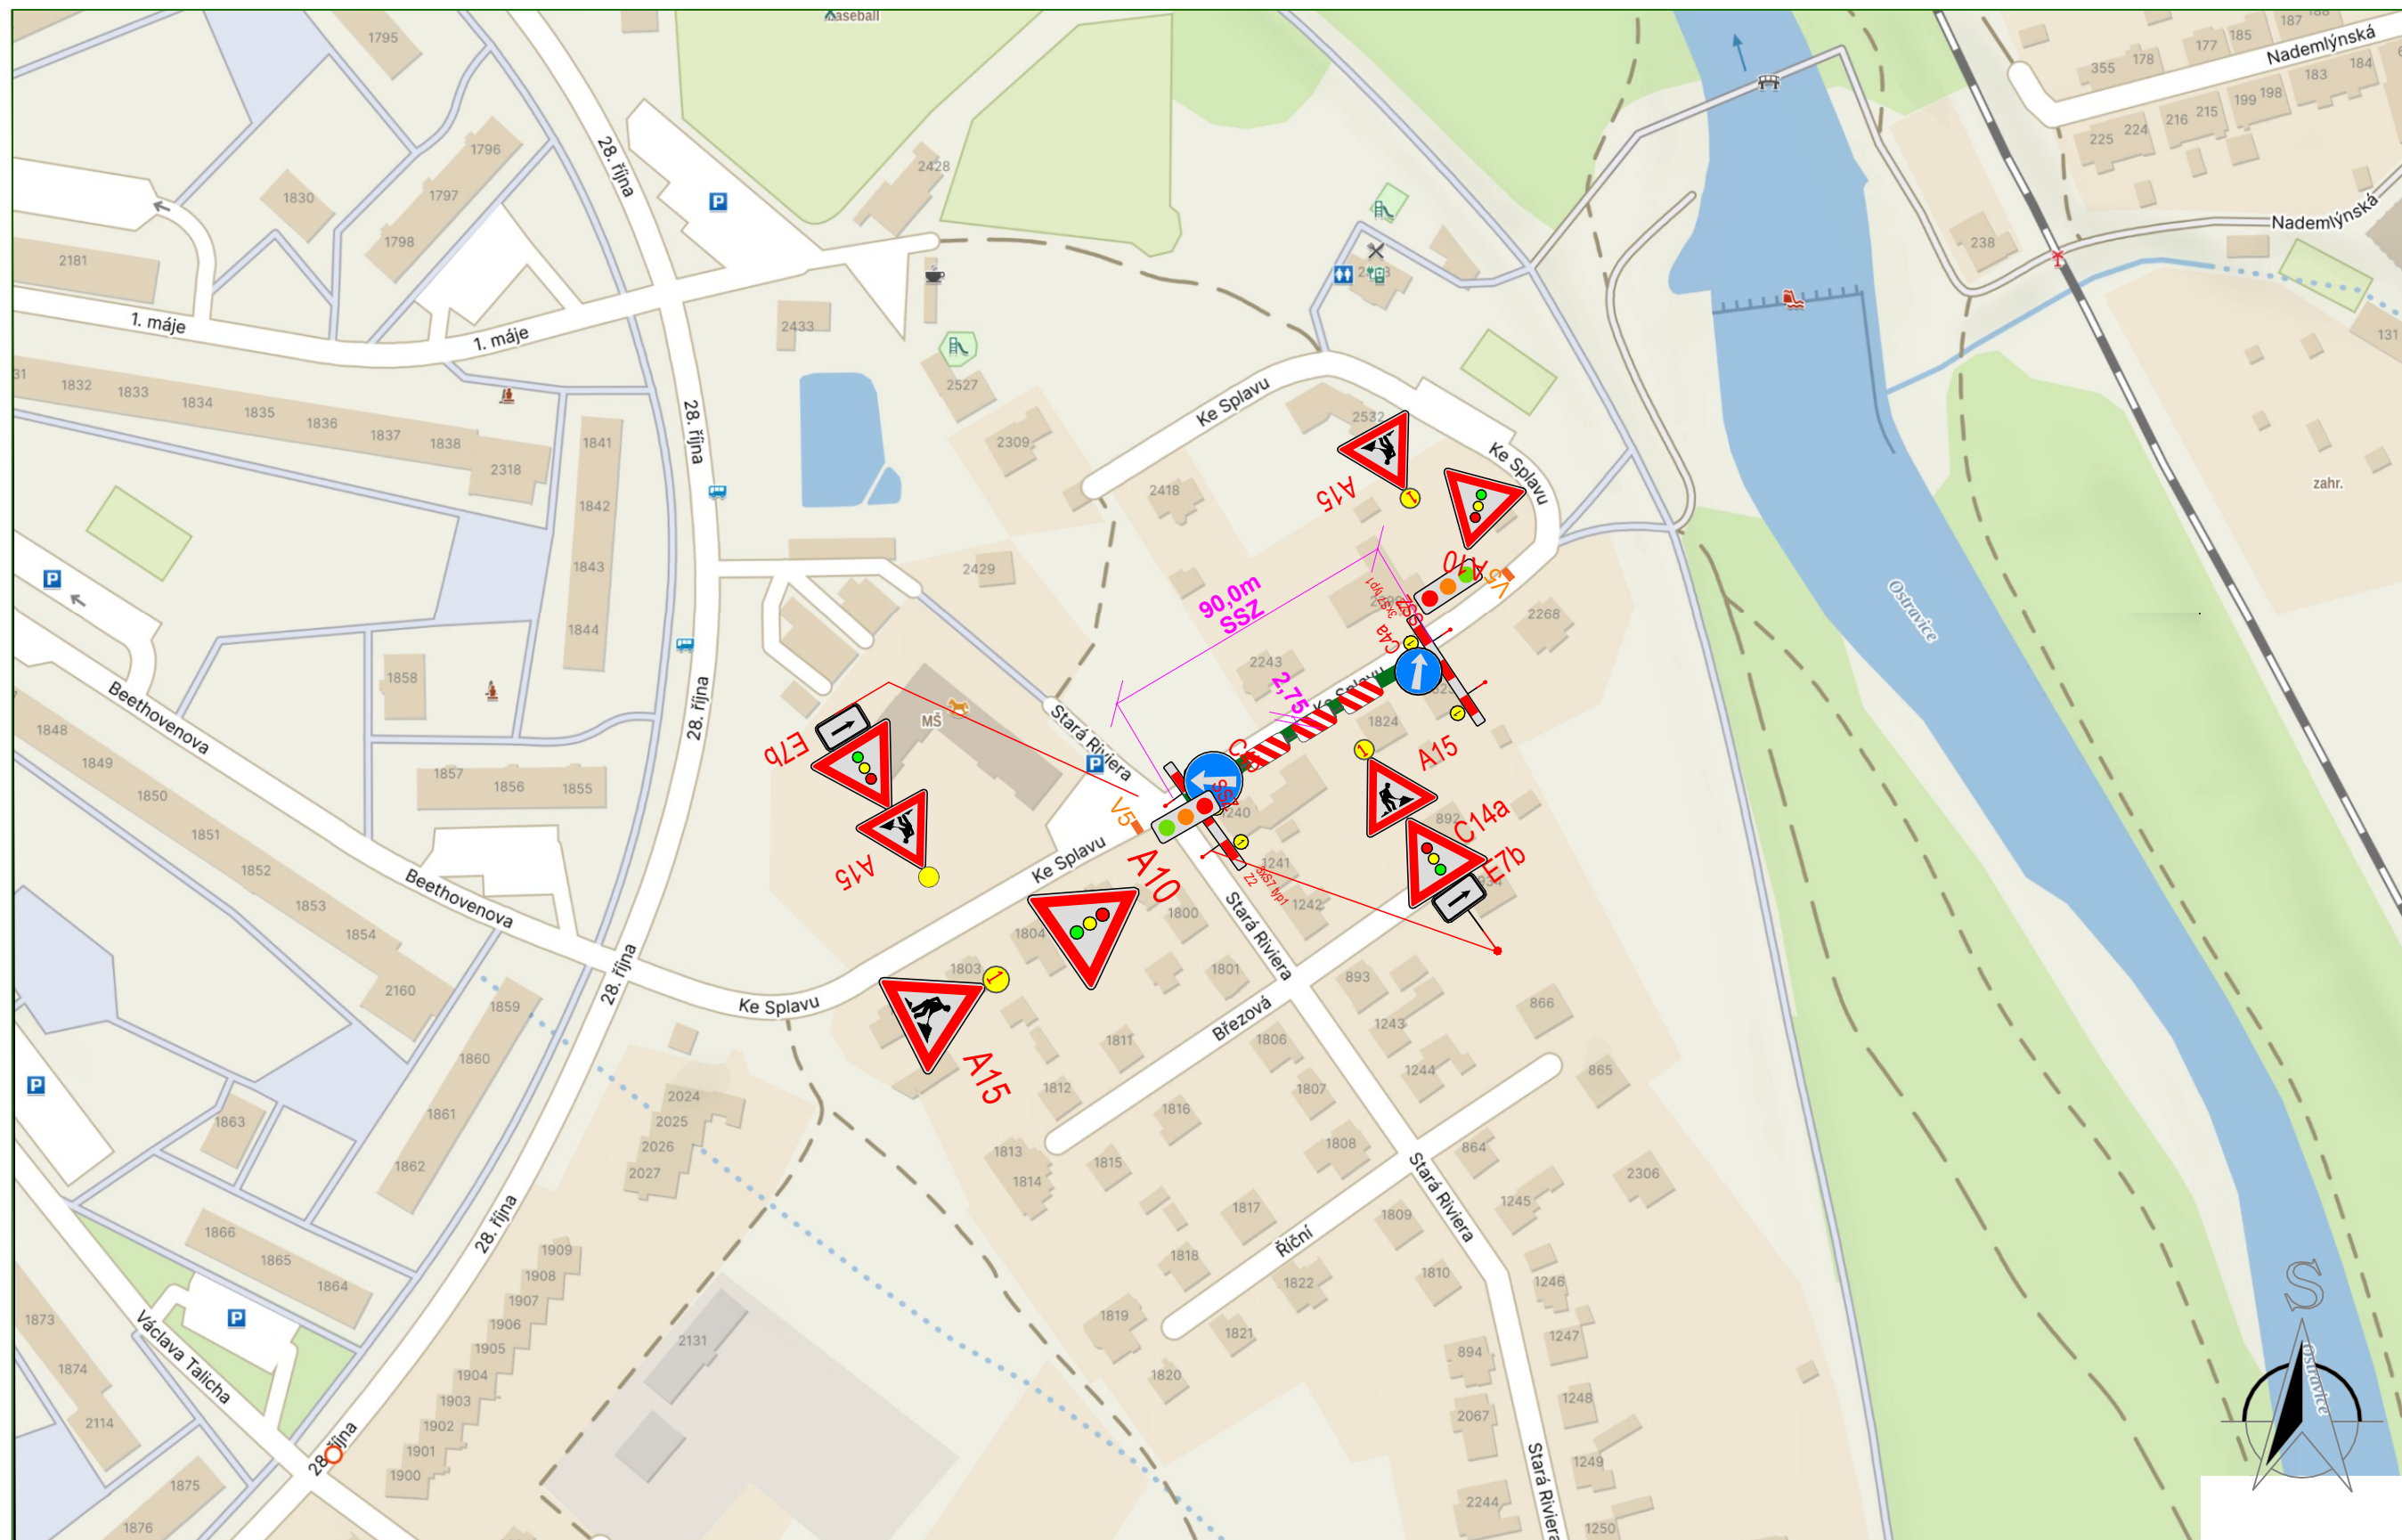

Poznámka:

- Umístění přechodného dopravního značení dle TP č. 66 schéma (Zásady pro označování pracovních míst na pozemních komunikacích)
- Ponechán průjezdní profil min. 2,75m

por. Bc. Petr Ambroz
POLICIE ČESKÉ REPUBLIKY
Důvod podepsání: Za správnost vyhotovení
Čas podepsání: 11.03.2026 14:38:28

Zpracovatel: Ing. Veronika Dänemarková,
Nebory 233, Třinec 73961
IČ:06934625
Tel: +420 725 685 098
e- mail: veronika.danemarkova@gmail.com