


Příloha č. 4 k č.j.: KRPT-39766-2/ČJ-2026-0702
Příloha je nedílnou součástí vyjádření PČR v němž
jsou uvedeny podmínky, které musí být splněny.

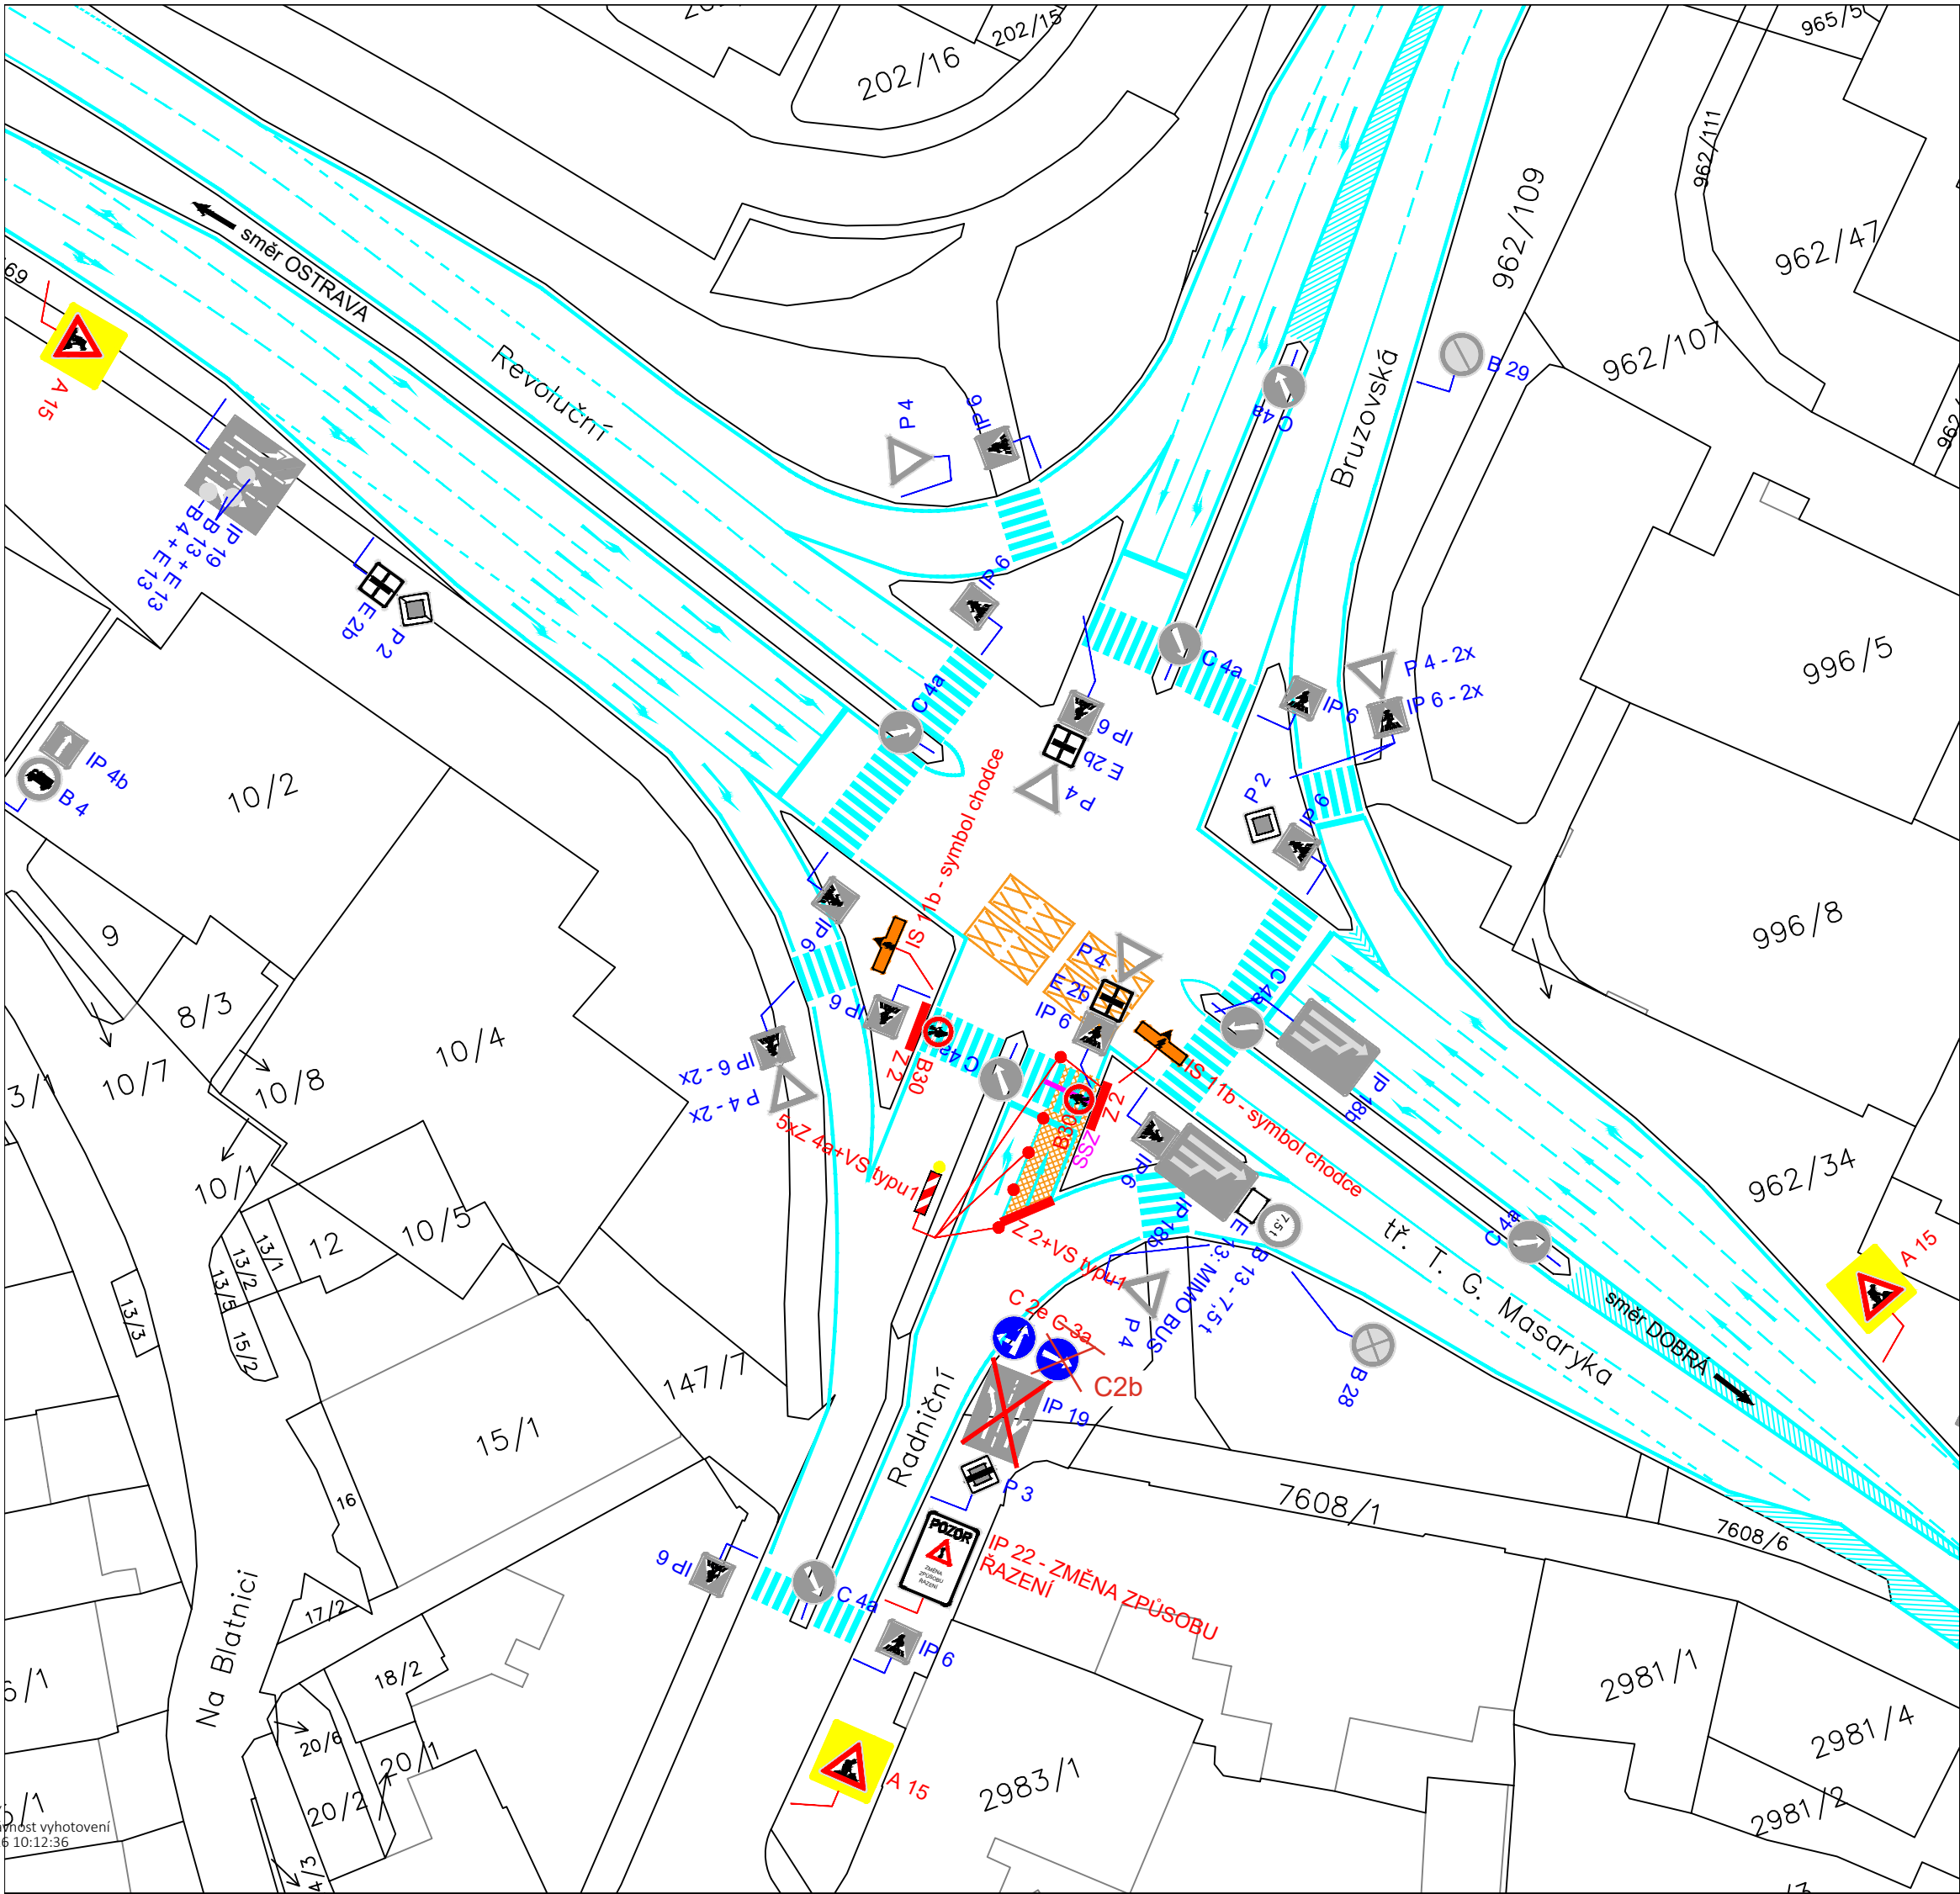

LEGENDA :

- P 4 STÁVAJÍCÍ SVISLÉ DOPRAVNÍ ZNAČENÍ
- A 15 NAVRŽENÉ SVISLÉ PŘECHODNÉ DOPRAVNÍ ZNAČENÍ
- IP 6 ZRUŠENÉ SVISLÉ DOPRAVNÍ ZNAČENÍ

POZNÁMKA :

STÁVAJÍCÍ DOPRAVNÍ ZNAČENÍ JE ZAKRESLENO
V ROZSAHU NUTNÉM PRO NÁVRH.

4. ETAPA



Zodp. projektant	JIŘÍ BŘENEK		Jiří Břenek projektová činnost Na Obecní 1528/10, 700 30 Ostrava-Hrabůvka IČ : 11550937 tel.: 737331962
Vypracoval	JIŘÍ BŘENEK		
Kreslil	JIŘÍ BŘENEK		
Kontrola	JIŘÍ BŘENEK		
Akce :			Objednatel : TS a.s., 17. listopadu 910, 738 01 Frýdek - Místek
KŘIŽ. UL. BRUZOVSKÁ x UL. REVOLUČNÍ x UL. RADNIČNÍ - OPRAVA SSZ PŘECHODNÉ DOPRAVNÍ ZNAČENÍ			
Příloha :			
Ul. Radniční - usměrnění provozu při opravě SSZ, 4. etapa			
Datum		Únor, 2026	Číslo 4
Měřítko		1: 500	
Archivní číslo		27/2026	