



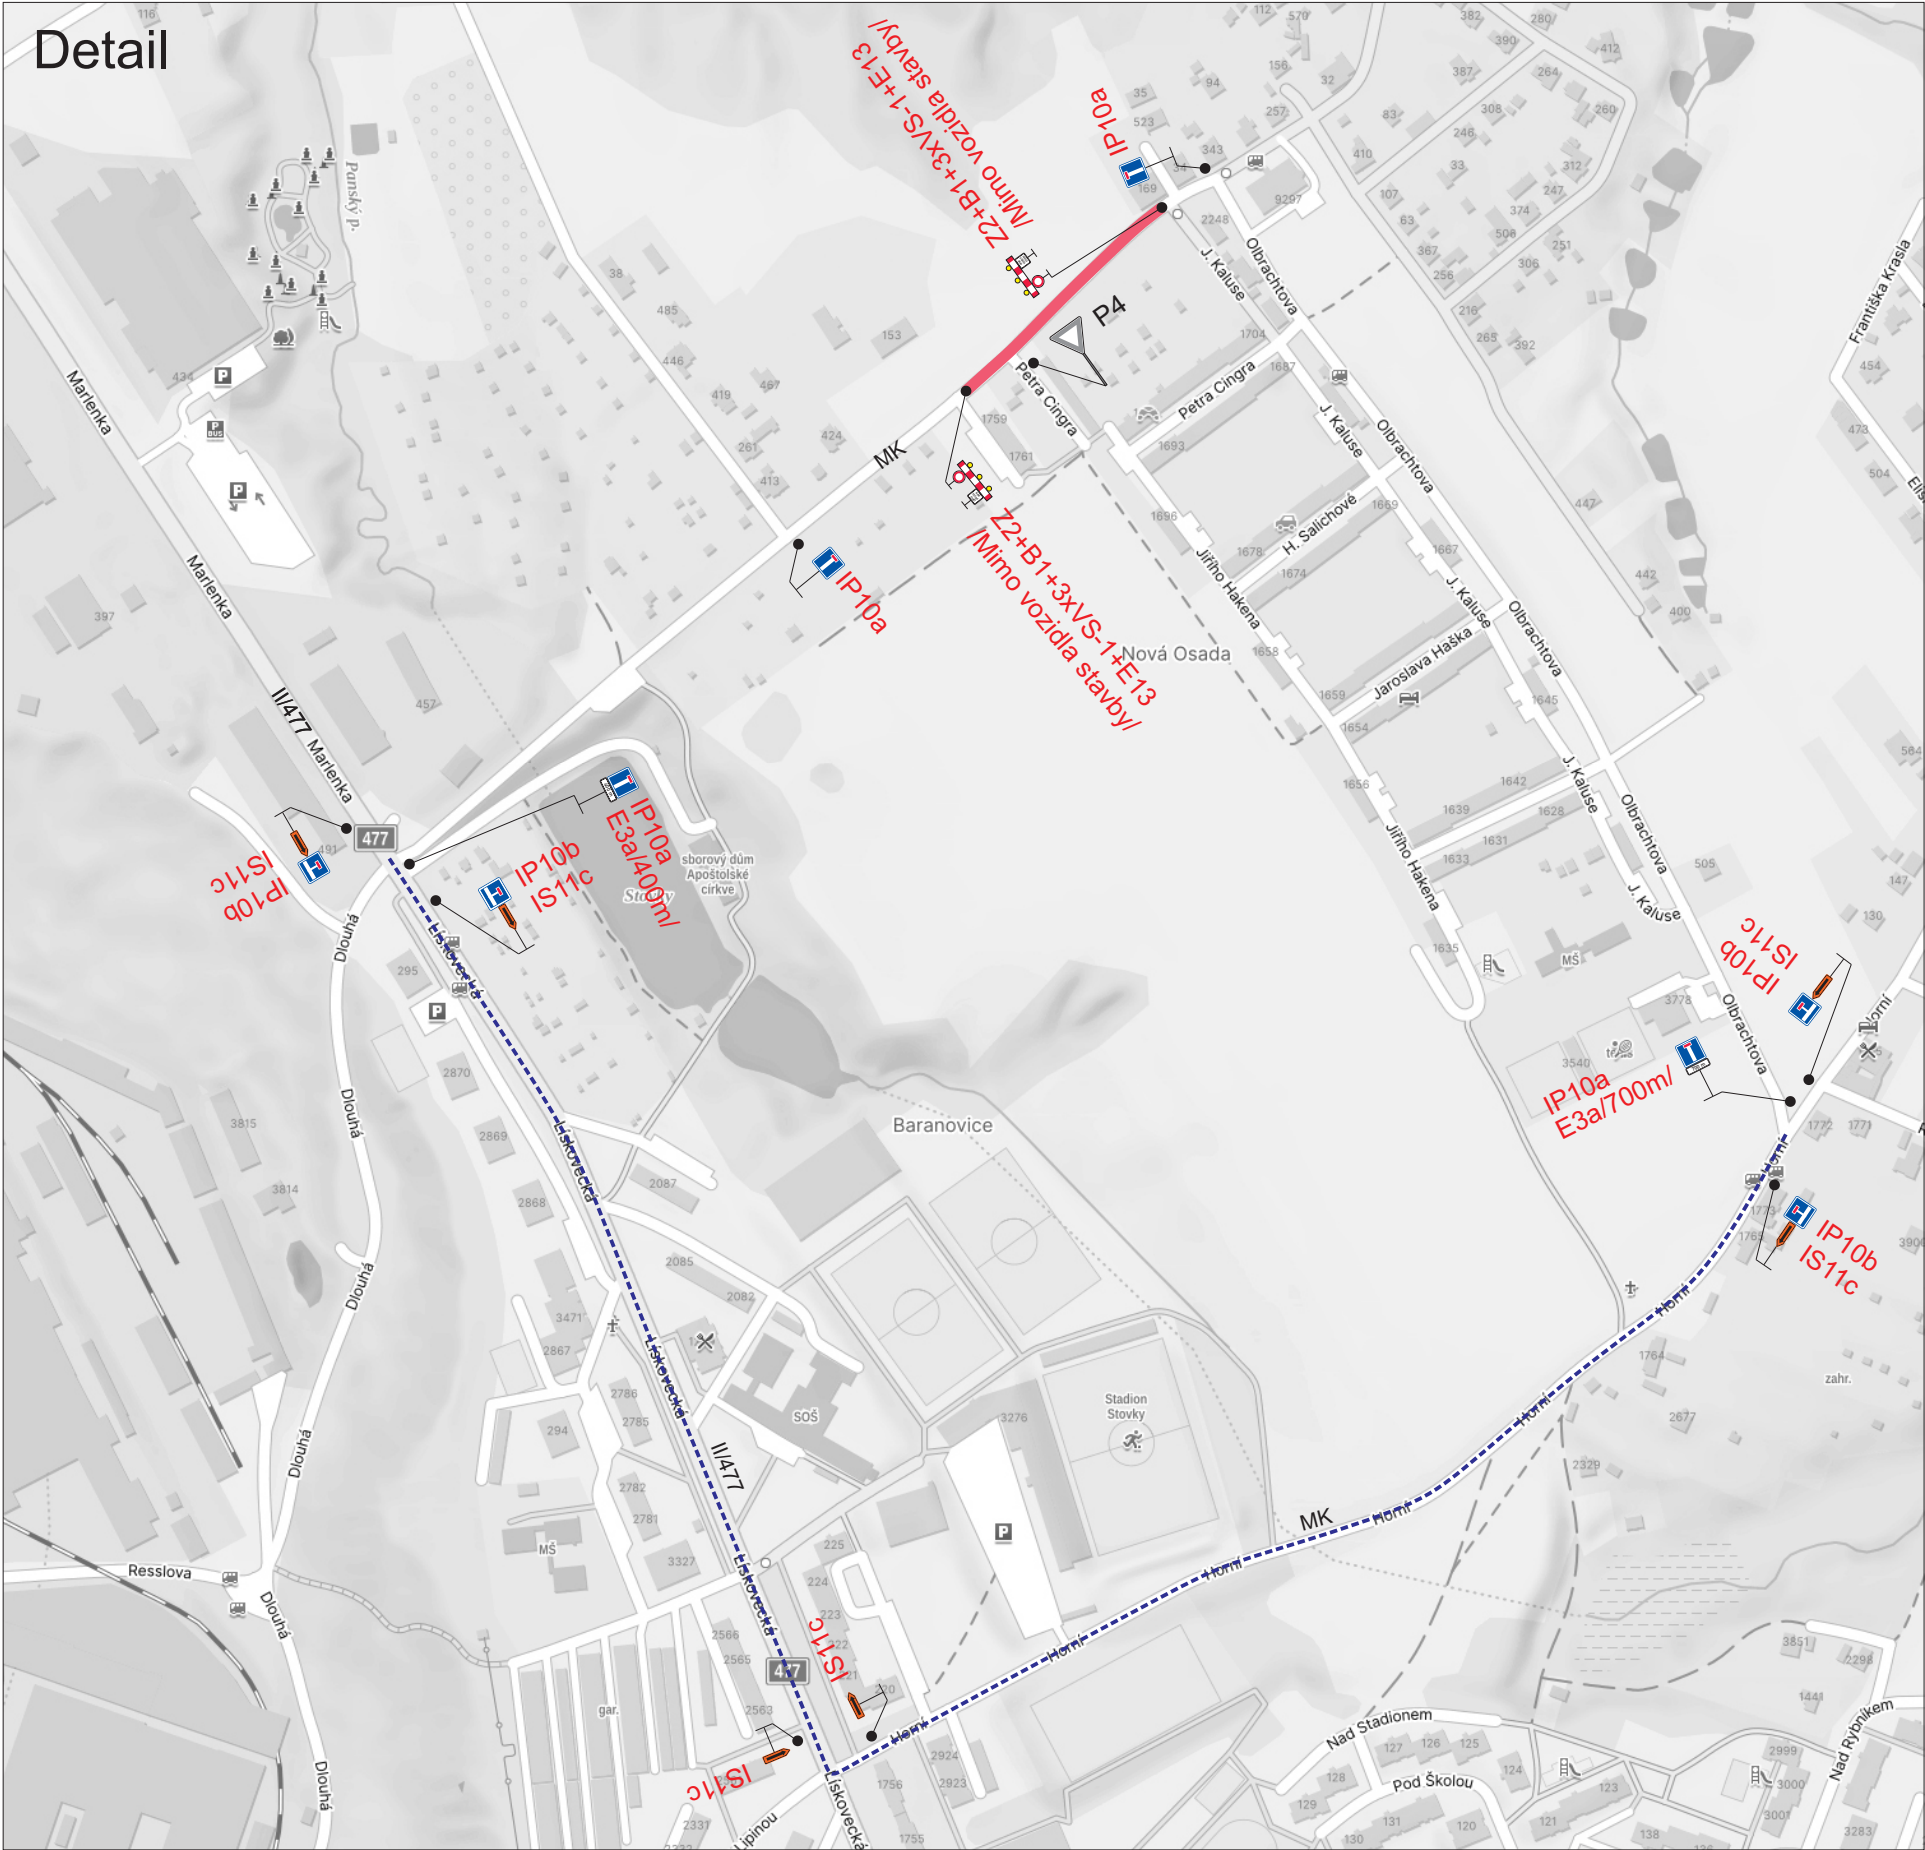

por. Bc. Roman Míček
POLICIE ČESKÉ REPUBLIKY
Čas podepsání: 18.03.2026 12:21:47

V potřebném počtu a v souladu s TP 66, musí být na místních komunikacích doplněno DZ č. A 15 „Práce na silnici“ a musí být doplněno dopravní značení na místní komunikaci, pozemek parc. č. 5136, katastrální území Frýdek [634956], obec Frýdek-Místek, ul. J. Kaluse!

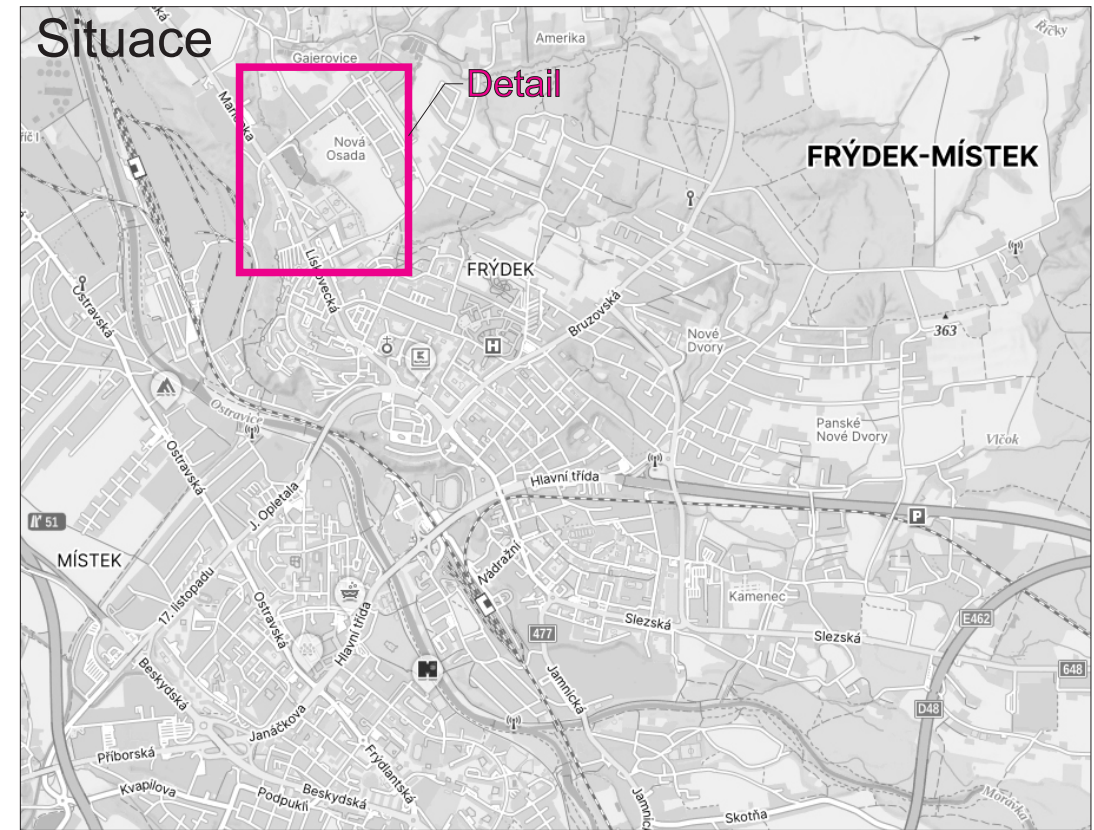

Příloha k č.j.: KRPT-76147-2/ČJ-2026-070206

Příloha je nedílnou součástí vydaného písemného vyjádření Policie ČR.

Legenda:

- P4 Trvalé dopravní značení
- IP10a Přejídné dopravní značení
- Uzavřený úsek
- Objízdná trasa

Trvalé dopravní značení, které bude v rozporu s přechodným dopravním značením, bude dočasně zneplatněno.

Vypracoval:	Datum:	SEKNE SEKNE, spol. s r.o. Hamerská 12, 772 00 Olomouc DIČ: CZ62363701 tel./fax: 585 311 867		
Bc. Martin Bodlák	25.2.2026			
Název akce:		Vybudování komunikací a inženýrských sítí v lokalitě Berlín 2, Frýdek-Místek		
Název objektu:		Přejídné dopravní značení		
Příloha:		SO 302 (dešťová kanalizace)		
Formát:	Č. výkresu:	Č. soupavy:		
2xA4	4			