



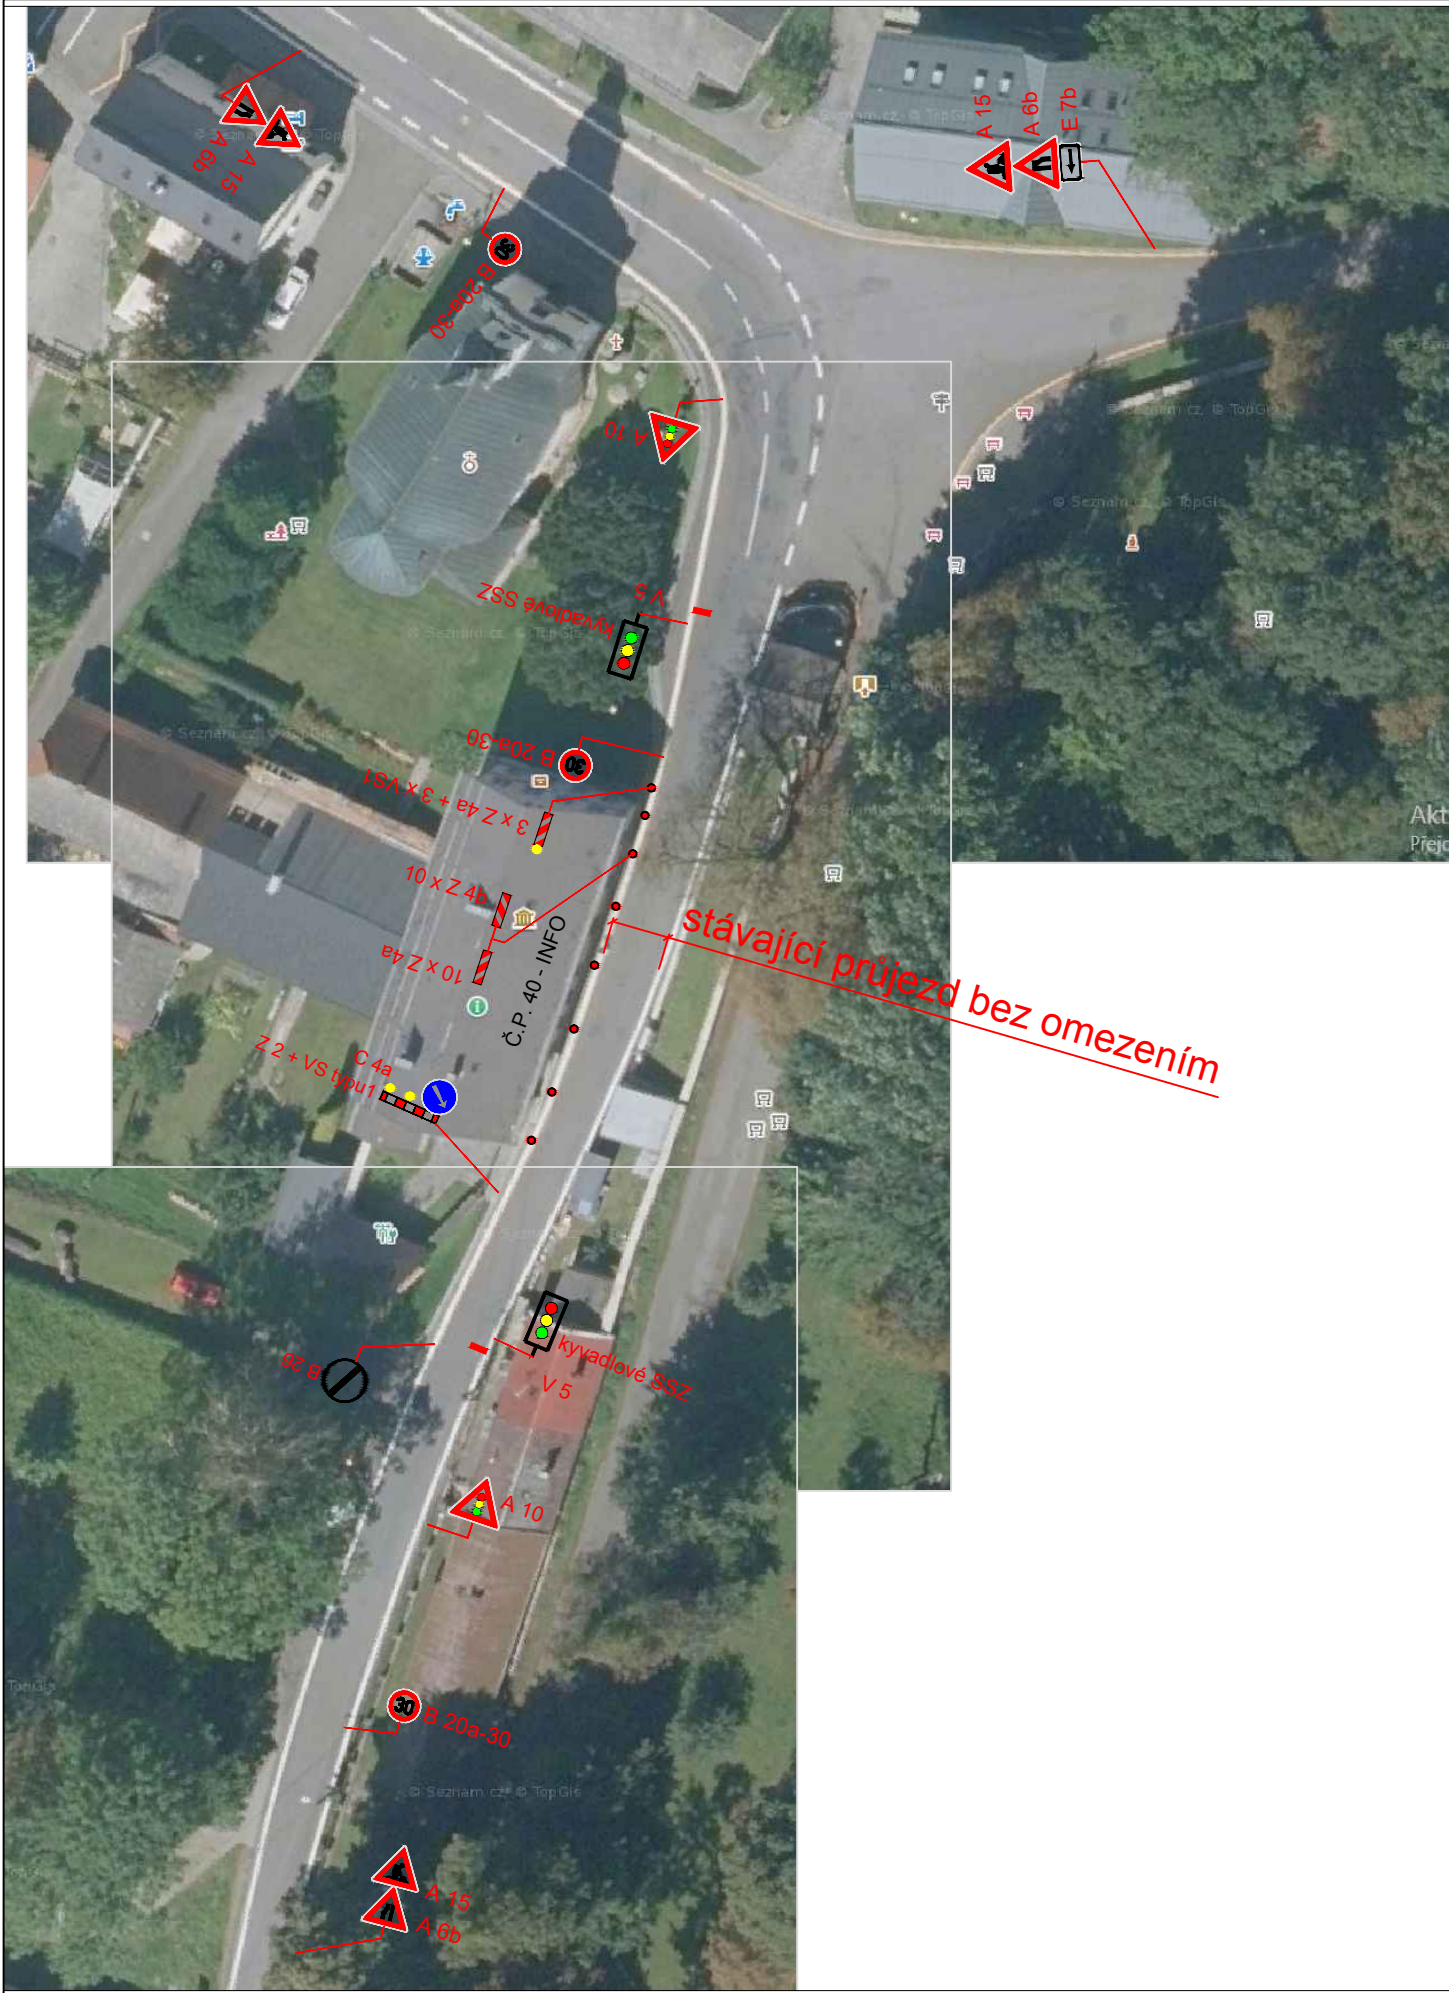

KOORDINAČNÍ SITUACE

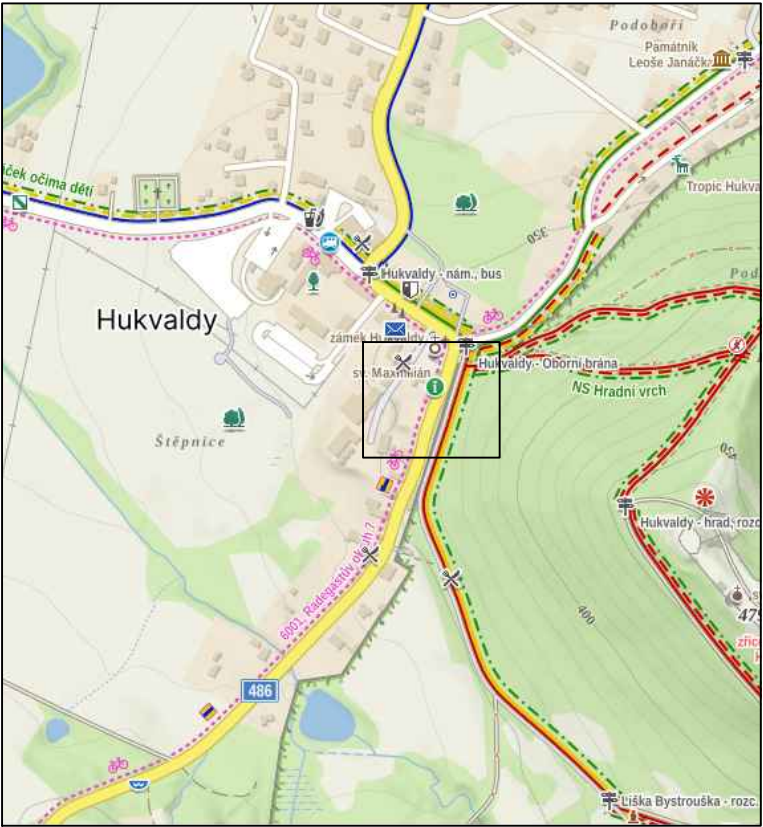

POPIS:
PROJEKT ŘEŠÍ OPRAVU RD LEOŠE JANAČKA V HUKVALDECH (Č.P.40 - INFOCENTRUM).
ETAPA ŘEŠÍ NÁVRH PDZ - FORMOU SSZ (KYVADLOVÝ).
Z4a,b NA V DZ V4 - PRŮJEZD V MÍSTĚ ZŮSTANE STÁVAJÍCÍ DLE SITUACE STAVBY SE VYSUNE.

LEGENDA :

 B 1 NAVRŽENÉ SVISLÉ DOPRAVNÍ ZNAČENÍ

 E 13: MIMO VOZIDEL STAVBY

 Z 2 + VS typu 1

 P 4 STÁVAJÍCÍ DZ

MÍSTO STAVBY: HUKVALDY	VYPRACOVAL: K. KEDROŇ	DAVOZ ZNAČKY s.r.o. BÍTOV 109	
KRESLIL: K. KEDROŇ		DATUM: 1/2026	STUPEŇ: PDZ
INVESTOR: -	STAVEBNÍ ÚPRAVY ČÁSTI RD LEOŠE JANAČKA V HUKVALDECH		MĚŘÍTKO: -
STAVBA:			FORMÁT: A4: 2
VÝKRES:			ARCHIVNÍ Č.: -
DIO		PŘÍLOHA Č.: 1	