


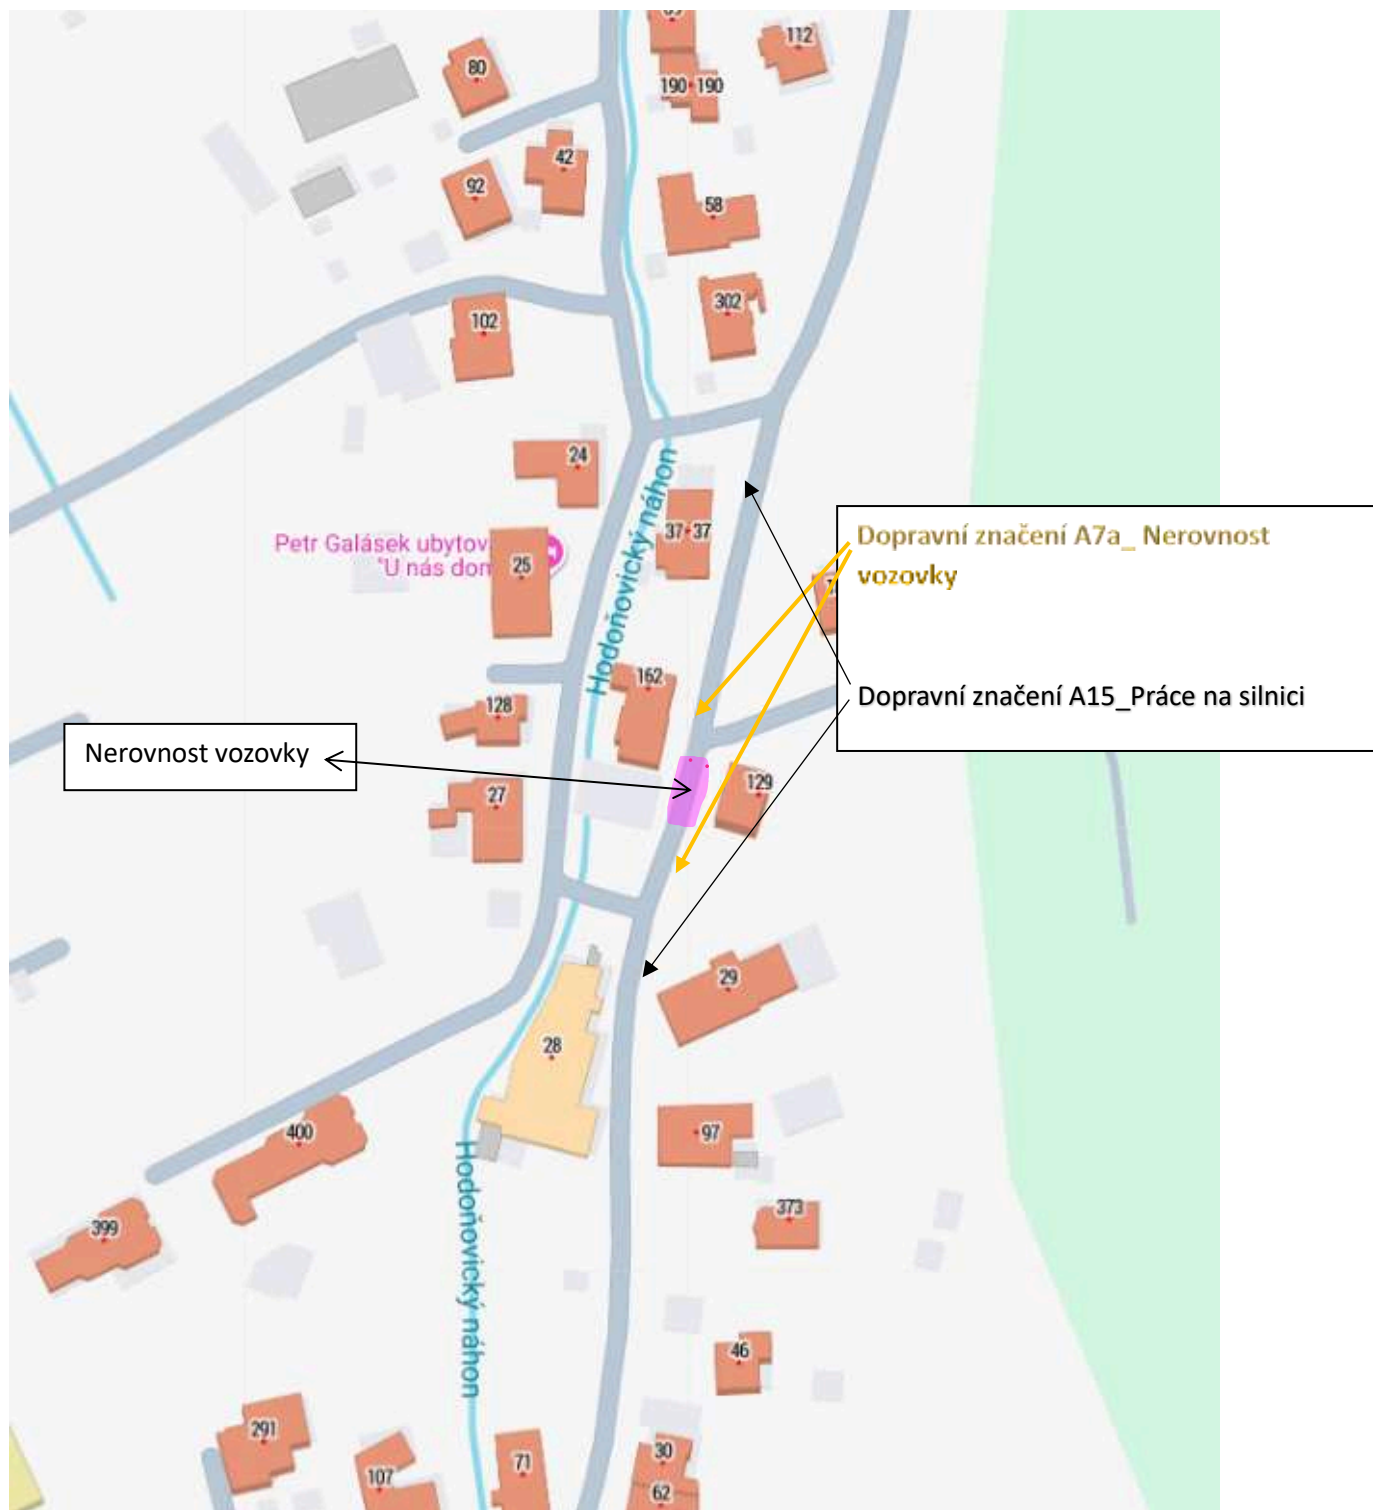

Jedná se podklad ke stanovení přechodné úpravy provozu na místní komunikaci ev. č. 9b v Kunčičkách u Bašky nacházející se na pozemku p.č. 1289. Nerovné místo na vozovce vzniklo z důvodu propadu asfaltového povrchu vzniklého z důvodu závady kanalizačního řadu v důsledku ovality potrubí.

Osazené přechodné dopravní značení A7a + A15 u tohoto místa upozorní účastníky silničního provozu na nerovnost vozovky.