


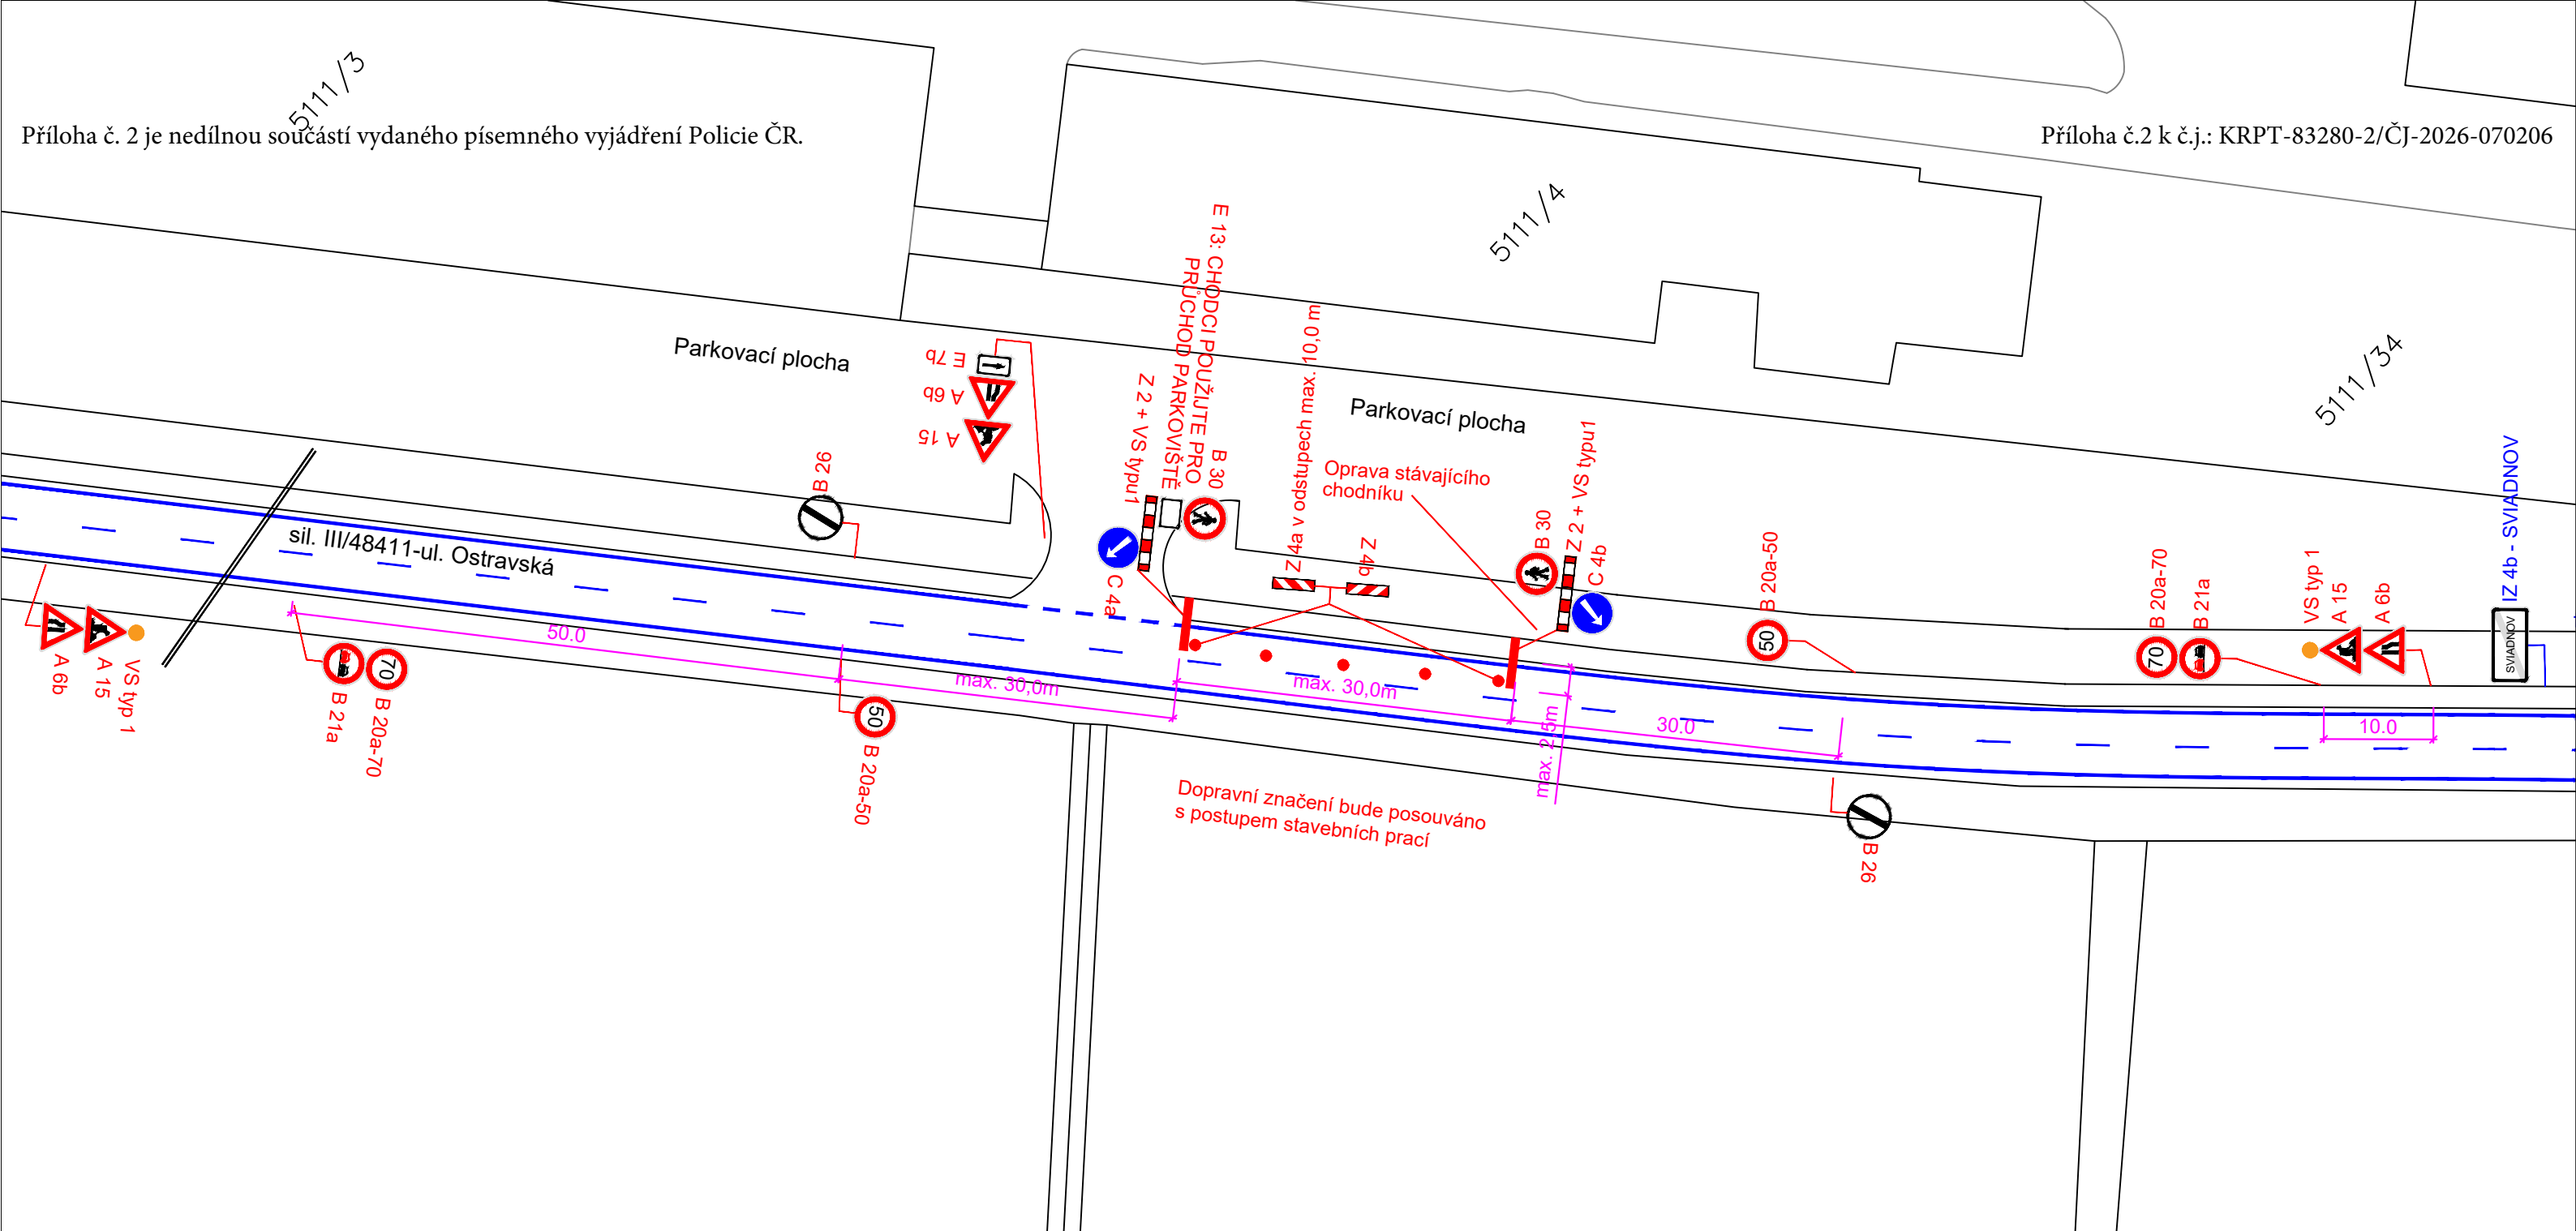

LEGENDA :

- STÁVAJÍCÍ SVISLÉ DOPRAVNÍ ZNAČENÍ
- NAVRŽENÉ SVISLÉ PŘECHODNÉ DOPRAVNÍ ZNAČENÍ
- STÁVAJÍCÍ VODOROVNÉ DOPRAVNÍ ZNAČENÍ

POZNÁMKA :

STÁVAJÍCÍ DOPRAVNÍ ZNAČENÍ JE ZAKRESLENO V ROZSAHU NUTNÉM PRO NÁVRH.

Zodp. projektant	JIŘÍ BŘENEK		Jiří Břenek projektová činnost Na Obecní 1528/10, 700 30 Ostrava-Hrabůvka IČ : 11550937 tel.: 737331962		
Vypracoval	JIŘÍ BŘENEK				
Kreslil	JIŘÍ BŘENEK				
Kontrola	JIŘÍ BŘENEK				
Akce :			VERONE SYNERGY s.r.o., Pražmo 225		
SIL. III/48411 - UL. OSTRAVSKÁ - OPRAVA CHODNÍKU V OBCI SVIADNOV PŘECHODNÉ DOPRAVNÍ ZNAČENÍ			Objednatel : 739 04 PRAŽMO		
Příloha : SIL. III/48411 - usměrnění provozu, 2. úsek, vzorový výkres			Datum	Březen, 2026	Číslo 2
			Měřítko	1: 500	
			Archivní číslo	68/2026	