



LEGENDA

- B 1  STÁVAJÍCÍ SVISLÉ DOPR. ZNAČENÍ
- A 15  NAVRŽENÉ PŘECHODNÉ DOPR. ZNAČENÍ
-  STÁVAJÍCÍ VODOROVNÉ DOPRAVNÍ ZNAČENÍ
-  NAVRHOVANÁ TRASA (Vodafone Czech Republic a.s.)
(OTEVŘENÝ VÝKOP V CHODNÍKU, KOMUNIKACI)
-  NAVRHOVANÁ TRASA (Vodafone Czech Republic a.s.)
(OTEVŘENÝ VÝKOP V ZELENÍ)
-  NAVRHOVANÁ TRASA (Vodafone Czech Republic a.s.)
(PROTLAK POD VOZOVKOU, CHODNÍKEM)
-  DOČASNÝ ZÁBOR CHODNÍKU

MK PUŠKINOVA - 1x PROTLAK POD VOZOVKOU

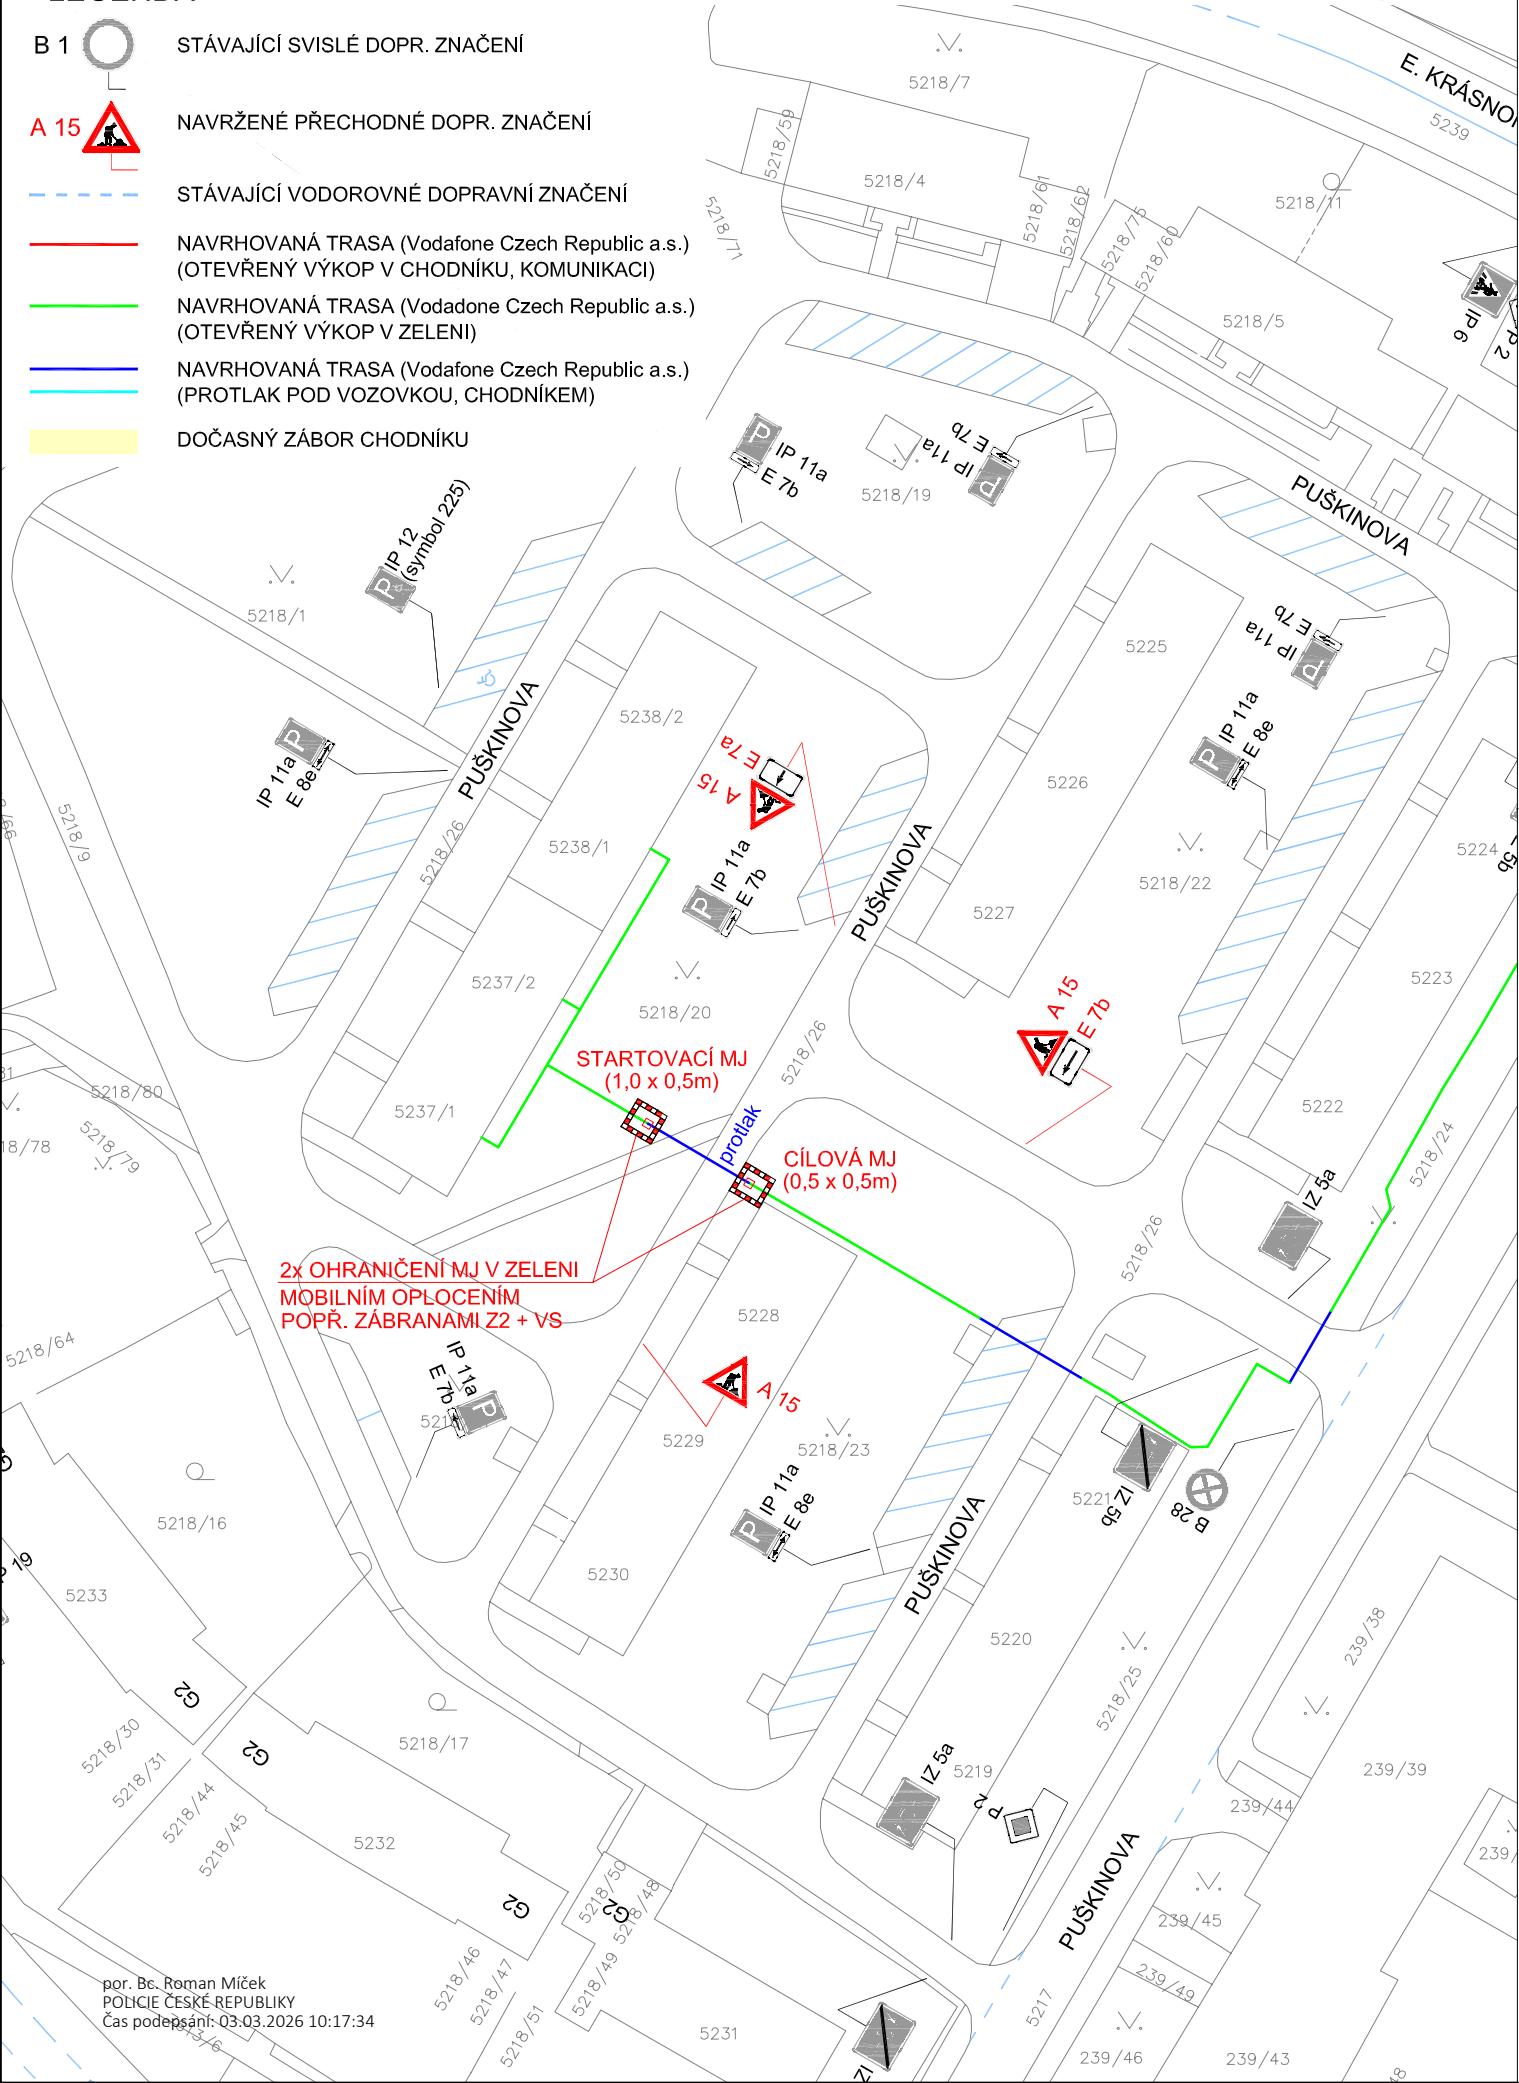

MK PUŠKINOVA - 1x PROTLAK POD VOZOVKOU

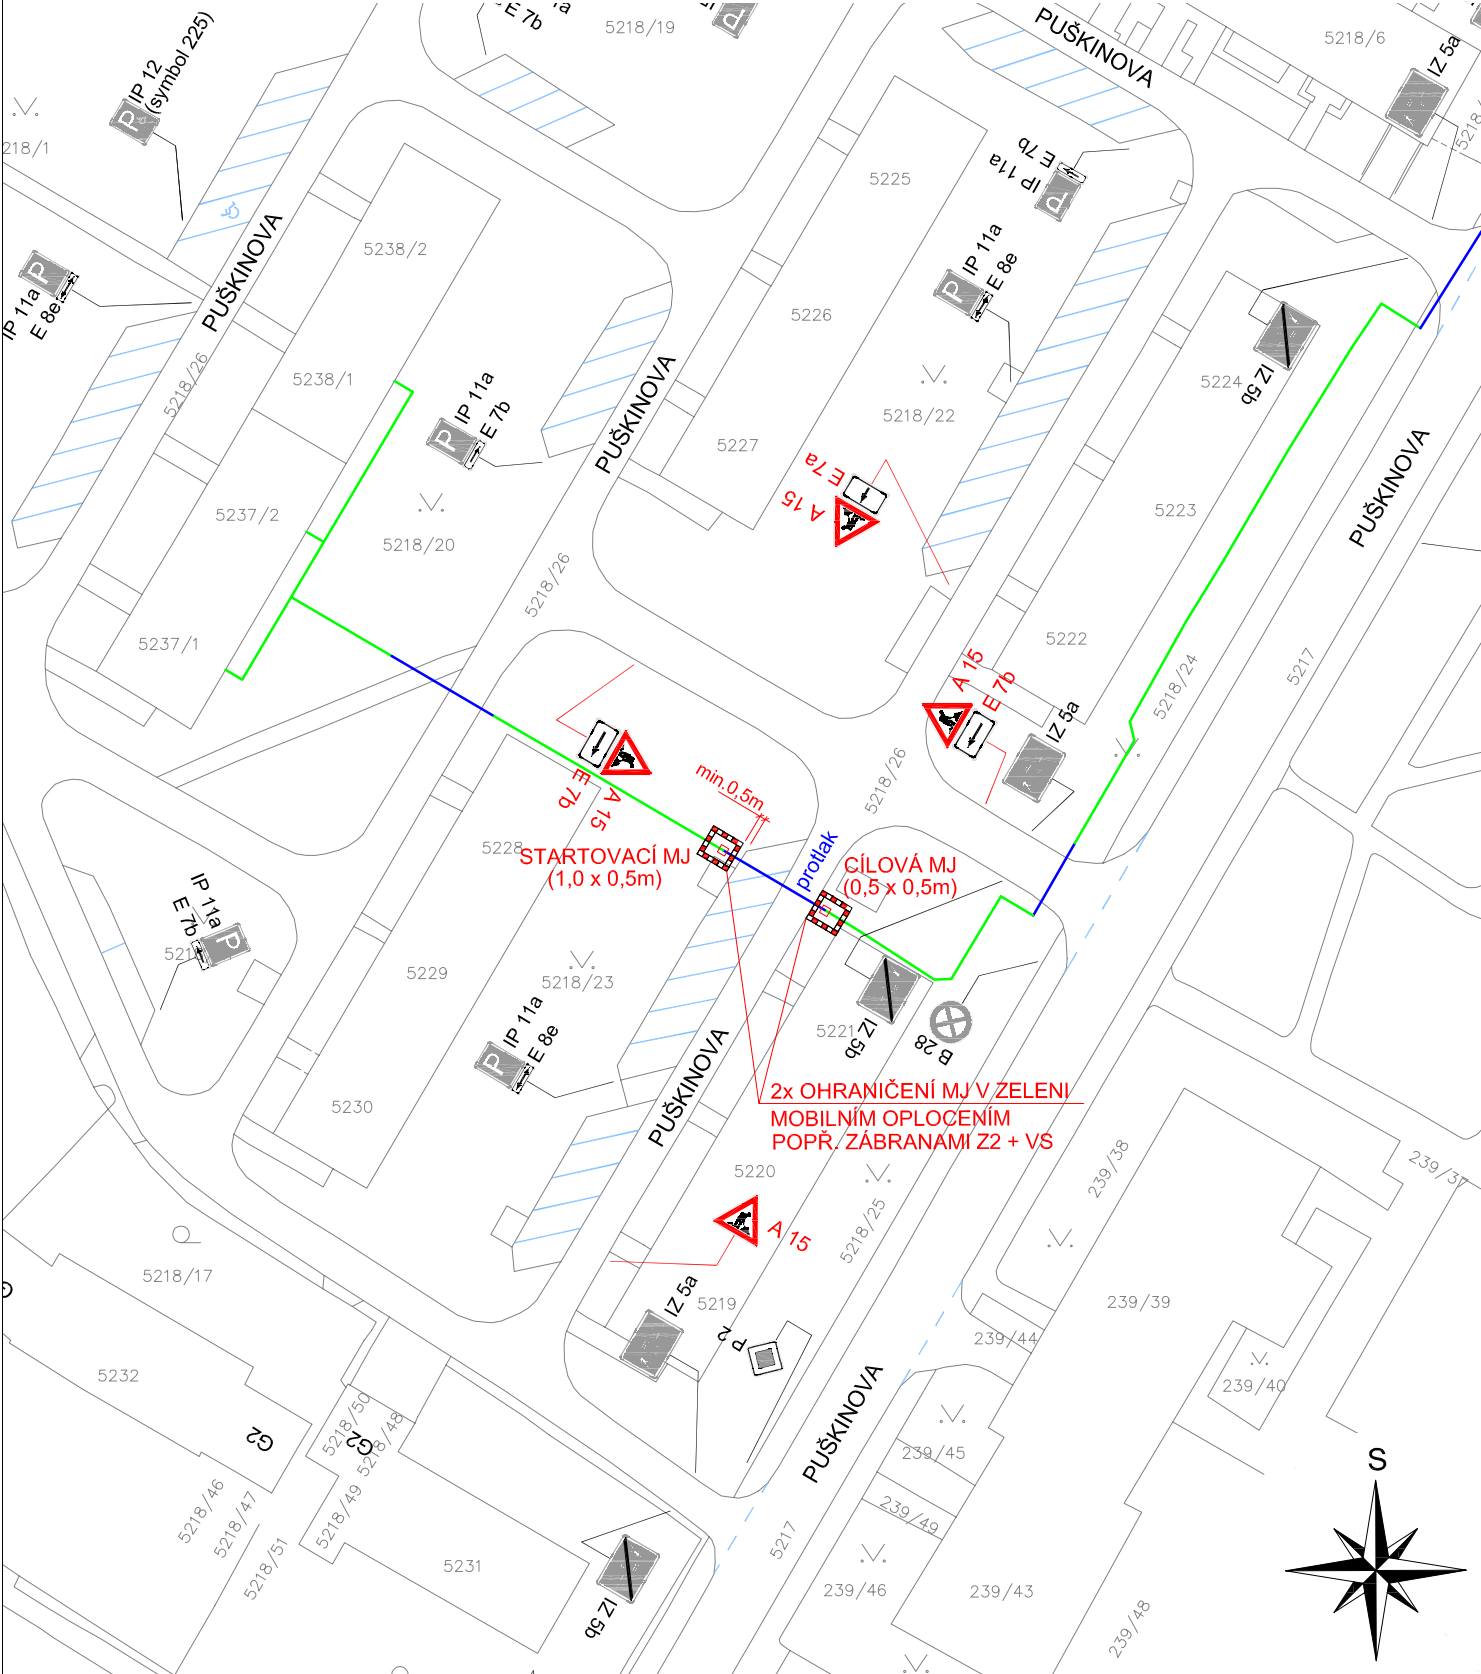

Příloha č. 1 je nedílnou součástí vydaného písemného vyjádření Policie ČR.			Příloha č. 1 k č.j.: KRPT-39615-2/ČJ-2026.-070206		
Zodp. projektant	Sypták		Robert Sypták projektová činnost, pronájem a osazování provizorního dopravního značení Edisonova 377/15, 700 30 Ostrava IČ: 63310201 tel.: 603 322 228		
Vypracoval	Sypták				
Kreslil	Sypták				
Kontrola	Sypták				
Akce : FTTH_L3_Frýdek-Místek_002 PŘECHODNÉ DOPRAVNÍ ZNAČENÍ PO DOBU STAVBY			PEMA GROUP s.r.o. Objednavatel : Teslova 1129/2b, 702 00 Ostrava		
Příloha MK PUŠKINOVA			Datum	leden 2026	Číslo 02
			Měřítko	1:750	
			Archivní číslo	01/2026	